

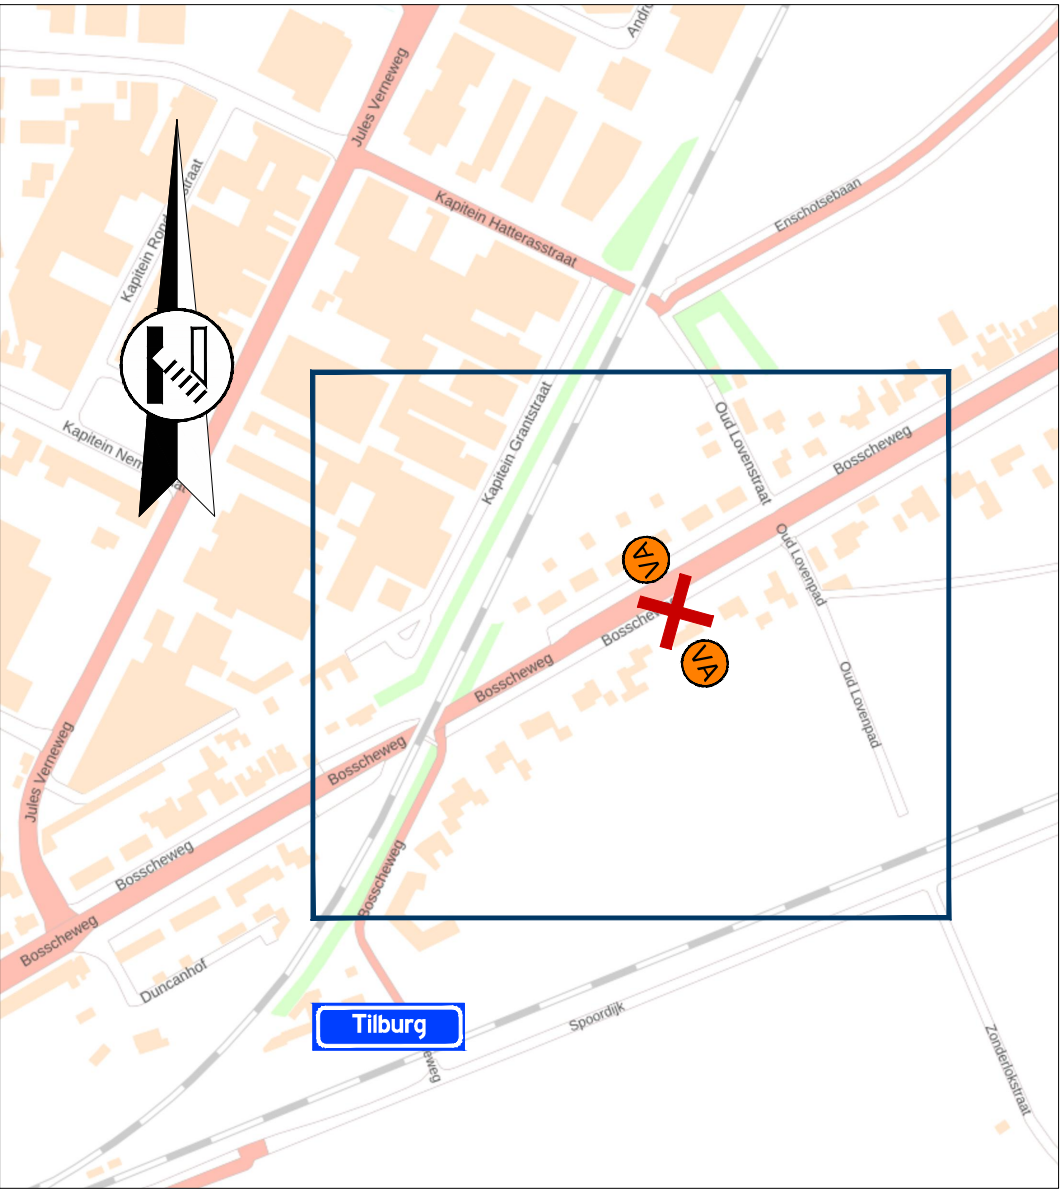


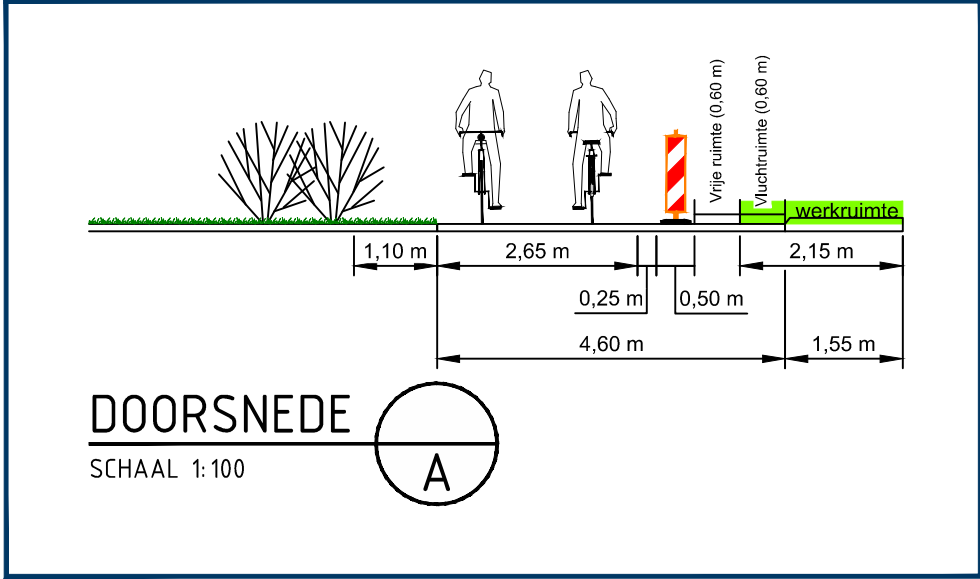

Locatie

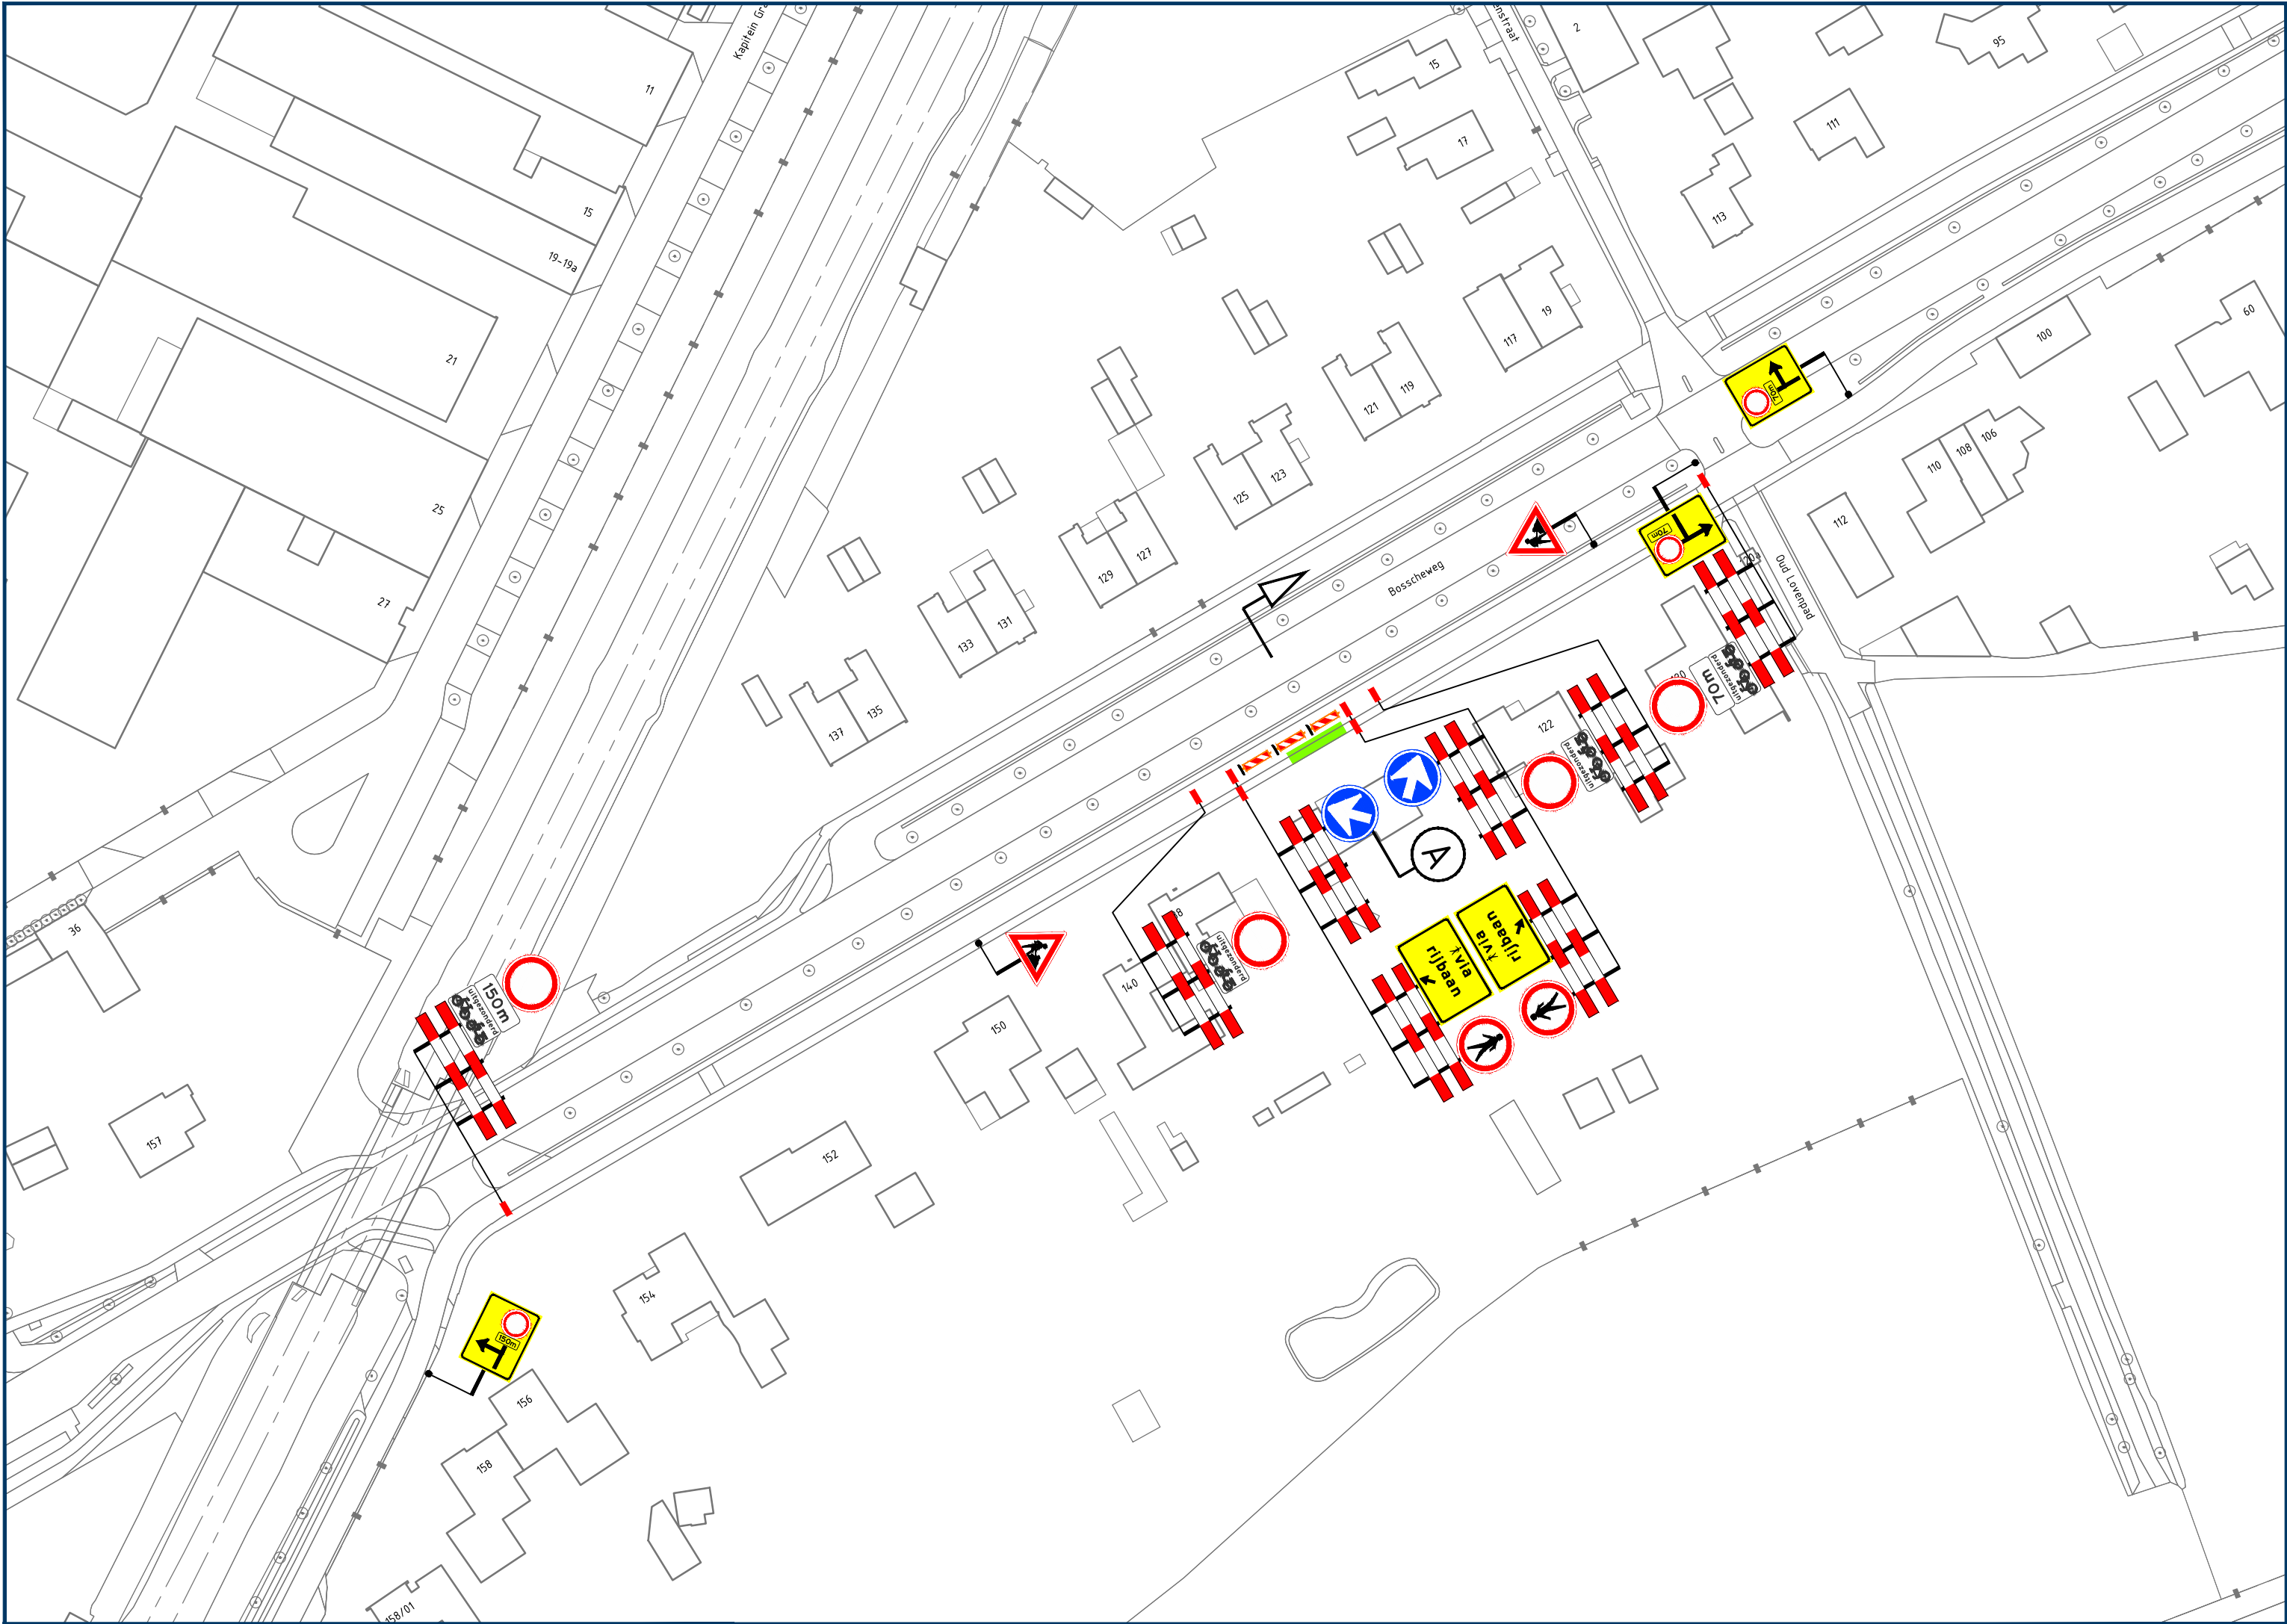

Opmerkingen

- publicatieborden minimaal twee weken voor aanvang werkzaamheden plaatsen
- afplakken/afdraaien conflicterende (RVV) bebording

Legenda

aan te brengen verkeersmaatregelen

werkruimte

afsluiting/afgesloten wegvak

plaatsen voor aankondiging

parallelweg Bosscheweg dicht van dd mm. 00h tot dd mm. 00h (110/63)

GOEDGEKEURD  
Door R.Ke op 12:58 pm, 5/10/26

Rayon Zuid  
Vestiging Helvoirt  
Molenstraat 27a, Helvoirt  
Postbus 4, 5268 ZG Helvoirt  
T +31 (0)88 03 30 900  
www.vanrensbv.nl  
info@vanrensbv.nl  
wegmarkering | verkeersmaatregelen  
ontwerp & advies | bewegwijzering

in opdracht van:

project: Werksaamheden aan ondergrondse infra  
locatie: Bosscheweg | te Tilburg  
onderwerp: Tijdelijke verkeersmaatregelen  
afzetting

|                          |                   |                 |
|--------------------------|-------------------|-----------------|
| getekend: M. Kwaks       | datum: 13-04-2026 | schaal: 1:1.000 |
| controle: L. van de Laar | datum: 13-04-2026 | formaat: A2     |
| vrijgave: B. van Baren   | datum: 13-04-2026 | versie: 1       |

tekeningnummer: 07609-T-VKM-001