
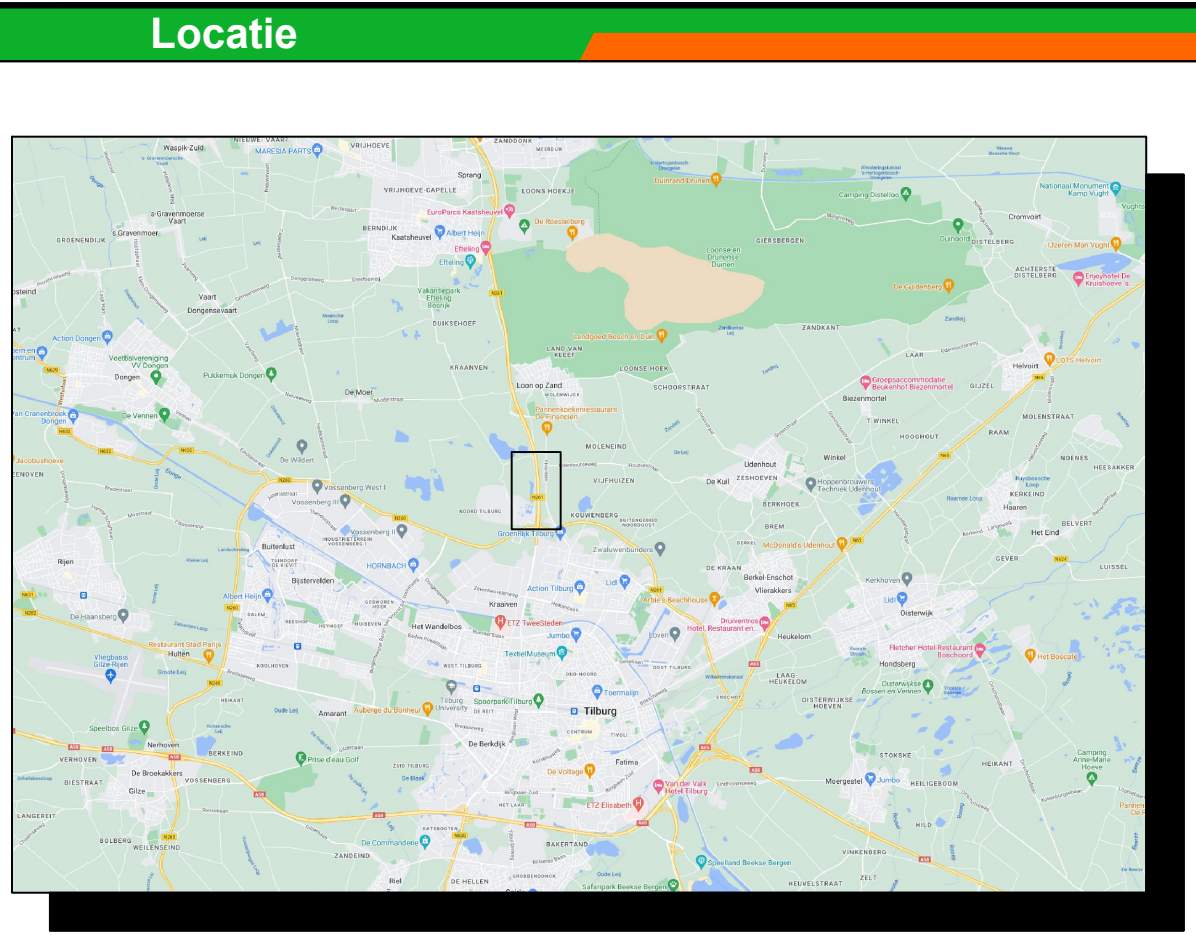
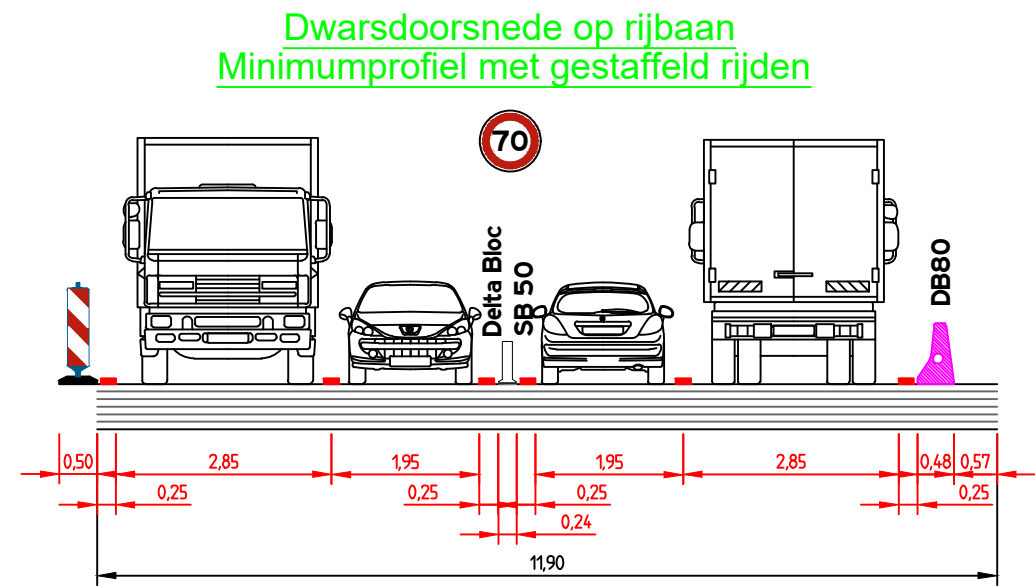
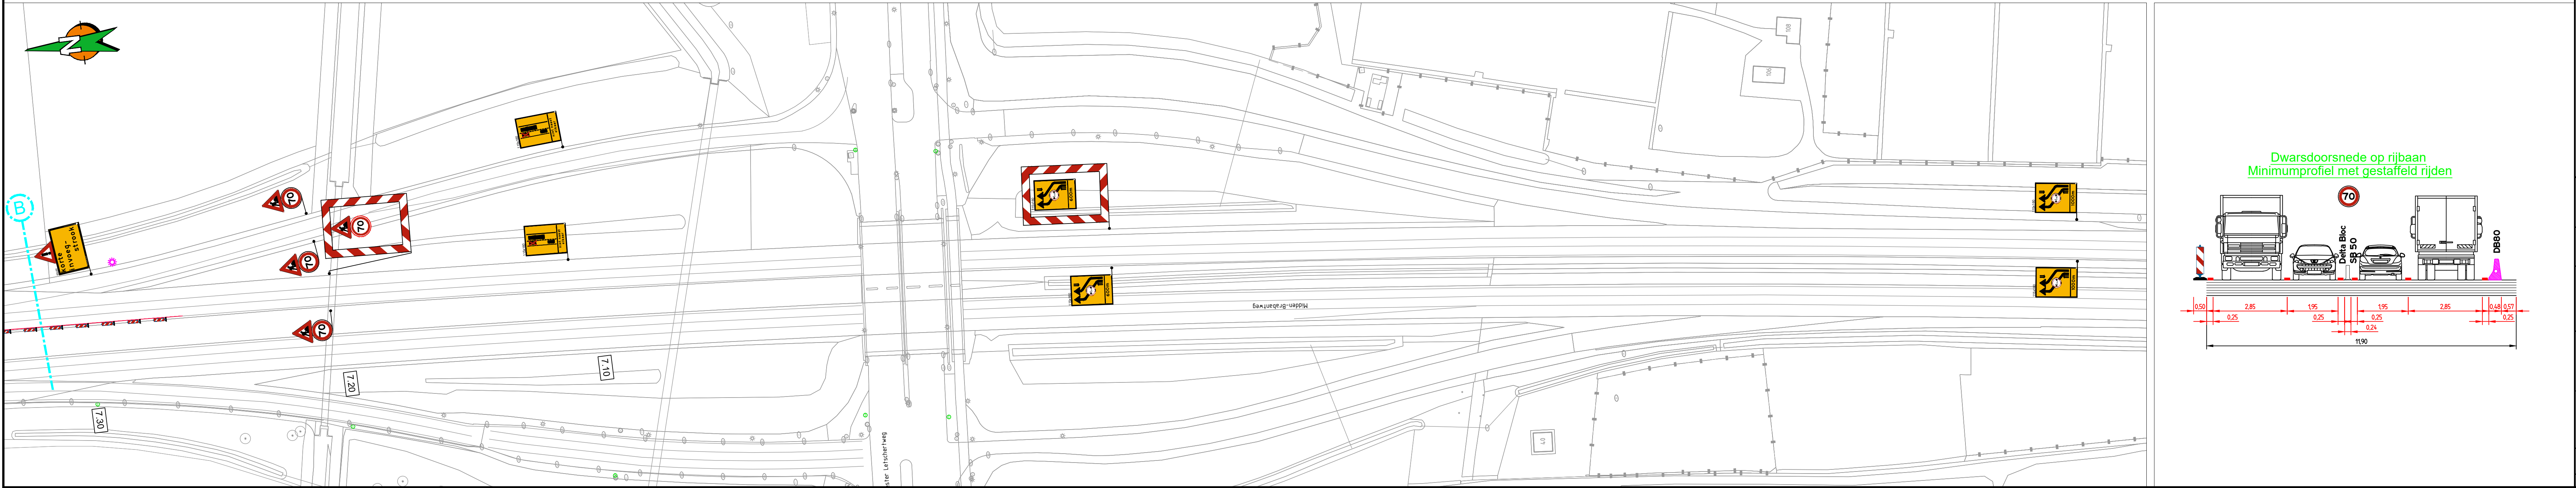
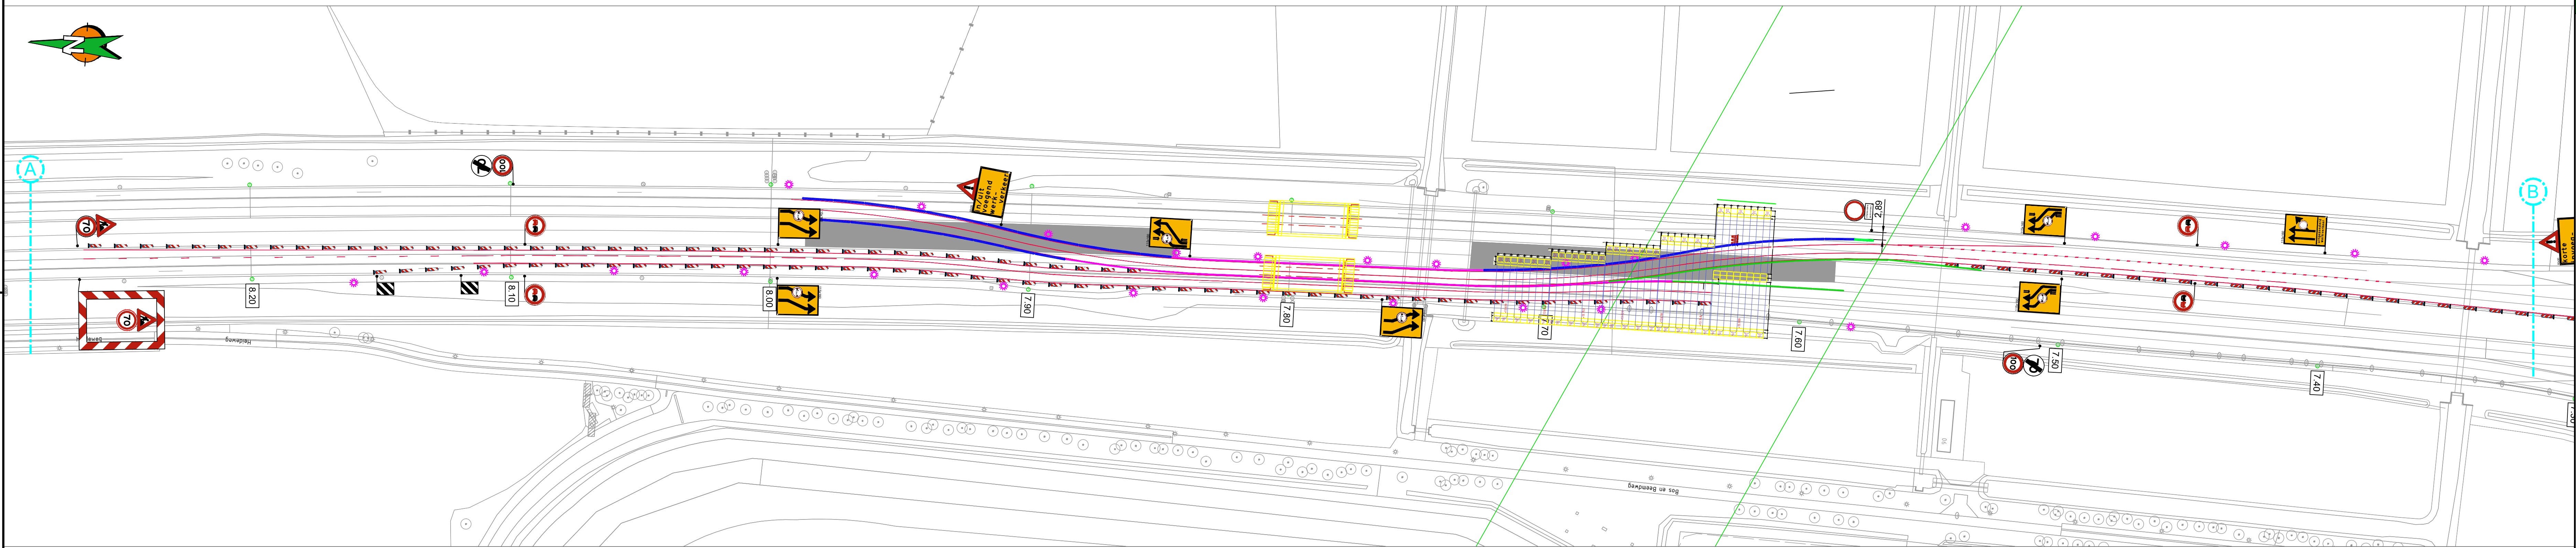


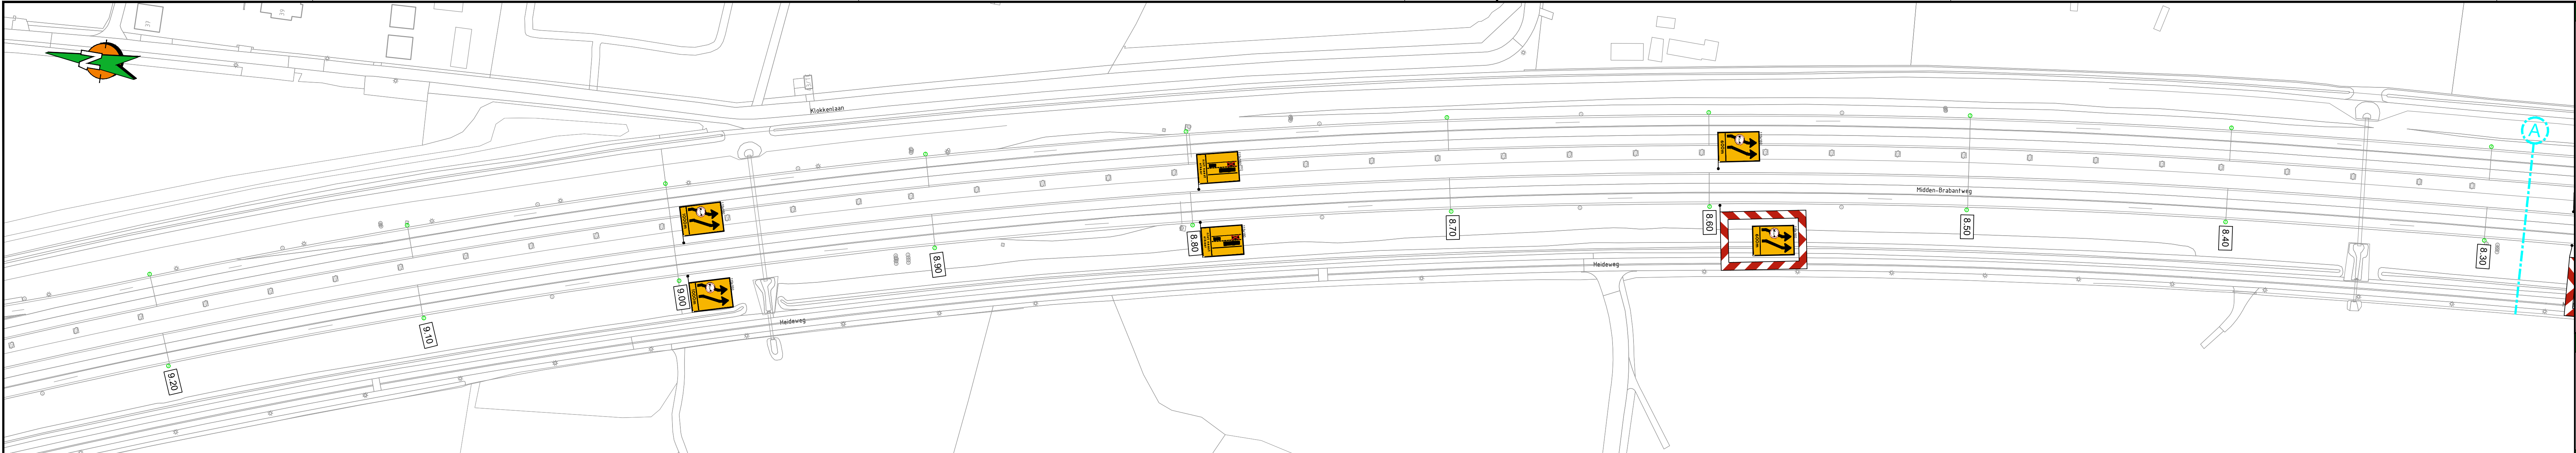

Opmerkingen

- Bij ernstige verkeershinder (afsluitingen o.d.) min. 2 weken voor aanvang werk infoborden plaatsen.
- Conflicterende bewegwijzering en bebording afplakken indien werkzaamheden langer dan 24h. (bij gebruik van tape mag het af te plakken bord niet beschadigd raken)
- Voor maatvoering (zover niet is aangegeven), maten hanteren zoals vermeld in de publicaties werk in uitvoering 96a en 96b van de CROW.

Legenda		
	RVV bord reflectieklasse III	
	WIU, reflectieklasse III	
	werkvak	
	SB50 39st	
	DB80 20st	
	DB65s 35st 1punt	
	Safeguard 33st	
	tijdelijke verlichting 28st	
	Rimob p800	
	hoogspanningszone	

aantal	voorbeeld
2	
4	
1	
1	
2	
1	
4	
2	
1	
1	

GOEDGEKEURD
Door R.Ke op 3:29 pm, 5/21/26

Opdrachtgever: **GEMEENTE TILBURG**

Project: **Recro Passage N261 Tilburg**
Fase 1 HRR

Omschrijving: **Situatietekening verkeersmaatregelen afzettings/omleidingsplan**

	BAM Infra Verkeerstechniek bv Snelweg 1 5544 CA Tilburg Tilburg	Schaal: n.v.t. Blad nummer: 1 van 1 Formaat: A1.0 Tekeningnummer: CEP.35198/023 Versie: A1.1	Opgesteld: Meer, Jack van der Gecontroleerd: Vrijgegeven: Datum: 18-5-2026 Datum: Datum:
--	--	--	---

Status: **CONCEPT**
Datum: 18 mei 2026