
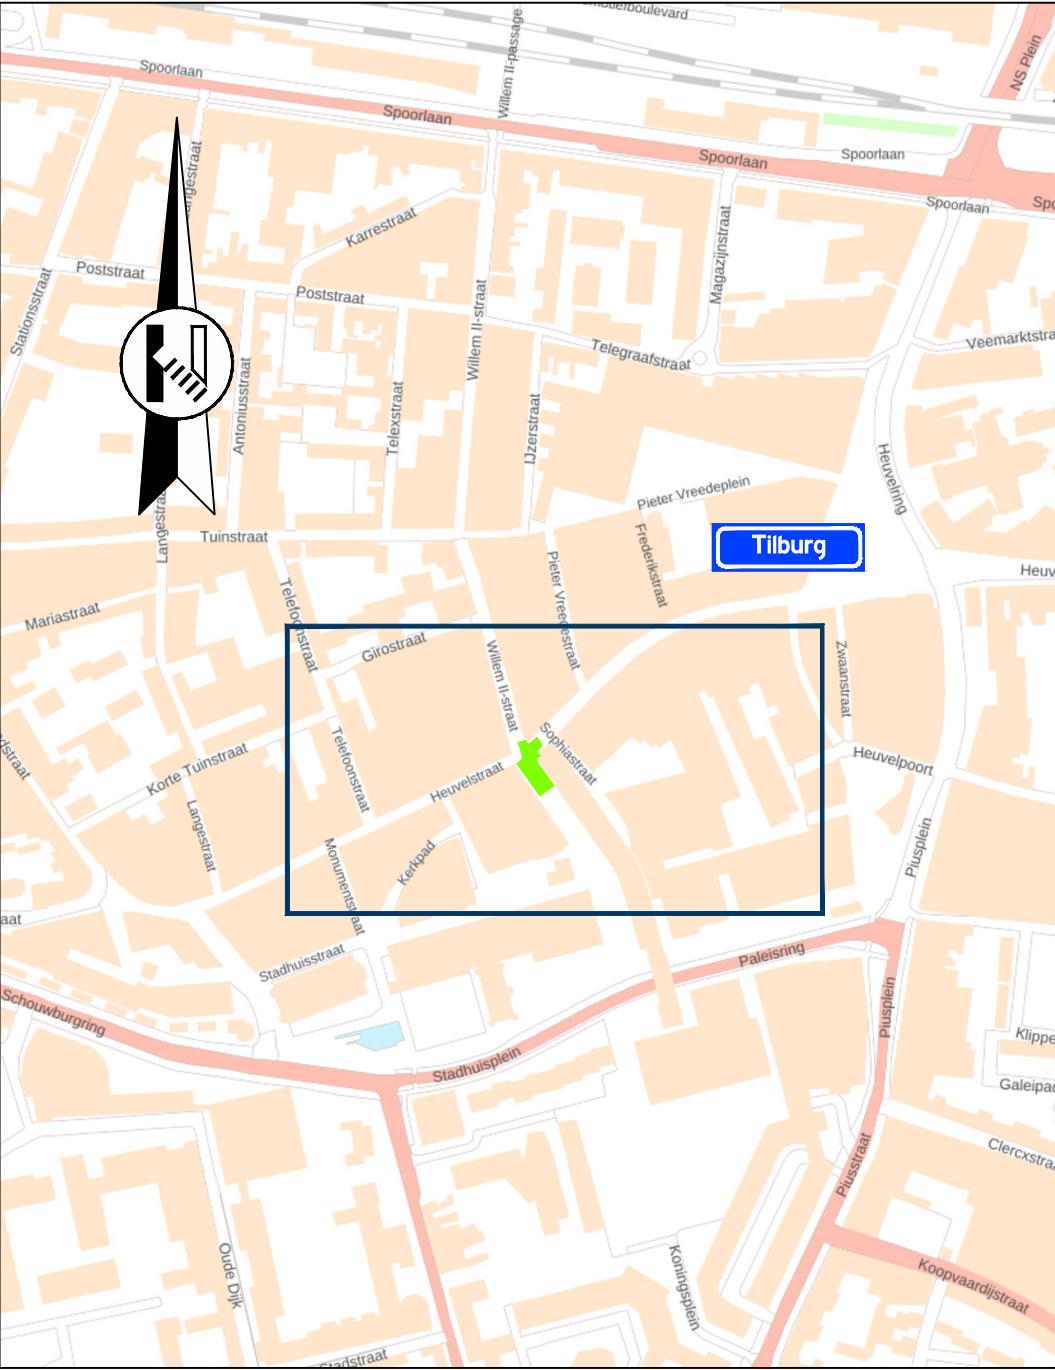
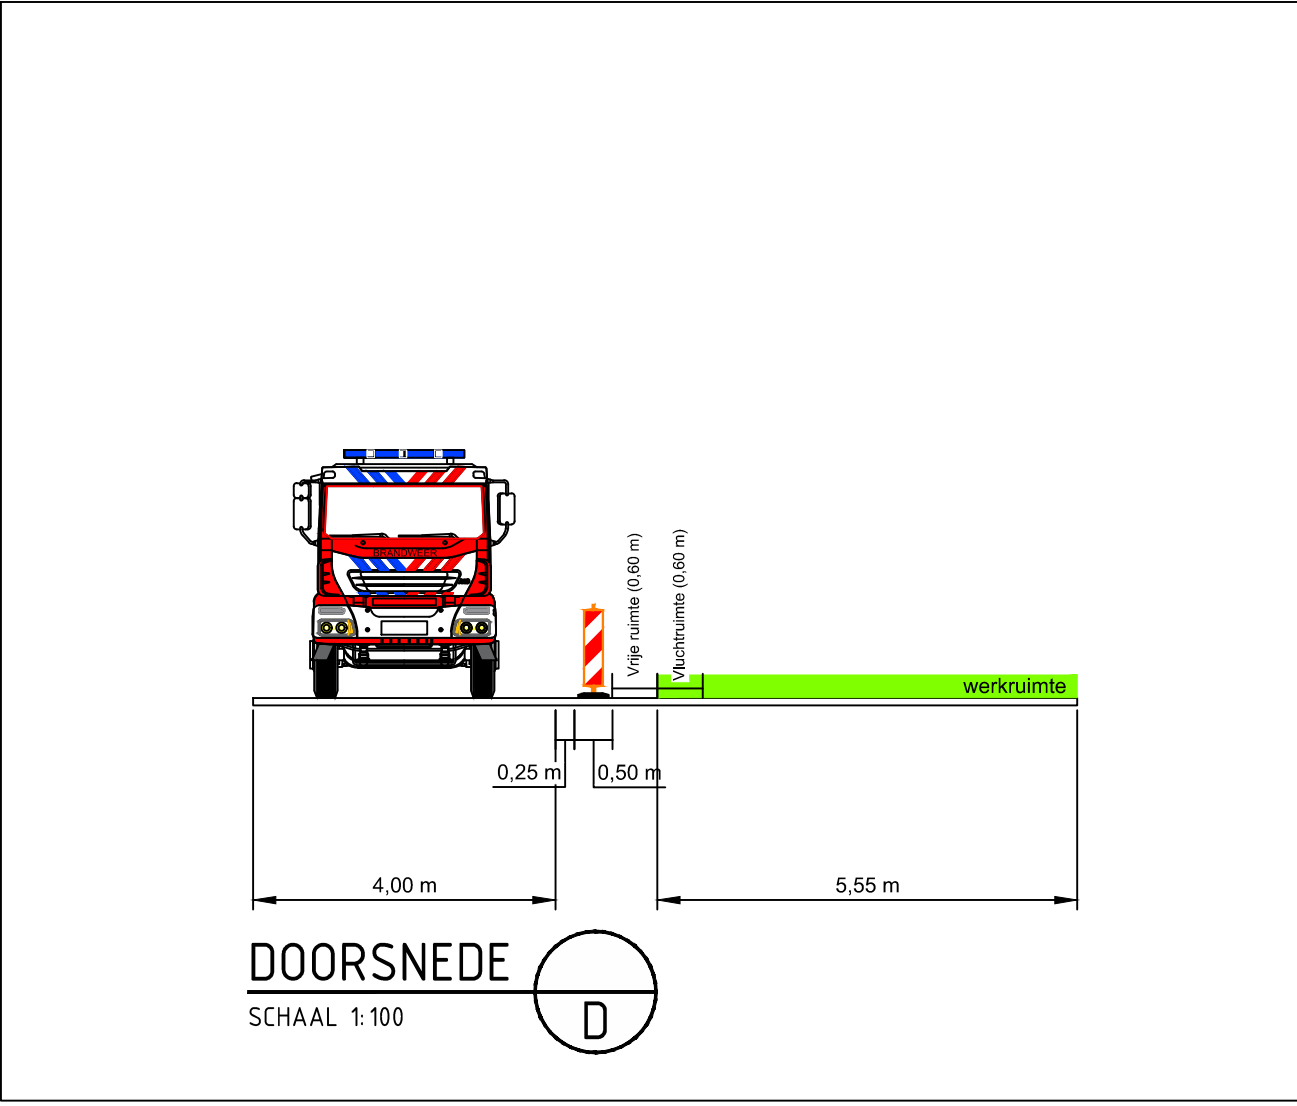
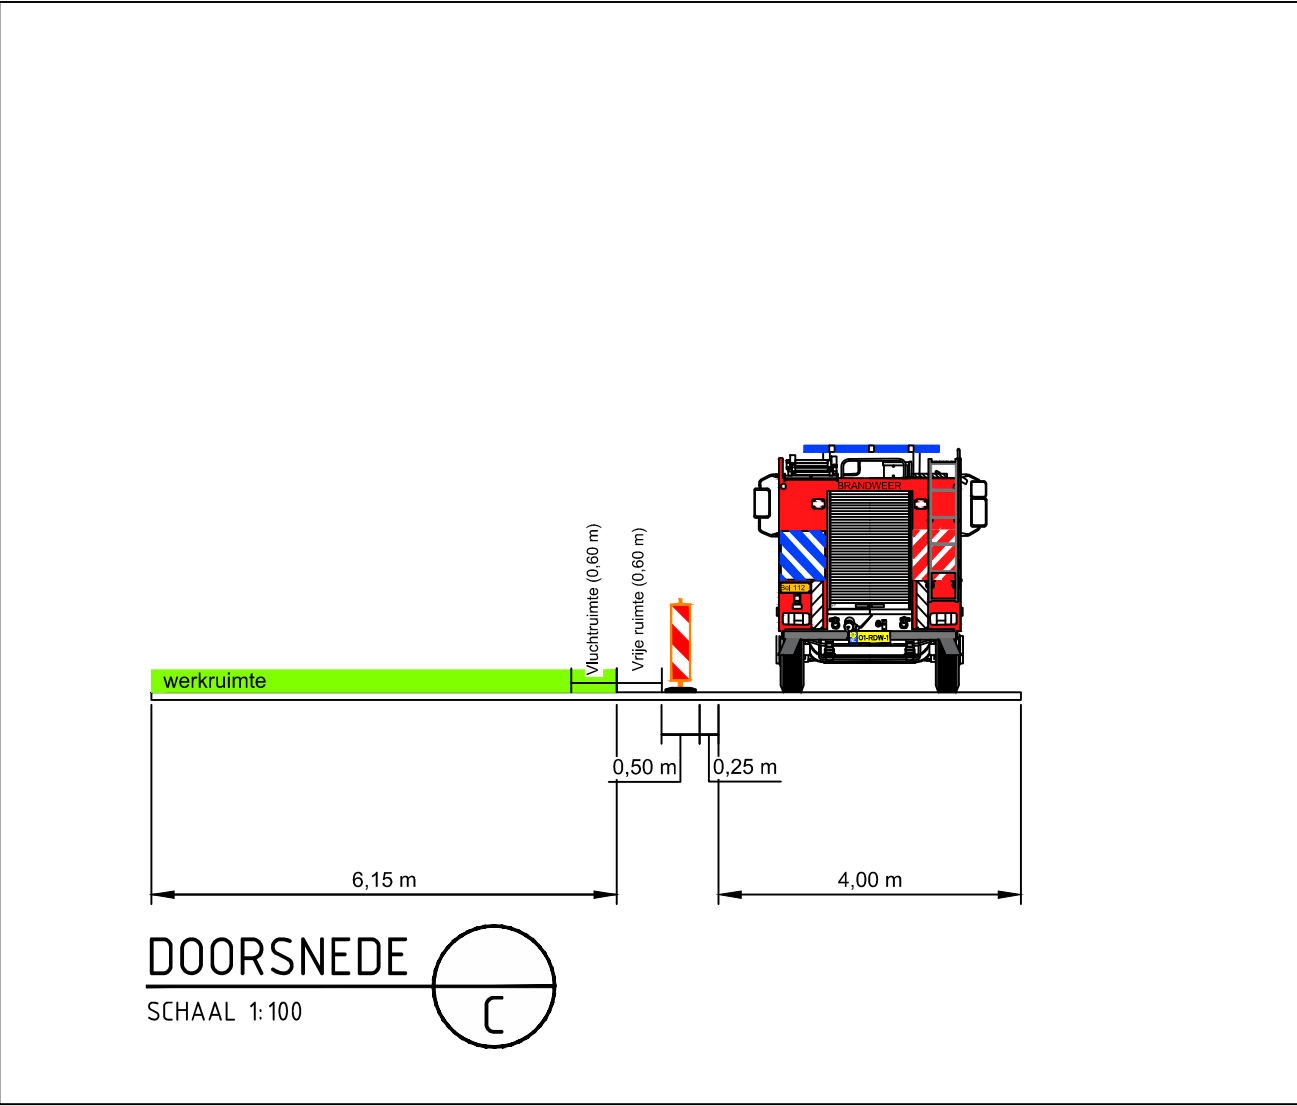
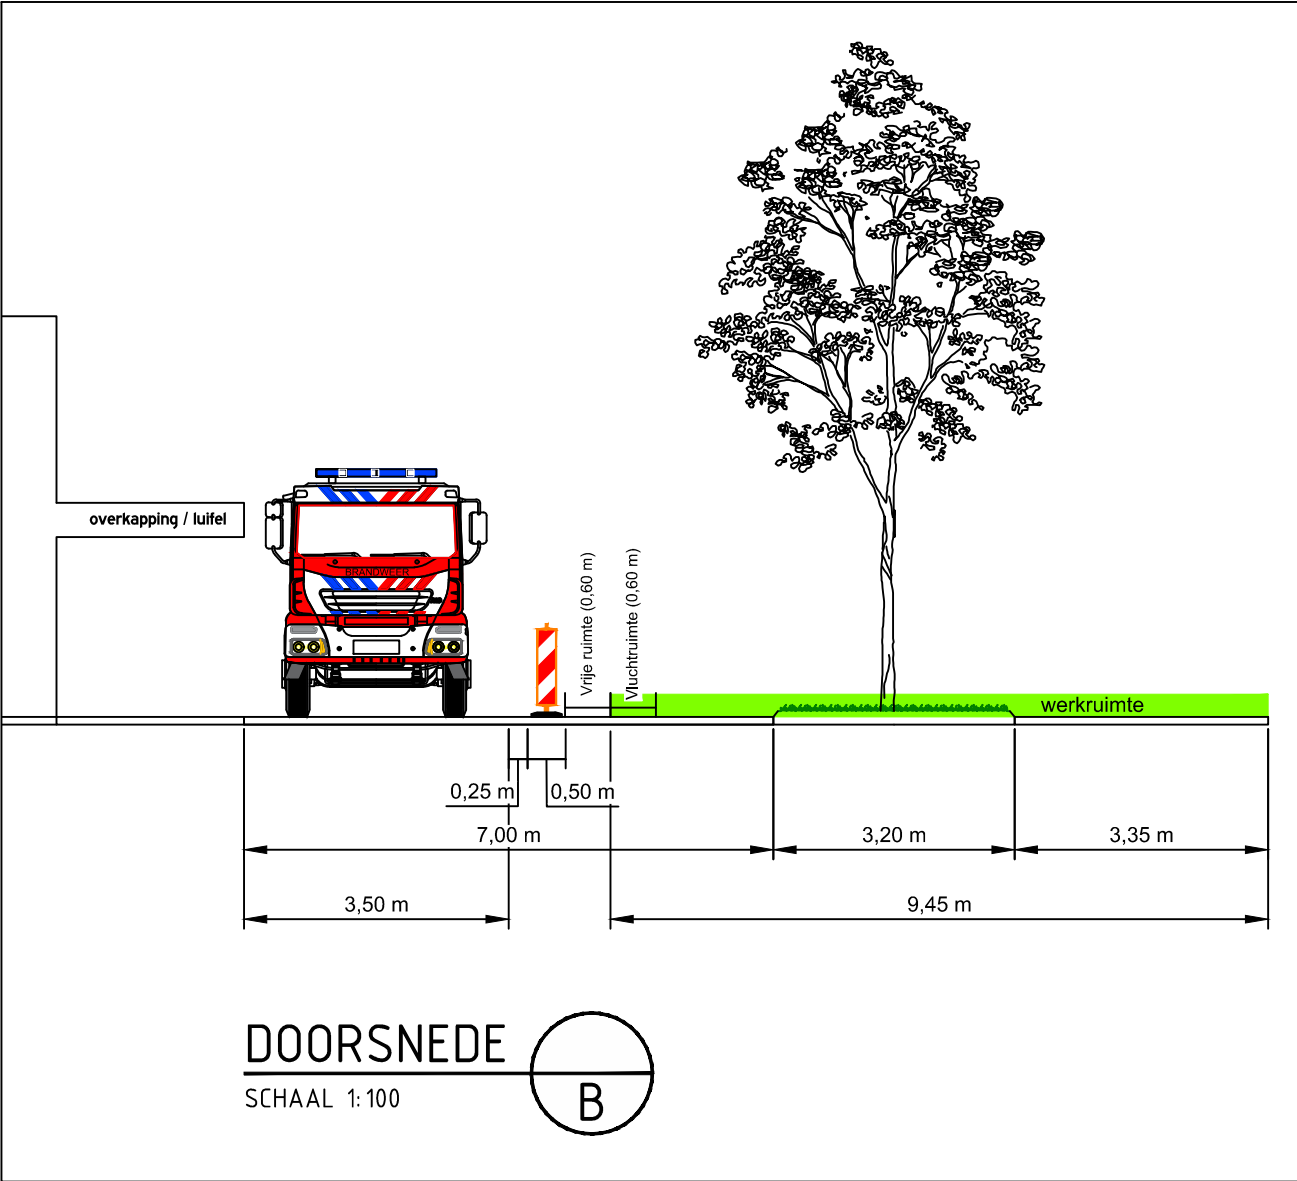
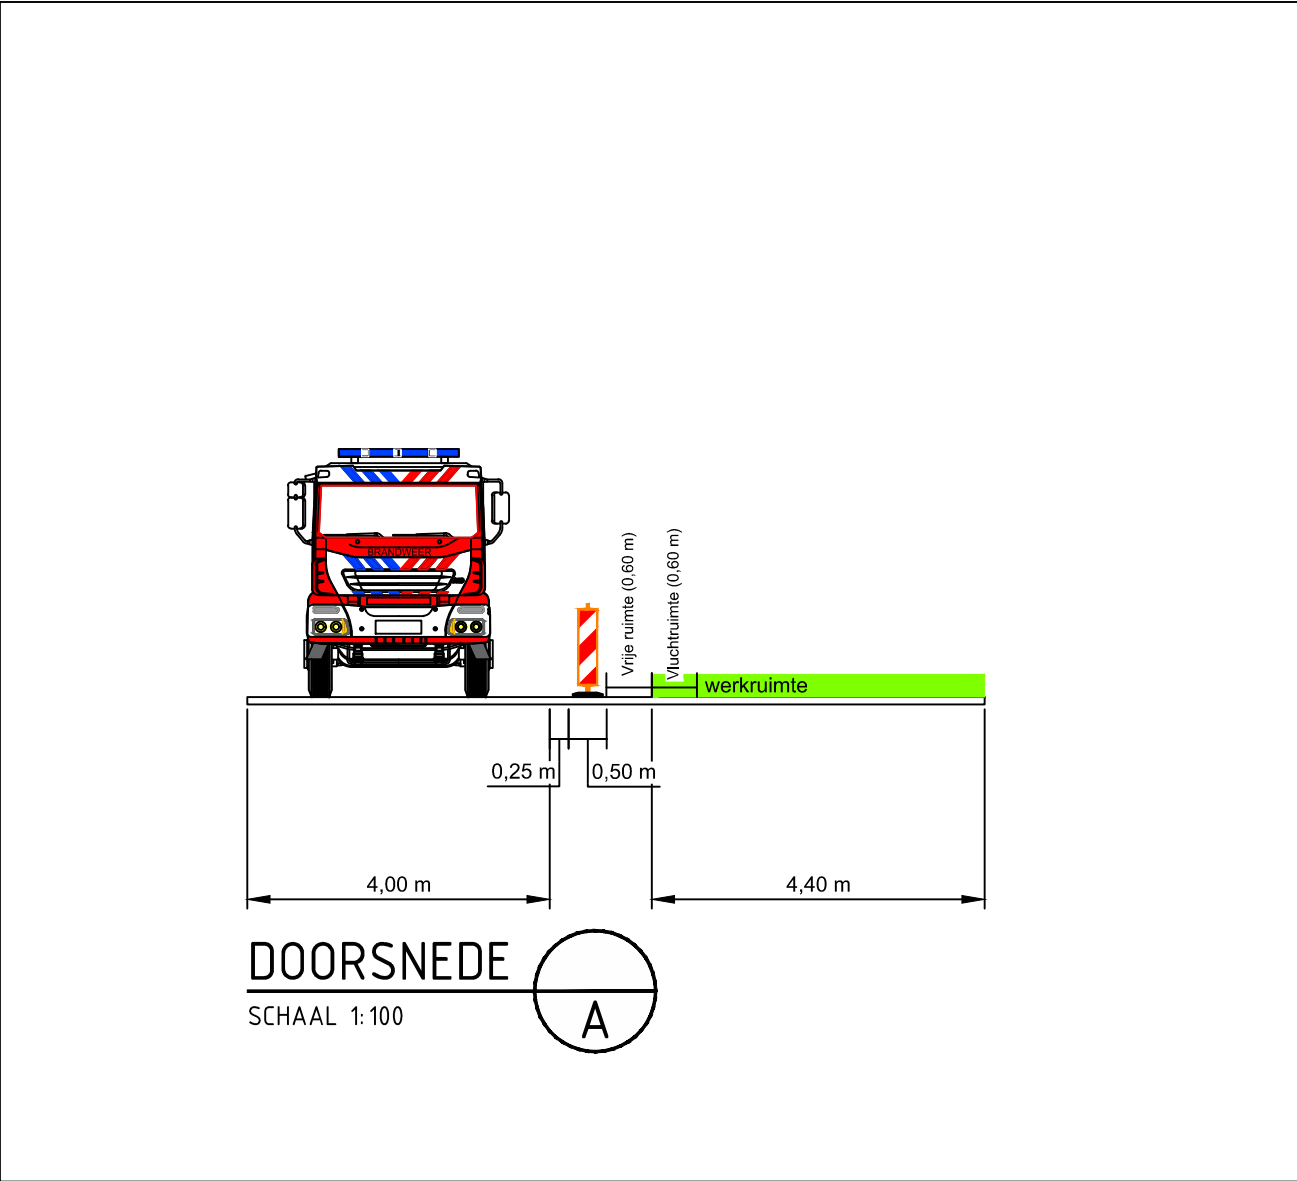
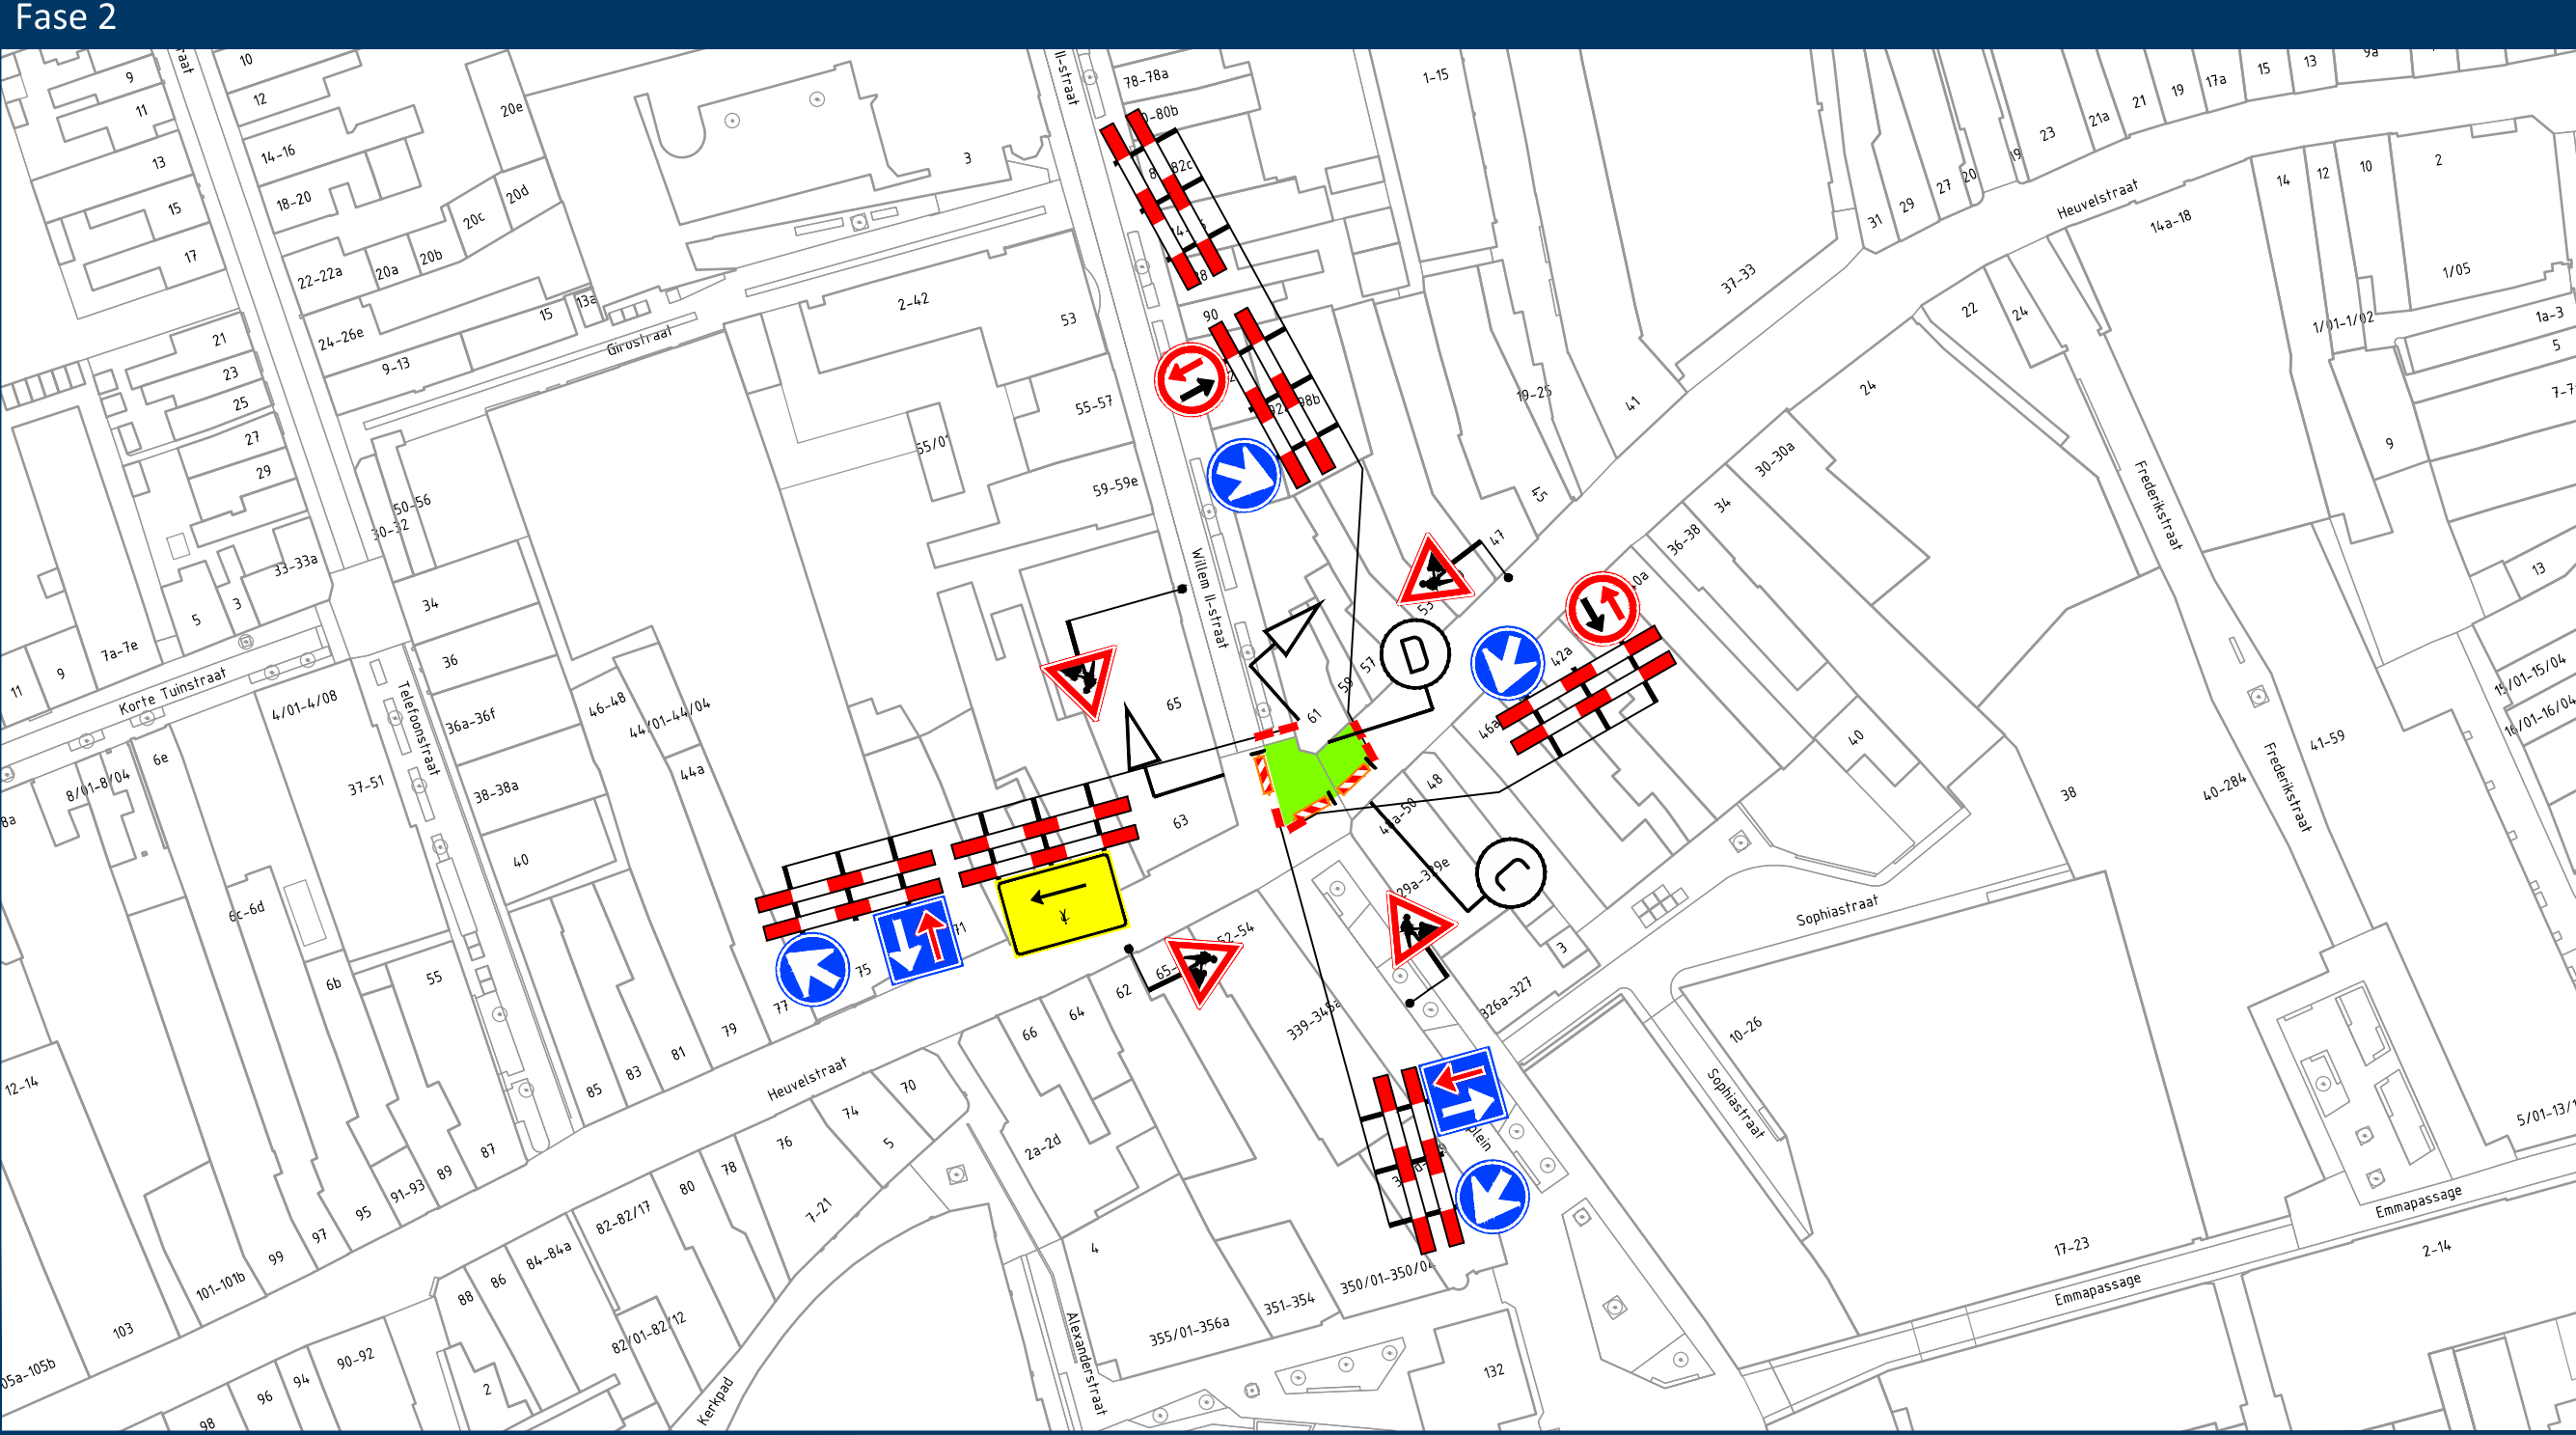


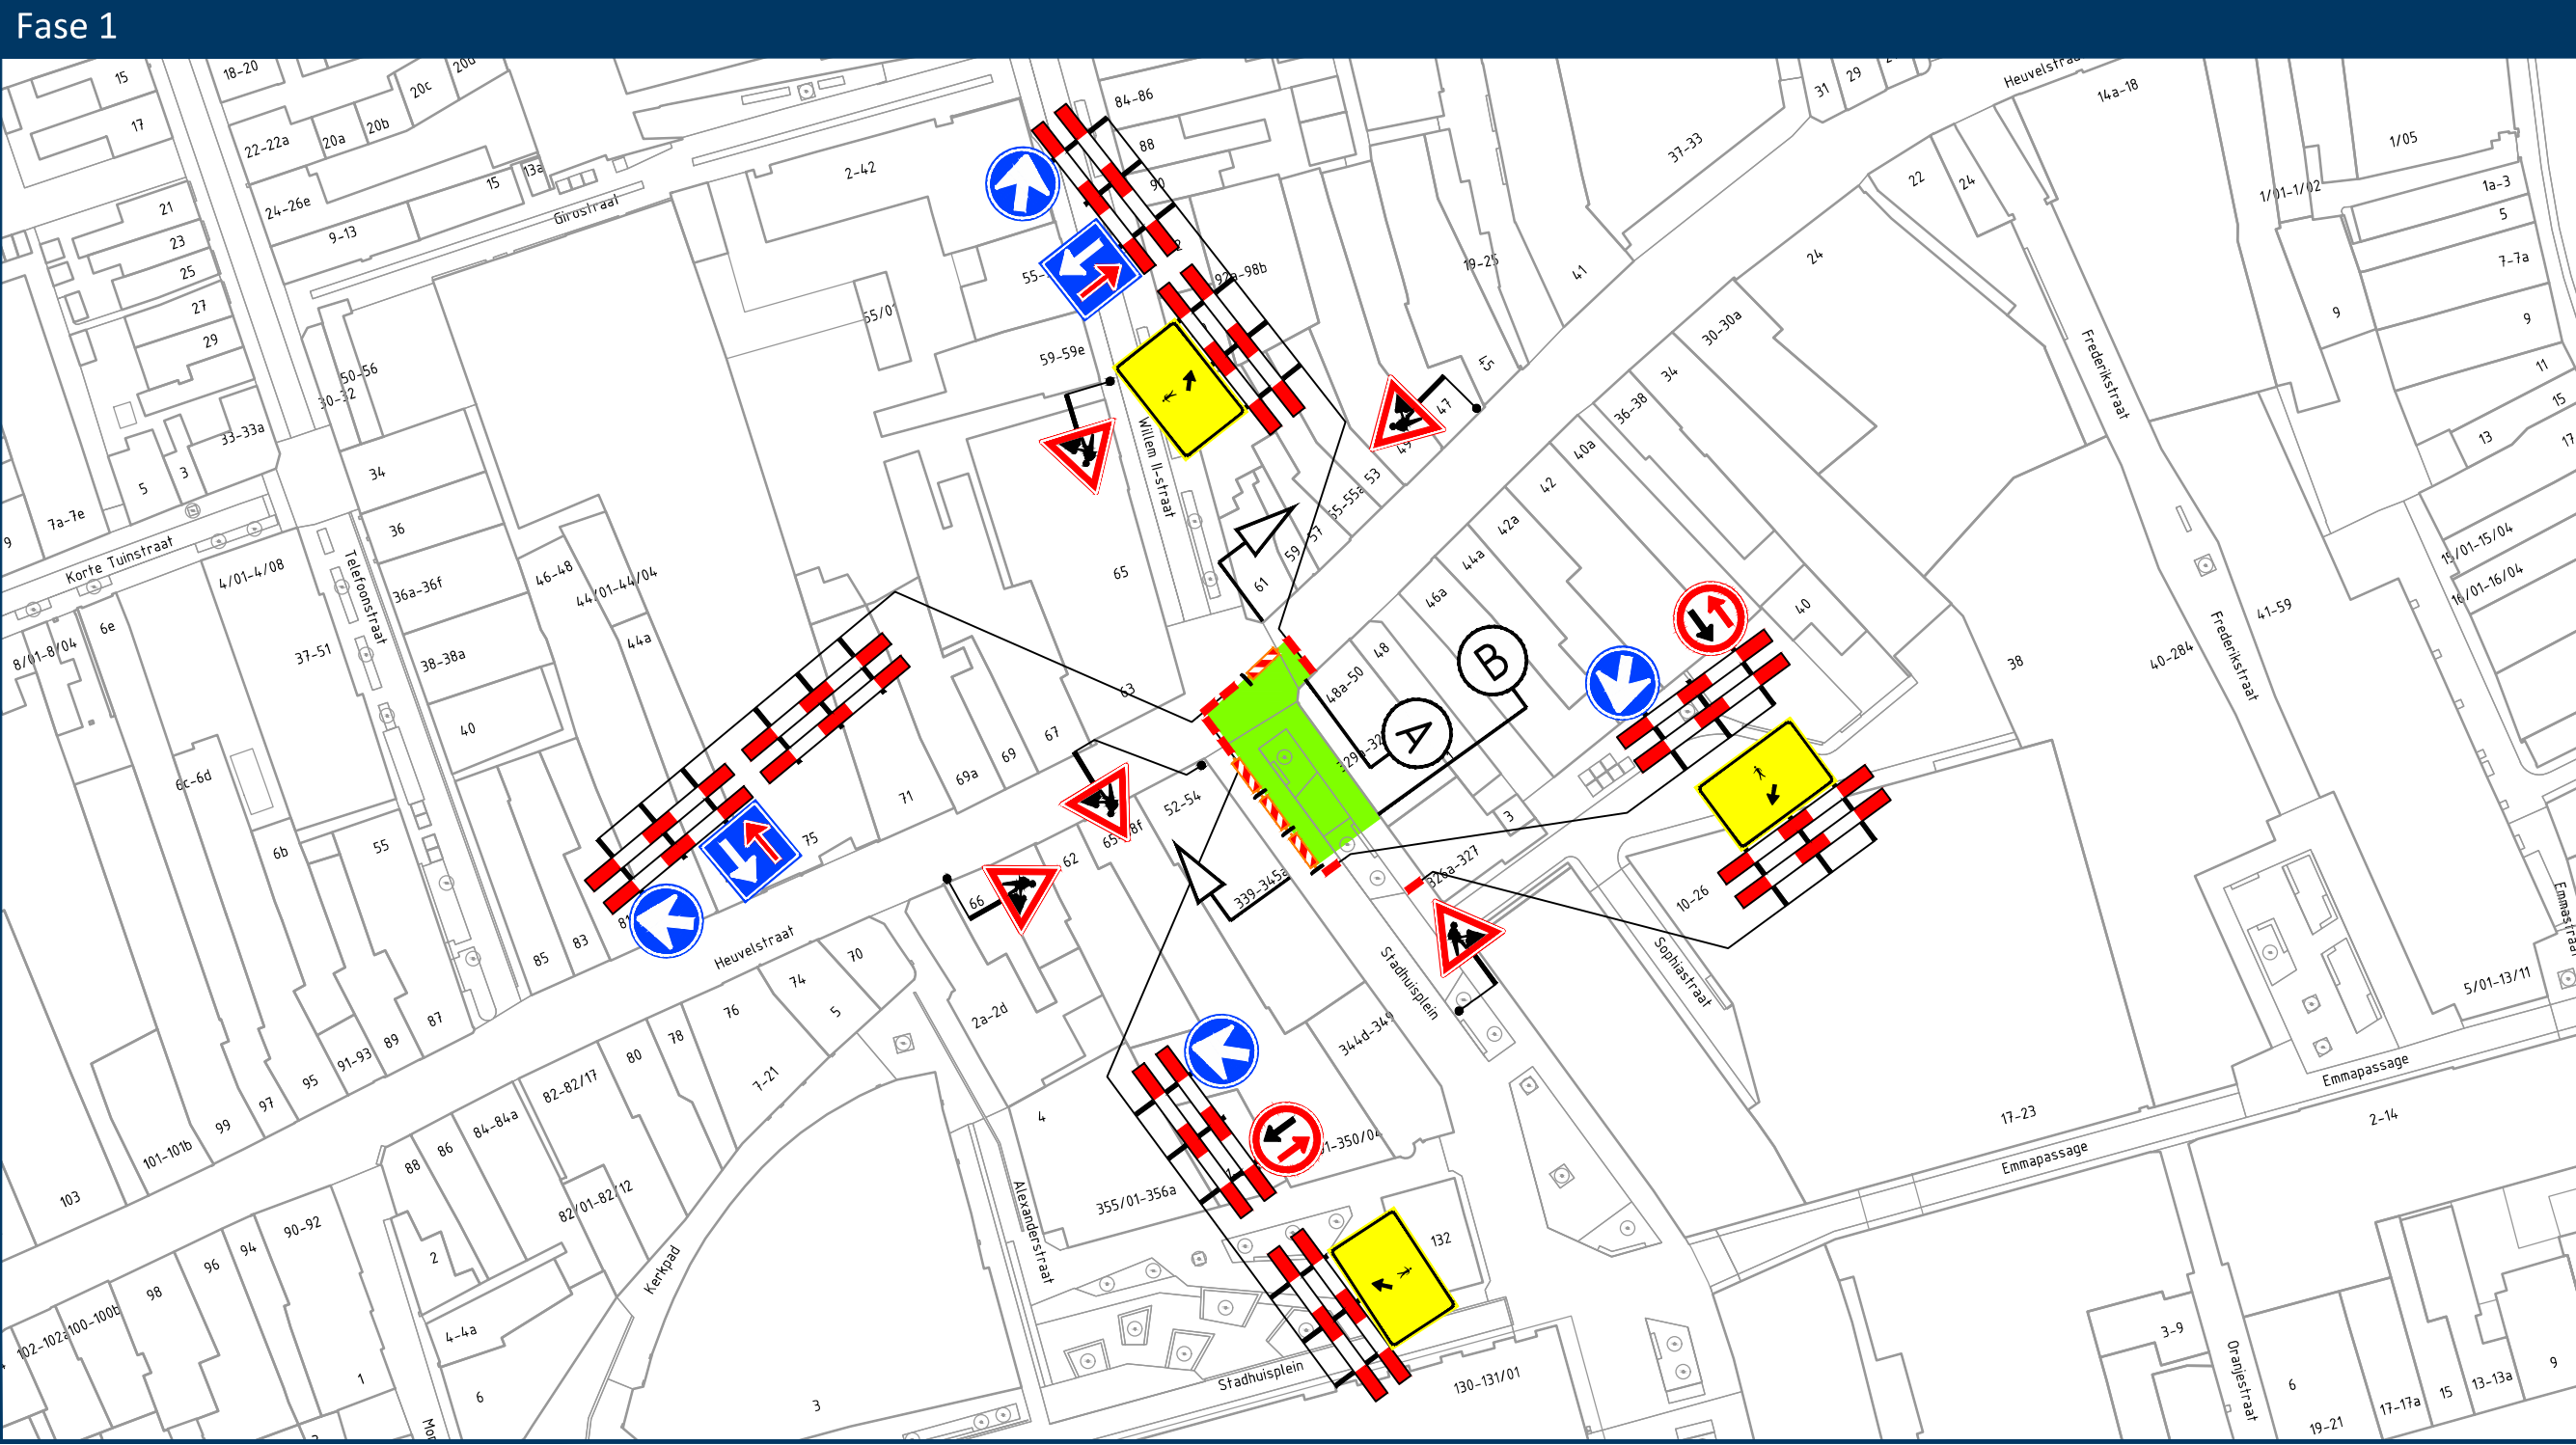

Locatie

GOEDGEKEURD
Door MfG op 2:00 pm, 5/4/26

Opmerkingen

- publicatieborden minimaal twee weken voor aanvang werkzaamheden plaatsen
- afplakken/afdraaien conflicterende (RVV) bebording

Legenda

-  aan te brengen verkeersmaatregelen
-  werkruimte

vanRens
Rayon Zuid
Vestiging Helvoirt
Molenstraat 27a, Helvoirt
Postbus 4, 5208 GC Helvoirt
T +31 (0)88 03 30 900
www.vanrensbv.nl
info@vanrensbv.nl
wegmarkering | verkeersmaatregelen
ontwerp & advies | bewegwijzering

in opdracht van:
APK GROUP

project: **Werkzaamheden aan ondergrondse infra**
locatie: **Stadhuisplein | teTilburg**
onderwerp: **Tijdelijke verkeersmaatregelen**
afzetting
Fase 1 + 2

getekend: J. van Eekelen	datum: 29-04-2026	schaal: 1:1.000
controle: L. van de Laar	datum: 29-04-2026	formaat: A1
vrijgave: B. van Baren	datum: 29-04-2026	versie: 2

tekeningnummer: 07663-T-VKM-001