


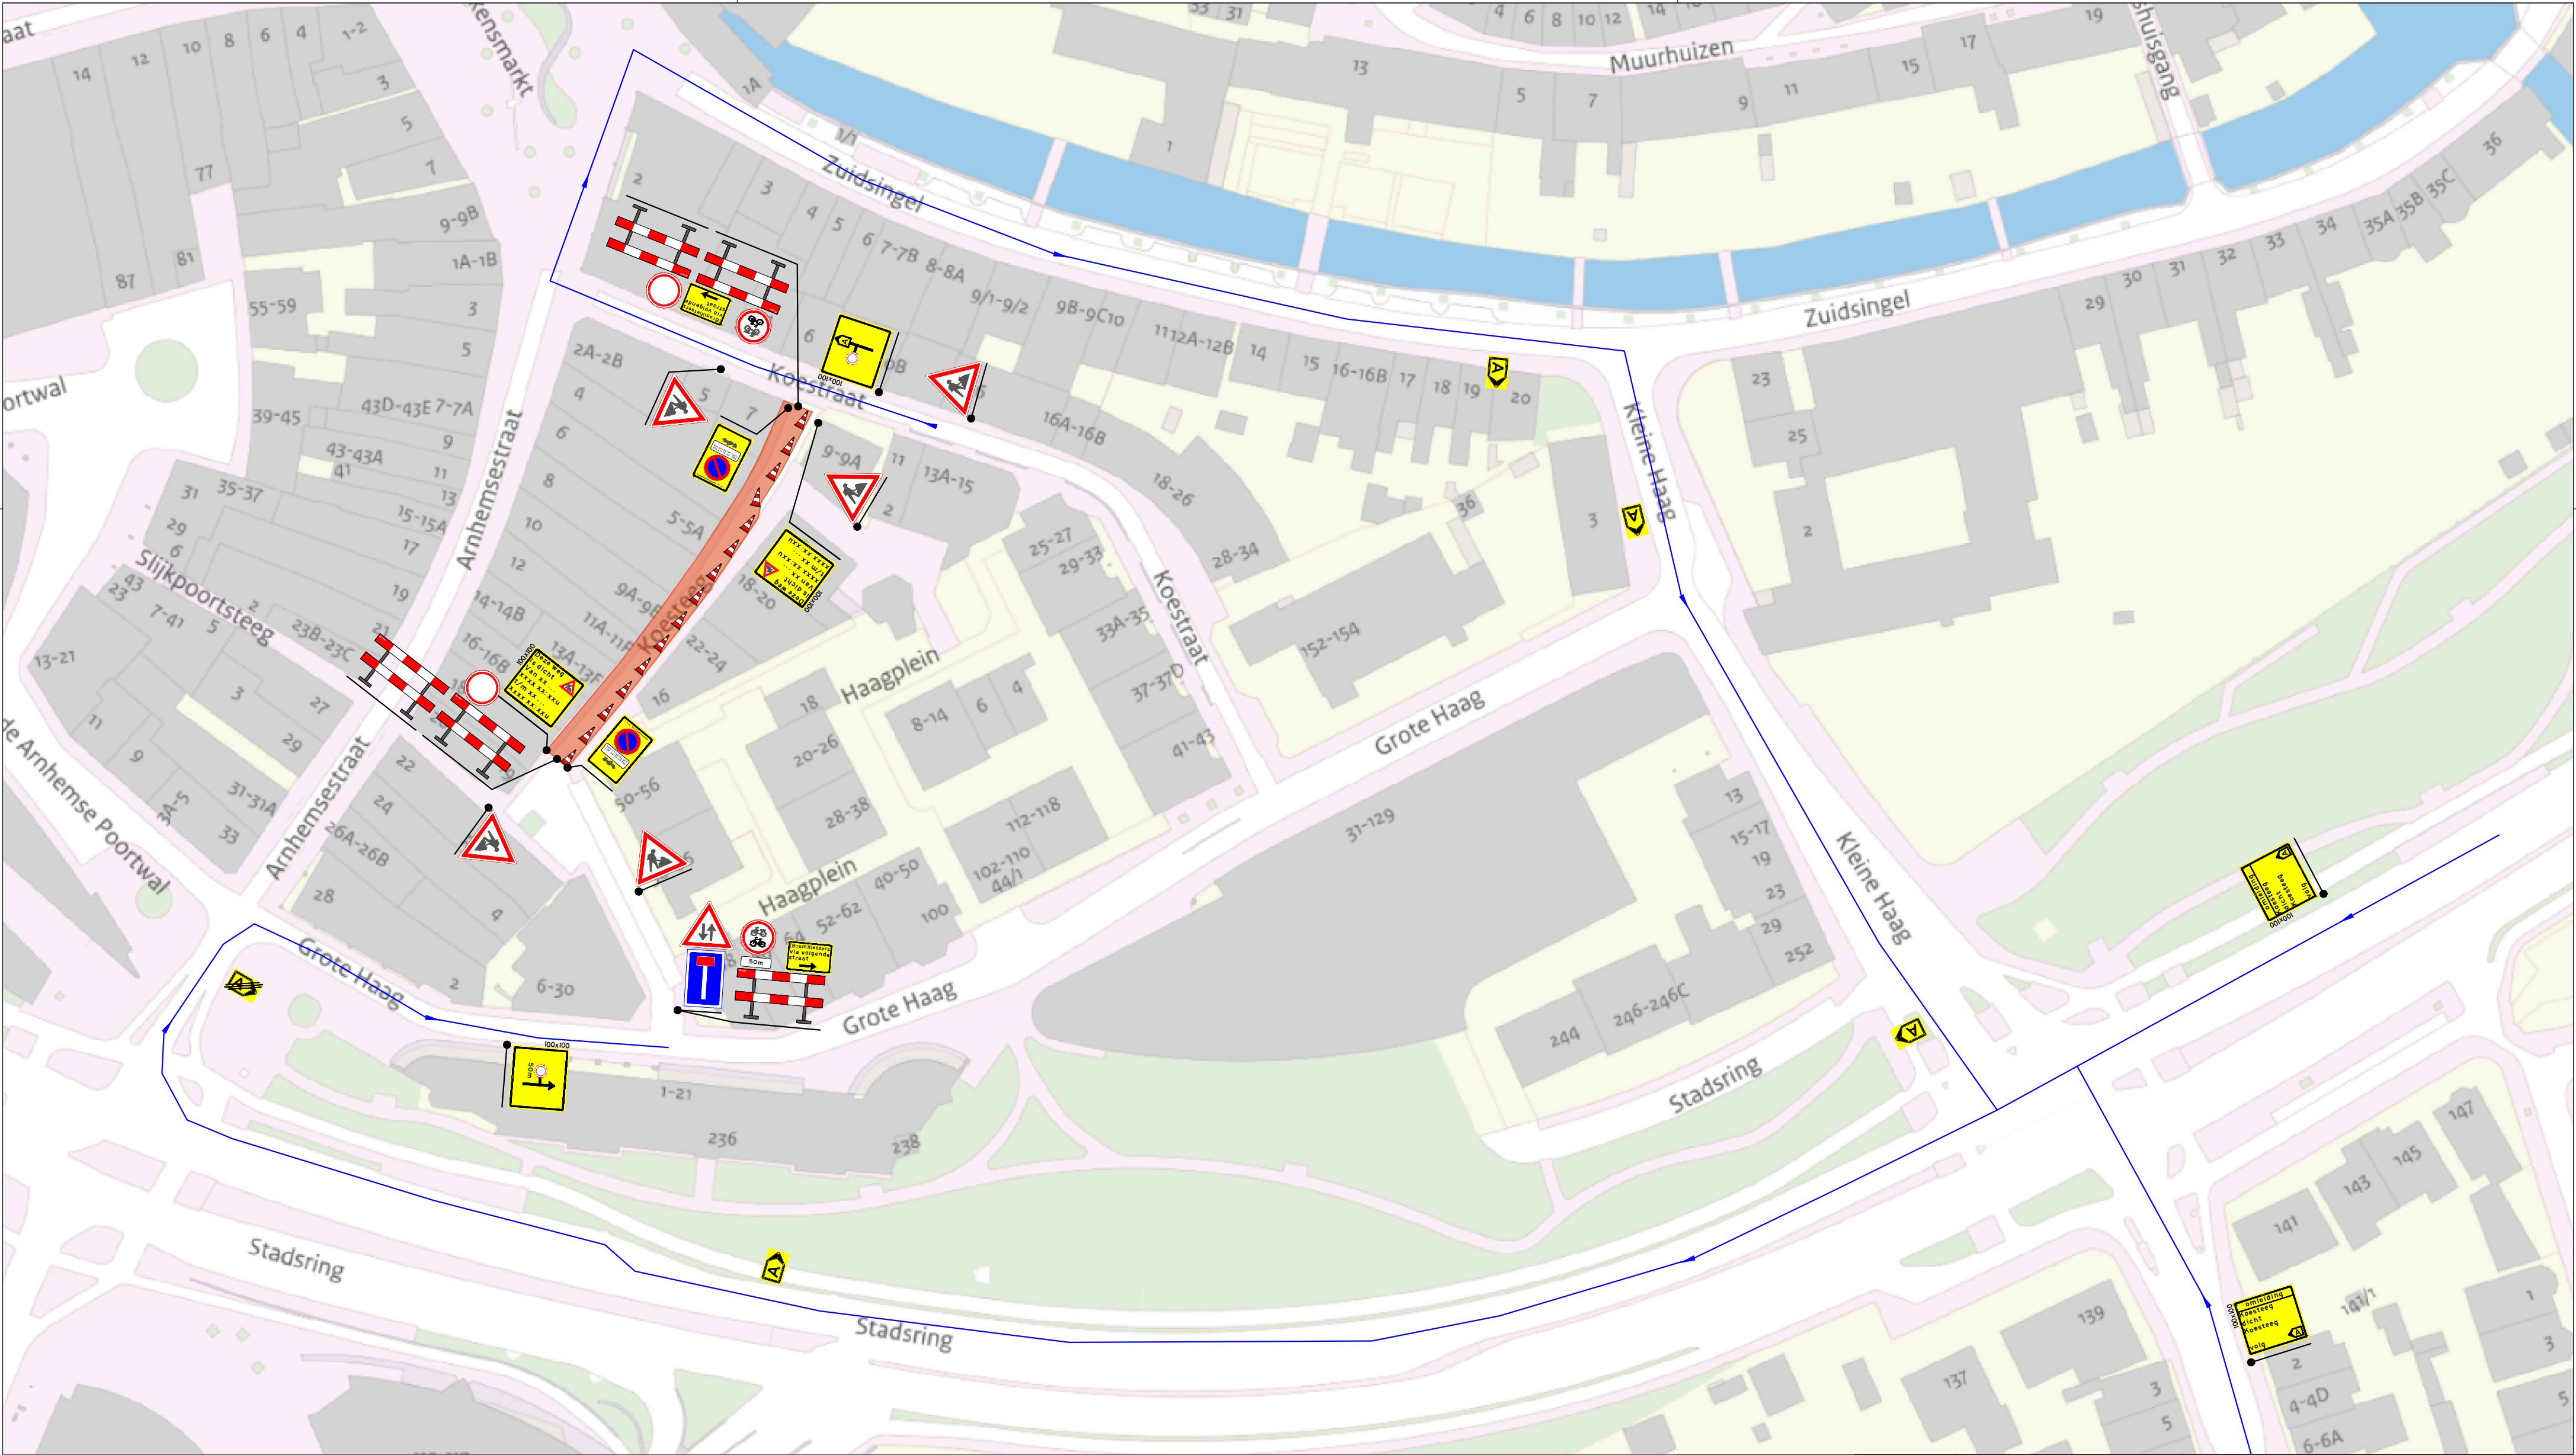

Bordenbon:

Legenda:

- Werkvak
- Omleidingsroute A

De bordenlocatie is indicatief. De precieze positie wordt tijdens het werk vastgesteld.
Tijdelijk afplakken of afdekken van tegenstrijdige bewegwijzering en verkeersborden.

Project: Amersfoort Koestee 9D

Betreft: Opstelplek hoogwerker

Tekeningnr.: 261-040-031

Status: Voorlopig

Versie: 1.0

Formaat: A2

Getekend: D. Horak

Datum: 26-05-2026

Gecontroleerd: B. Bruins

Datum: 26-05-2026

Opdrachtgever: Oswalds Verhuur



W. van den Heuvel

Uw partner in verkeersvoorzieningen