




FASE 1A afzetting

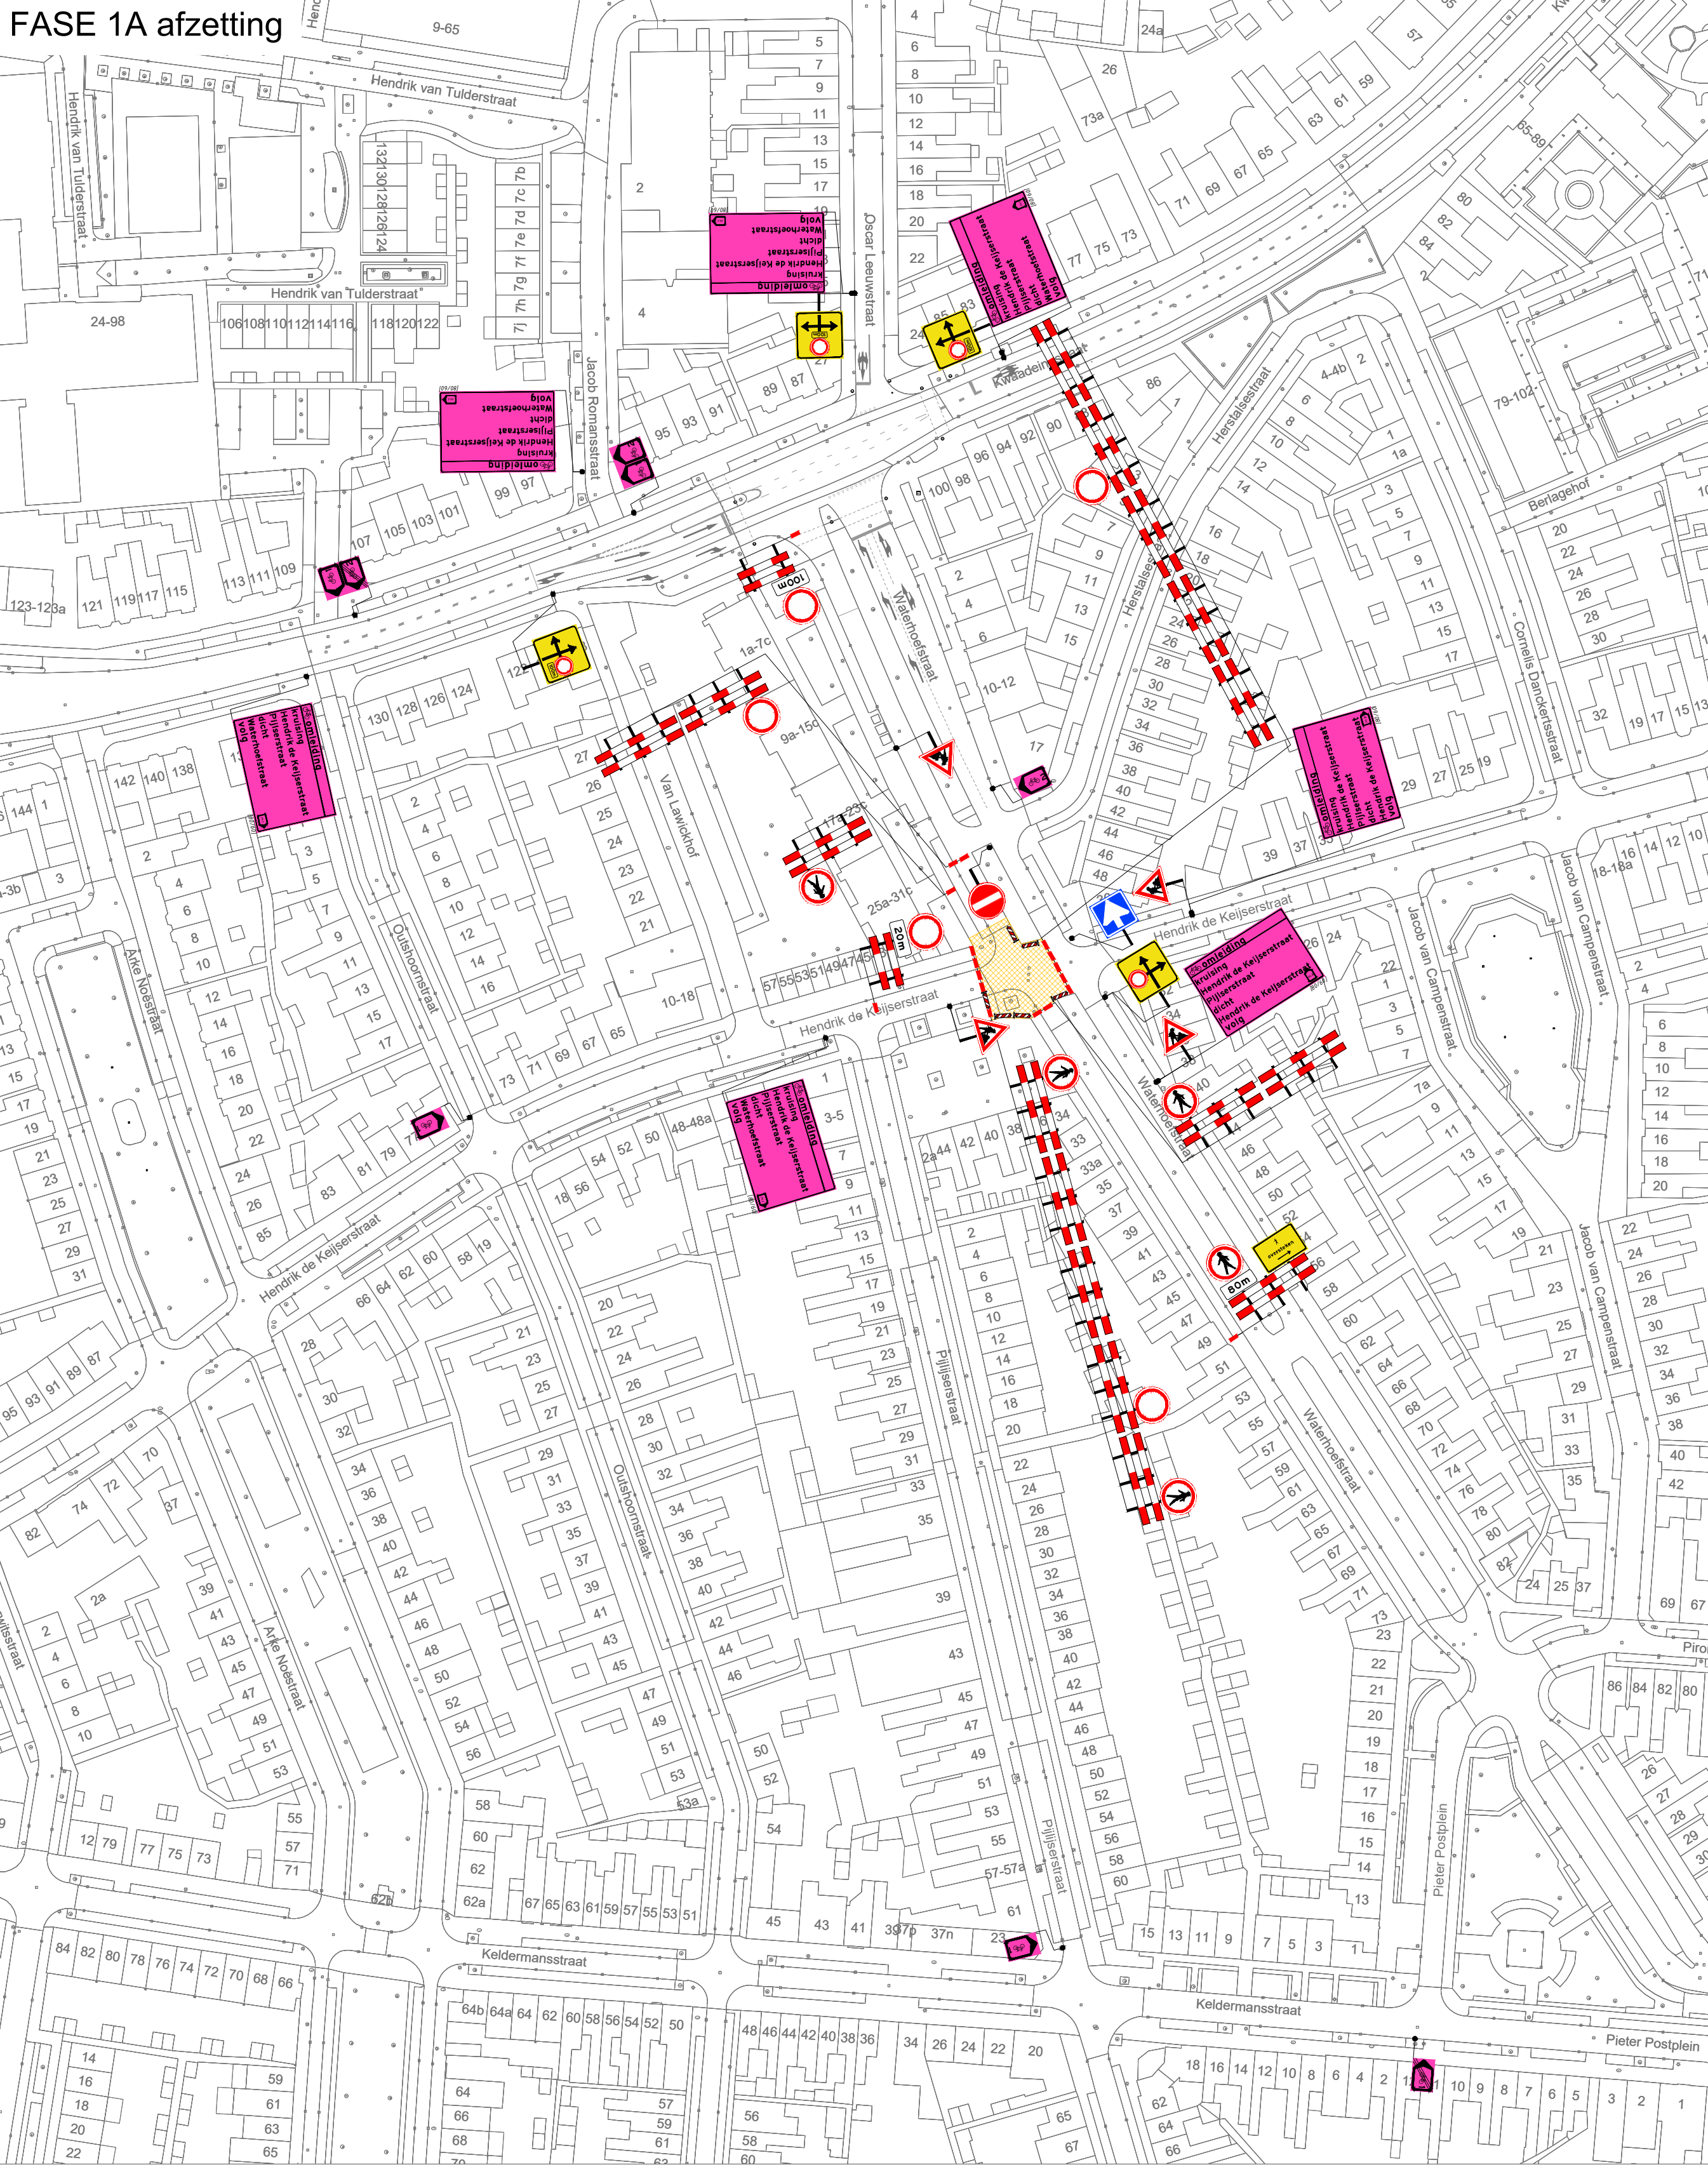


FASE 1A - parkeerverboden

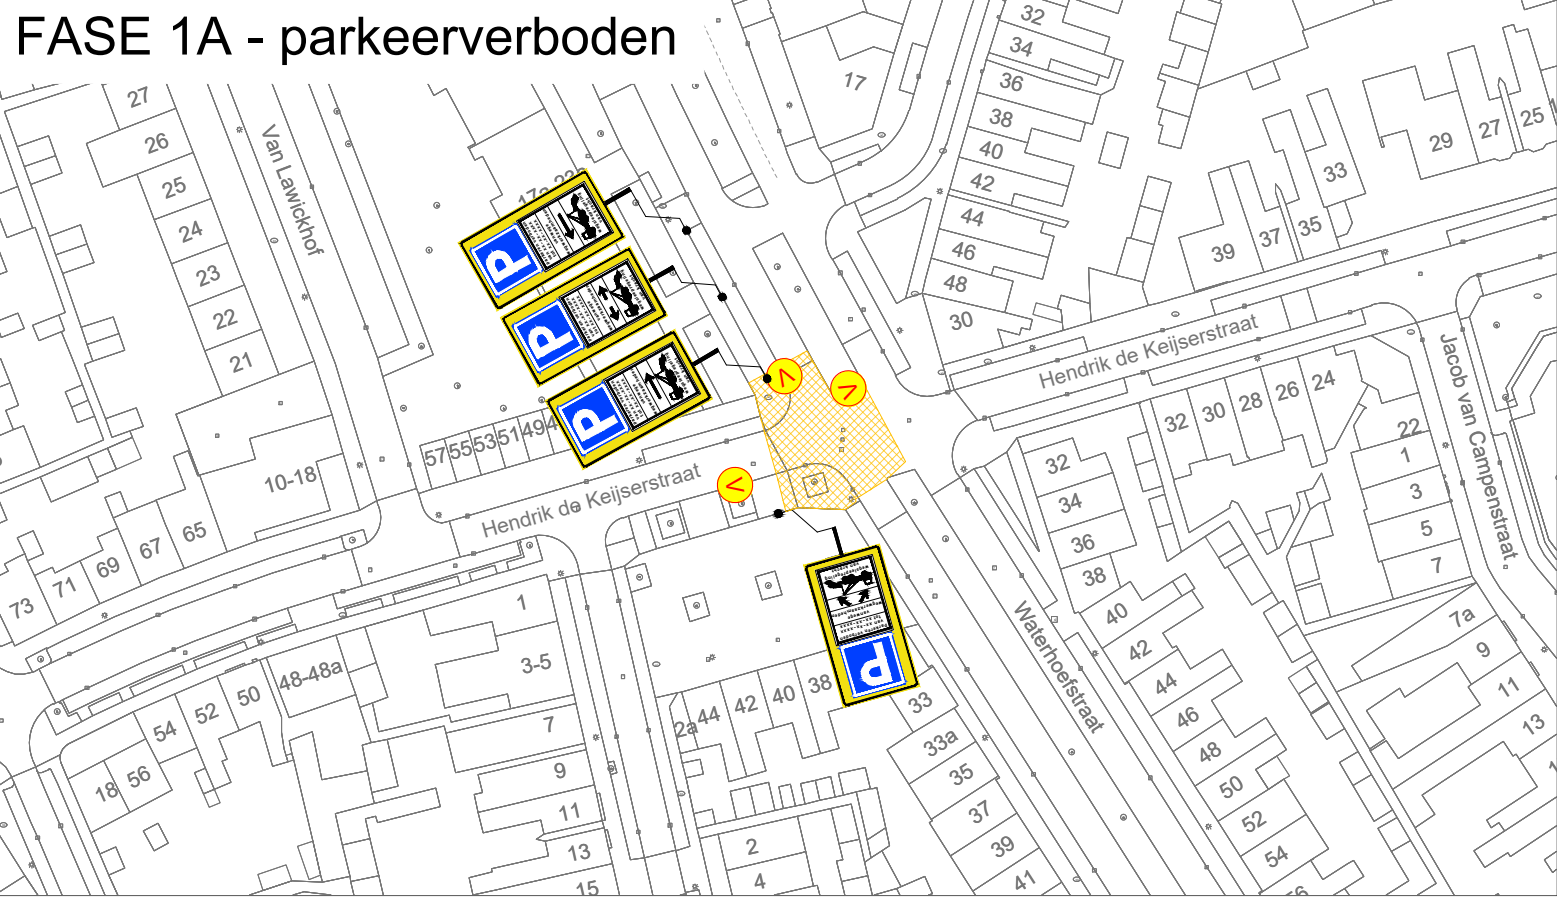


FASE 1A omleiding

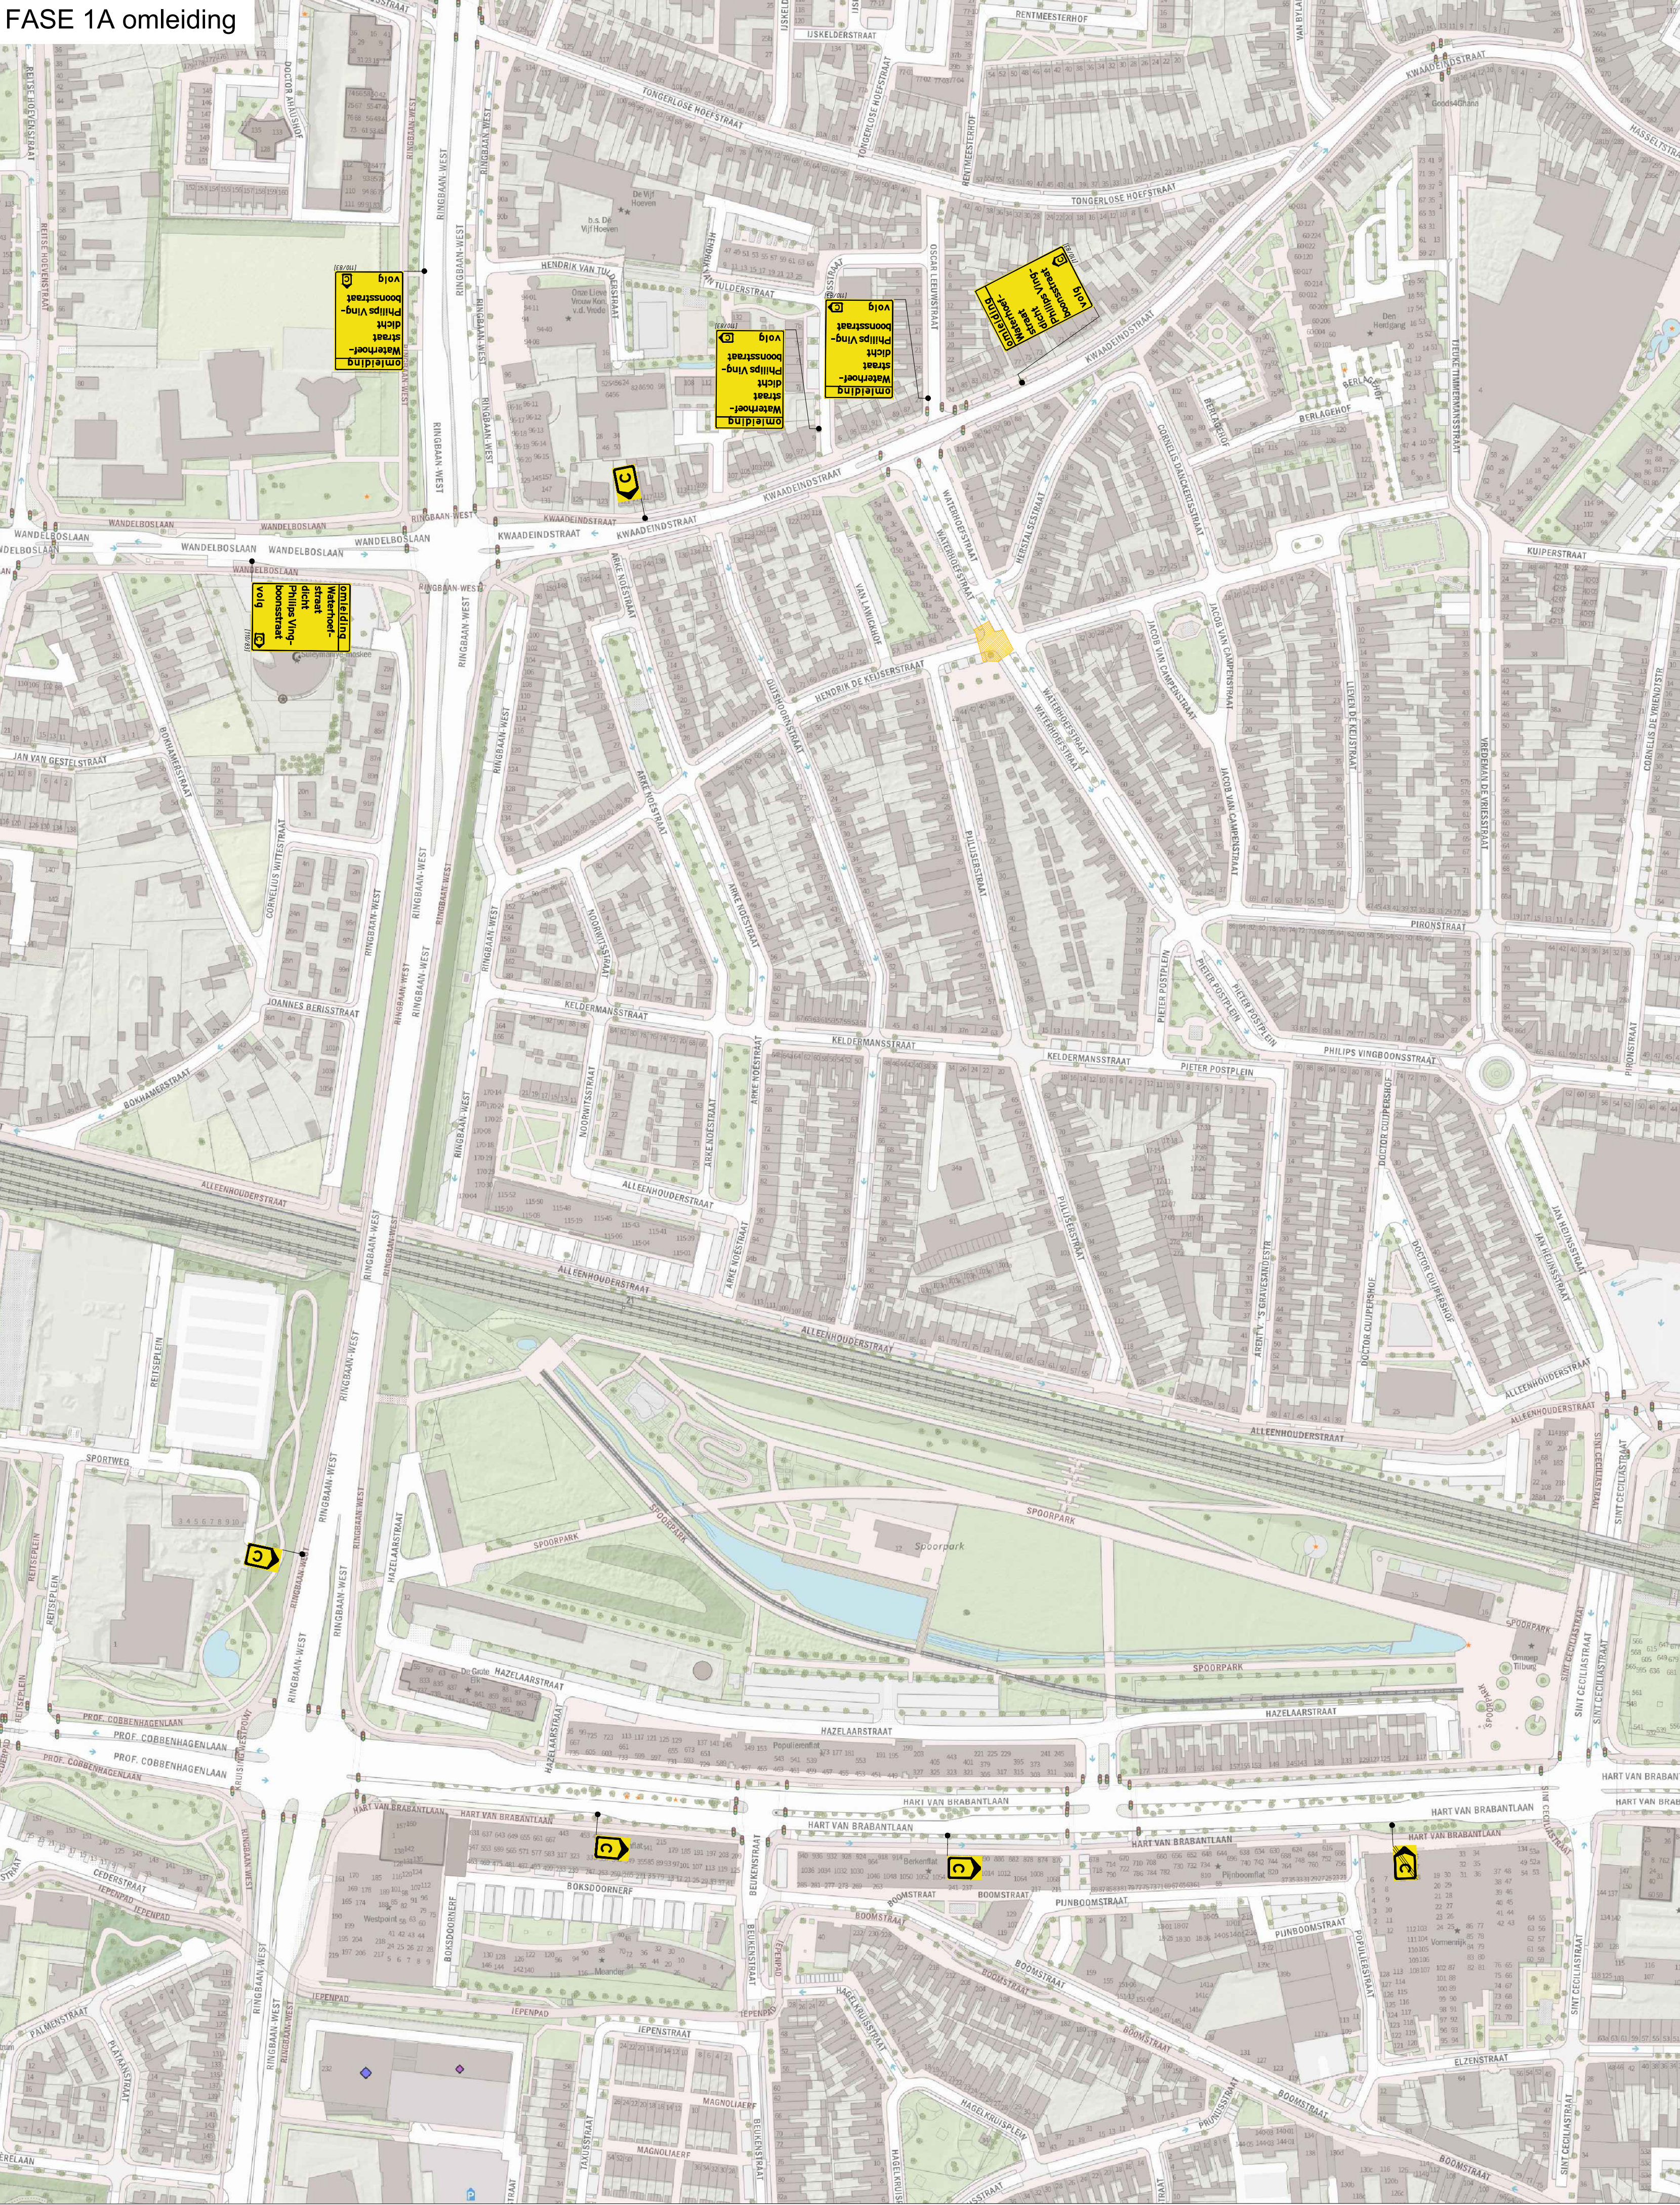

FASE 1B afzetting

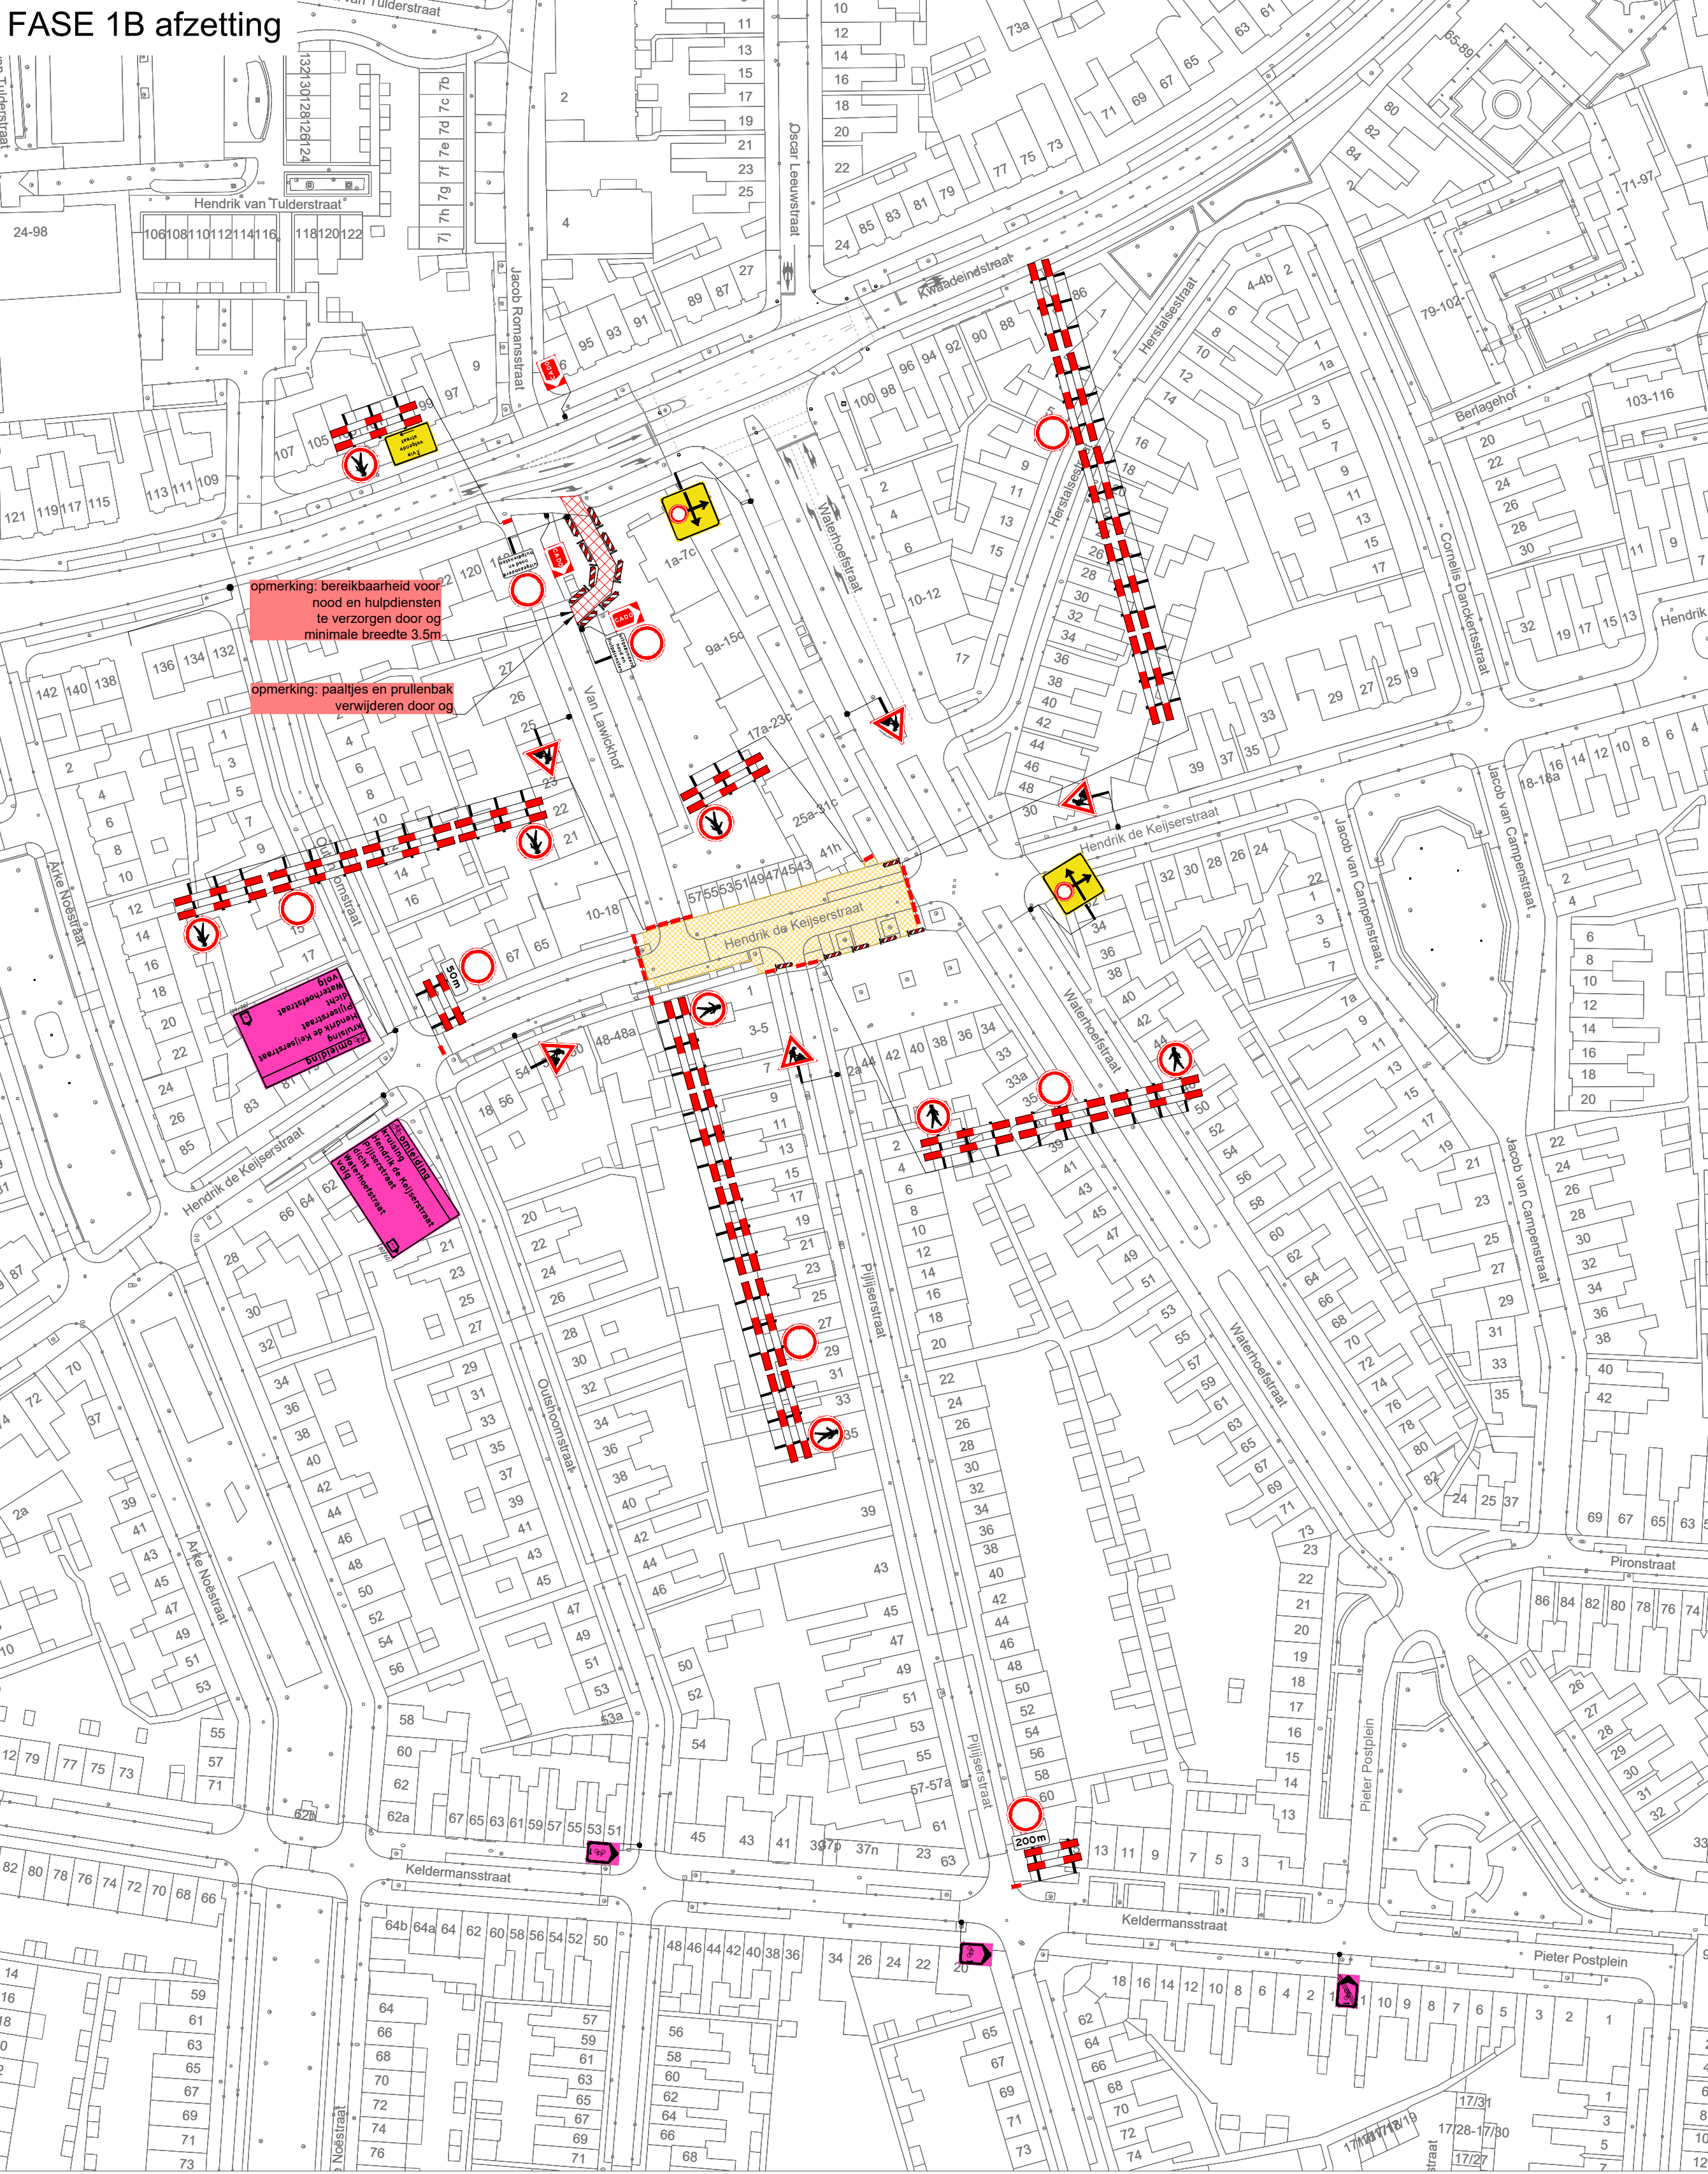

FASE 1B - parkeerverboden

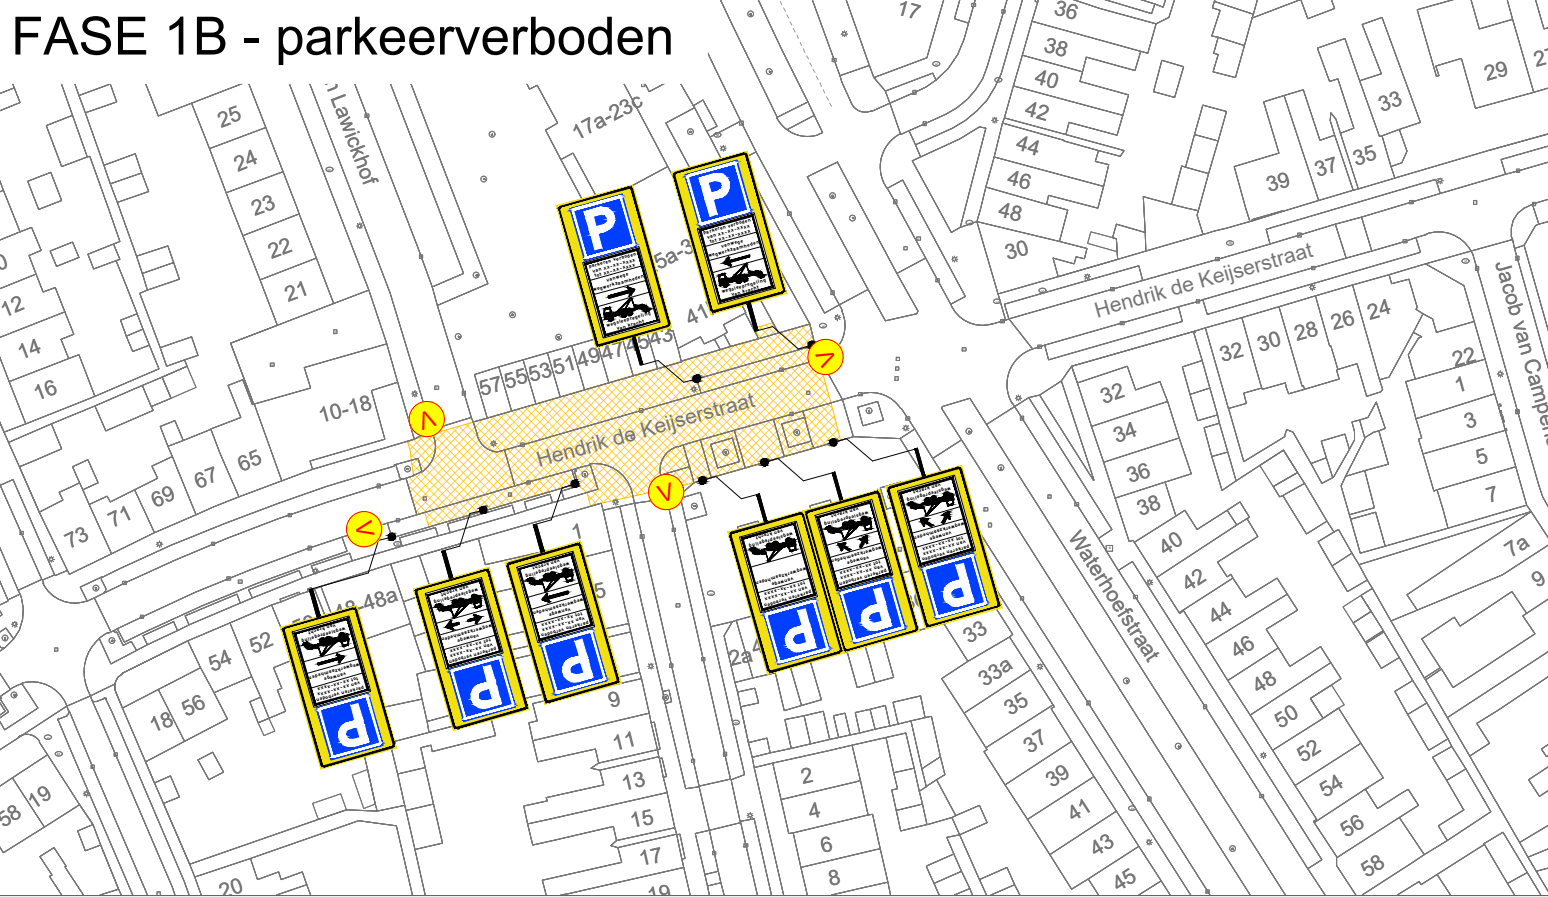

GOEDGEKEURD
Door MfG op 22.31 pm, 5/4/26

Legenda

- werkvak
- lenterhoogte
- lenterhoogte
- vooraanmelding
- CADO

ORIENTATIE

RAMUDDEN

vander Zanden