


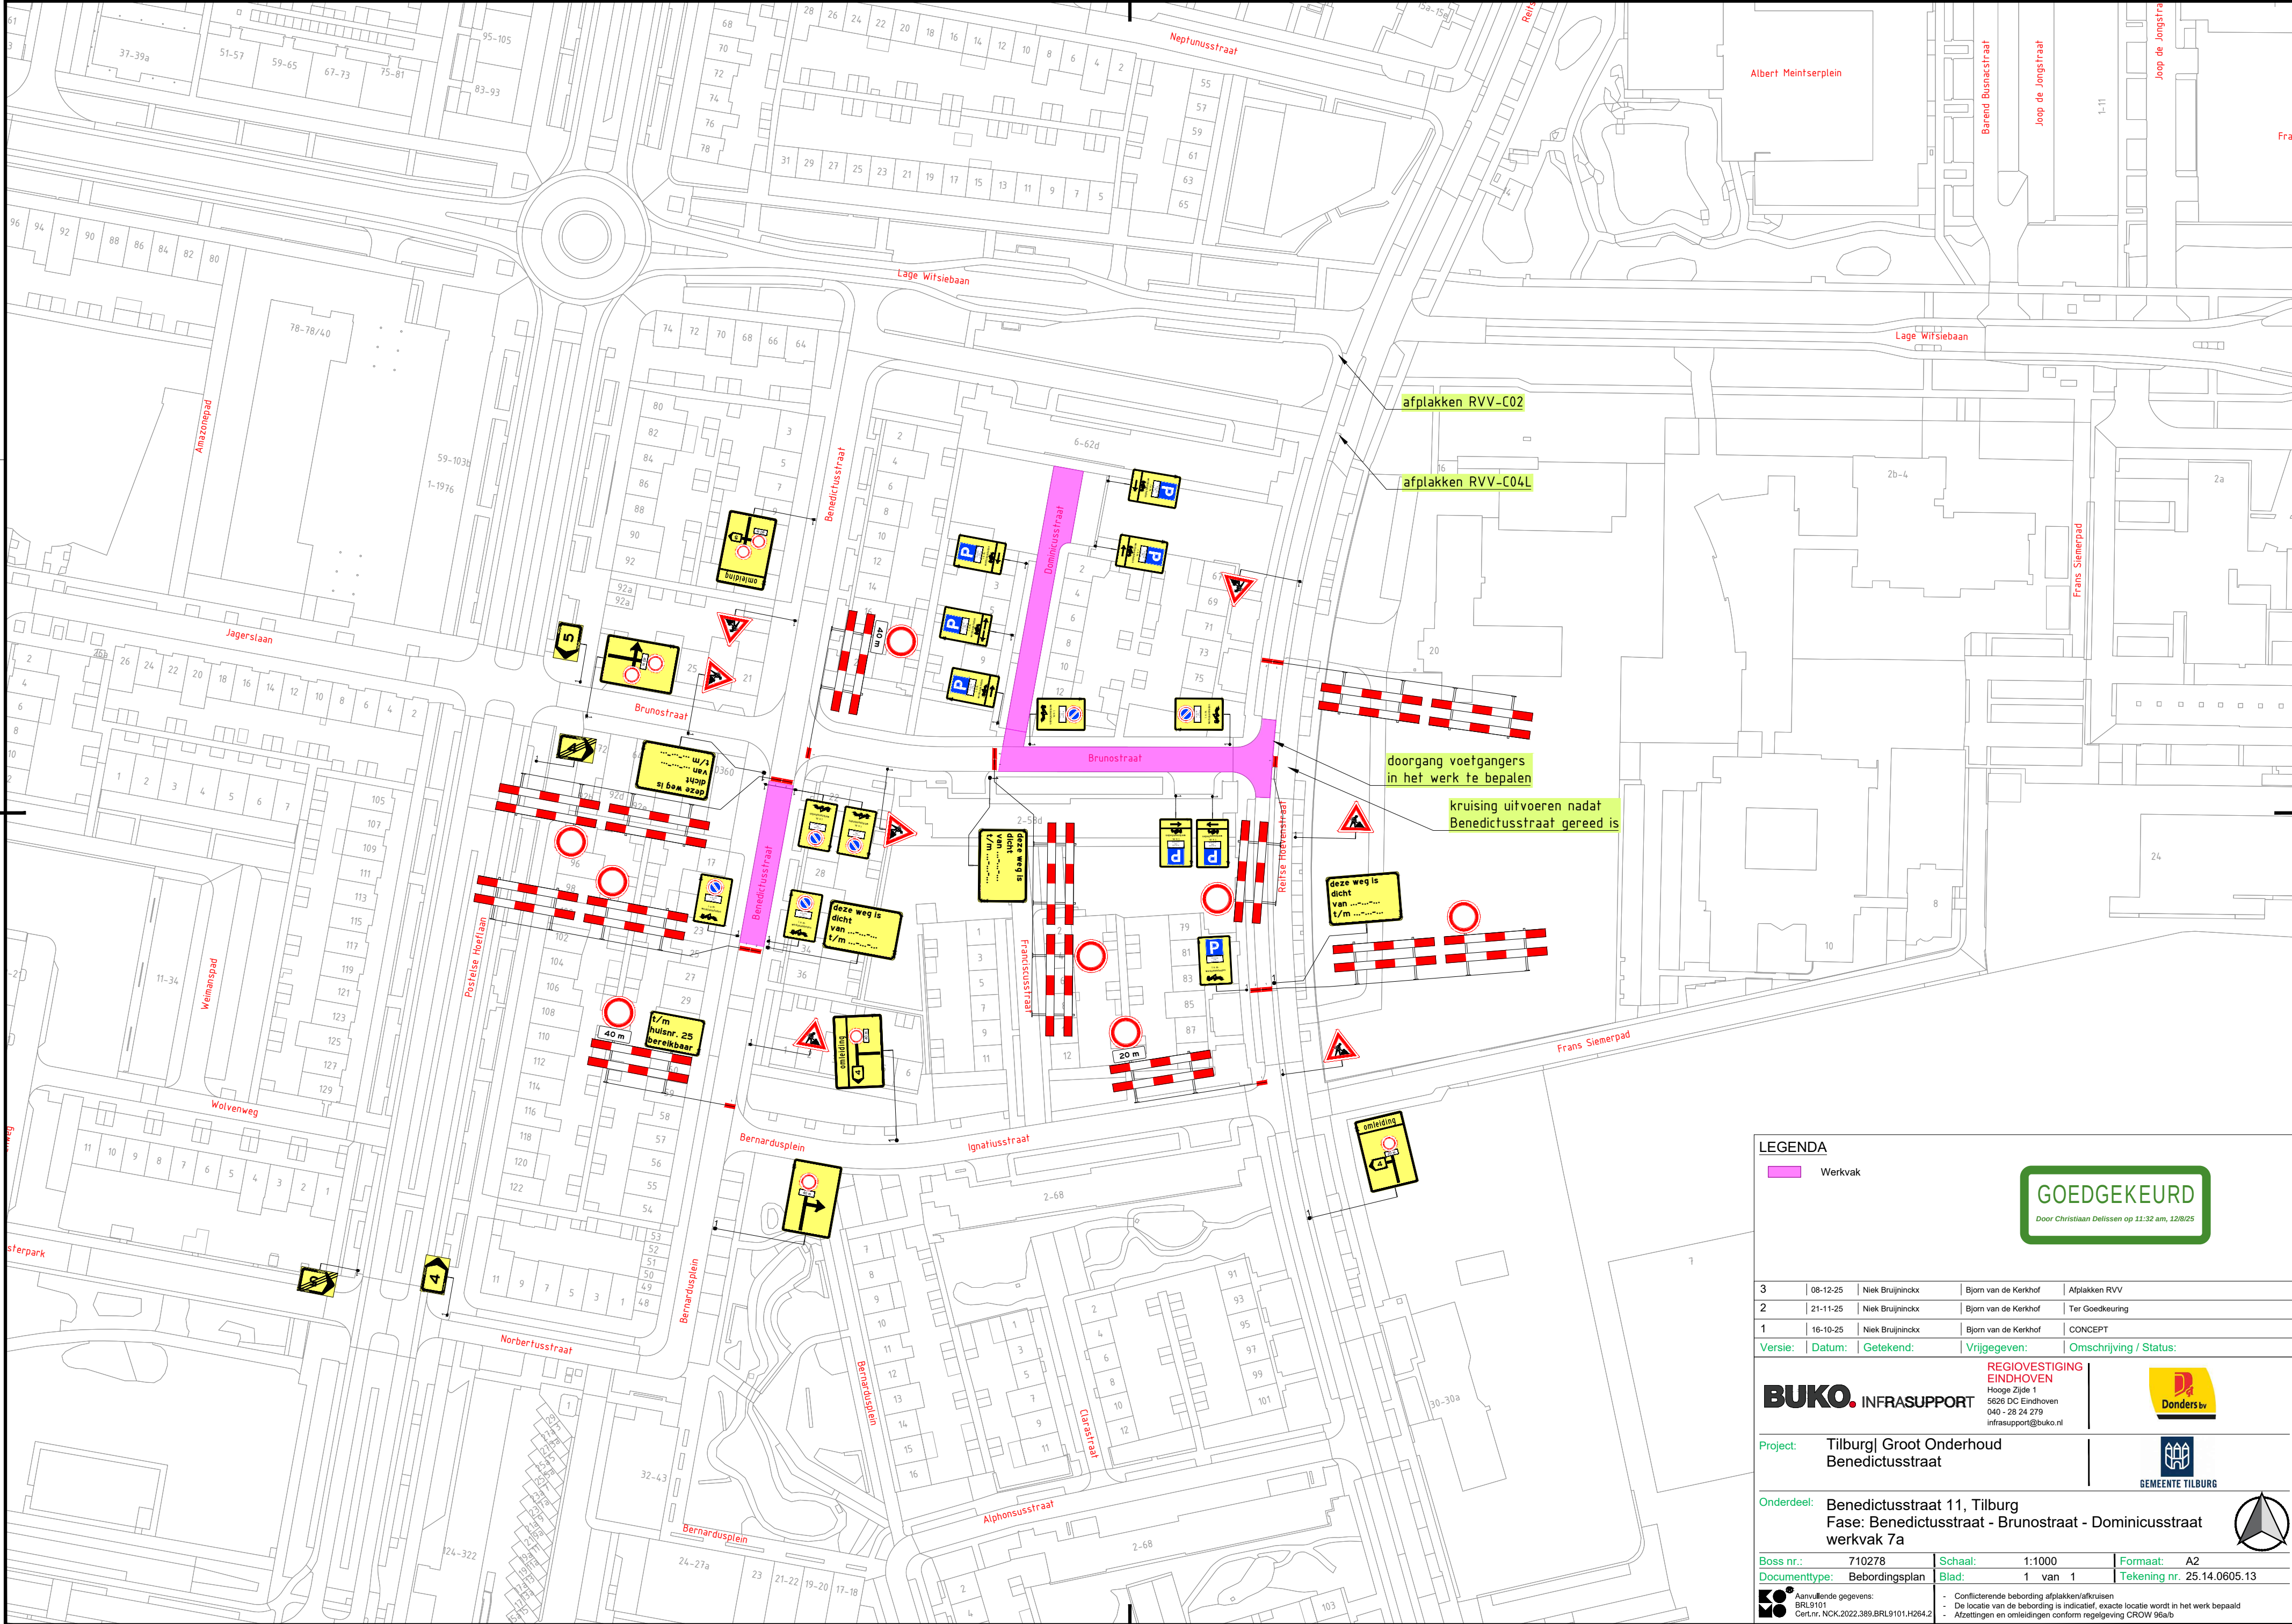

LEGENDA

Werkvak

GOEDGEKEURD

Door Christiaan Delissen op 11:32 am, 12/8/25

3	08-12-25	Niek Bruijninx	Bjorn van de Kerkhof	Afplakken RVV
2	21-11-25	Niek Bruijninx	Bjorn van de Kerkhof	Ter Goedkeuring
1	16-10-25	Niek Bruijninx	Bjorn van de Kerkhof	CONCEPT
Versie:	Datum:	Getekend:	Vrijgegeven:	Omschrijving / Status:
REGIOVESTIGING EINDHOVEN Hooft Zide 1 5626 DC Eindhoven 040 - 28 24 279 infraport@buko.nl Donders bv				
Project: Tilburg Groot Onderhoud Benedictusstraat GEMEENTE TILBURG				
Onderdeel: Benedictusstraat 11, Tilburg Fase: Benedictusstraat - Brunostraat - Dominicusstraat werkvak 7a				
Boss nr.:	710278	Schaal:	1:1000	Formaat: A2
Documenttype:	Bebodingsplan	Blad:	1 van 1	Tekening nr. 25.14.0605.13
Aanvullende gegevens: BRL9101 Cert.Nr. NCK.2022.389.BRL9101.H264.2 Conflicterende bebodding afplakken/afkruisen De locatie van de bebodding is indicatief, exacte locatie wordt in het werk bepaald Afzettingen en omleidingen conform regelgeving CROW 96a/b				