

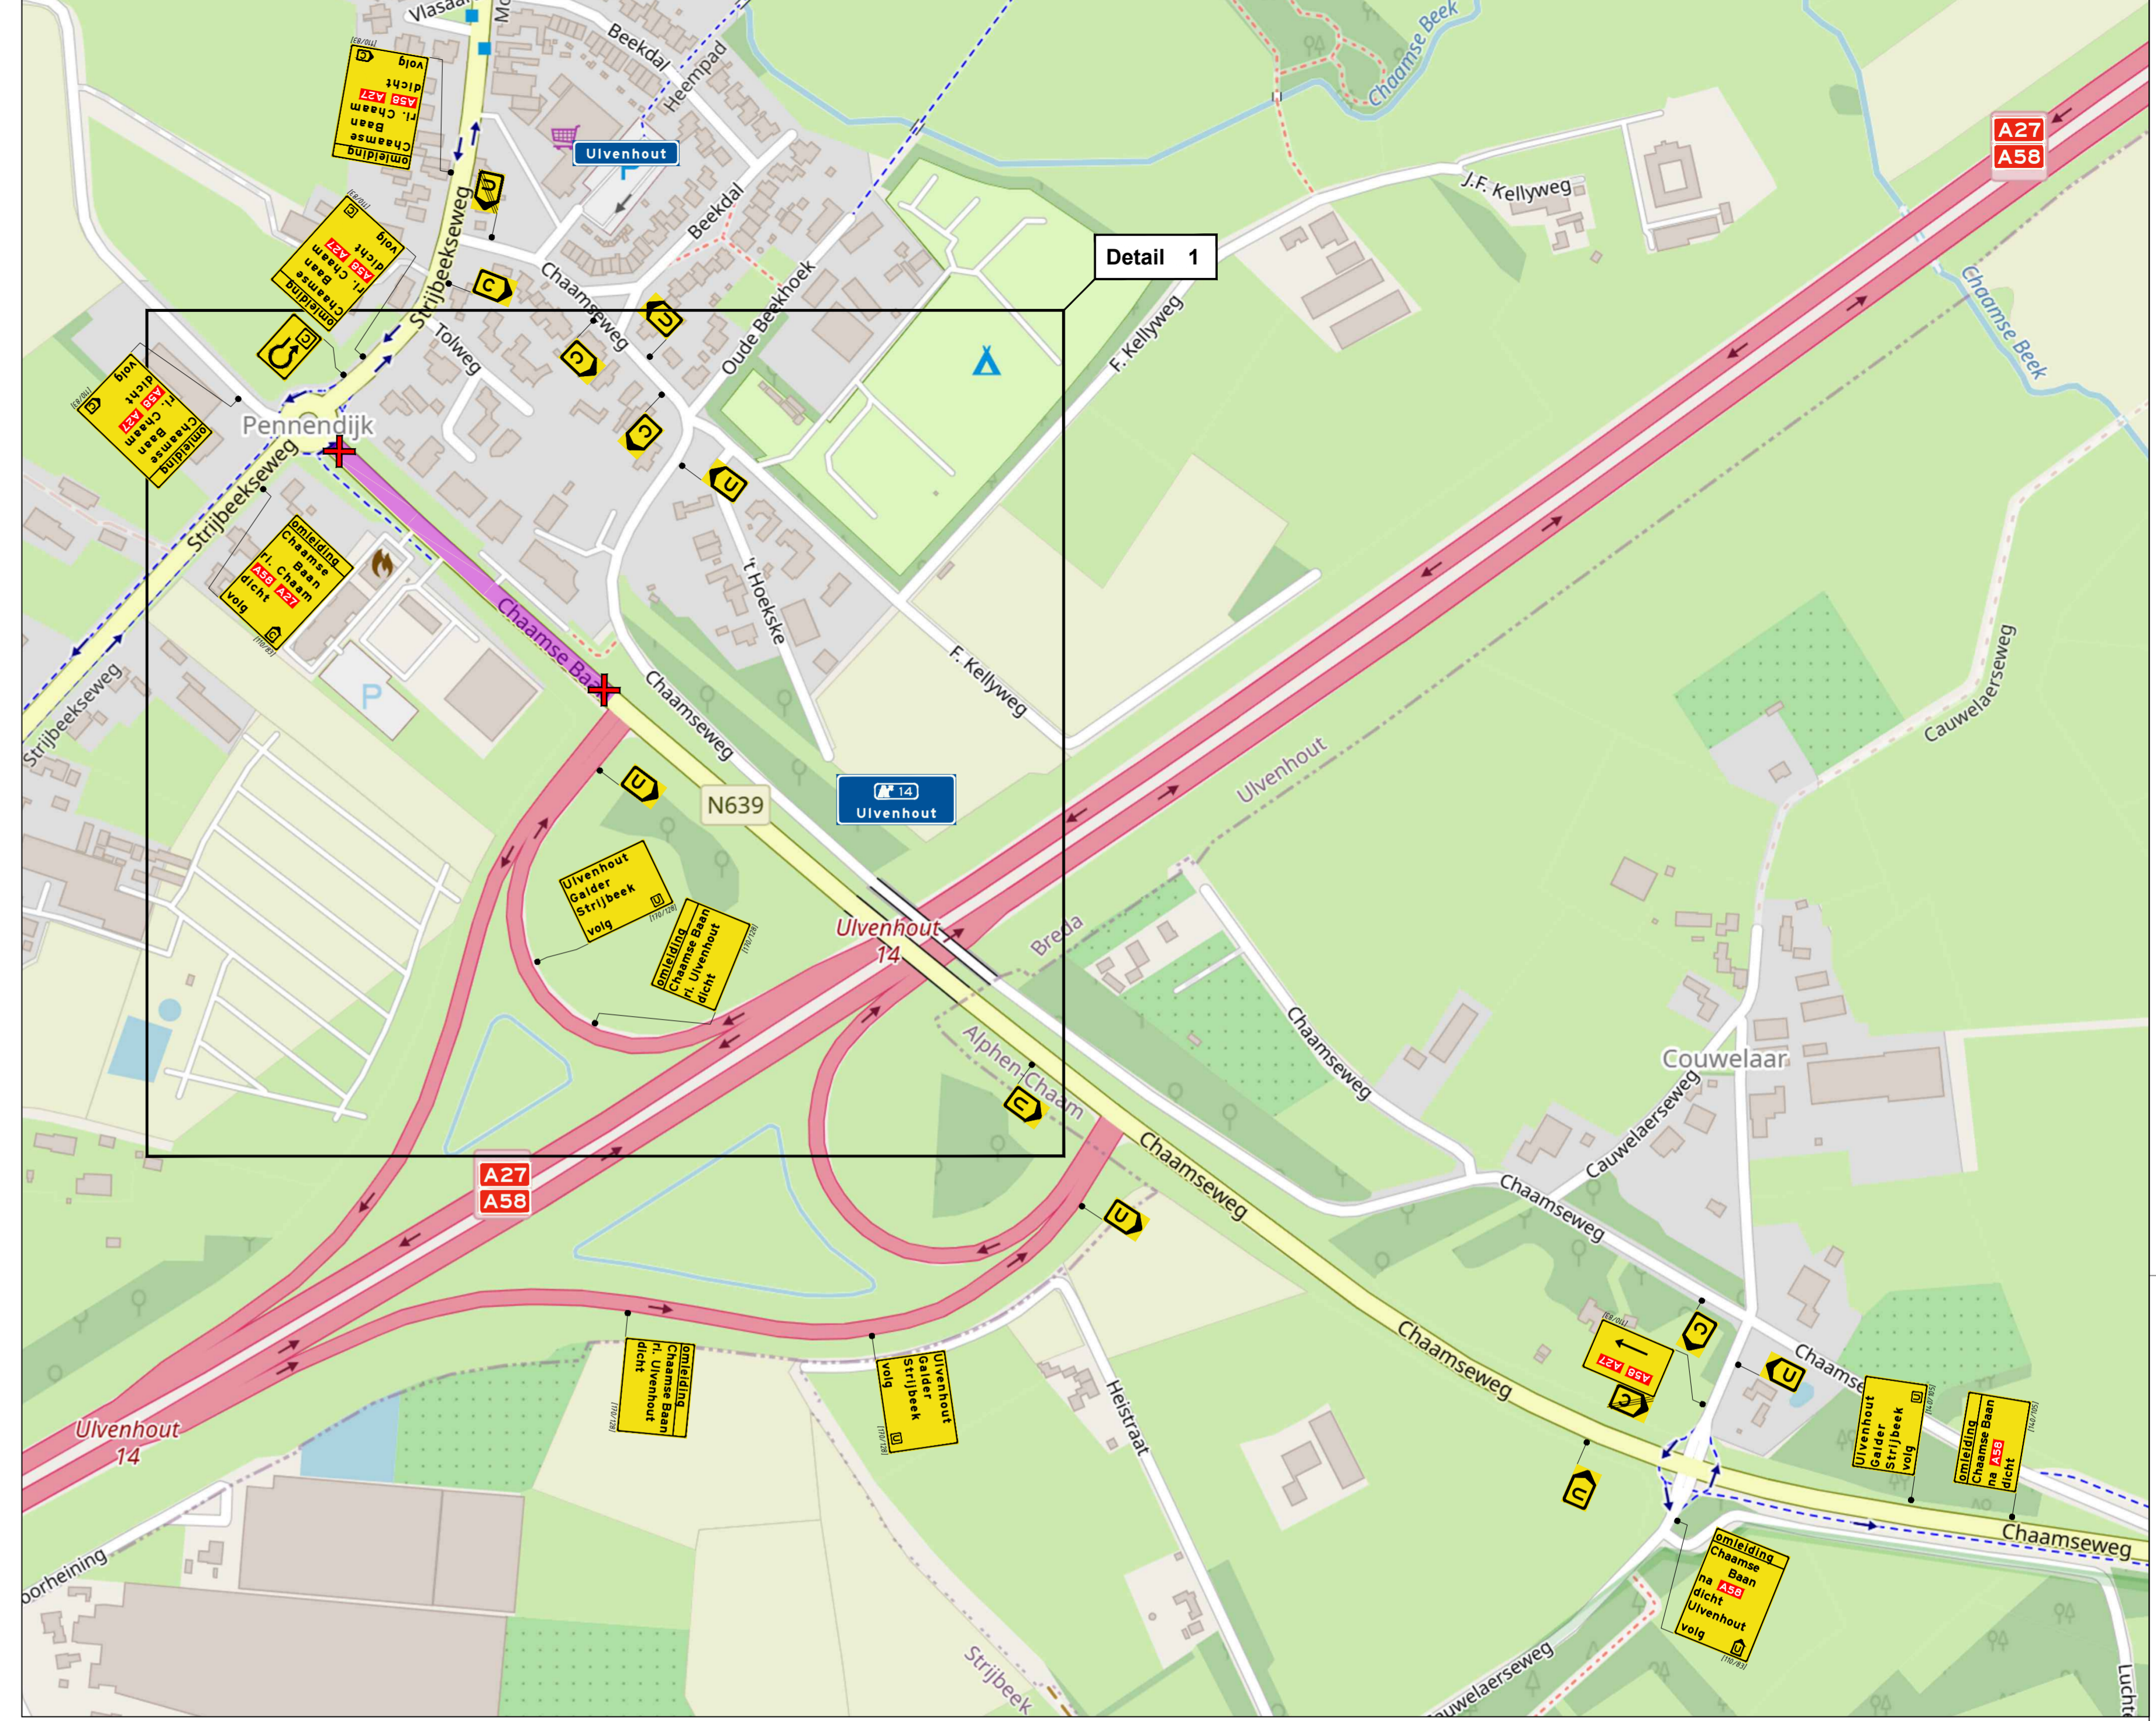


Detail 1

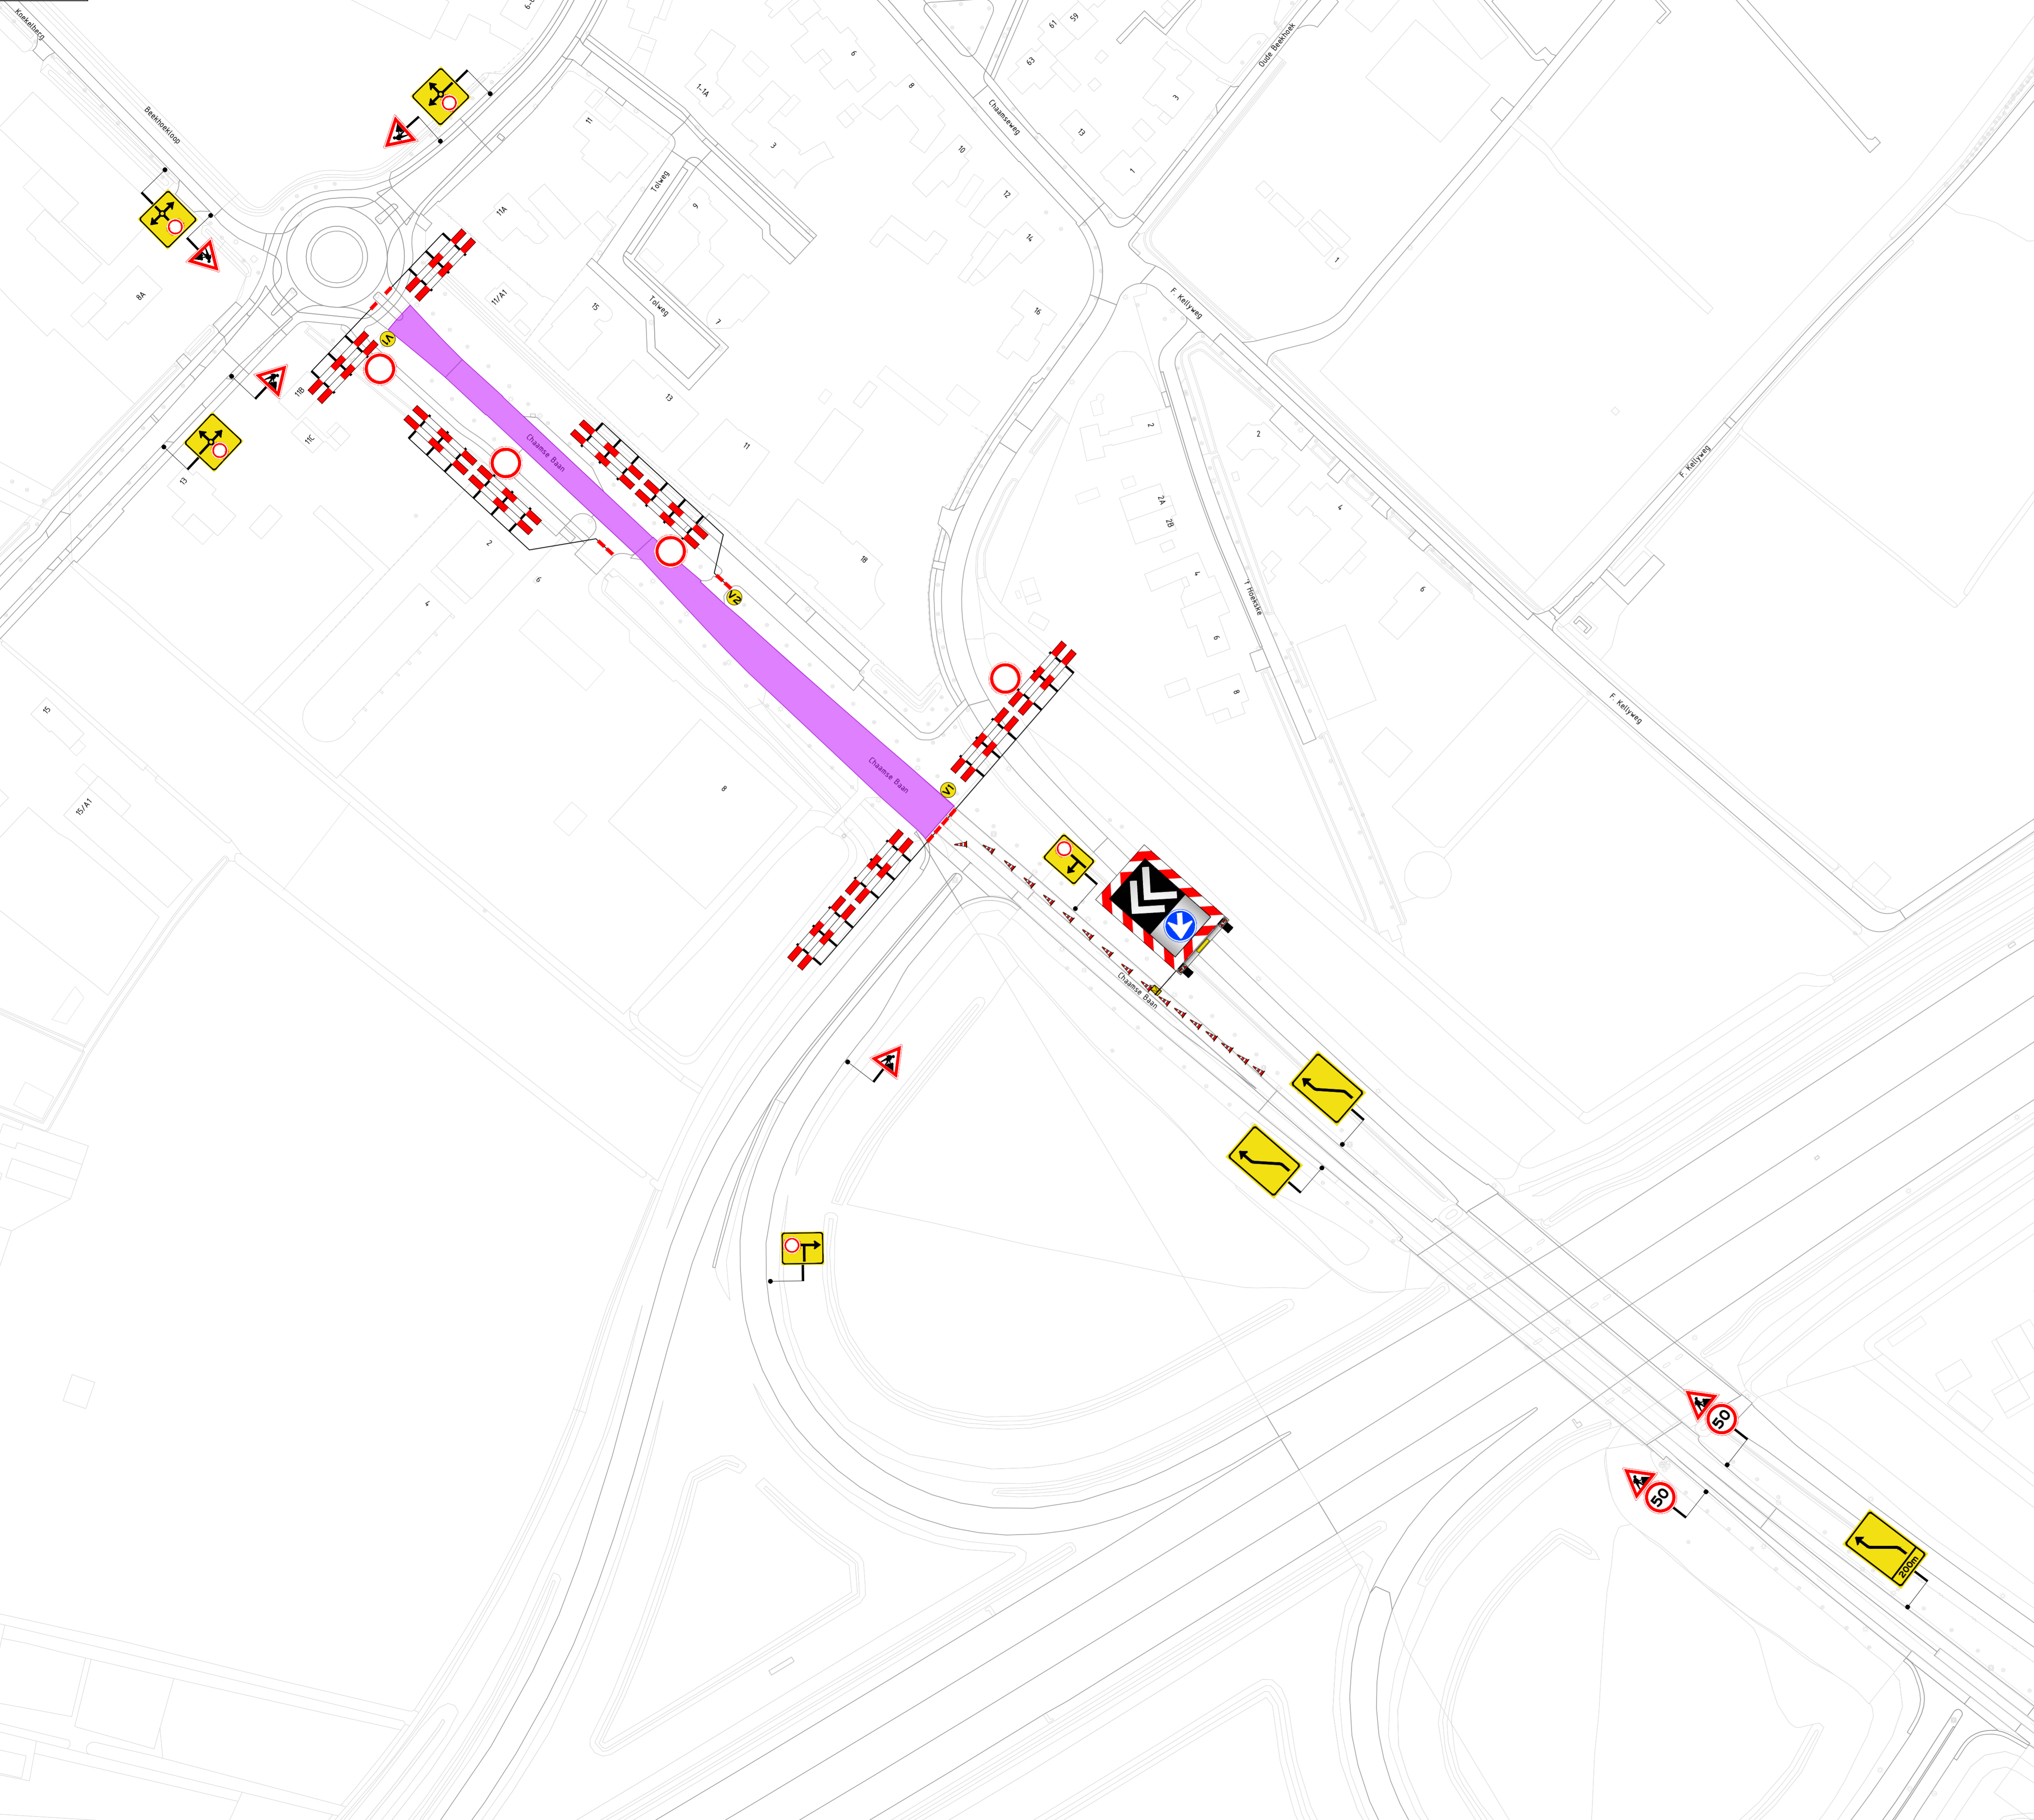

Detail 1

- Legenda**
- werkvak
  - afsluiting / afgesloten wegvak
  - letterhoogte
  - vooraankondiging pijler weg 11  
van 00.00 tot 00.00 uur
  - vooraankondiging vooraankondiging  
van 00.00 tot 00.00 uur

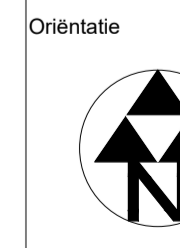

**Afsluiting gemeente Breda**  
 locatie: Chaamse Baan - Ulvenhout  
 Afzetting en omleiding

opdrachtgever:  
 RBR 26-05-26  
 versie: 1.0  
 schaal: 1:1000  
 tekeningnr.: 202630146-011