
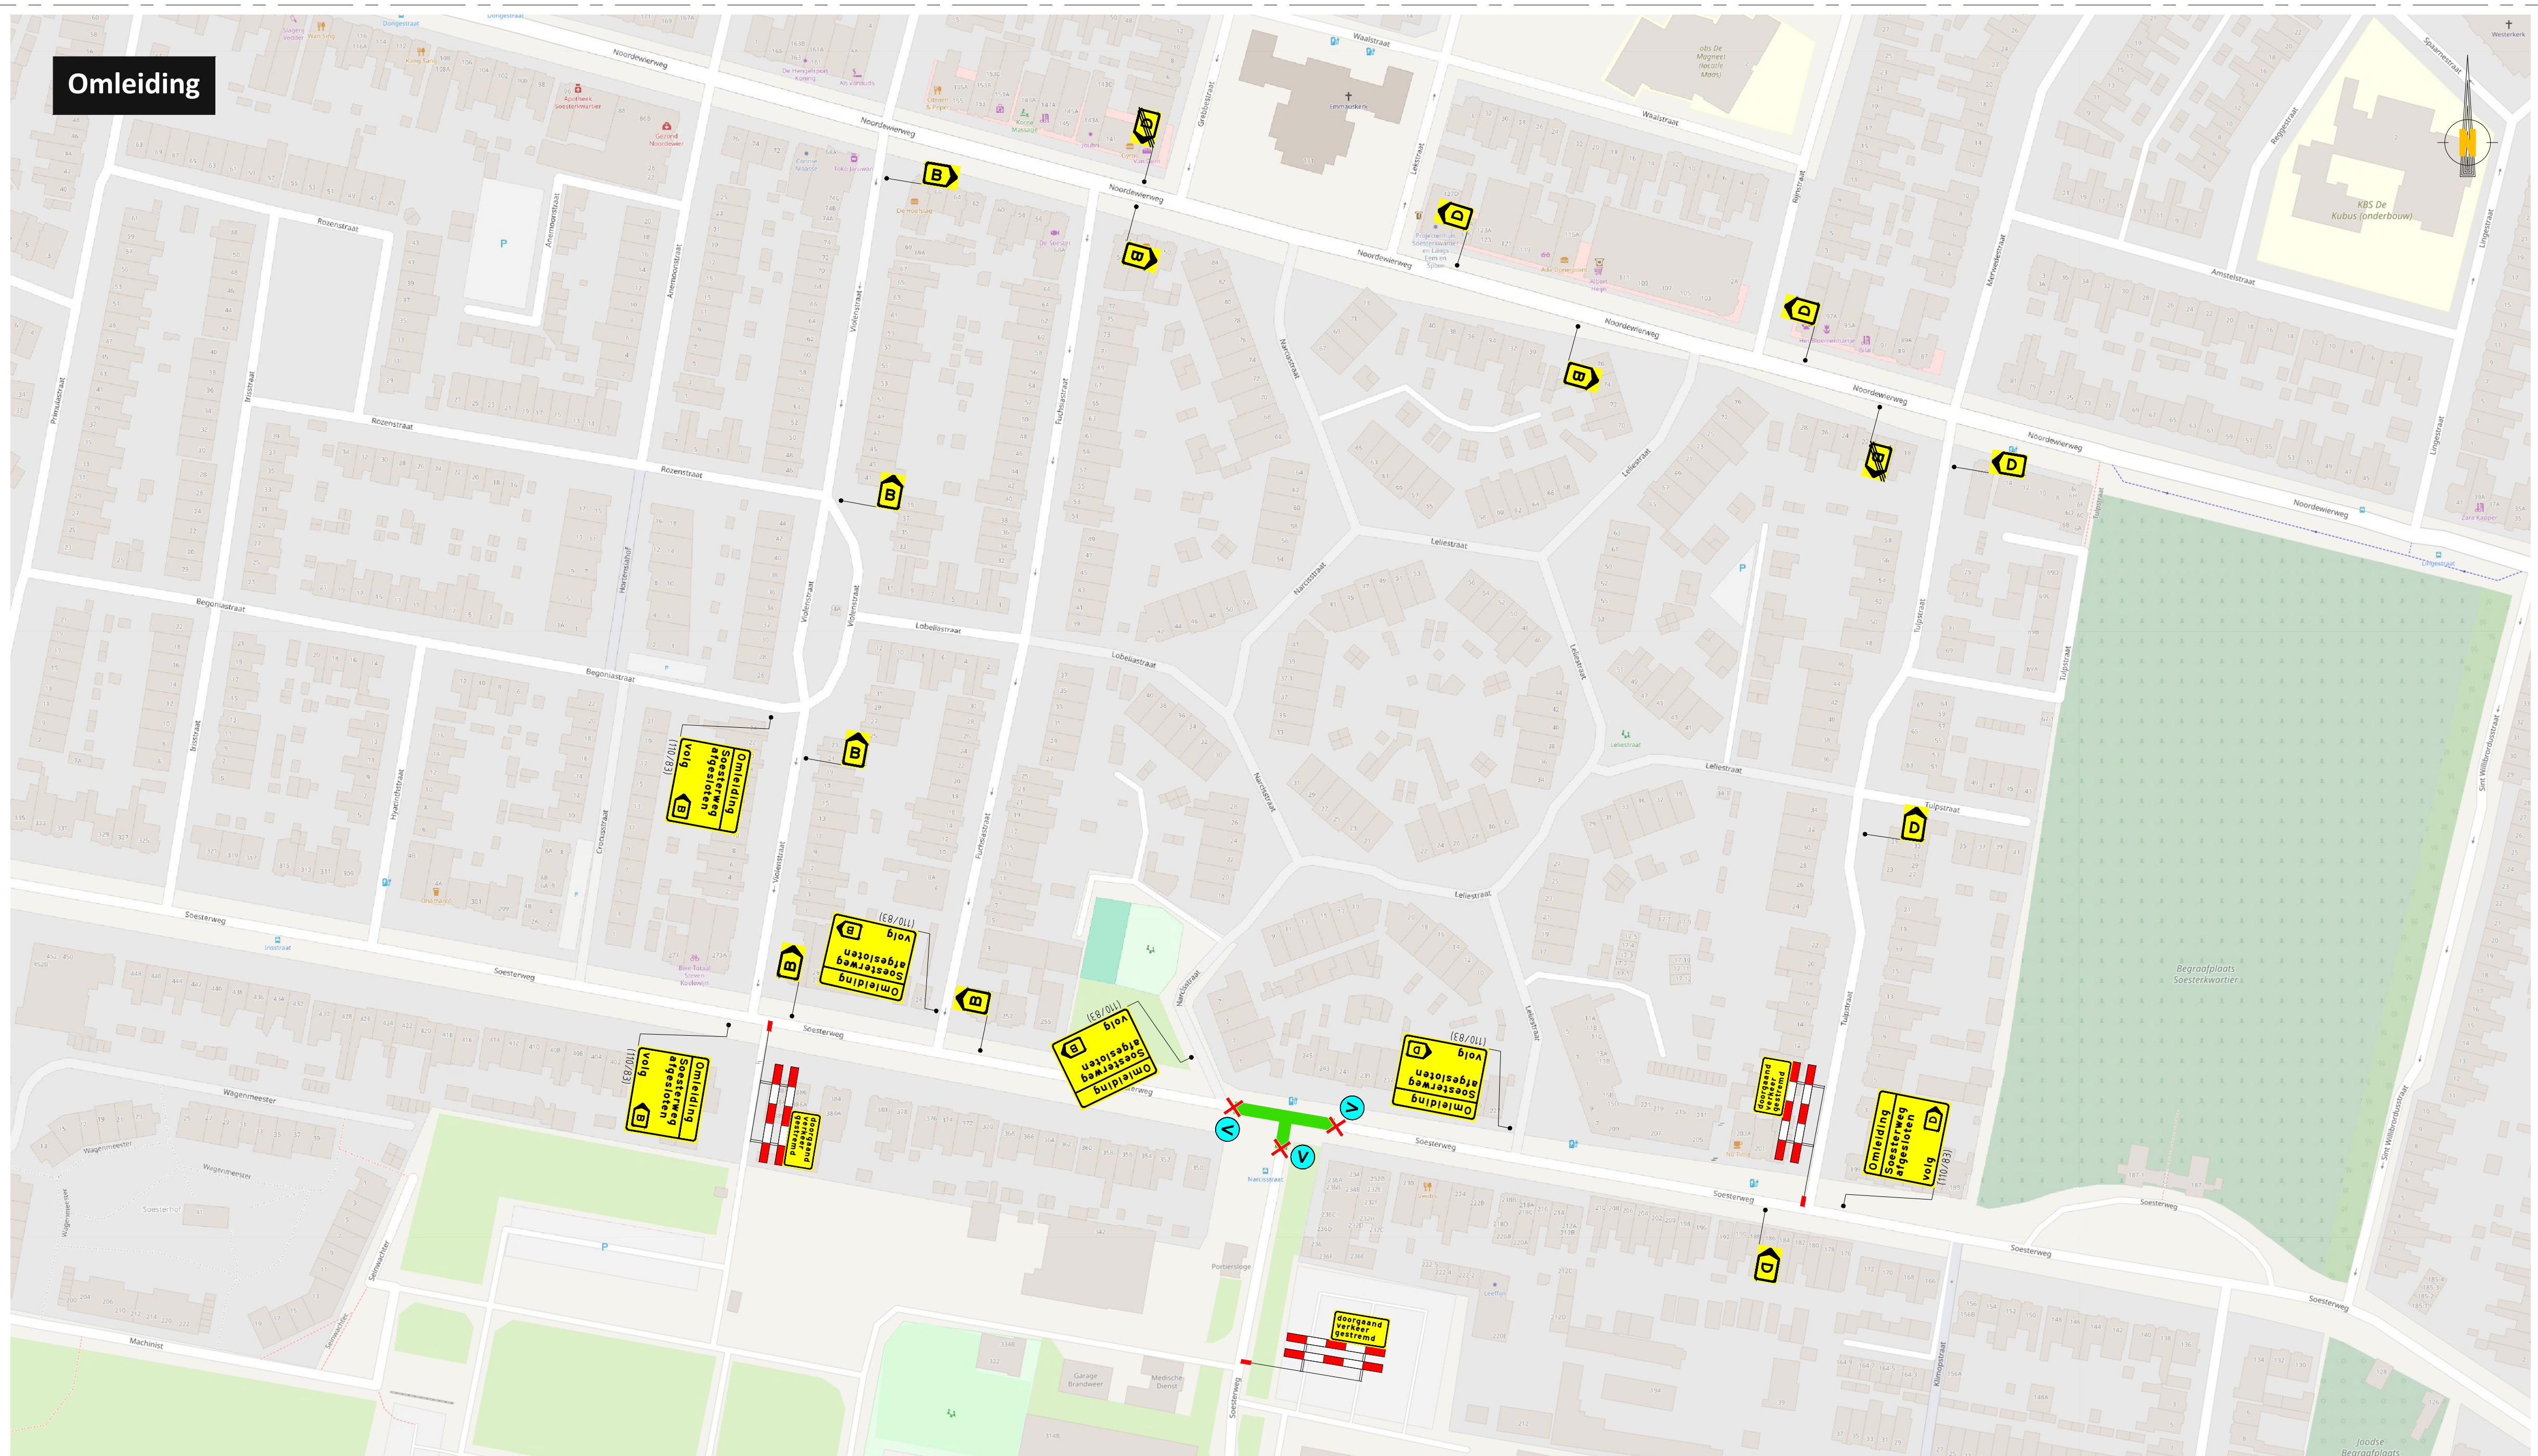


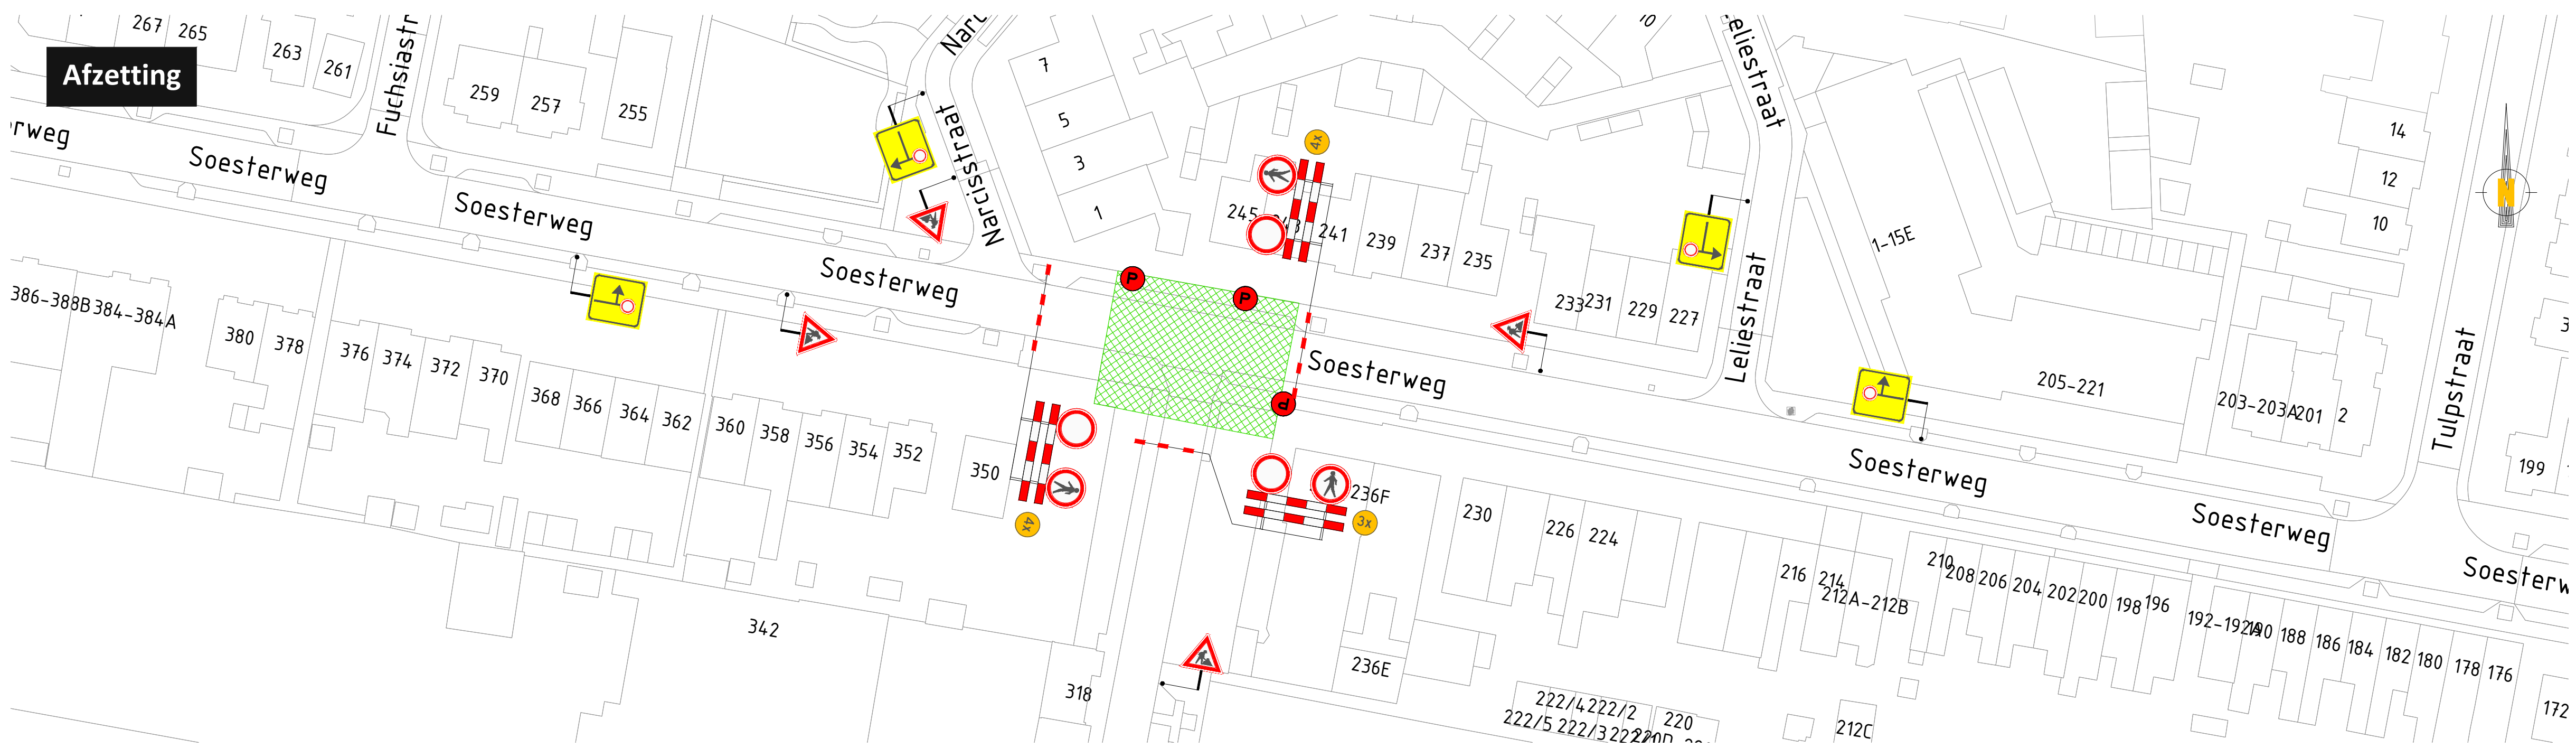

VERKLARING

- Werkvak
- Schrikhek
- Afsluiting
- Parkeerverboden
- Vooraankondiging
- Routebord
- Letterafmeting tekstbord

Vooraankondiging & Parkeerverboden

* Plaatsing 1 week voor aanvang werkzaamheden

-
-

Hoeveelheden:

C01	3	
C16	3	
J16	4	
L10-04	1	
L10-05	1	
L10-06	1	
L10-07	1	
P-verbod	3	
rbBra	2	
rbBraE	1	
rbBrd	5	
rbDia	2	
rbDiaE	1	
rbDrd	3	
Schrikhek	14	
TB001	3	
TB002	2	
TB003	2	
TB004	1	
TB005	1	
VA	3	

Heuvelrug Verkeerstechniek B.V.
Ambachtsweg 18
3953 BZ Maarsbergen
tel: 085 902 3933
E-mail : info@heuvelrug-verkeerstechniek.nl



RM verkeerstechniek
Bouwweg 7b
8243 PJ Lelystad
tel: 06 1868 3279
E-mail : rene@rmverkeerstechniek.nl
Website : www.rmverkeerstechniek.nl



A	29-05-2026	Concept	RM	RM
Wijziging	Datum	Omschrijving	Tekenaar	Controle

Project:
V260426-3487 Soesterweg Amersfoort

Onderdeel:
Afzetting

Formaat: A1L
Schaal: N.V.T.

Tekeningnummer:
26.1852.001-A