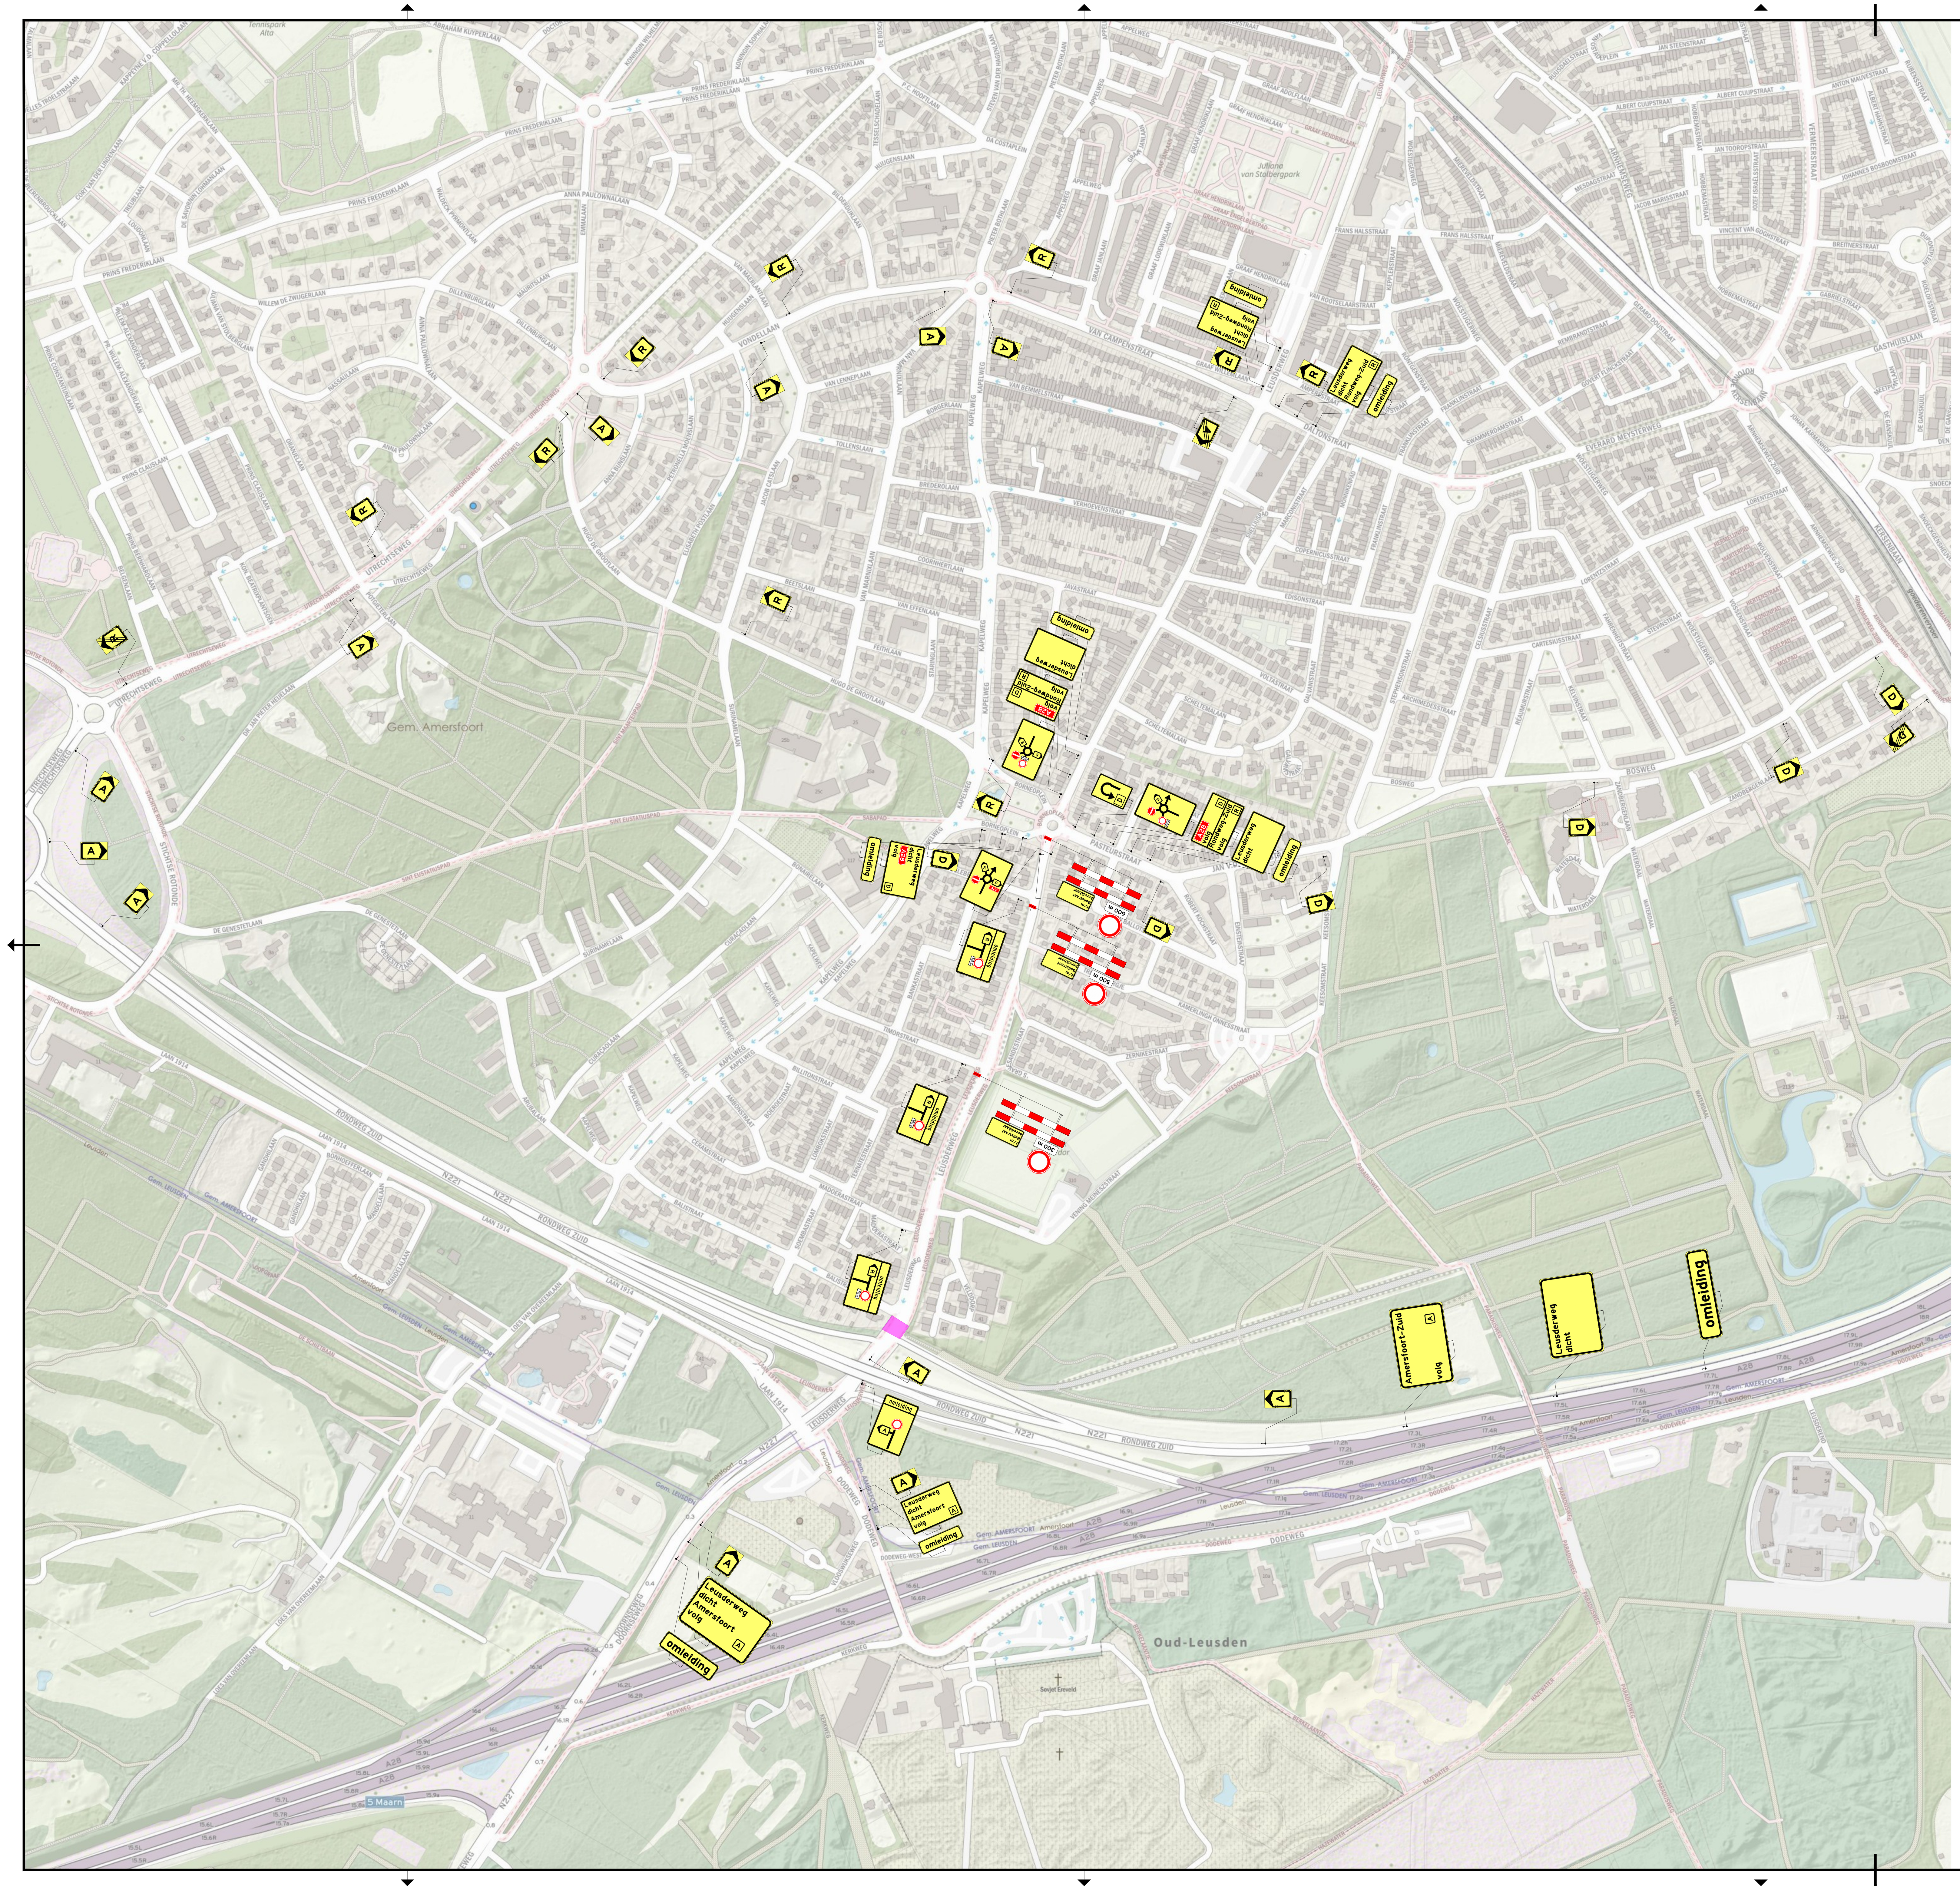

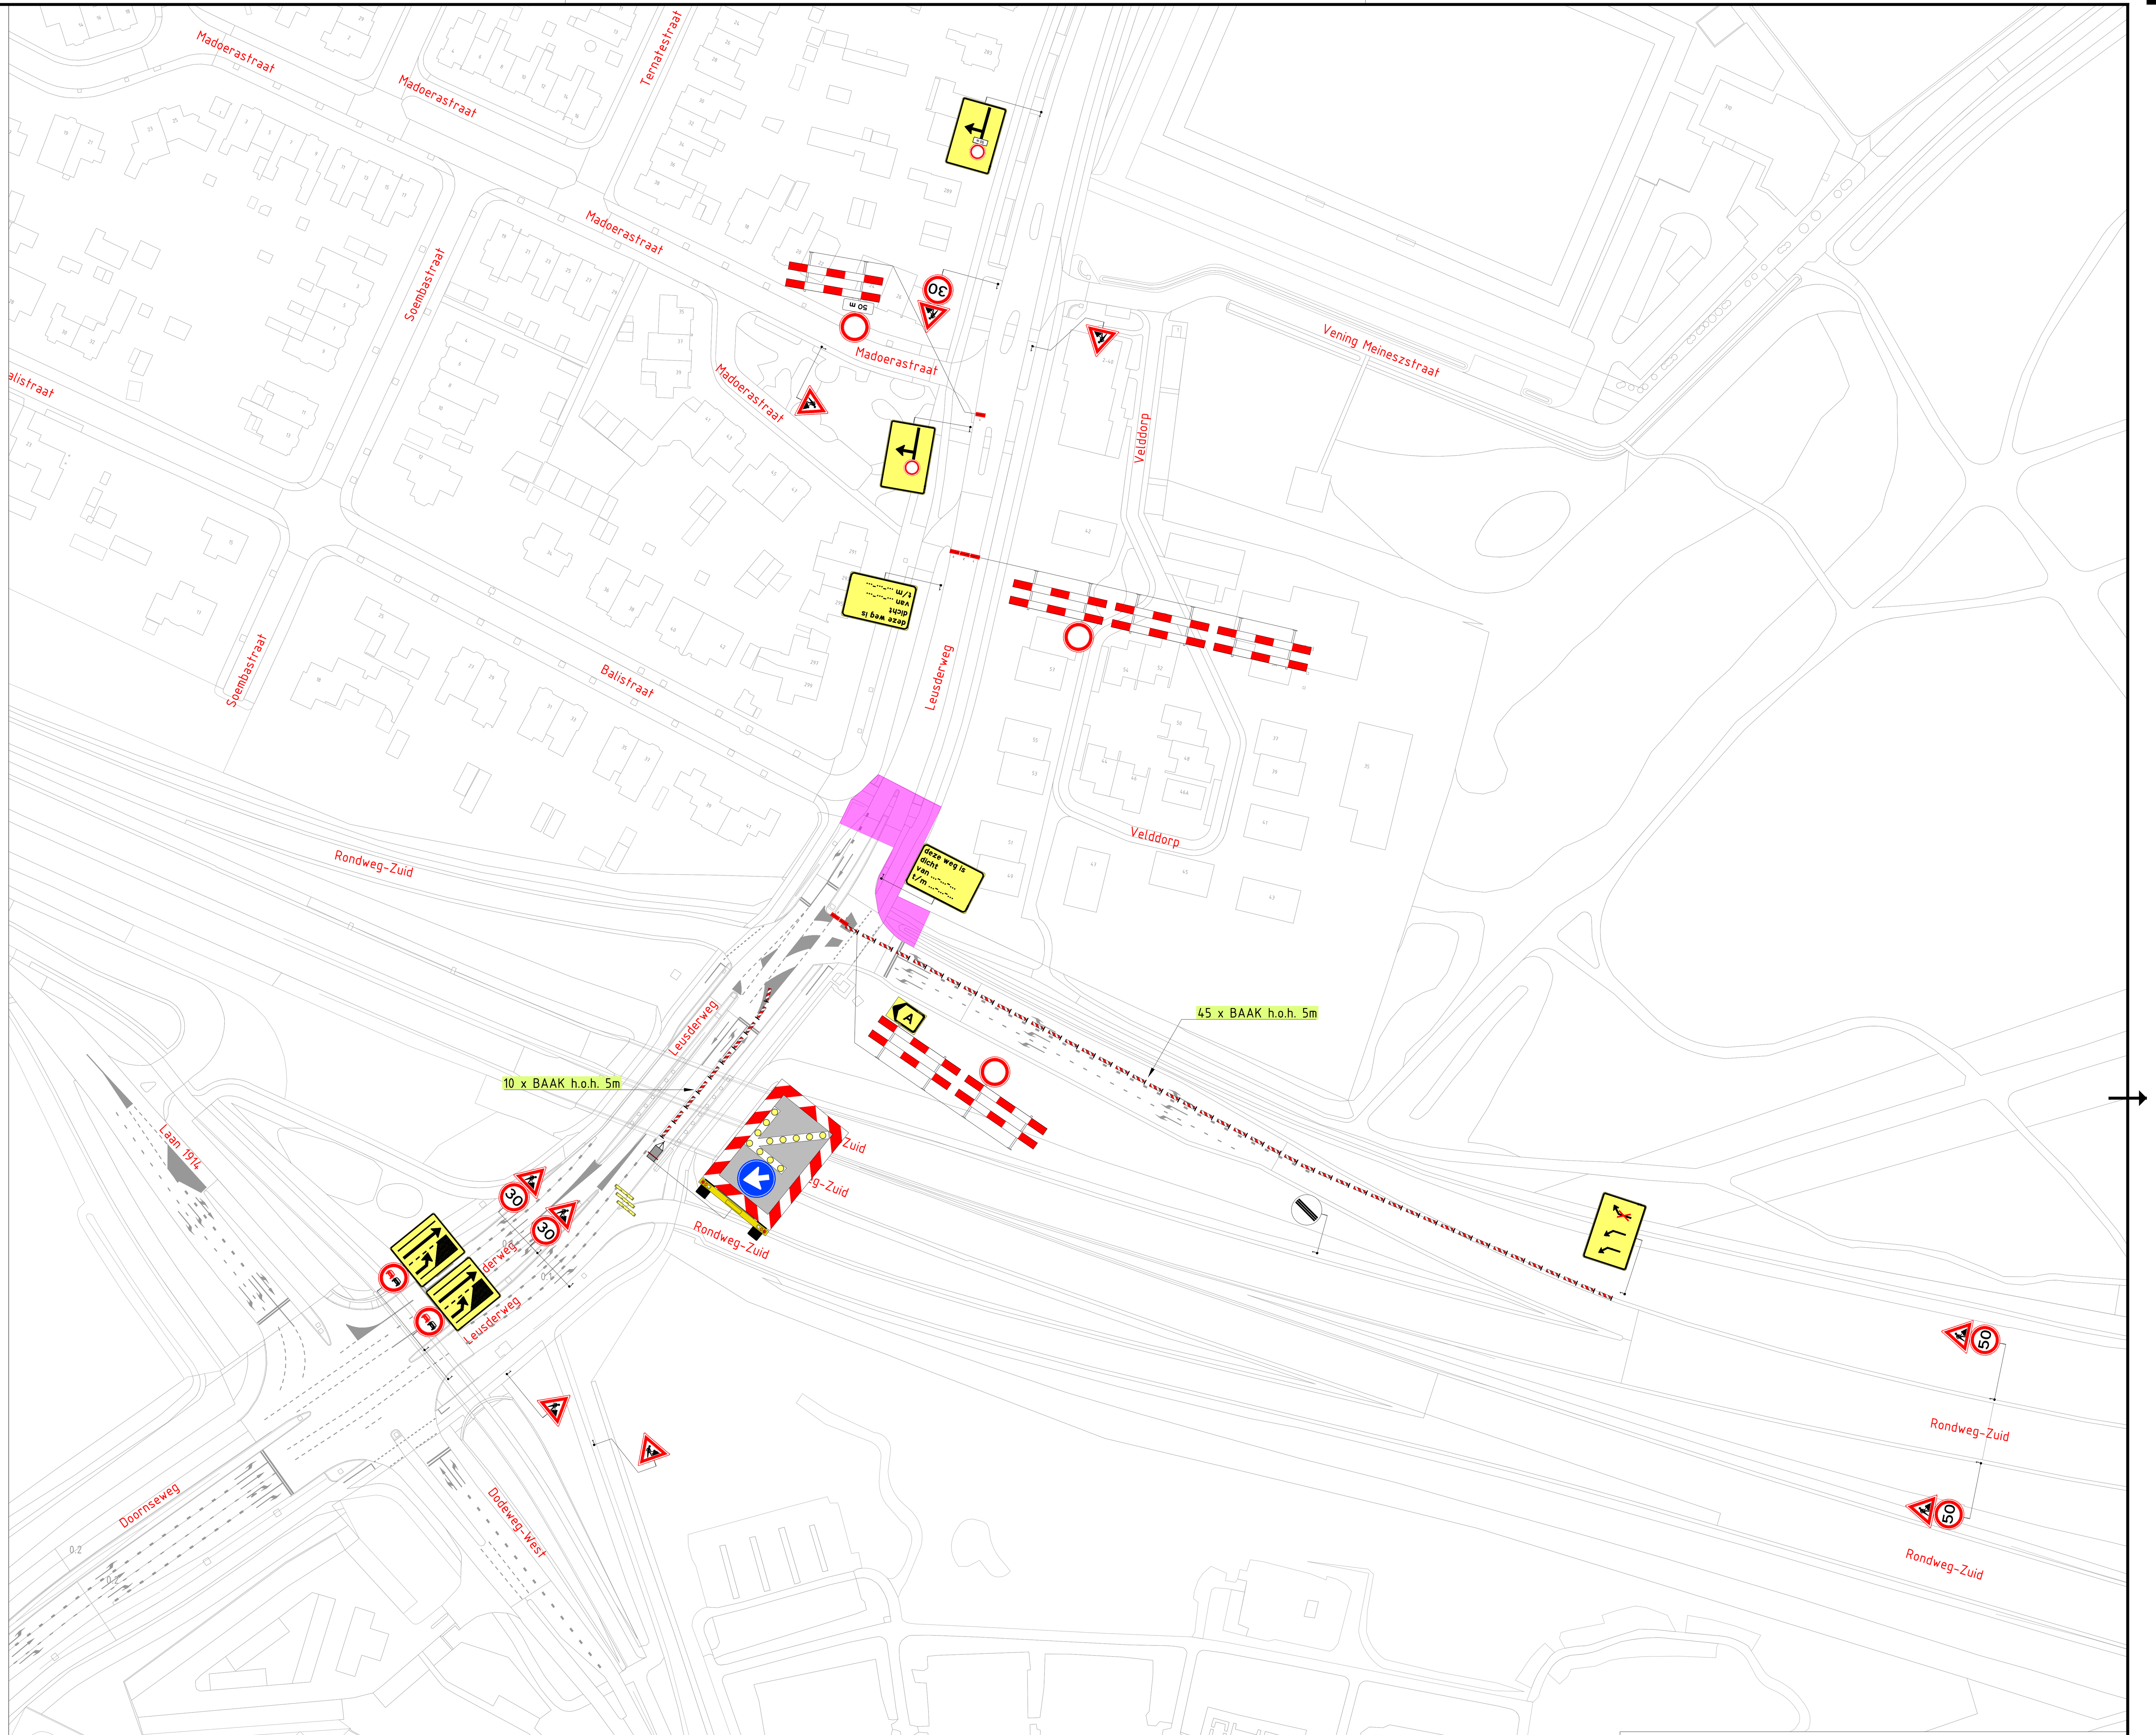

LEGENDA

Werkvak

Versie:	Datum:	Getekend:	Vrijgegeven:	Omschrijving / Status:
3	29-05-26	Barry de Nijs	Stefan Corneille	CONCEPT
2	24-04-26	Barry de Nijs	Stefan Corneille	CONCEPT
1	31-03-26	Barry de Nijs	Stefan Corneille	CONCEPT

BUKO. INFRASUPPORT

REGIOVESTIGING UTRECHT
Rumpsterweg 6
3981 AK Bunnik
030 - 30 31 300
infrasupport@buko.nl

VAN SCHOONHOVEN INFRA

Project: Leusderweg, Amersfoort

Amersfoort

Onderdeel: N227 -, Amersfoort
Fase: 1

Boss nr.:	725374	Schaal:	1:1000	Formaat:	1189x594
Documenttype:	Bebordingsplan	Blad:	1 van 1	Tekening nr.	26.01.0311.1

Aanvullende gegevens:
BRL9101
Cert.nr. NCK.2025.BRL9101.2500004-1

- Conflicterende bebording afplakken/afkruisen
- De locatie van de bebording is indicatief, exacte locatie wordt in het werk bepaald
- Afzettingen en omleidingen conform regelgeving CROW 96a/b