


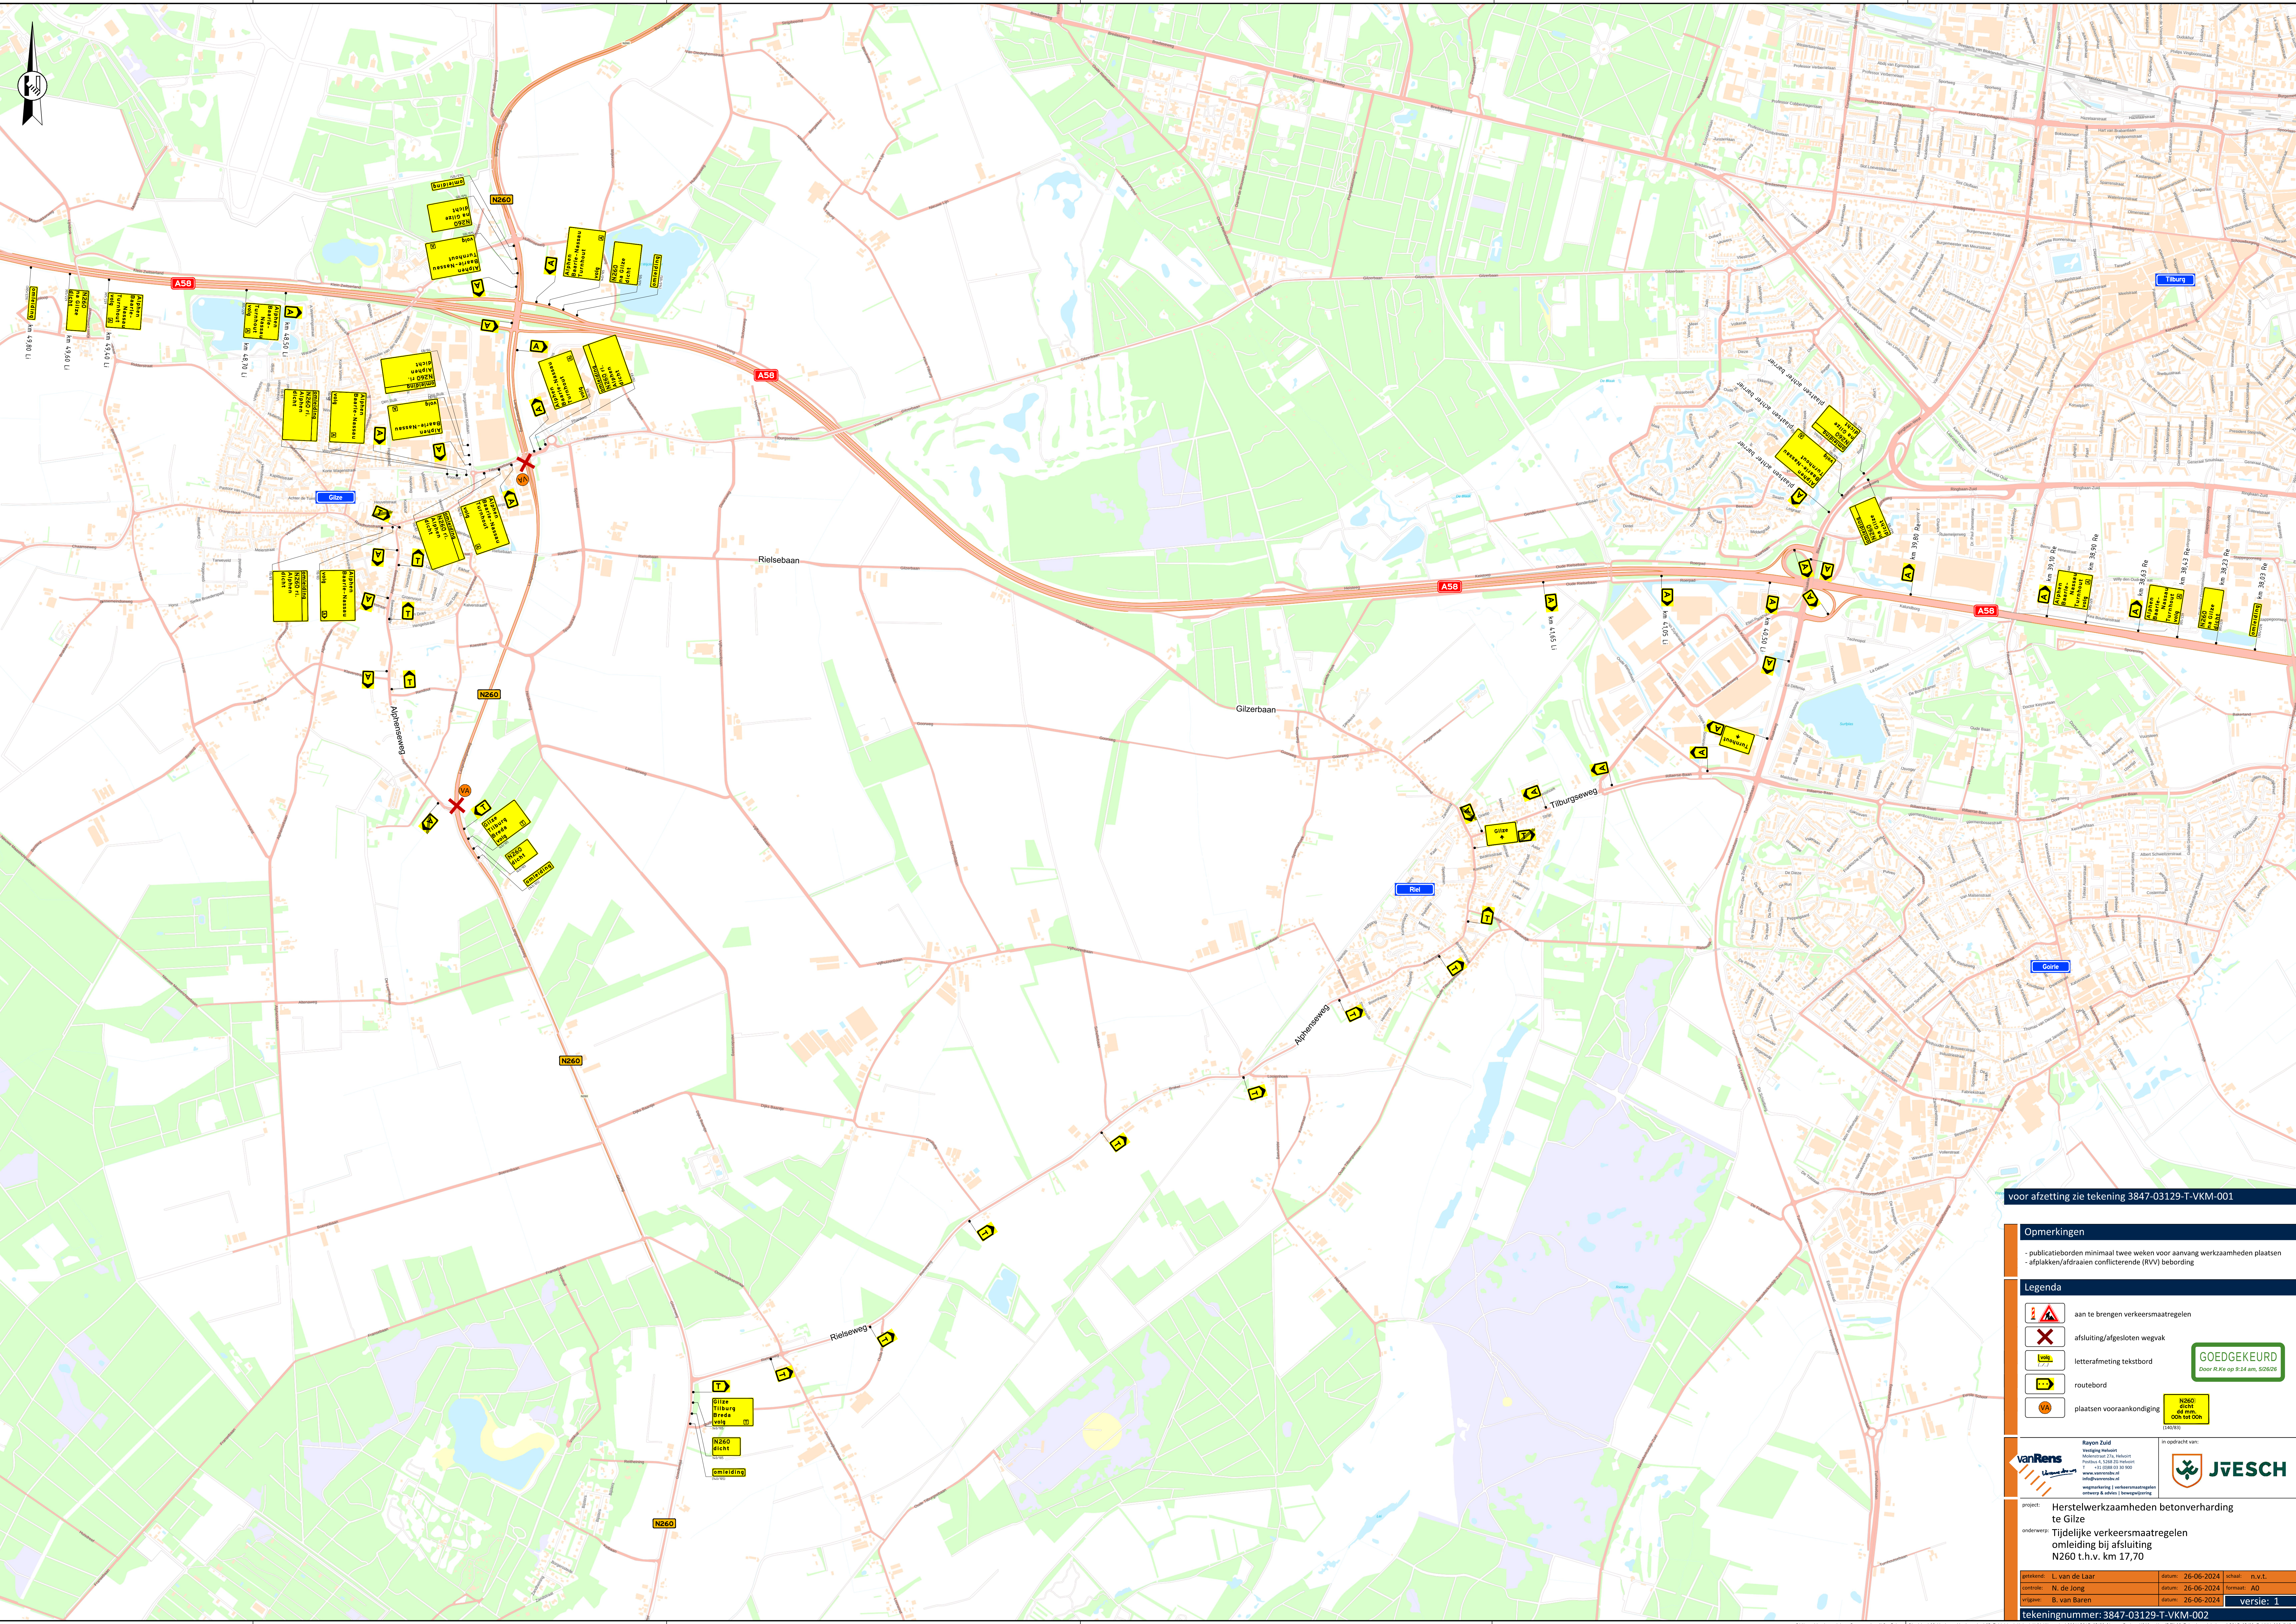


voor afzetting zie tekening 3847-03129-T-VKM-001

Opmerkingen

- publicatieborden minimaal twee weken voor aanvang werkzaamheden plaatsen
- afplakken/afdraaien conflicterende (RVV) bebording

Legenda

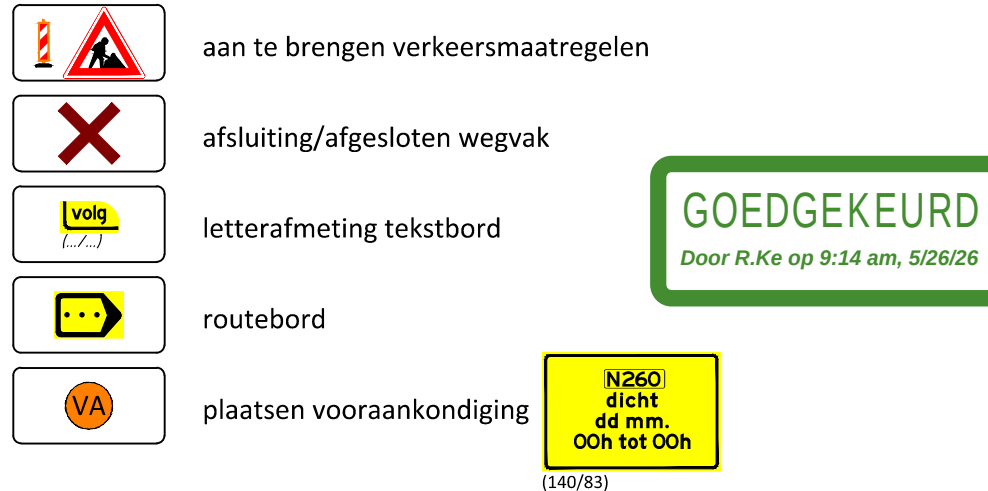

project: Herstelwerkzaamheden betonverharding
te Gilze
onderwerp: Tijdelijke verkeersmaatregelen
omleiding bij afsluiting
N260 t.h.v. km 17,70

getekend: L. van de Laar	datum: 26-06-2024	school: n.v.t.
controle: N. de Jong	datum: 26-06-2024	formaat: A0
afgegeven: B. van Baren	datum: 26-06-2024	versie: 1

tekeningnummer: 3847-03129-T-VKM-002