


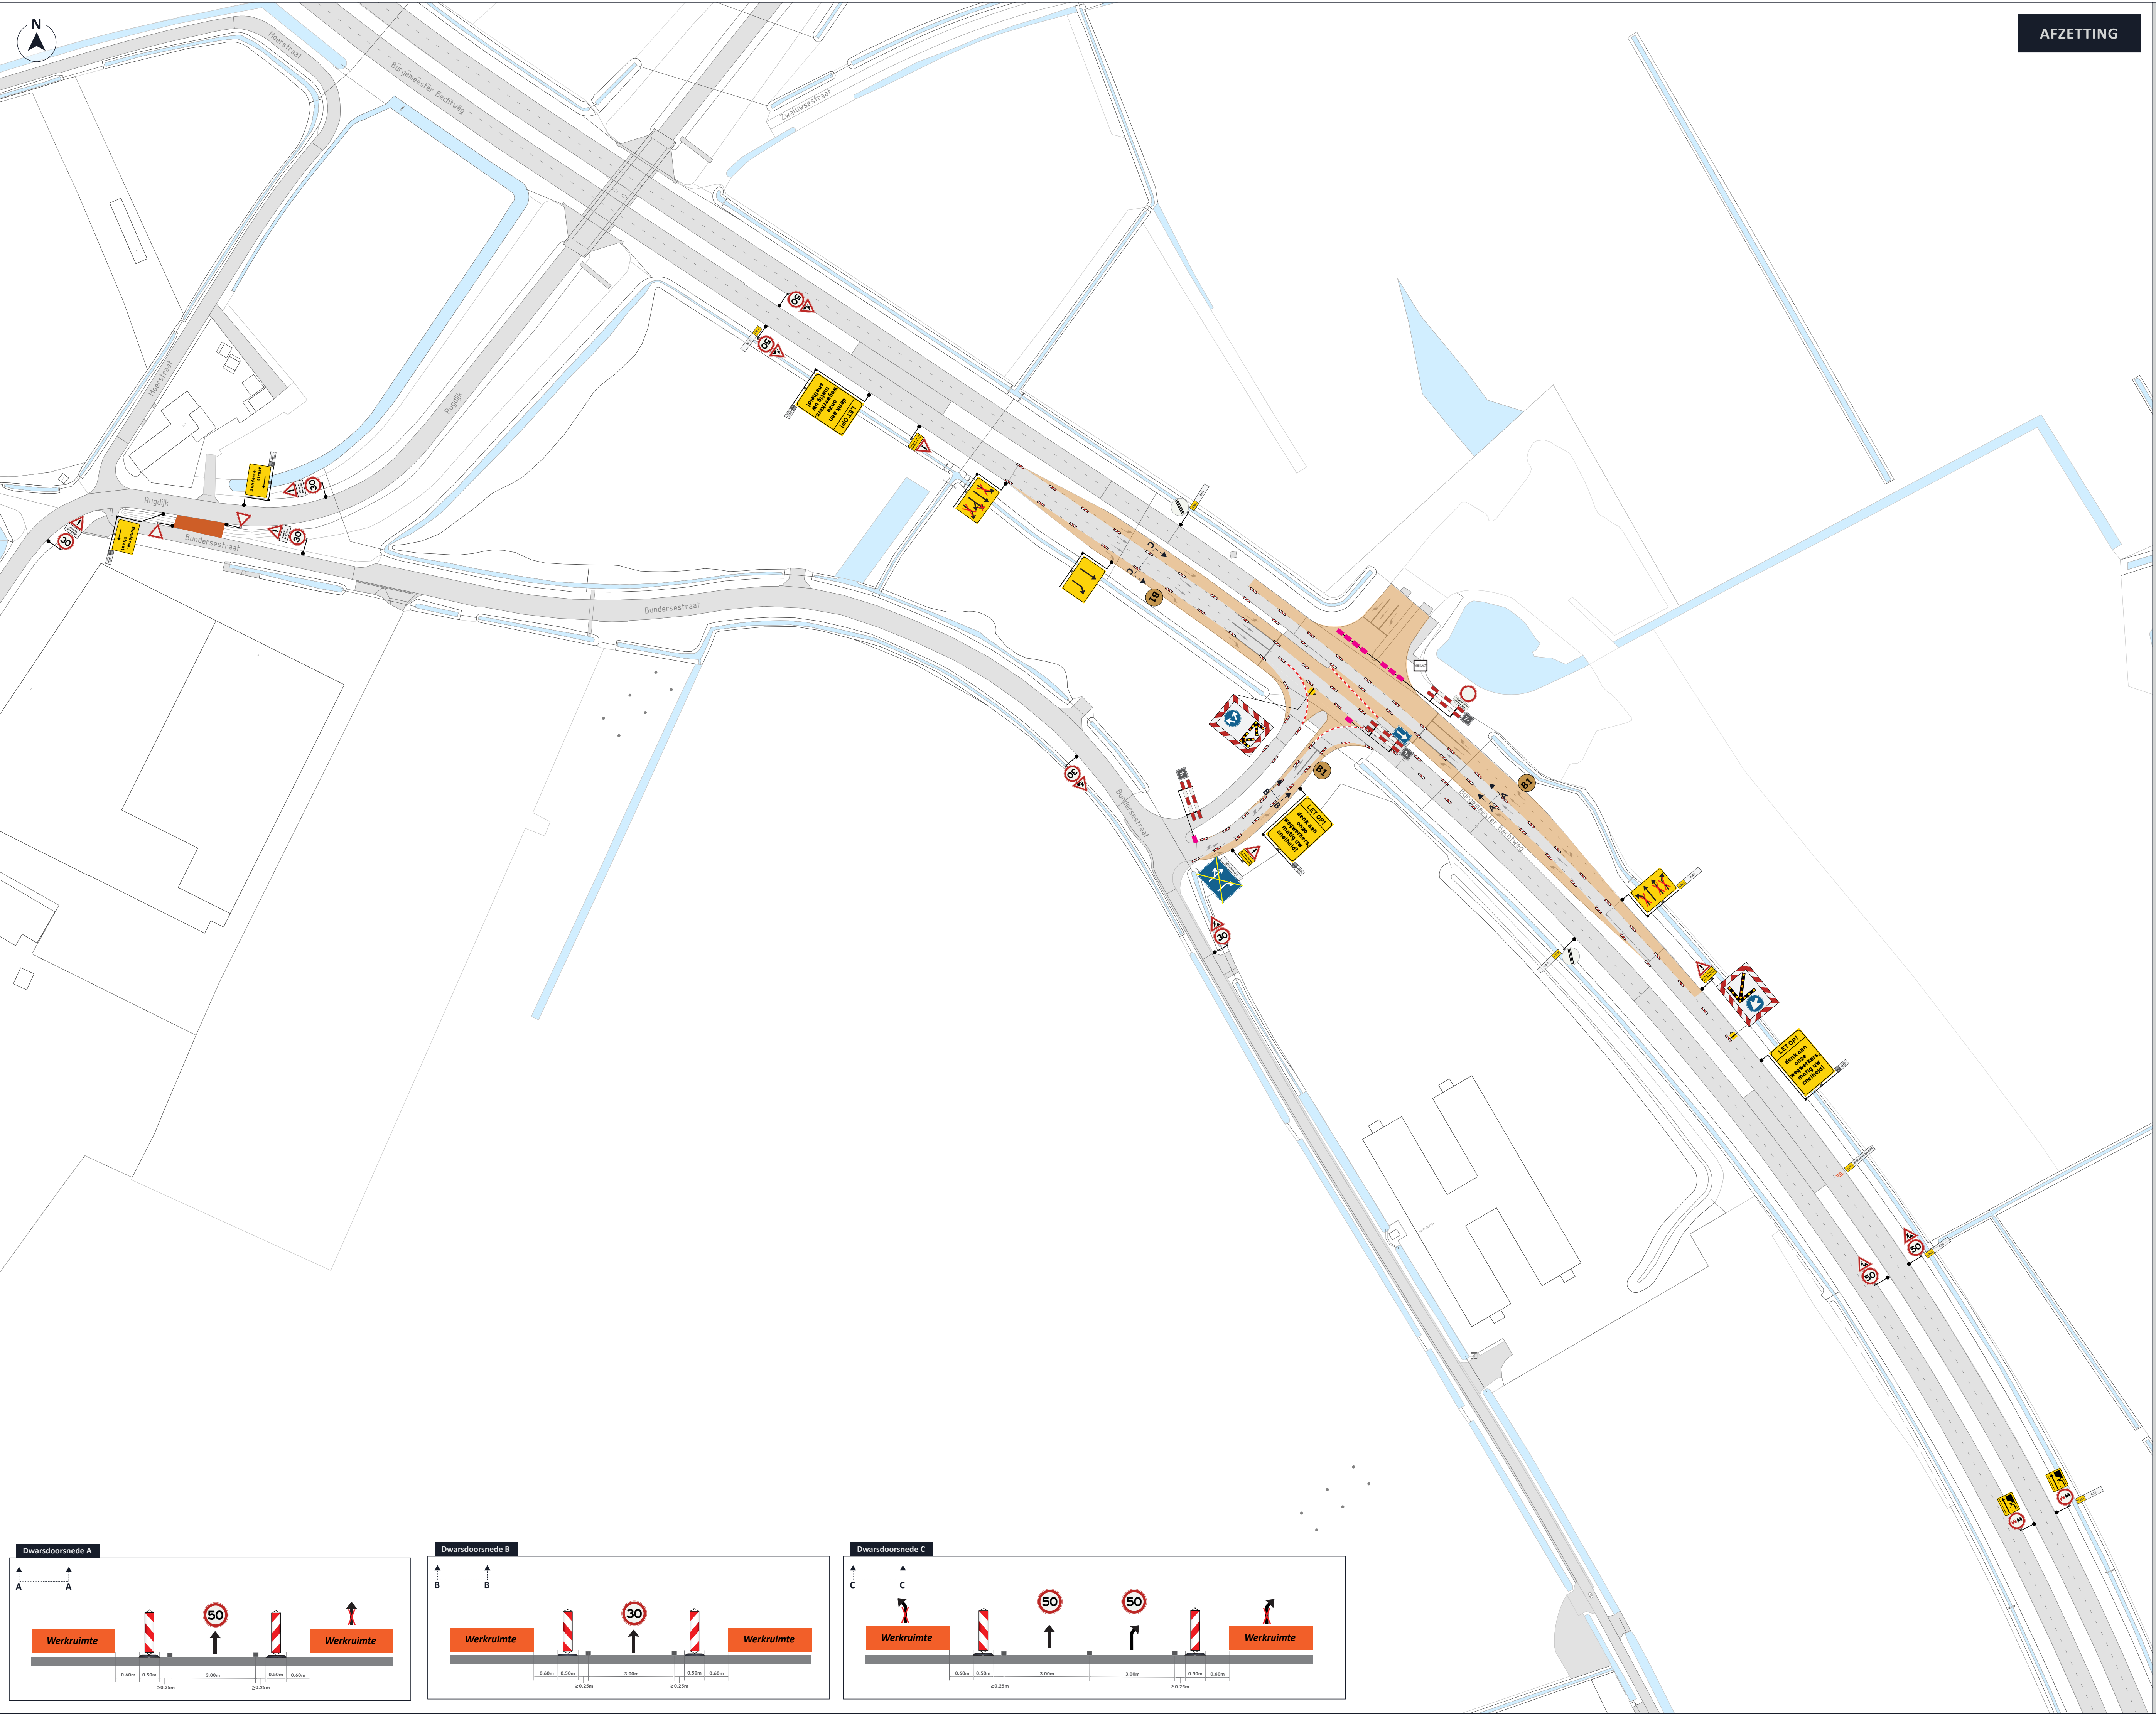

AFZETTING

LEGENDA

- Afsluiting / Werkvak
- Geledebakens
- Kunstofbarrier
- Rijplaten

B1

we vervangen hier de verkeerslichten

van: xx-xx tot: xx-xx

aanvraag nummer: 123456789

GOEDGEKEURD

Door R.Ke op 9:38 am, 5/22/26

VRI UIT



OPDRACHTGEVER



INFO

DATUM	VERSIE	FORMAAT
20-05-2026	2.0	A1 [liggend]

TEKENAAR	CONTROLE	VRIJGAVE
LWI	ESC	ESC

PROJECT	Tilburg, VRI 145
OMSCHRIJVING	Verkeersmaatregel i.v.m. vervangen masten Afzetting
LOCATIE	Tilburg, N261 - Zwaluwenbunders

P260289.AFZ.03

TEKENINGNUMMER

