


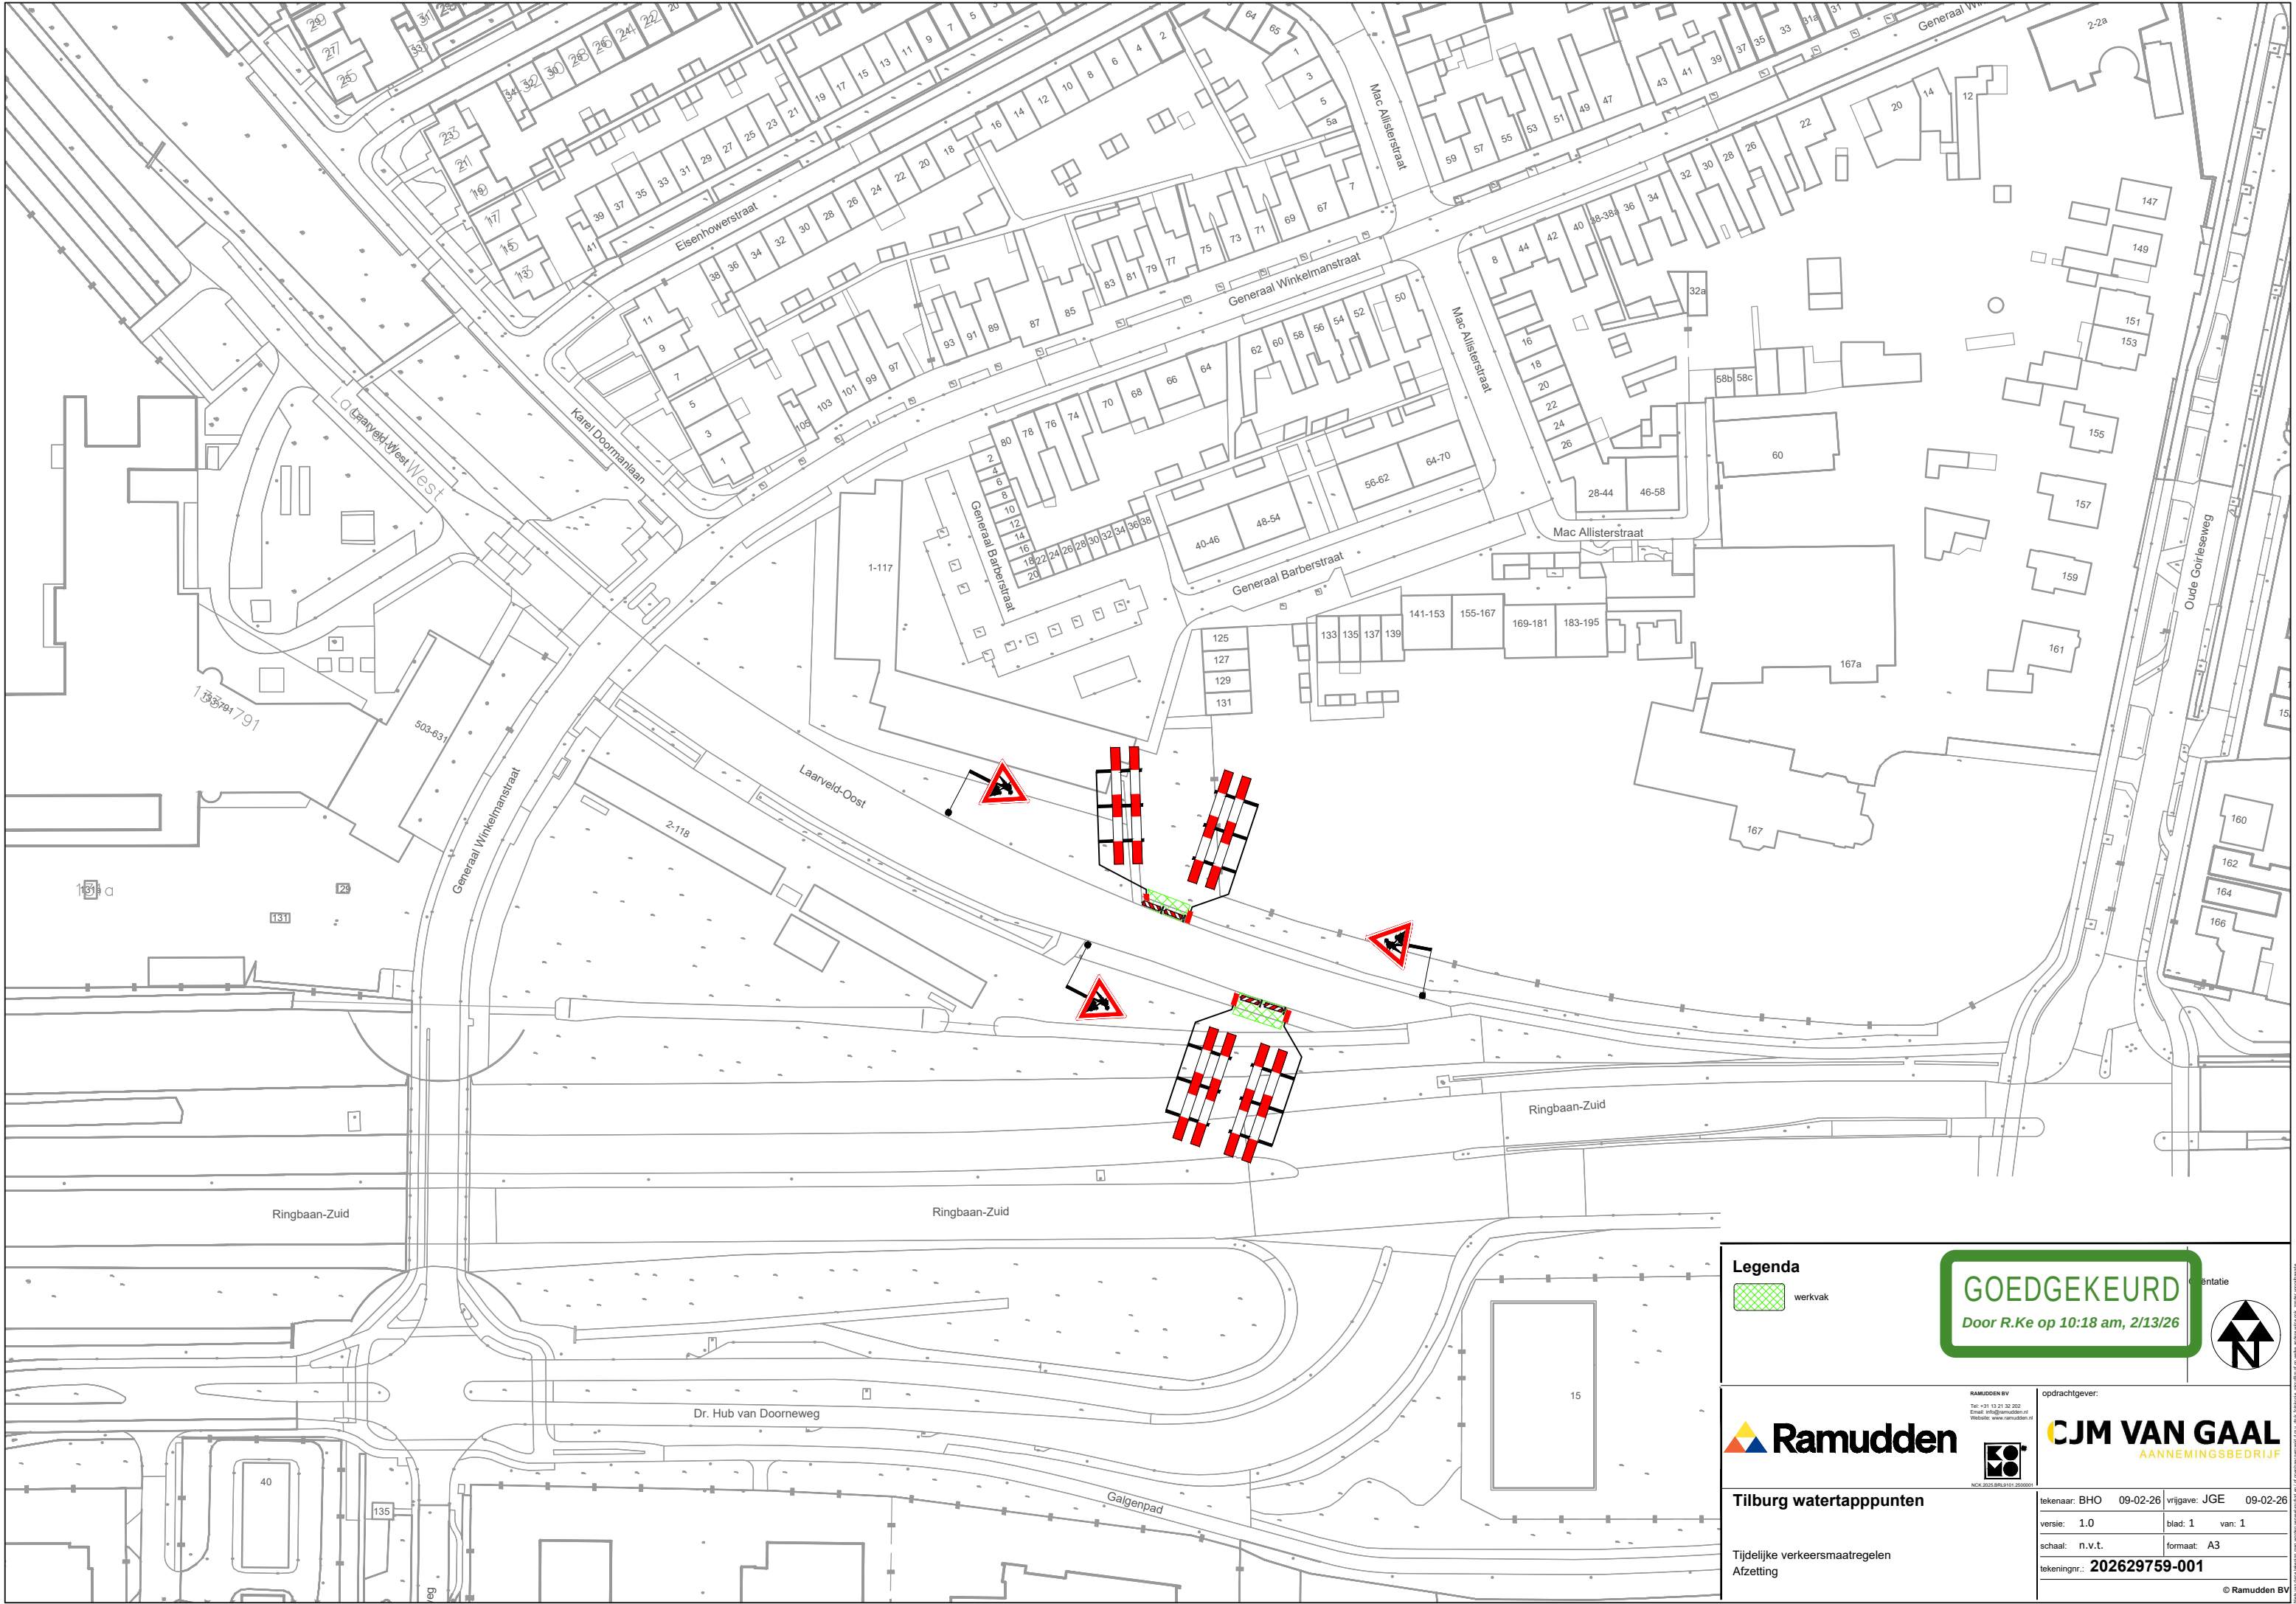

Legenda

 werkvak

GOEDGEKEURD

Door R.Ke op 10:18 am, 2/13/26

Ramudden

Tilburg watertappunten

Tijdelijke verkeersmaatregelen Afzetting

CJM VAN GAAL
AANNEMINGSBEDRIJF

tekenaar: BHO 09-02-26 vrijgave: JGE 09-02-26

versie: 1.0 blad: 1 van: 1

schaal: n.v.t. formaat: A3

tekeningnr.: **202629759-001**

RAMIDDEN BV

Tel: +31 13 21 02 200
E-mail: info@ramudden.nl
Website: www.ramudden.nl

opdrachtgever:

© Ramudden BV