



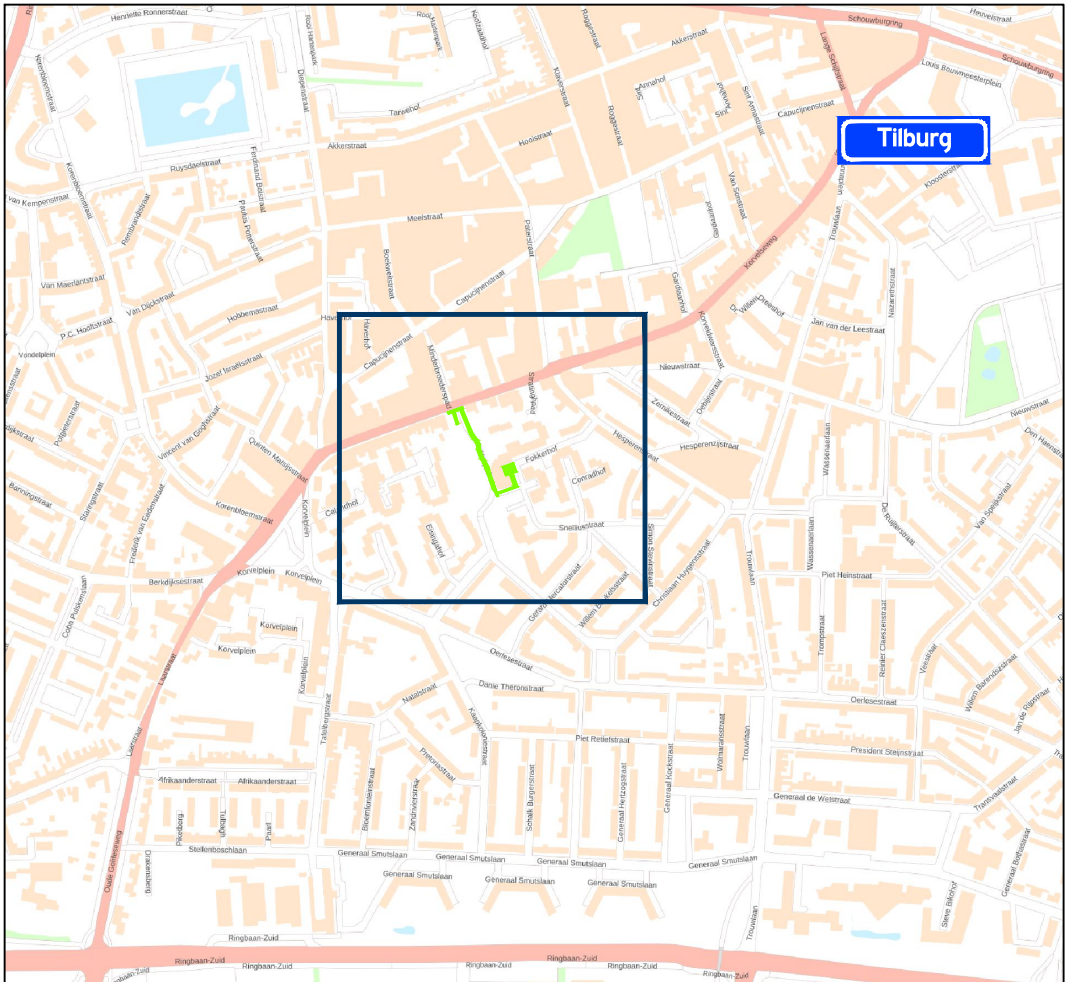

Locatie

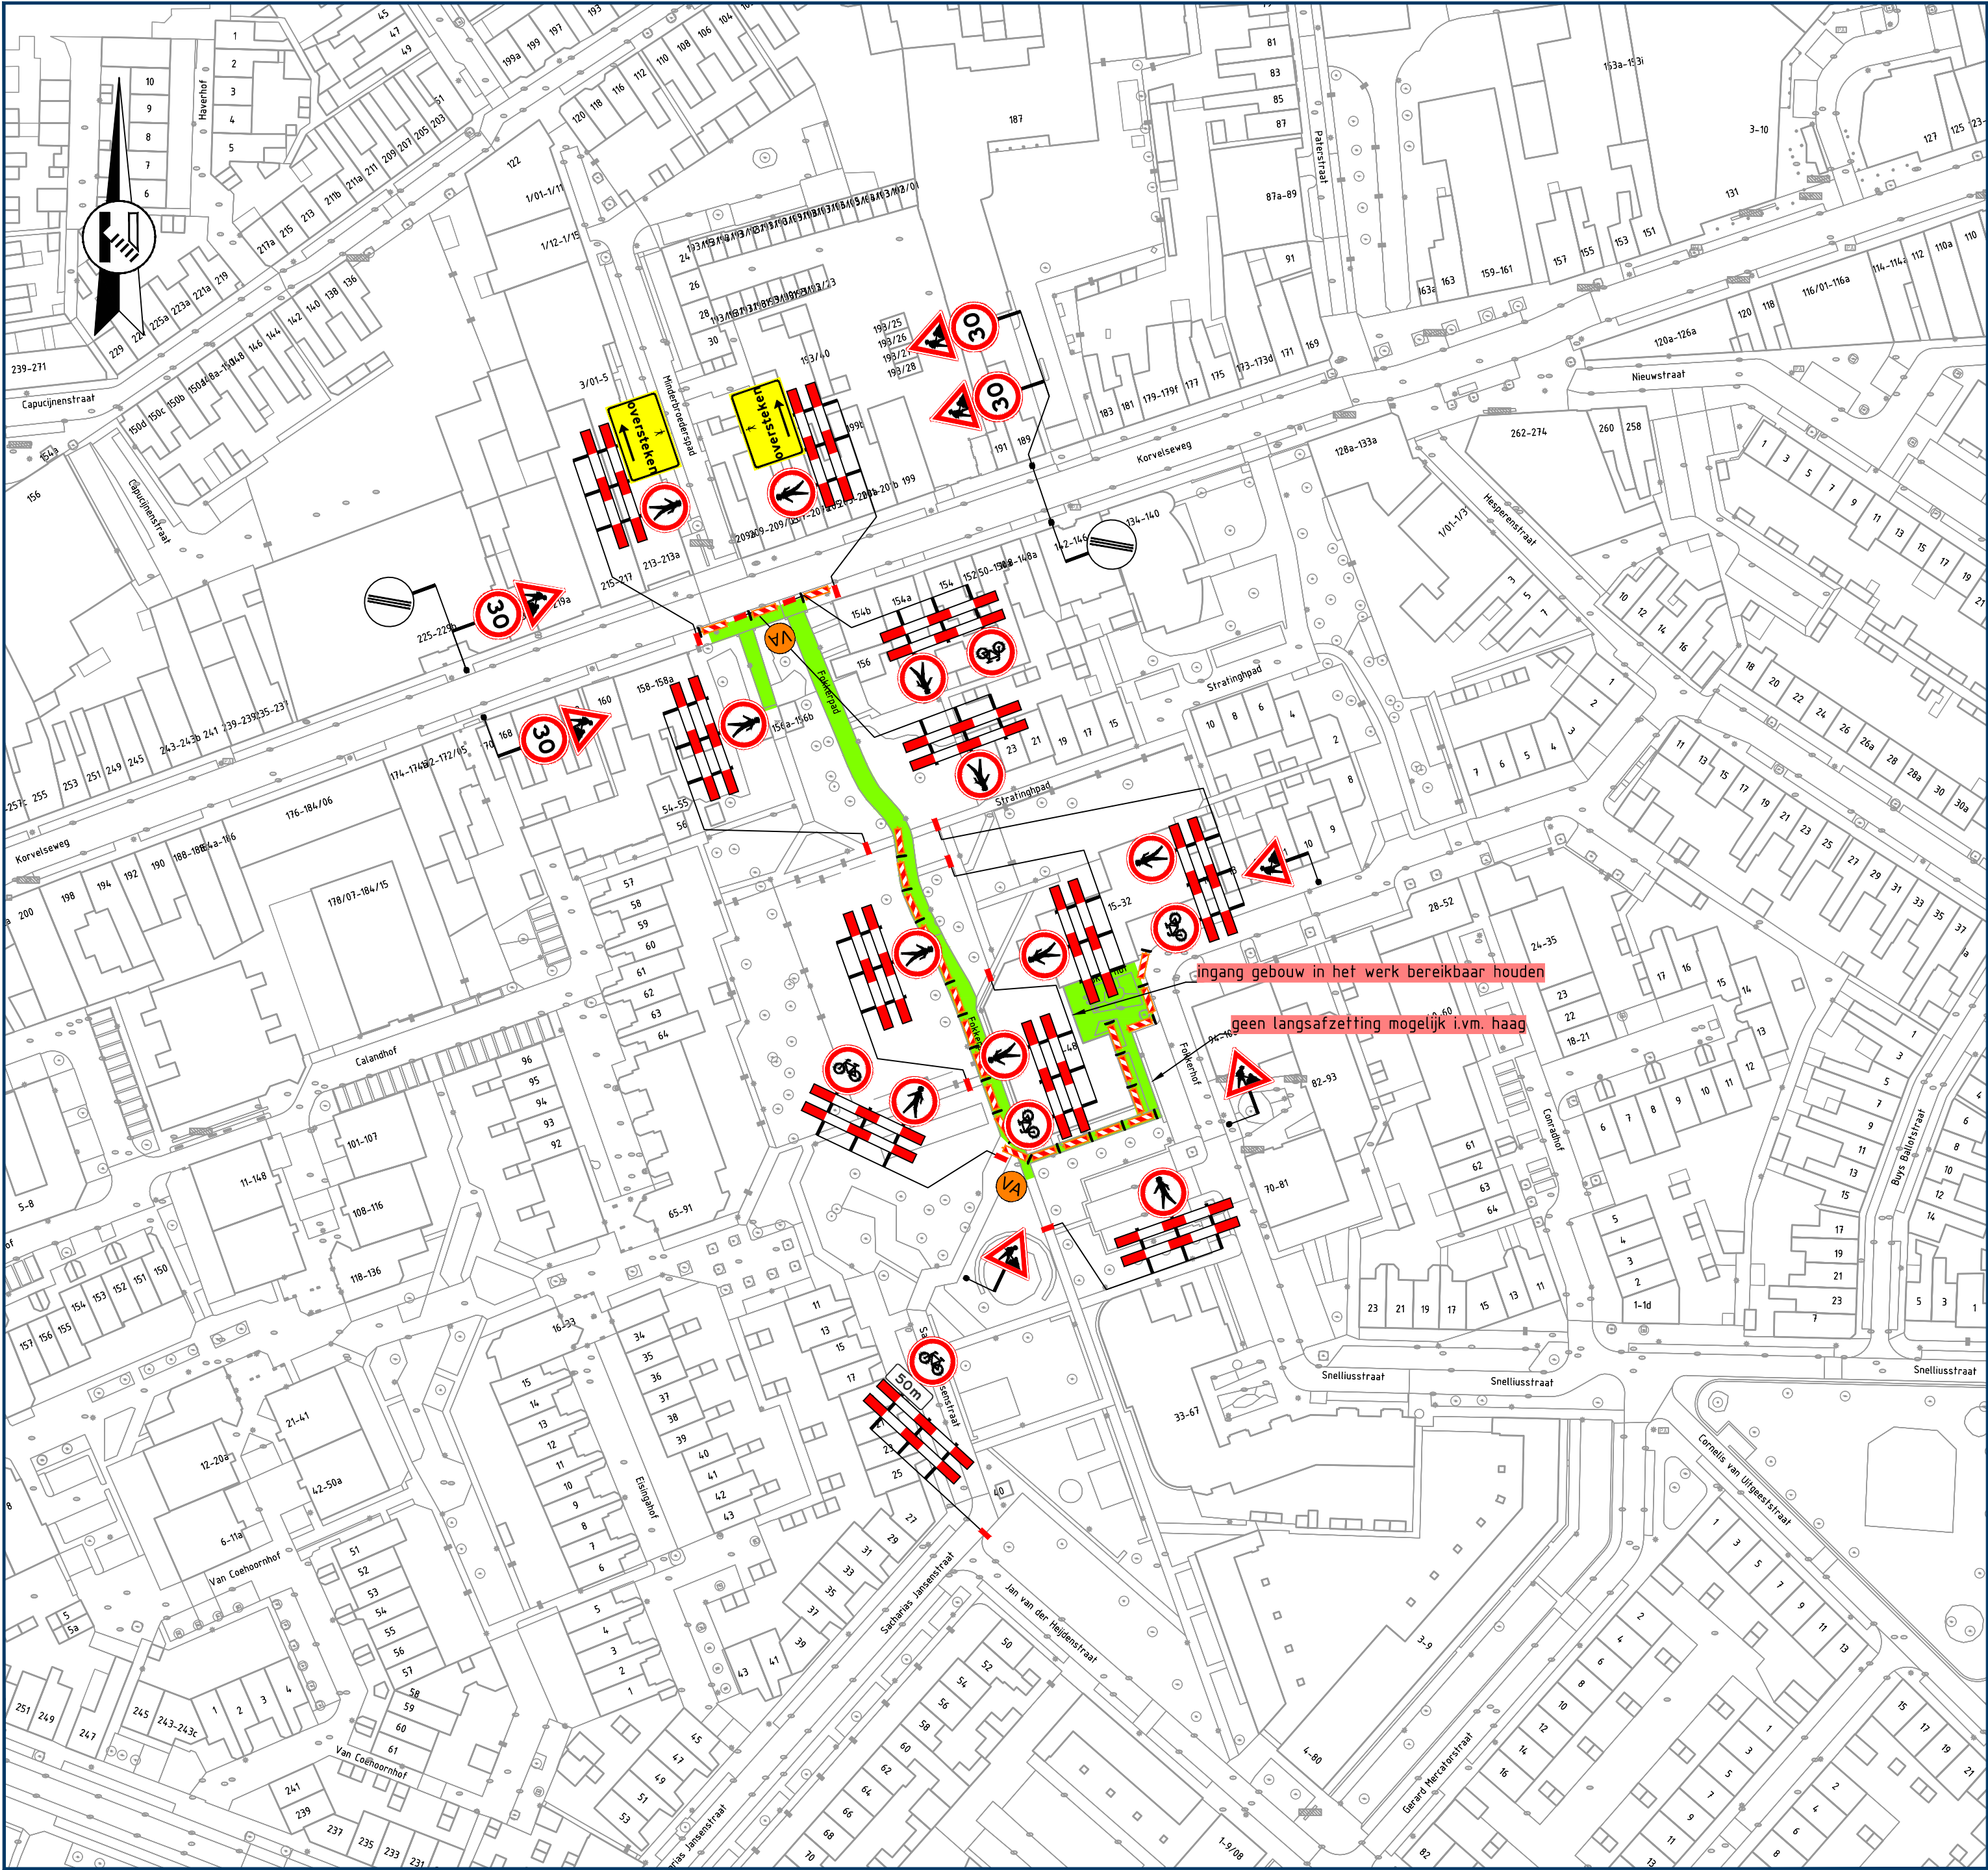

GOEDGEKEURD
Door MdG op 11:17 am, 3/25/26

Opmerkingen

- publicatieborden minimaal twee weken voor aanvang werkzaamheden plaatsen
- afplakken/afdraaien conflicterende (RVV) bebording

Legenda



aan te brengen verkeersmaatregelen



werkruimte



plaatsen voor aankondiging

fietspad
dicht
van dd mm. 00h
tot dd mm. 00h
(80/60)



Rayon Zuid
Vestiging Helvoirt
Molenstraat 27a, Helvoirt
Postbus 4, 5268 ZG Helvoirt
T +31 (0)88 03 30 900
www.vanrensbv.nl
info@vanrensbv.nl
wegmarkering | verkeersmaatregelen
ontwerp & advies | bewegwijzering

In opdracht van:



project: Werksaamheden ondergrondse infra
Locatie: Fokkerhof | te Tilburg
onderwerp: Tijdelijke verkeersmaatregelen
afzetting

getekend: L. van de Laar	datum: 17-12-2025	schaal: 1:1.000
controle: N. de Jong	datum: 17-12-2025	formaat: A2
vrijgave: B. van Baren	datum: 17-12-2025	versie: 2

tekeningnummer: 3847-06079-T-VKM-001