


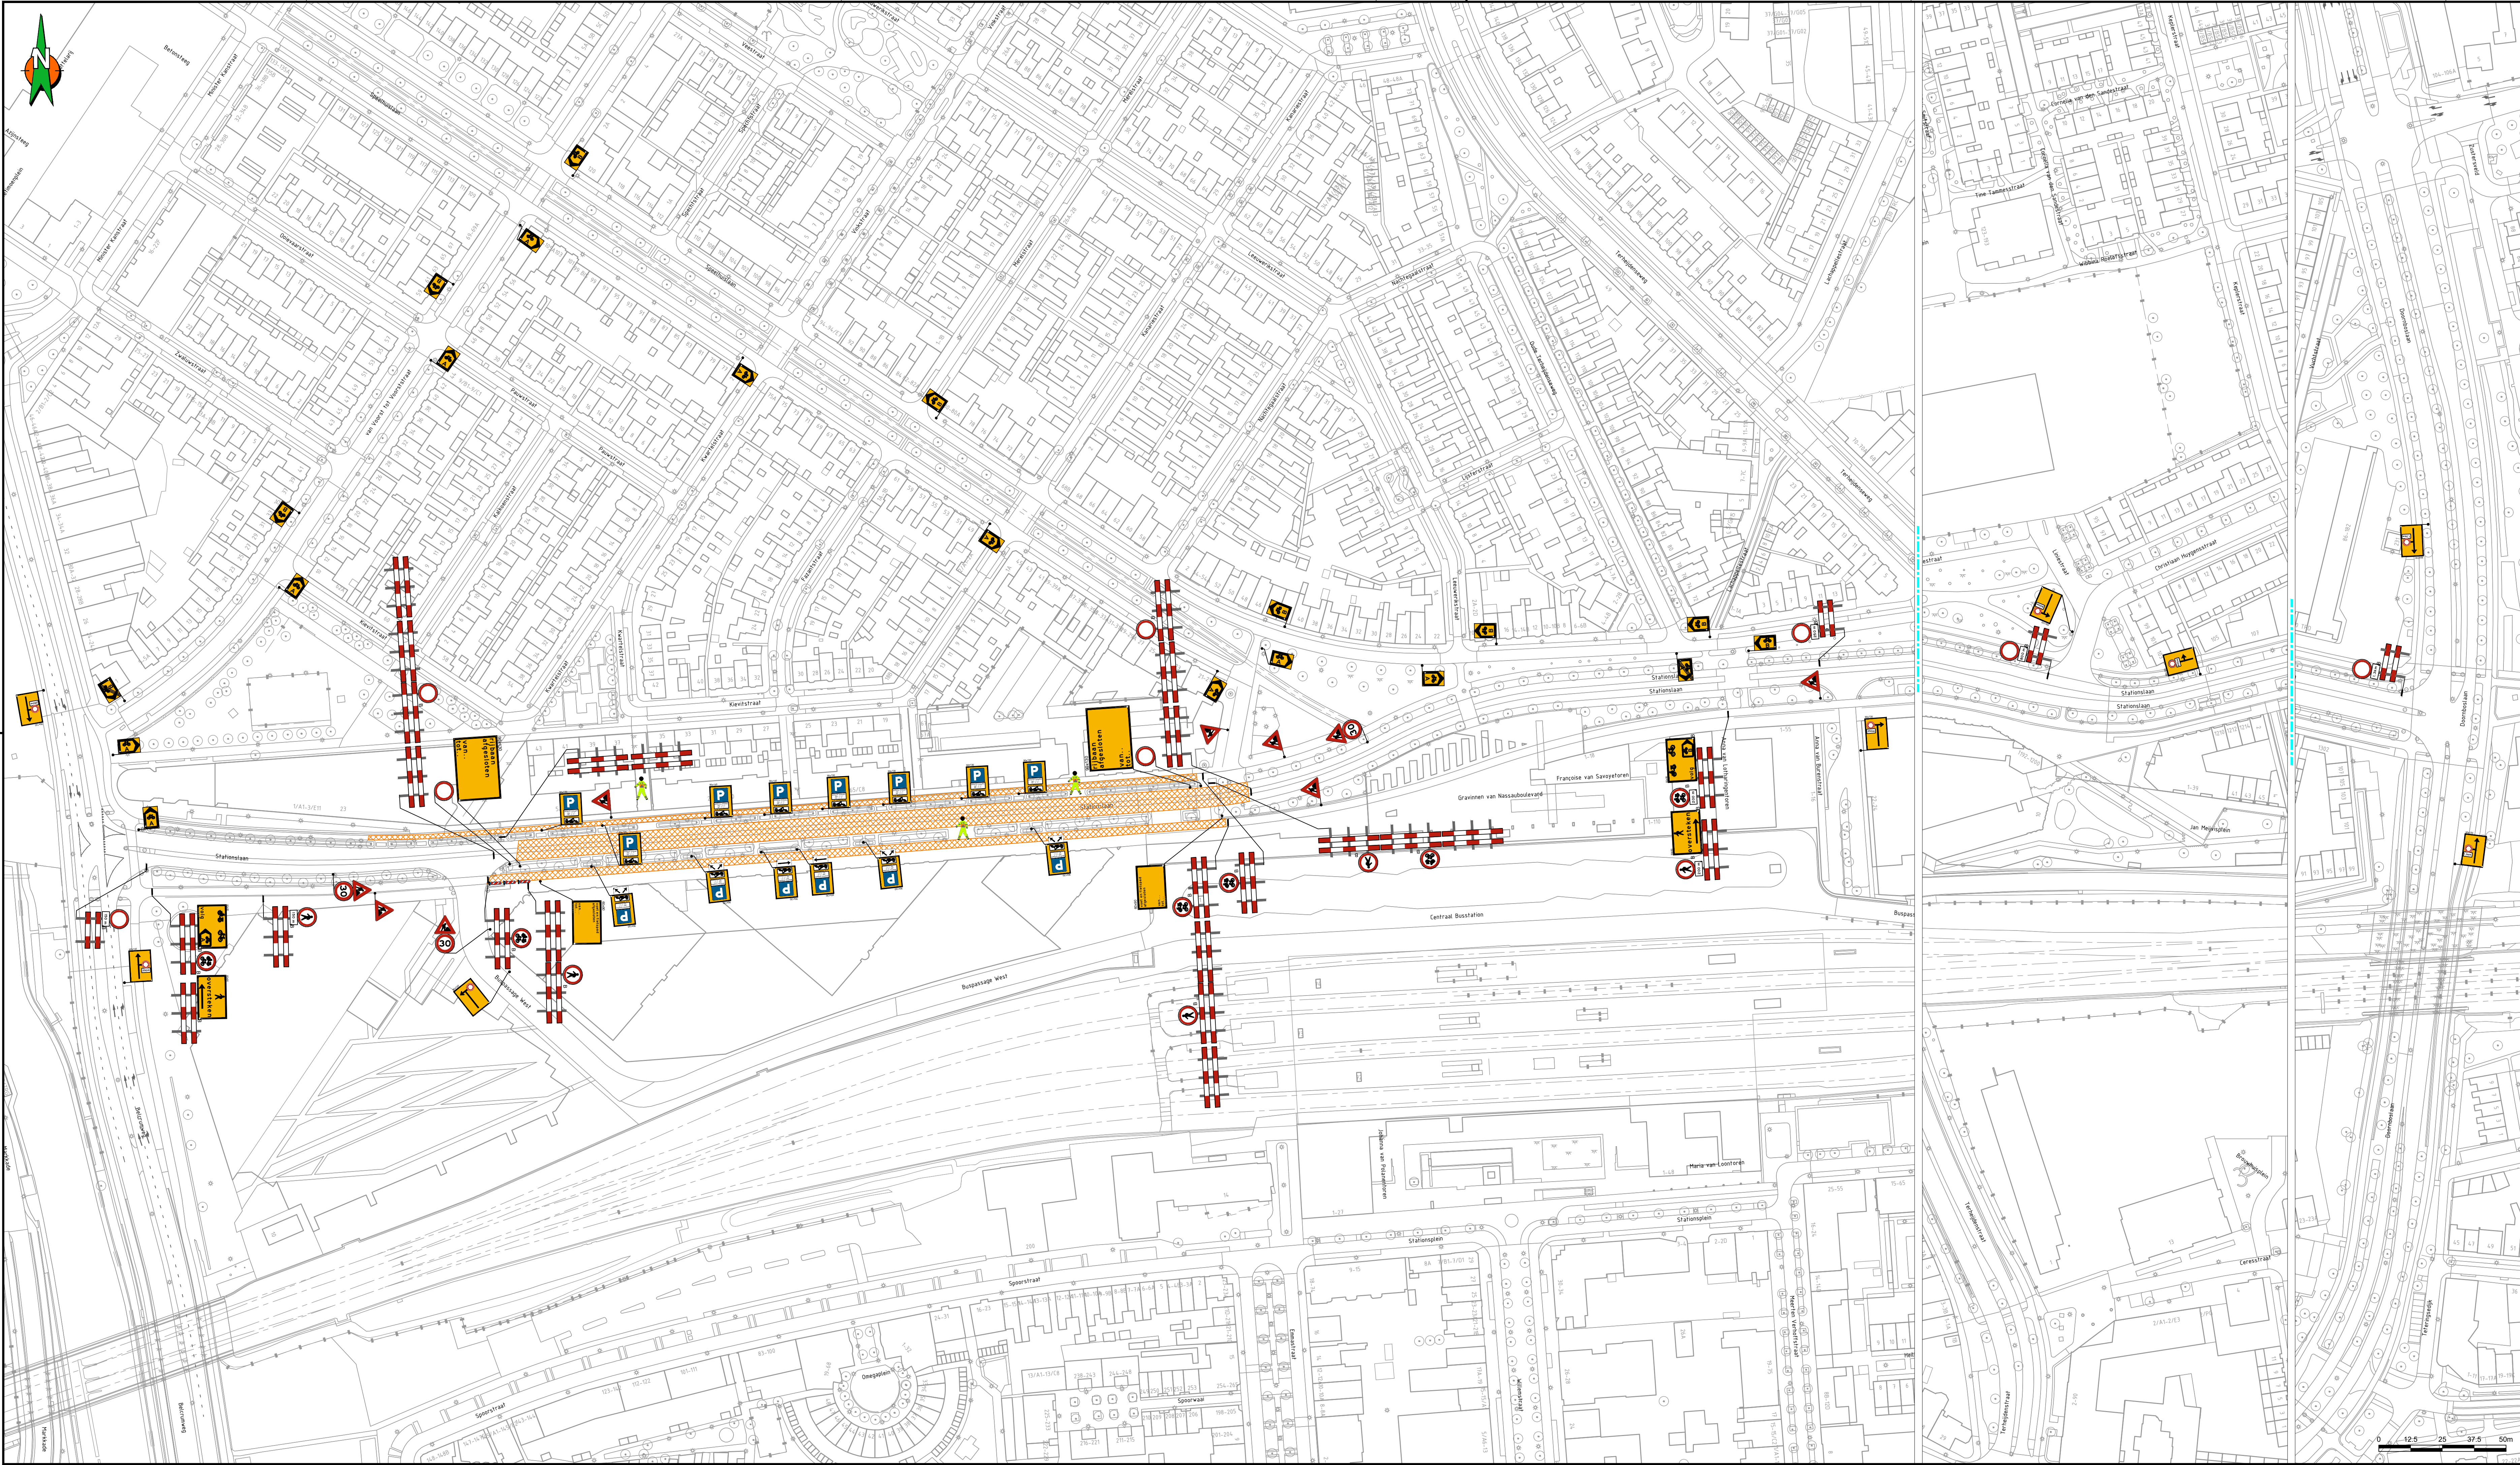

Locatie

Opmerkingen

- Bij ernstige verkeershinder (afsluitingen o.d.) min. 2 weken voor aanvang werk infoborden plaatsen.
- Conflicterende bewegwijzering en bebording afplakken indien werkzaamheden langer dan 24h.
- (bij gebruik van tape mag het af te plakken bord niet beschadigd raken)
- Voor maatvoering (zover niet is aangegeven), maten hanteren zoals vermeld in de publicaties werk in uitvoering 96a en 96b van de CROW.

Legenda

RVV bord reflectieklasse III

WIU, reflectieklasse III

werkvak

aantal	voorbeeld	
3		
6		
3		
5		
1		
1		
6		
3		
8		
4		
1		
1		
1		
1		
1		
1		
6		
2		
1		
1		
1		
2		
1		
1		
1		
2		

GEMEENTE BRED

Project: Stationslaan te Breda
Fase 2

Omschrijving: Situatietekening verkeersmaatregelen
afzettings/omleidingsplan

BAM Infra Wonen

Schaal: 1:1000
Blad nummer: 1 van 1
Formaat: A1.0
Tekeningsnummer: CEP.07020/003
Versie: A1.2

Opgezet: Meer, Jack van der
Gecontroleerd:
Vrijgegeven:

Paraaf:
Datum: 8 juli 2026

Status: **CONCEPT**
8 juli 2026

C:\Nieuw\project\onderzoek\BAM Group Nivelen - DoelProjecten\CEP 07020\10-17 Stationslaan Breda\04 - Verkeersmaatregelen\CEP 07020_003_A1.2.dwg