



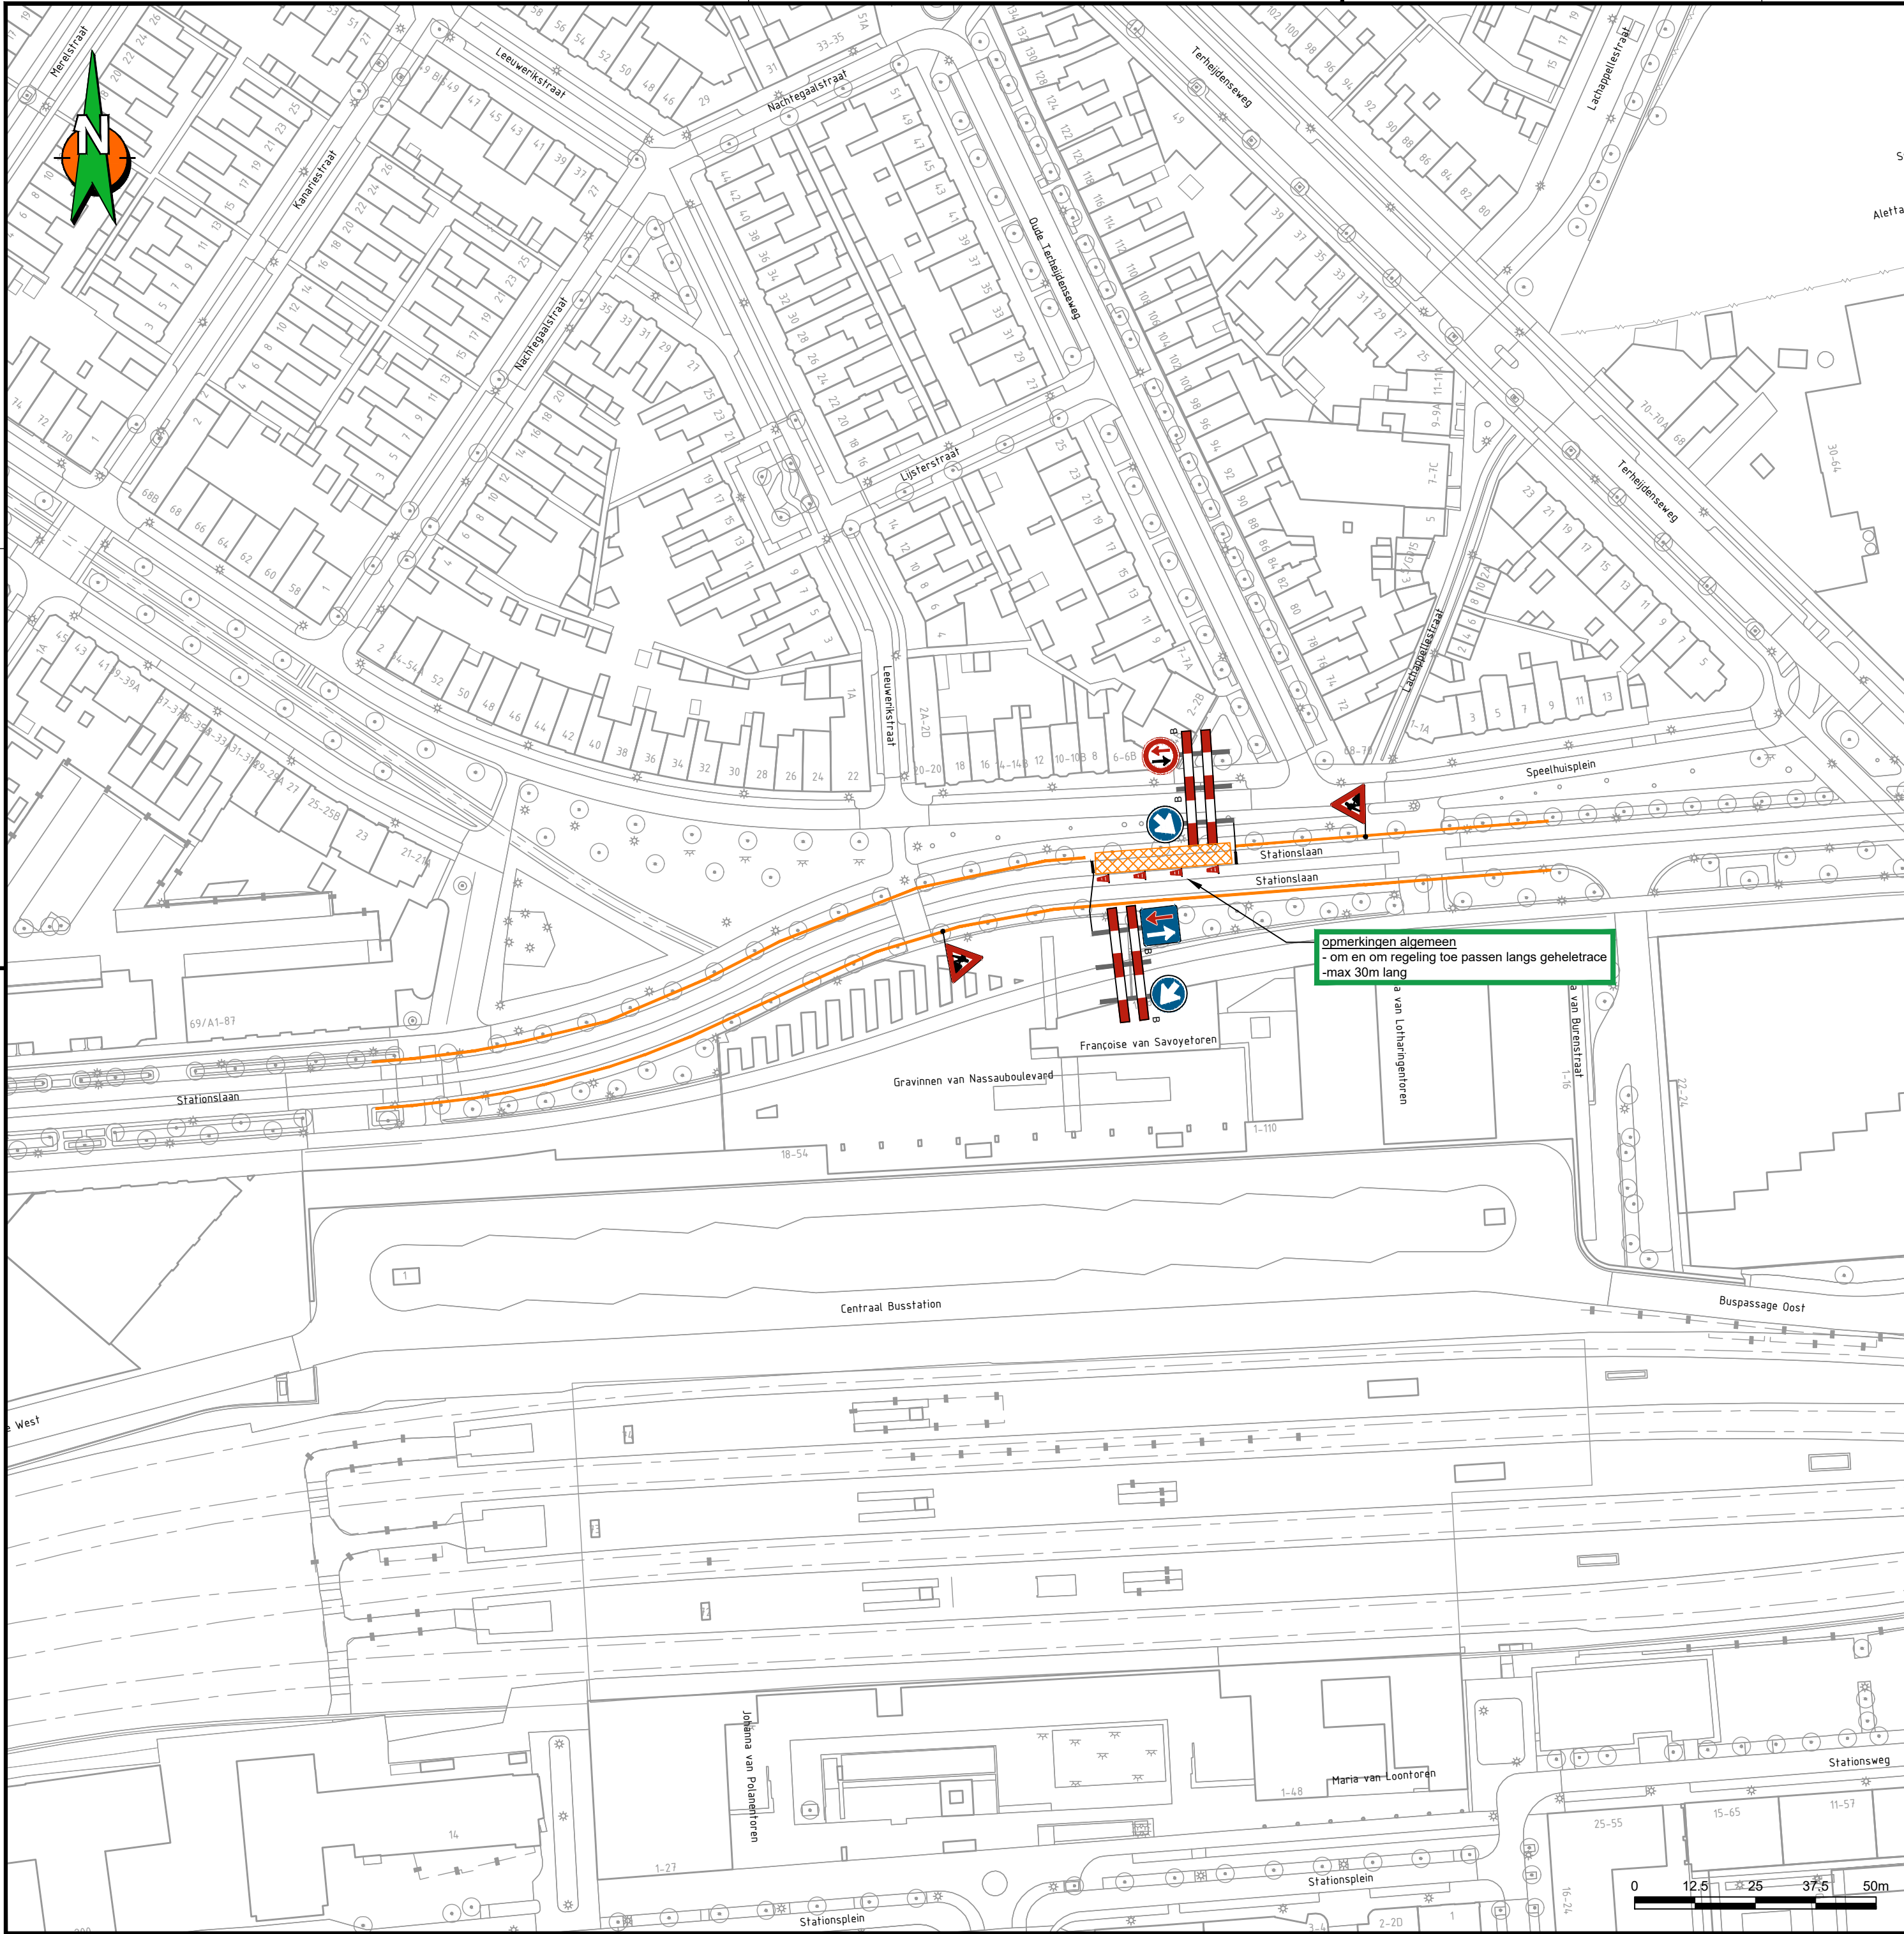

Locatie

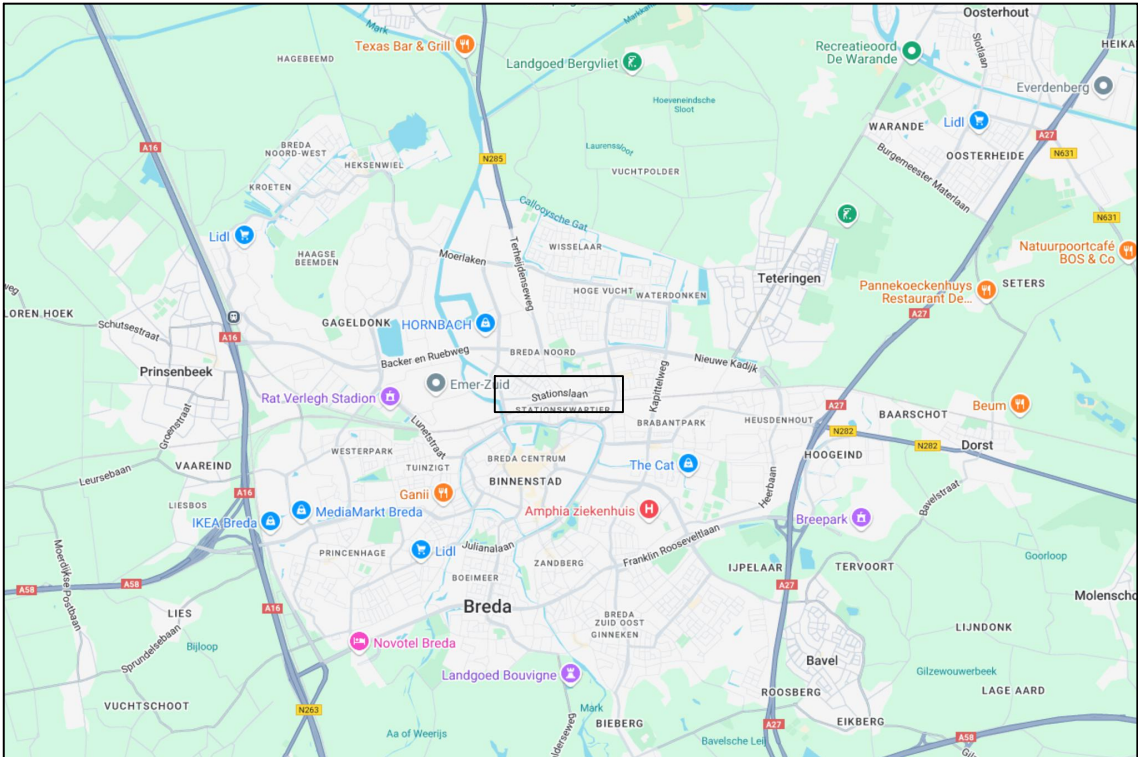

Opmerkingen

- Bij ernstige verkeershinder (afsluitingen e.d.) min. 2 weken voor aanvang werk infoborden plaatsen.
- Conflicterende bewegwijzering en bebording afplakken indien werkzaamheden langer dan 24h. (bij gebruik van tape mag het af te plakken bord niet beschadigd raken)
- Voor maatvoering (zover niet is aangegeven), maten hanteren zoals vermeld in de publicaties werk in uitvoering 96a en 96b van de CROW.

Legenda

RVV bord reflectieklasse III

WIIU, reflectieklasse III

werkvak

aantal	voorbeeld
2	
1	
1	
1	
1	
2	
4	

Opdrachtgever:

Project:

Stationslaan te Breda
Fase 3 om en om afzetting

Omschrijving:

Situatietekening verkeersmaatregelen afzettings/omleidingsplan

BAM Infra Wegen
Vestiging: H.J. Nederhorststraat 1
2801 BC Gouda
Postadres: Postbus 63, 2800 AB Gouda
info: engineering.verkeersmaatregelen@bam.com
Internet: www.baminfra.nl, info@baminfra.nl

Schaal:
1:1000

Blad nummer:
1 van 1

Formaat:
A2.L

Tekeningnummer:
CEP.07020/009

Status:
CONCEPT

© copyright

Opgesteld:
Meer, Jack van der

Gecontroleerd:

Vrijgegeven:

Datum:
8 juli 2026

Paraaf:

Datum:
8-7-2026

Paraaf:

Datum:

Paraaf:

Datum:
8 juli 2026