


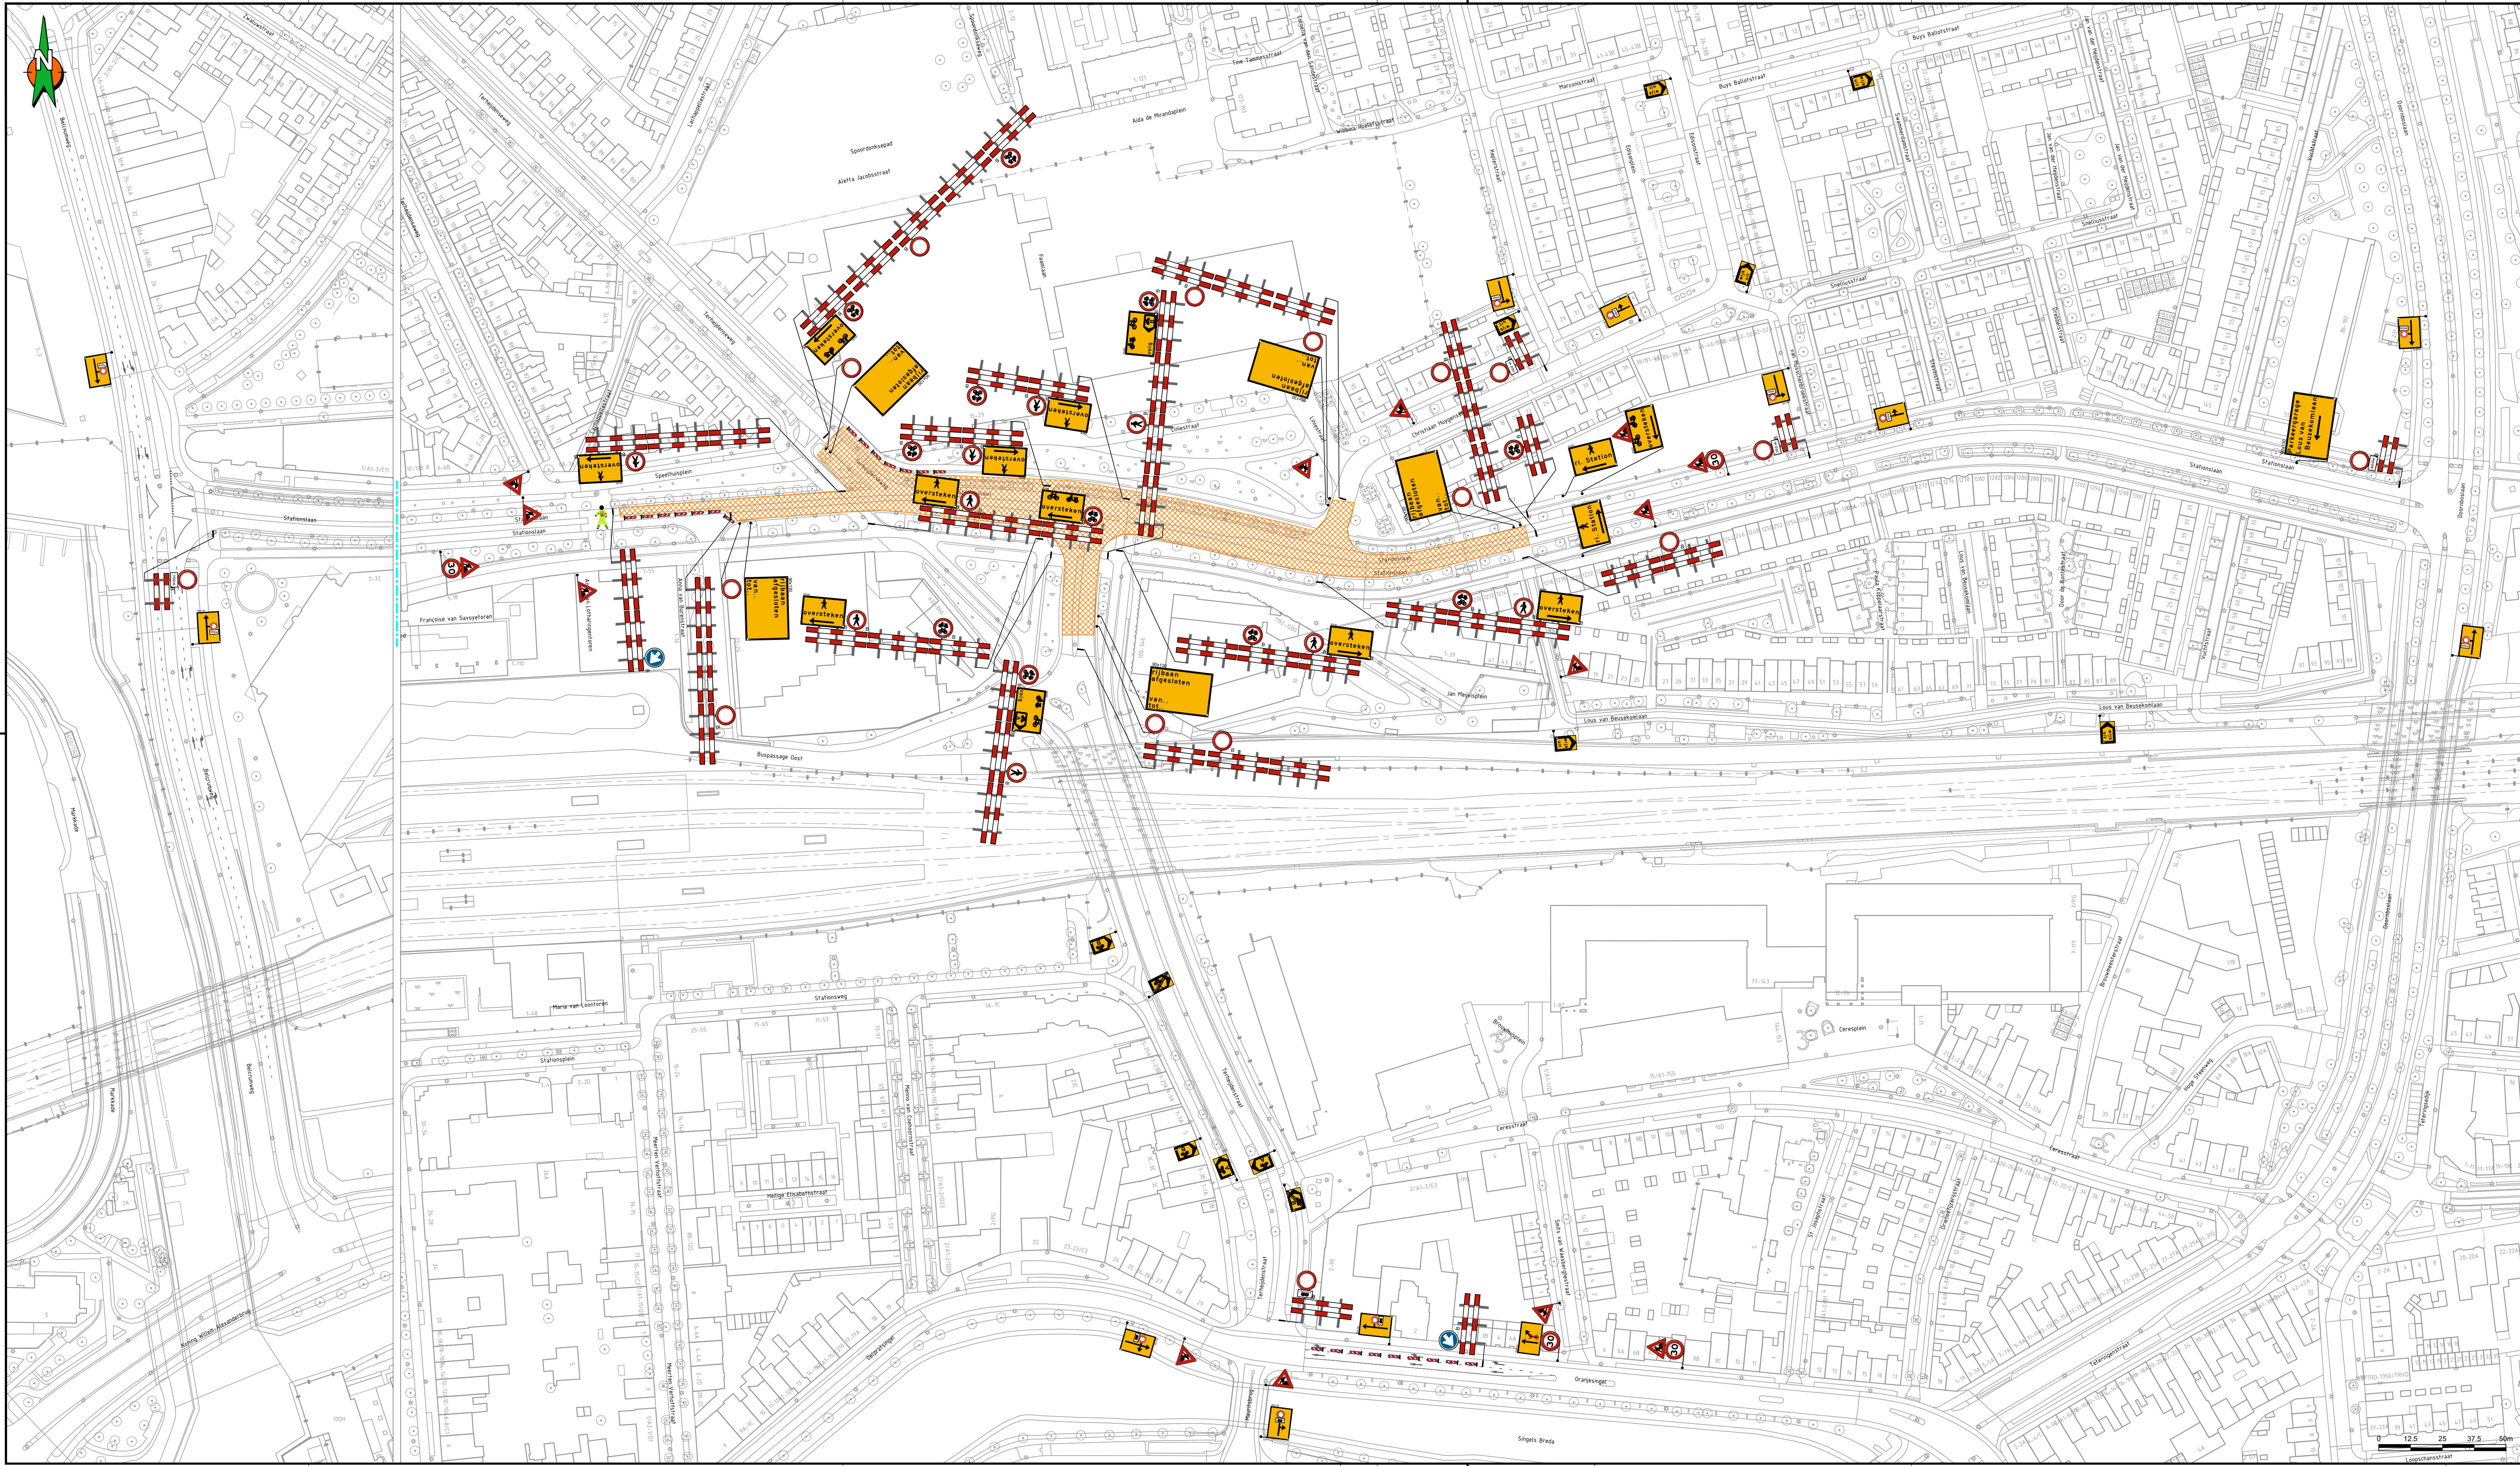

Locatie

Opmerkingen

- Bij ernstige verkeersshinder (afsluitingen o.d.) min. 2 weken voor aanvang werk infoborden plaatsen.
- Conflicterende bewegwijzering en bebording afplakken indien werkzaamheden langer dan 24h.
- (bij gebruik van tape mag het af te plakken bord niet beschadigd raken)
- Voor maatvoering (zover niet is aangegeven), maten hanteren zoals vermeld in de publicaties werk in uitvoering 96a en 96b van de CROW.

Legenda

RVV bord reflectieklasse III

WIU, reflectieklasse III

werkvak

aantal	voorbeeld
3	
10	
1	
9	
1	
11	
1	
2	
2	
1	
1	
3	
4	
1	
1	
1	
2	
3	
1	
1	
1	
50	
25	
1	

Opdrachtgever:

Project:

Stationslaan te Breda

Fase 4 Dag

Omschrijving:

Situatietekening verkeersmaatregelen

afzettings/omleidingsplan

BAM Infra Wegen

Schaal:

1:1000

Opgesteld:

Meer, Jack van der

Paraaf:

Blad nummer:

1 van 1

Gecorrigeerd:

Paraaf:

Formaat:

A1.0

Vrijgegeven:

Paraaf:

Tekeningnummer:

CEP.07020/005

Versie:

A1.2

Datum:

8 juli 2026

Status:

CONCEPT

Copyright:

© Gemeente Breda