



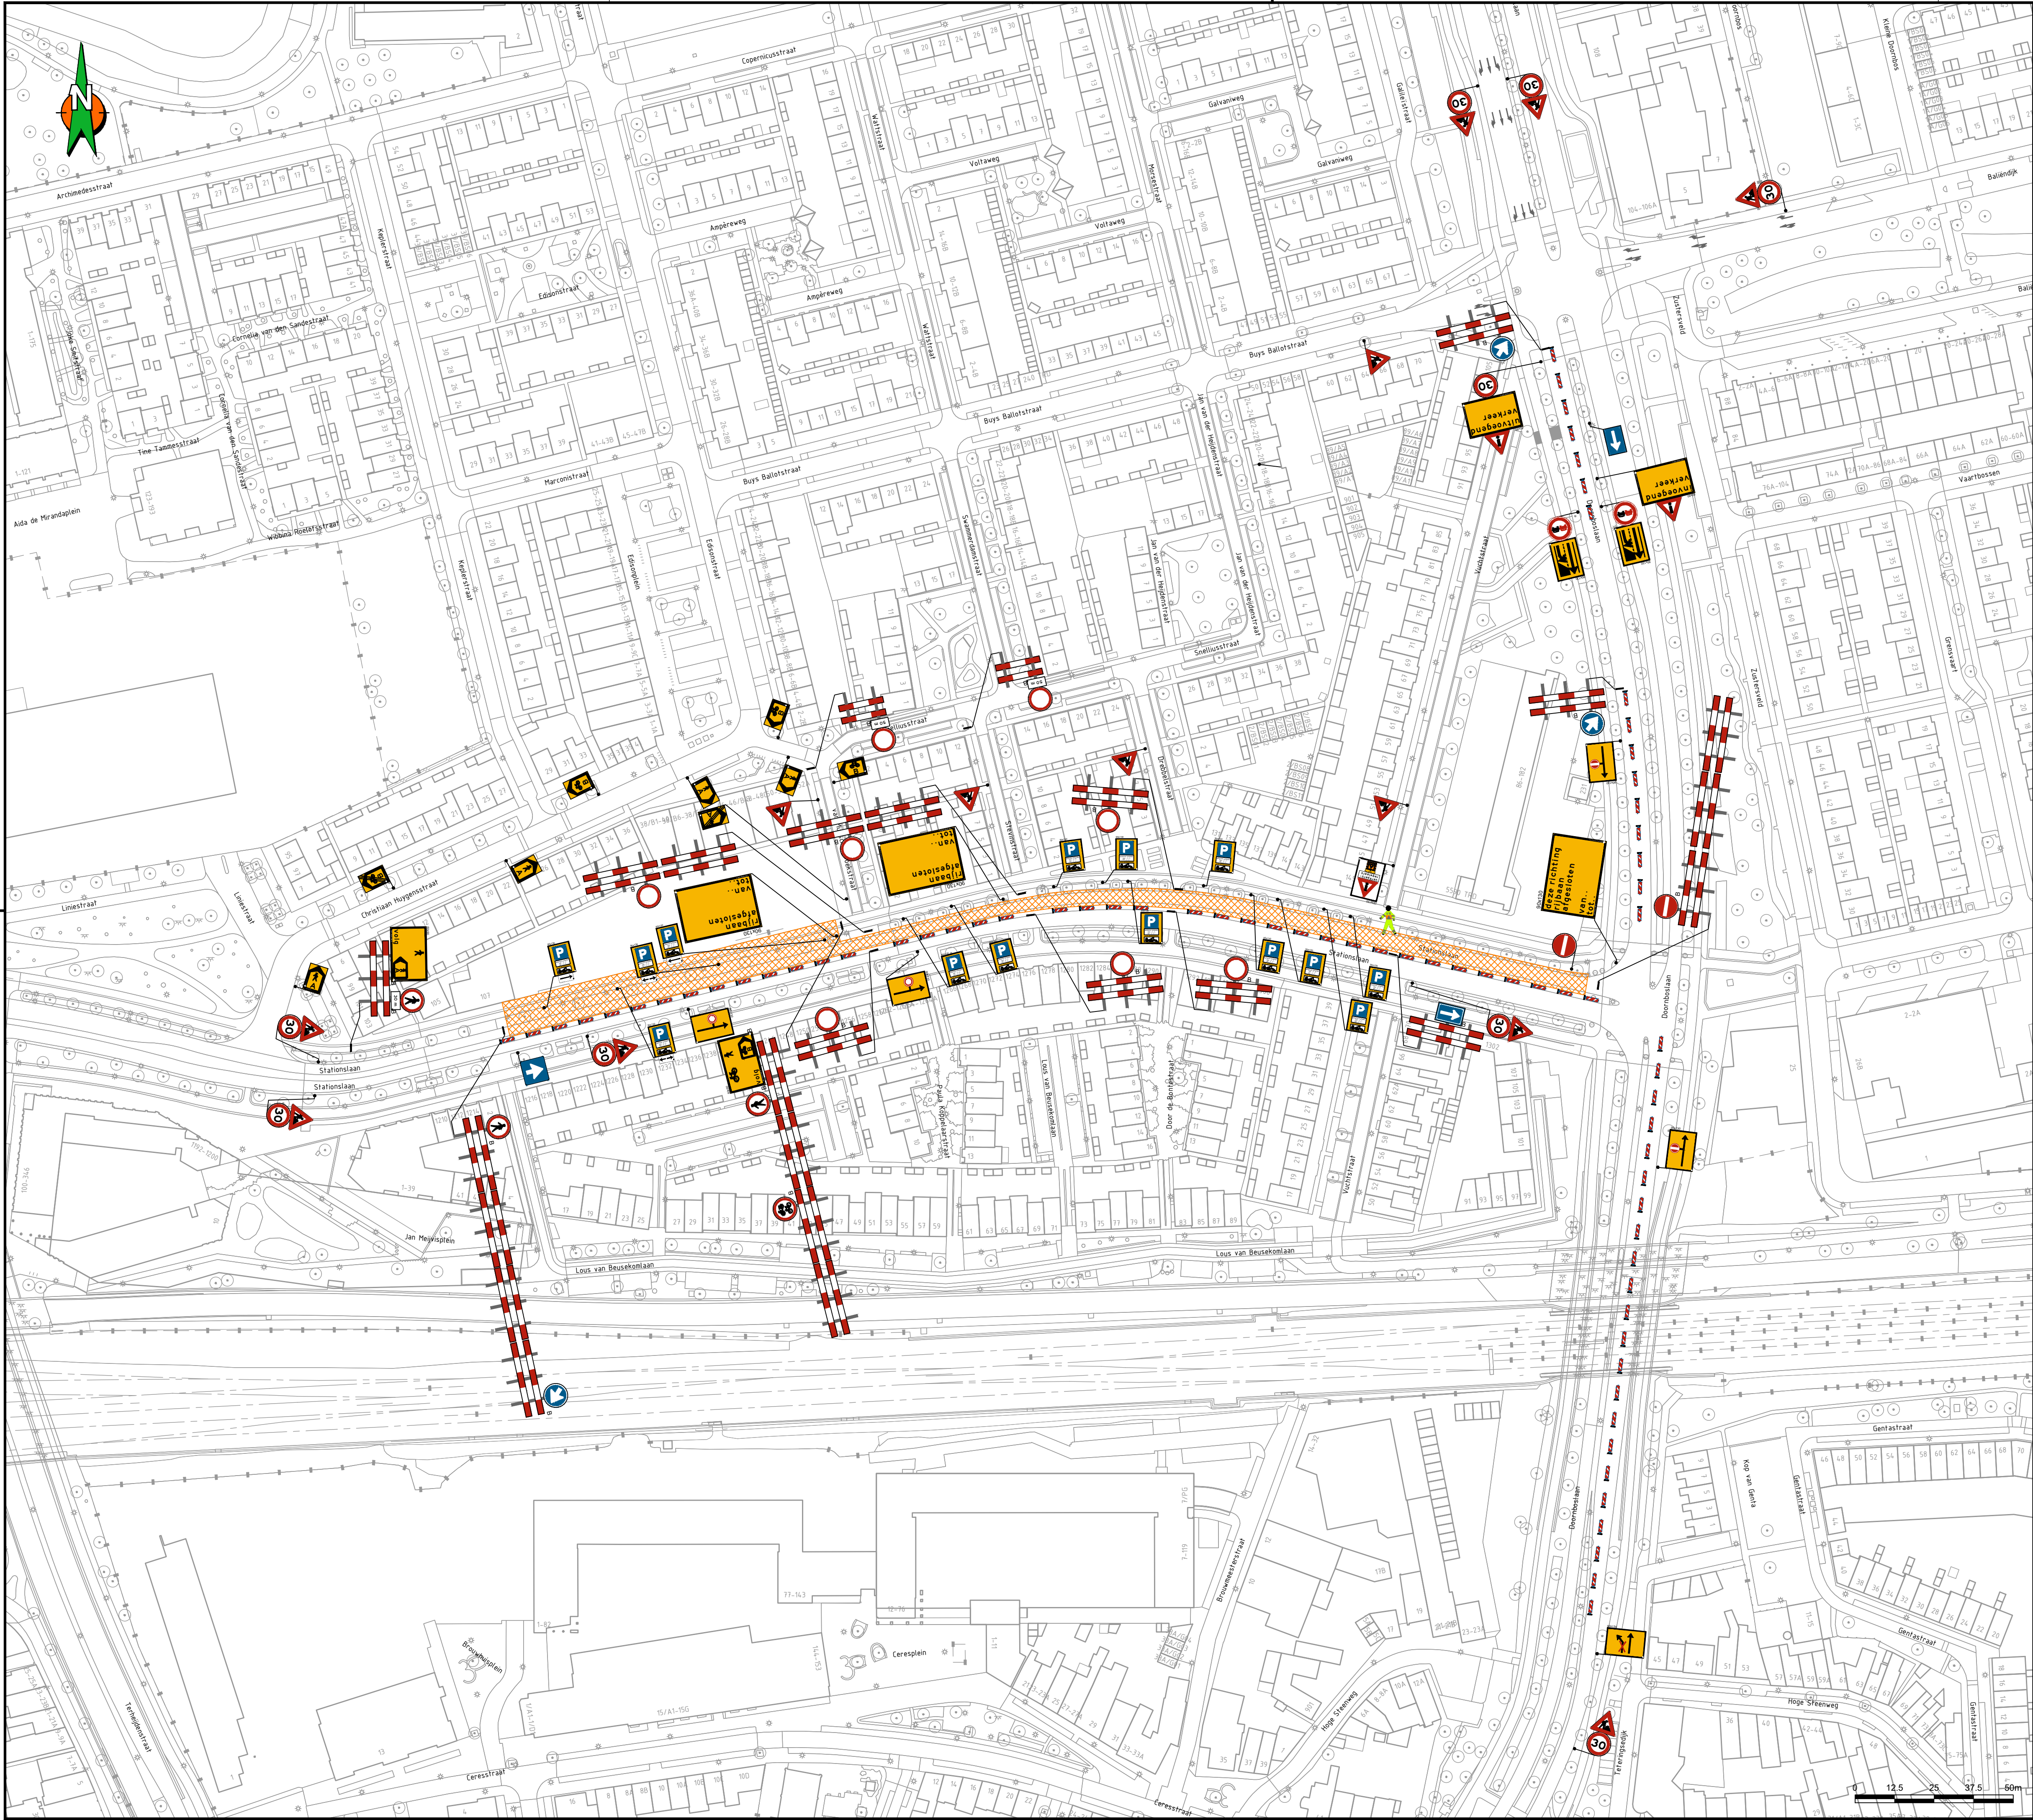

Locatie

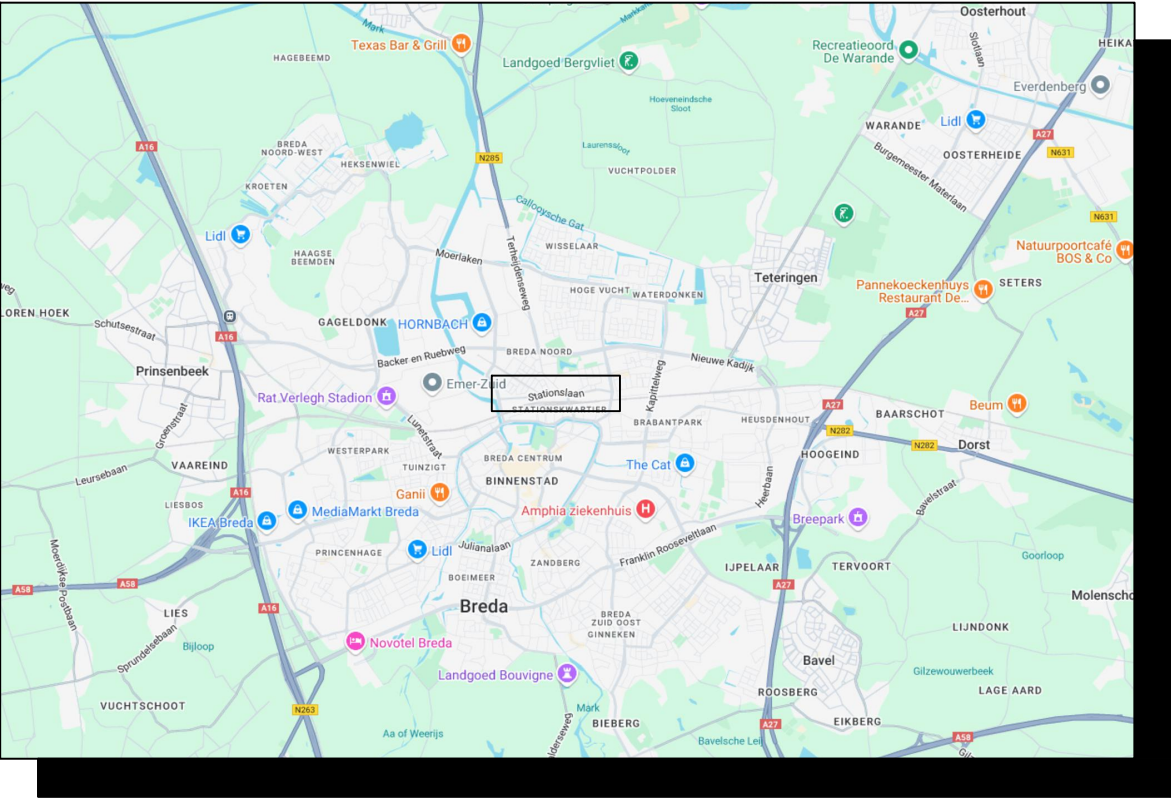

Opmerkingen

- Bij ernstige verkeershinder (afsluitingen e.d.) min. 2 weken voor aanvang werk infoborden plaatsen.
- Conflicterende bewegwijzering en bebording afplakken indien werkzaamheden langer dan 24h.
- (bij gebruik van tape mag het af te plakken bord niet beschadigd raken)
- Voor maatvoering (zover niet is aangegeven), maten hanteren zoals vermeld in de publicaties werk in uitvoering 96a en 96b van de CROW.

Legenda

- RVV bord reflectieklasse III
- WIU, reflectieklasse III
- werkvak

aantal	voorbeeld	
5		1
2		1
2		1
1		1
10		1
2		1
1		1
1		1
1		2
1		1
2		8
1		1
2		1
1		1
1		2
1		1
1		5
1		2
2		23
1		77
1		1
2		1

Opdrachtgever:



Project: Stationslaan te Breda
Fase 5 Noord

Omschrijving: Situatietekening verkeersmaatregelen
afzettings/omleidingsplan



Schaal: 1:1000	Oggesteld: Meer, Jack van der	Paraaf:
Blad nummer: 1 van 1	Gecontroleerd:	Datum: 8-7-2026
Formaat: A1.L	Vrijgegeven:	Datum:
Tekeningnummer: CEP.07020/008		Paraaf:
Versie: A1.2	Datum: 8 juli 2026	

Status: **CONCEPT**