



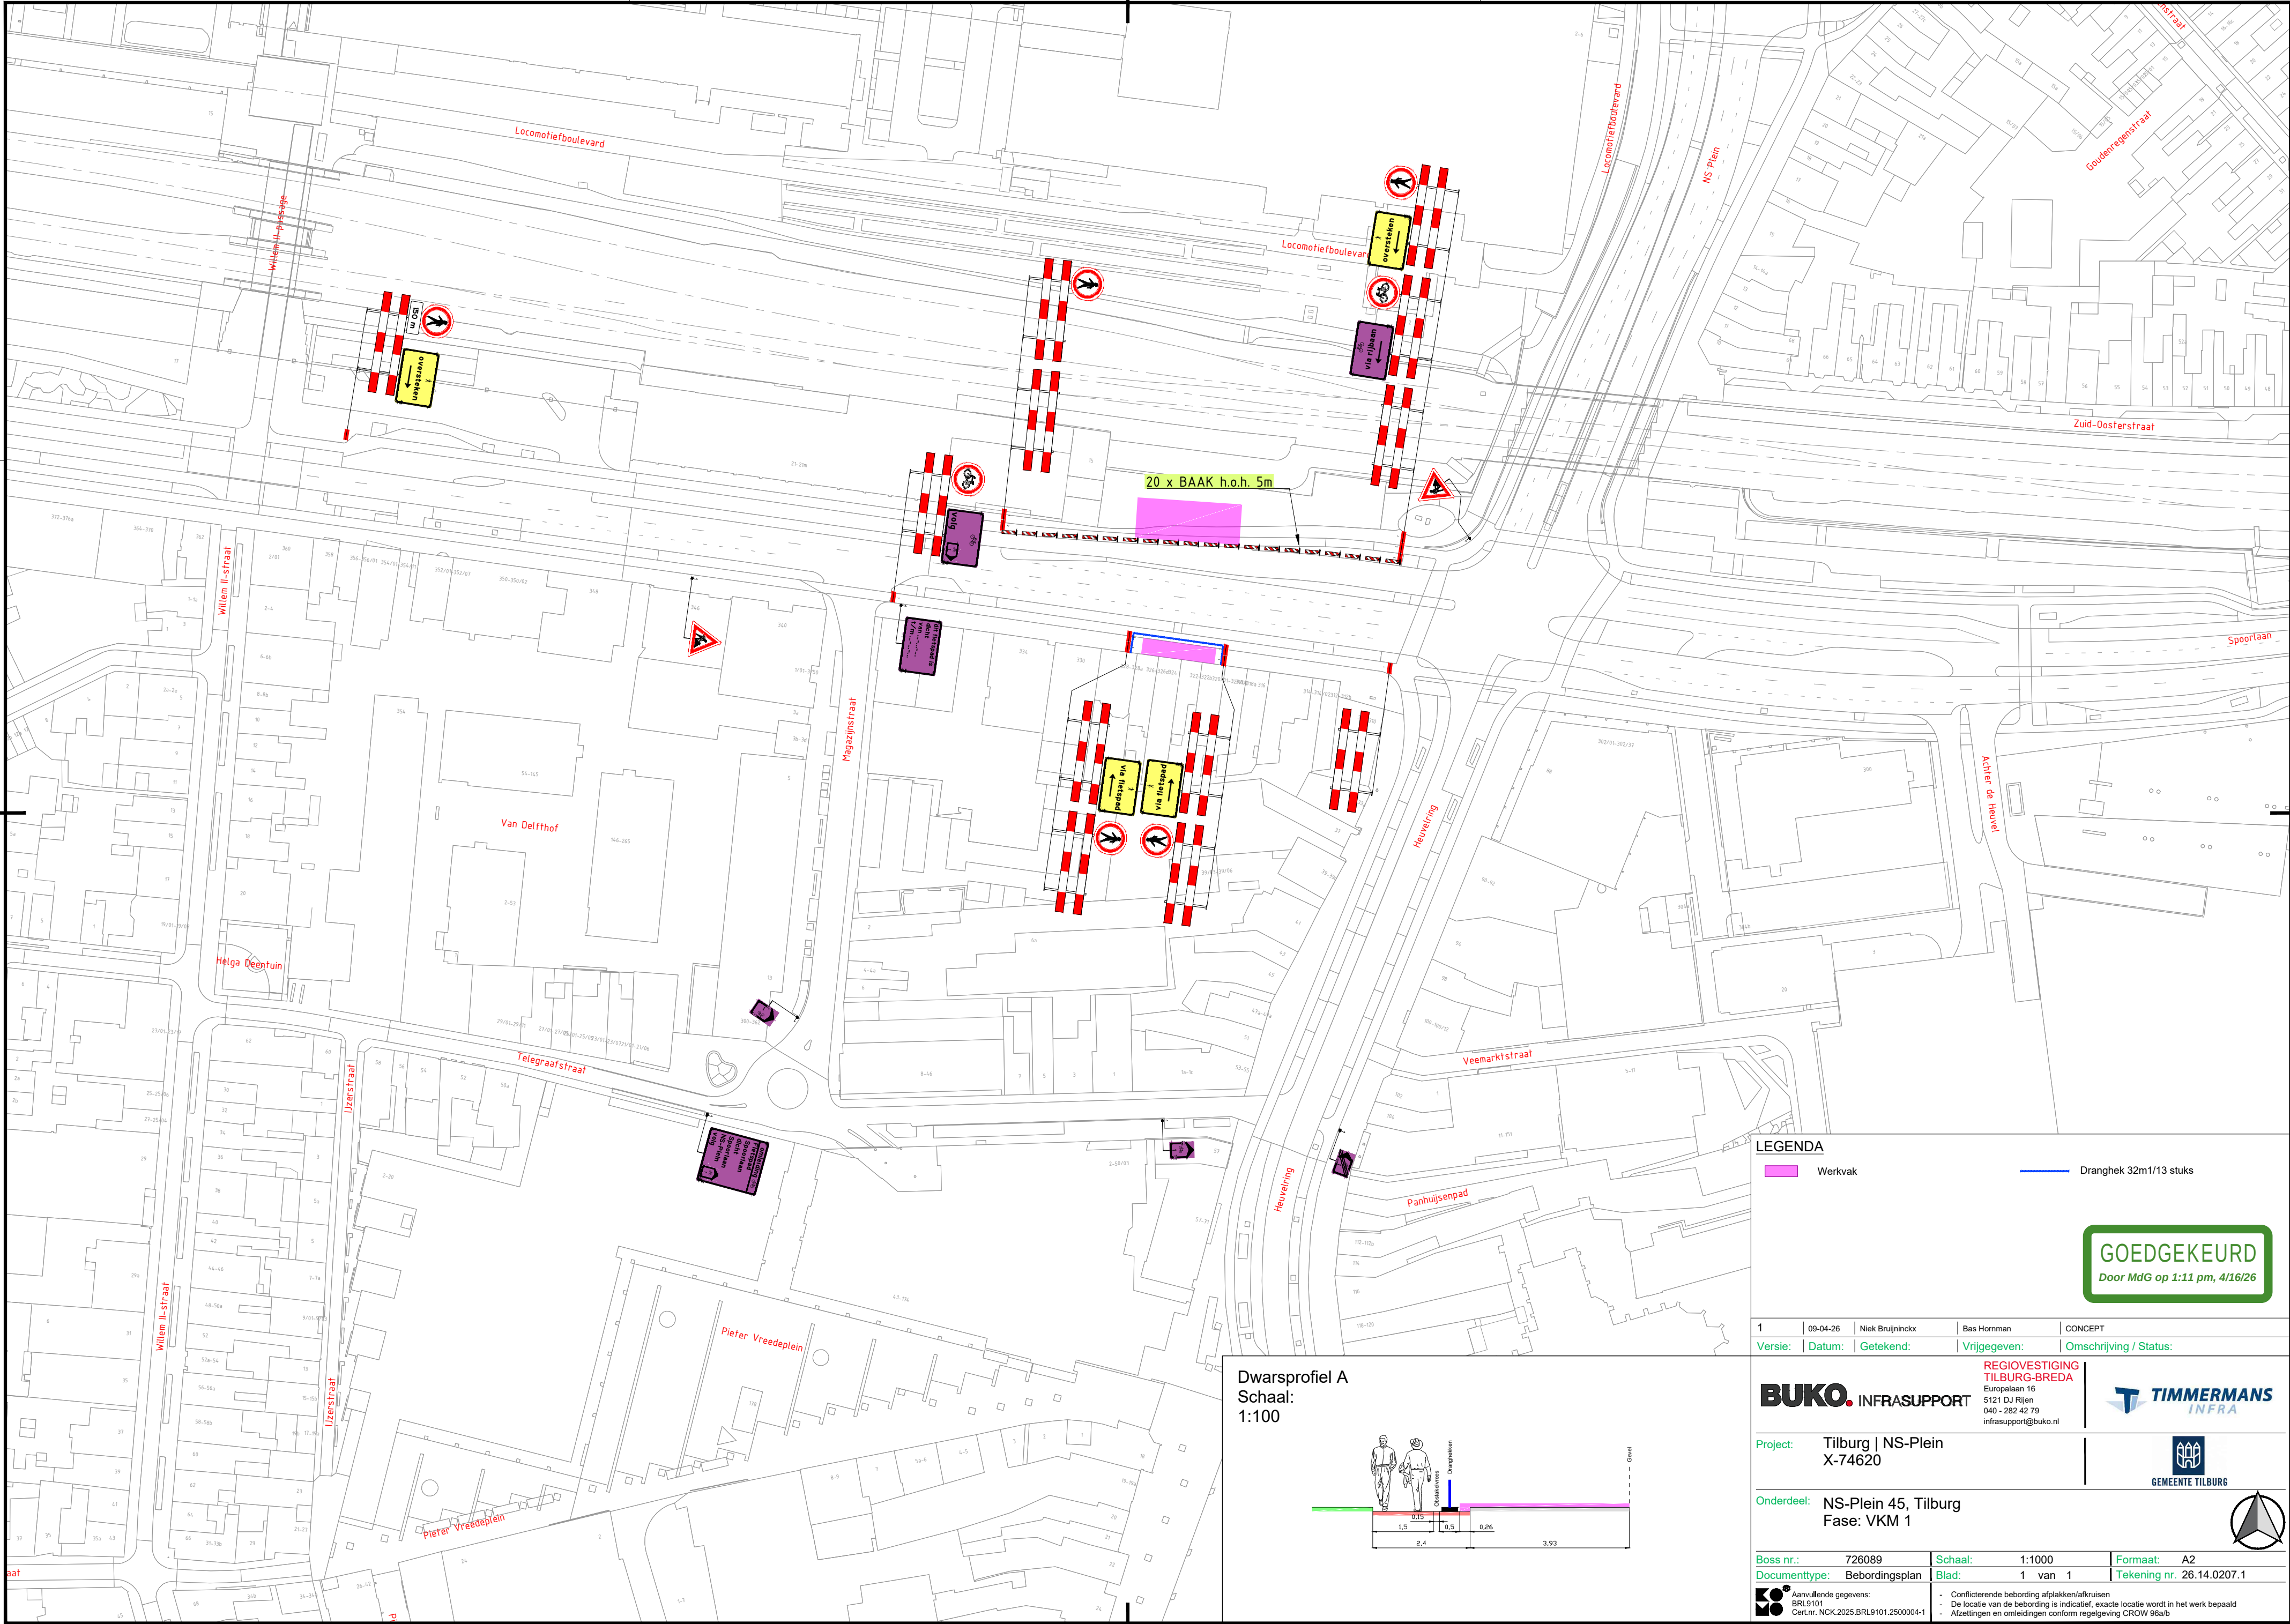

Dwarsprofiel A
Schaal:
1:100

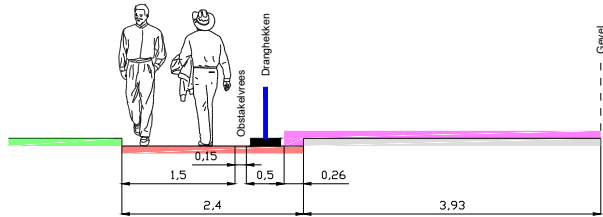

LEGENDA	
	Werkvak
	Dranghek 32m1/13 stuks

GOEDGEKEURD
Door MdG op 1:11 pm, 4/16/26

1	09-04-26	Niek Bruijninkx	Bas Homman	CONCEPT
Versie:	Datum:	Getekend:	Vrijgegeven:	Omschrijving / Status:
BUKO. INFRA SUPPORT REGIOVESTIGING TILBURG-BREDA Europalaan 16 5121 DJ Rijen 040 - 282 42 79 infra support@buko.nl				
Project: Tilburg NS-Plein X-74620 Onderdeel: NS-Plein 45, Tilburg Fase: VKM 1				
Bos nr.: 726089 Documenttype: Bebodingsplan Schaal: 1:1000 Blad: 1 van 1 Formaat: A2 Tekening nr. 26.14.0207.1 Aanvullende gegevens: BRL9101 CerLnr: NCK.2025.BRL9101.2500004-1 - Conflicterende bebodding afplakken/afkruisen - De locatie van de bebodding is indicatief, exacte locatie wordt in het werk bepaald - Afzettingen en omliggende conform regelgeving CROW 96a/b				