


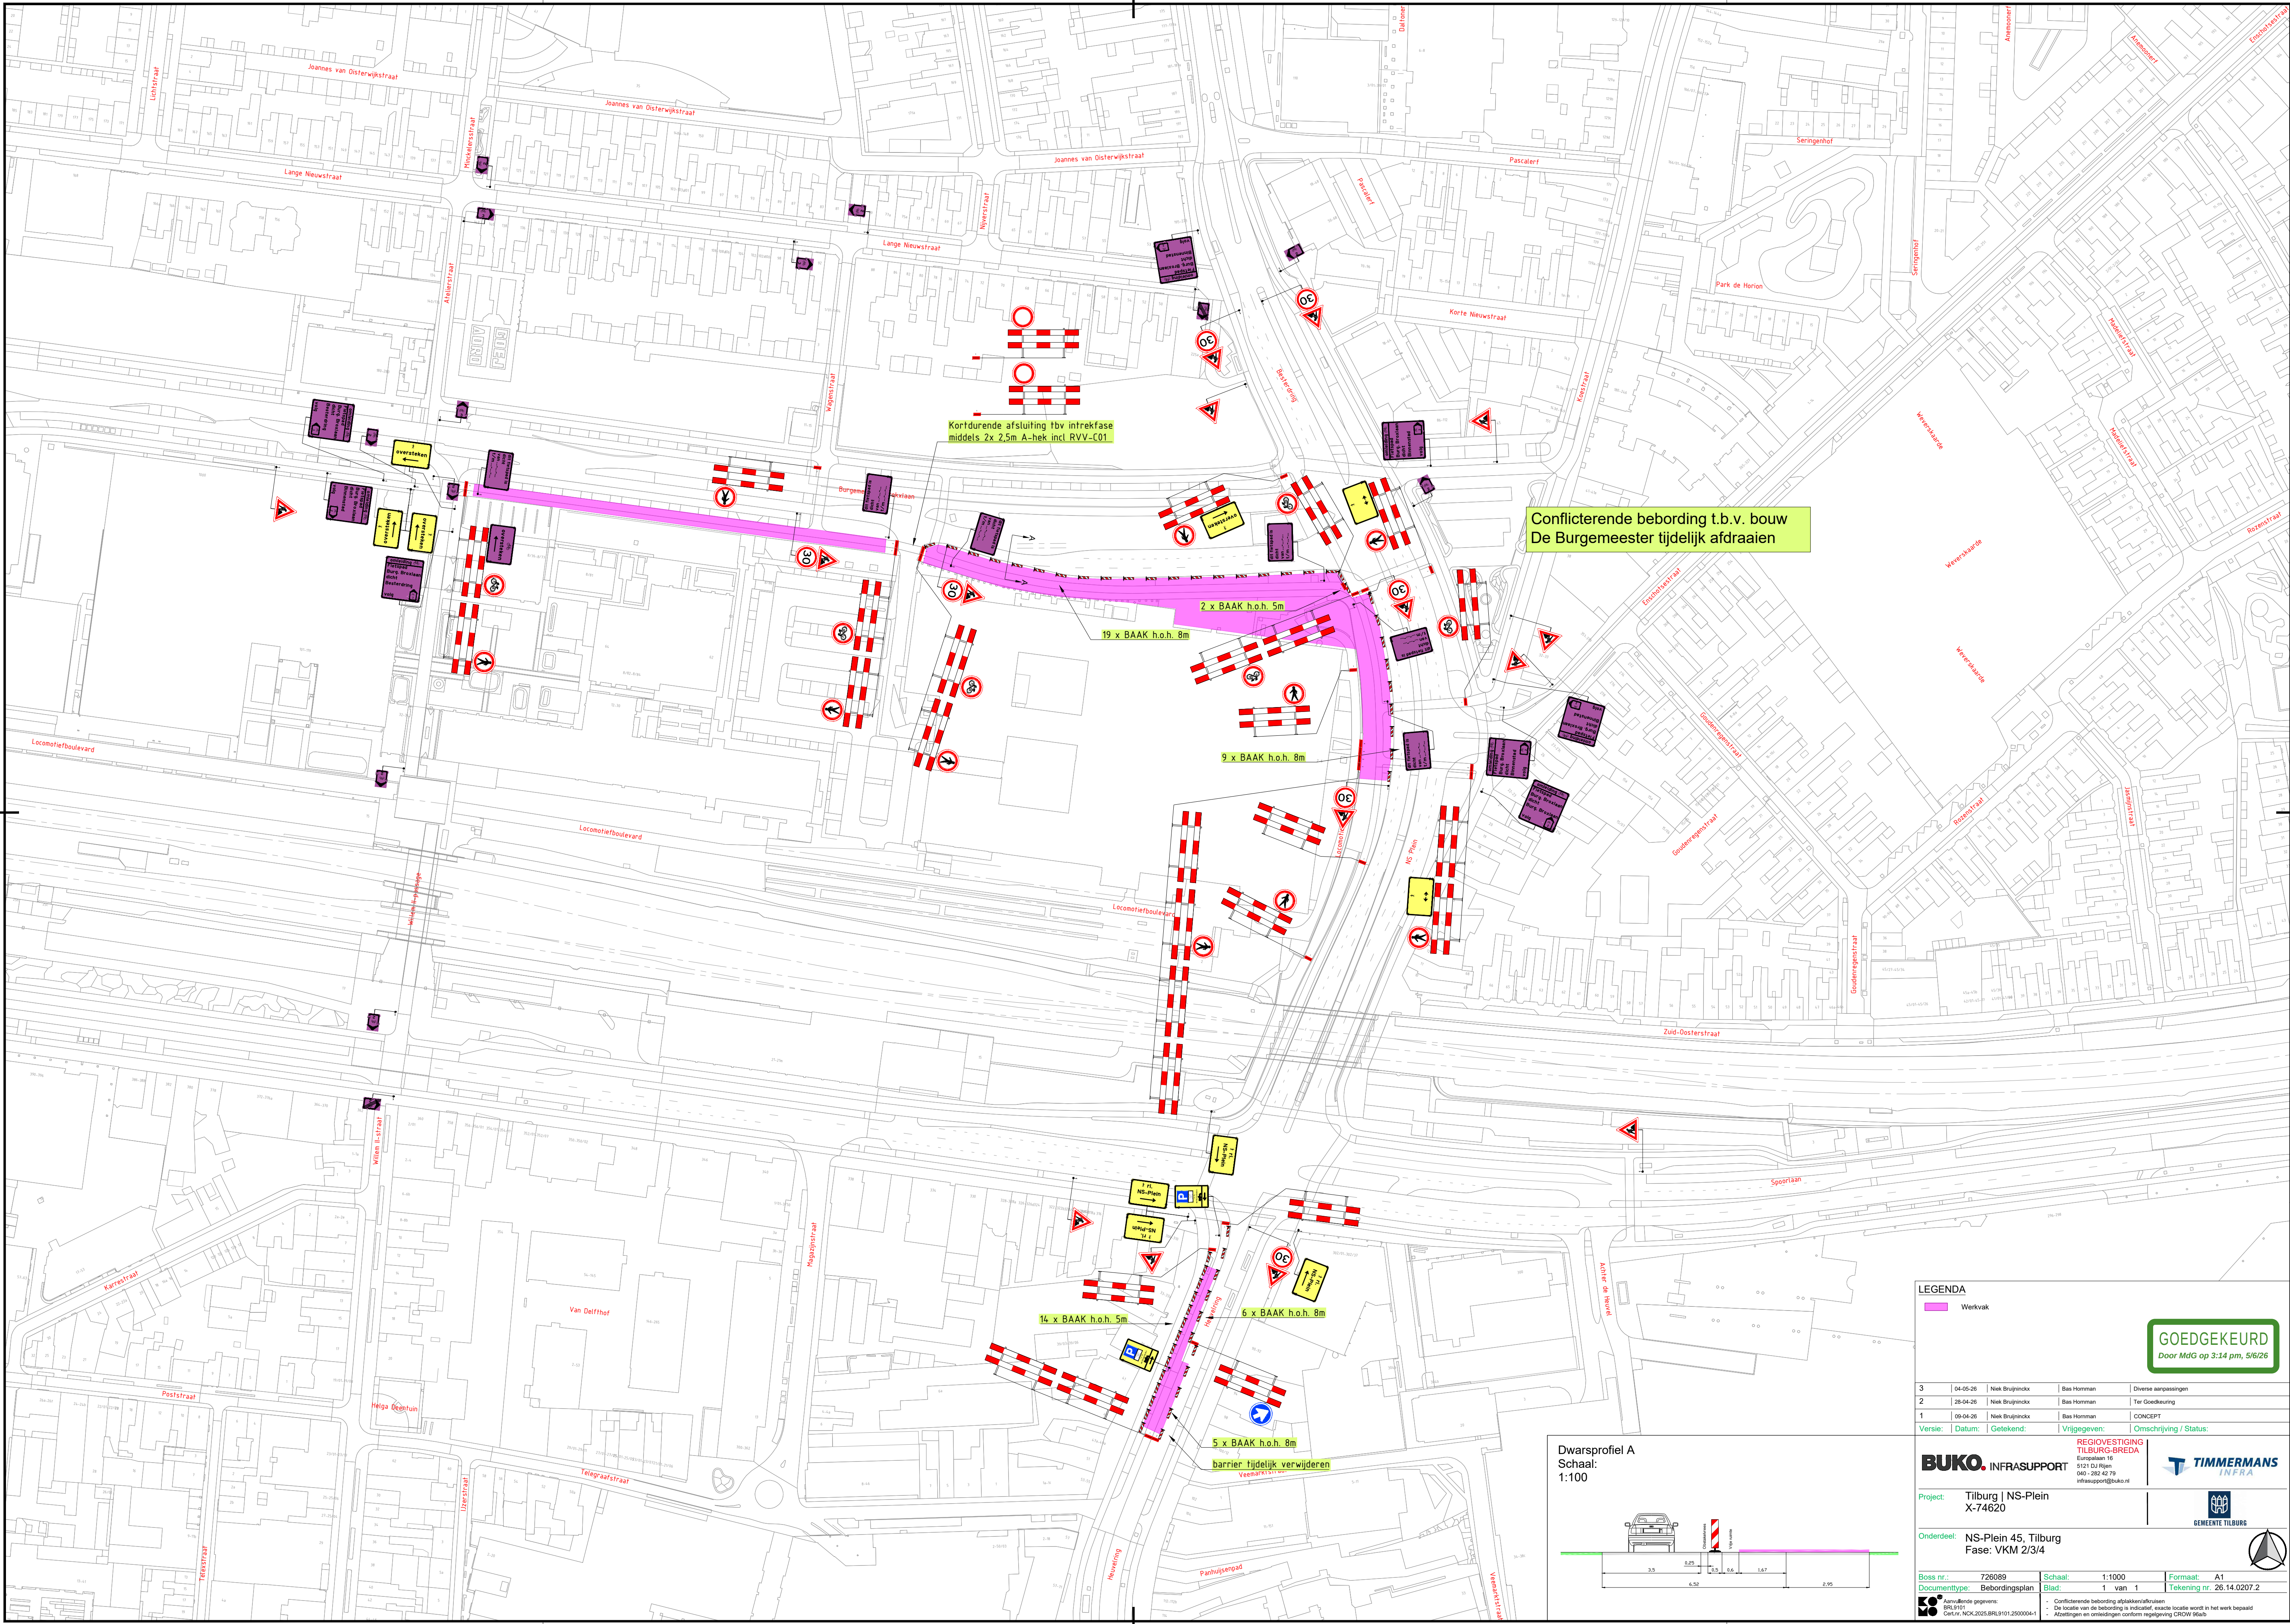

Conflicterende bebording t.b.v. bouw
De Burgemeester tijdelijk afdraaien

Kortdurende afsluiting tbv intrefase
middels 2x 2,5m A-hek incl RVV-C01

2 x BAAK h.o.h. 5m
19 x BAAK h.o.h. 8m

9 x BAAK h.o.h. 8m


14 x BAAK h.o.h. 5m

6 x BAAK h.o.h. 8m

5 x BAAK h.o.h. 8m

barrier tijdelijk verwijderen

Dwarsprofiel A
Schaal:
1:100

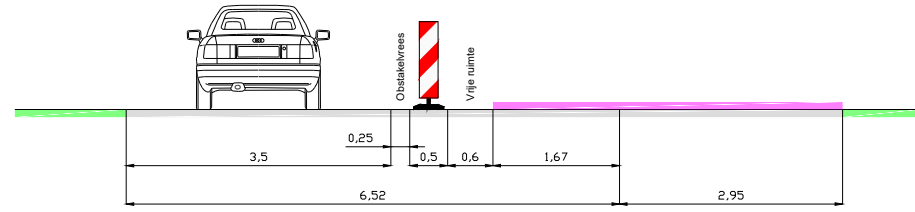

LEGENDA

Werkvak

GOEDGEKEURD
Door MdG op 3:14 pm, 5/6/26

3	04-05-26	Niek Bruijndix	Bas Homman	Diverse aanpassingen
2	28-04-26	Niek Bruijndix	Bas Homman	Ter Goedgeuring
1	09-04-26	Niek Bruijndix	Bas Homman	CONCEPT

Versie: | Datum: | Getekend: | Vrijgegeven: | Omschrijving / Status:

REGIOVESTIGING TILBURG-BREDA
Europalaan 18
5121 DJ Rijen
040 - 282 42 78
infra@regio@budo.nl

BUKO. INFRASUPPORT

TIMMERMANS INFRA

Project: Tilburg | NS-Plein X-74620

Onderdeel: NS-Plein 45, Tilburg Fase: VKM 2/3/4

Boss nr.: 726089	Schaal: 1:1000	Formaat: A1
Documenttype: Bebodingsplan	Blad: 1 van 1	Tekening nr. 26.14.0207.2

Aanvullende gegevens:
- De locatie van de bebodding is indicatief, exacte locatie wordt in het werk bepaald.
- Afmetingen en omtrekken conform regeling CROW 994b.