


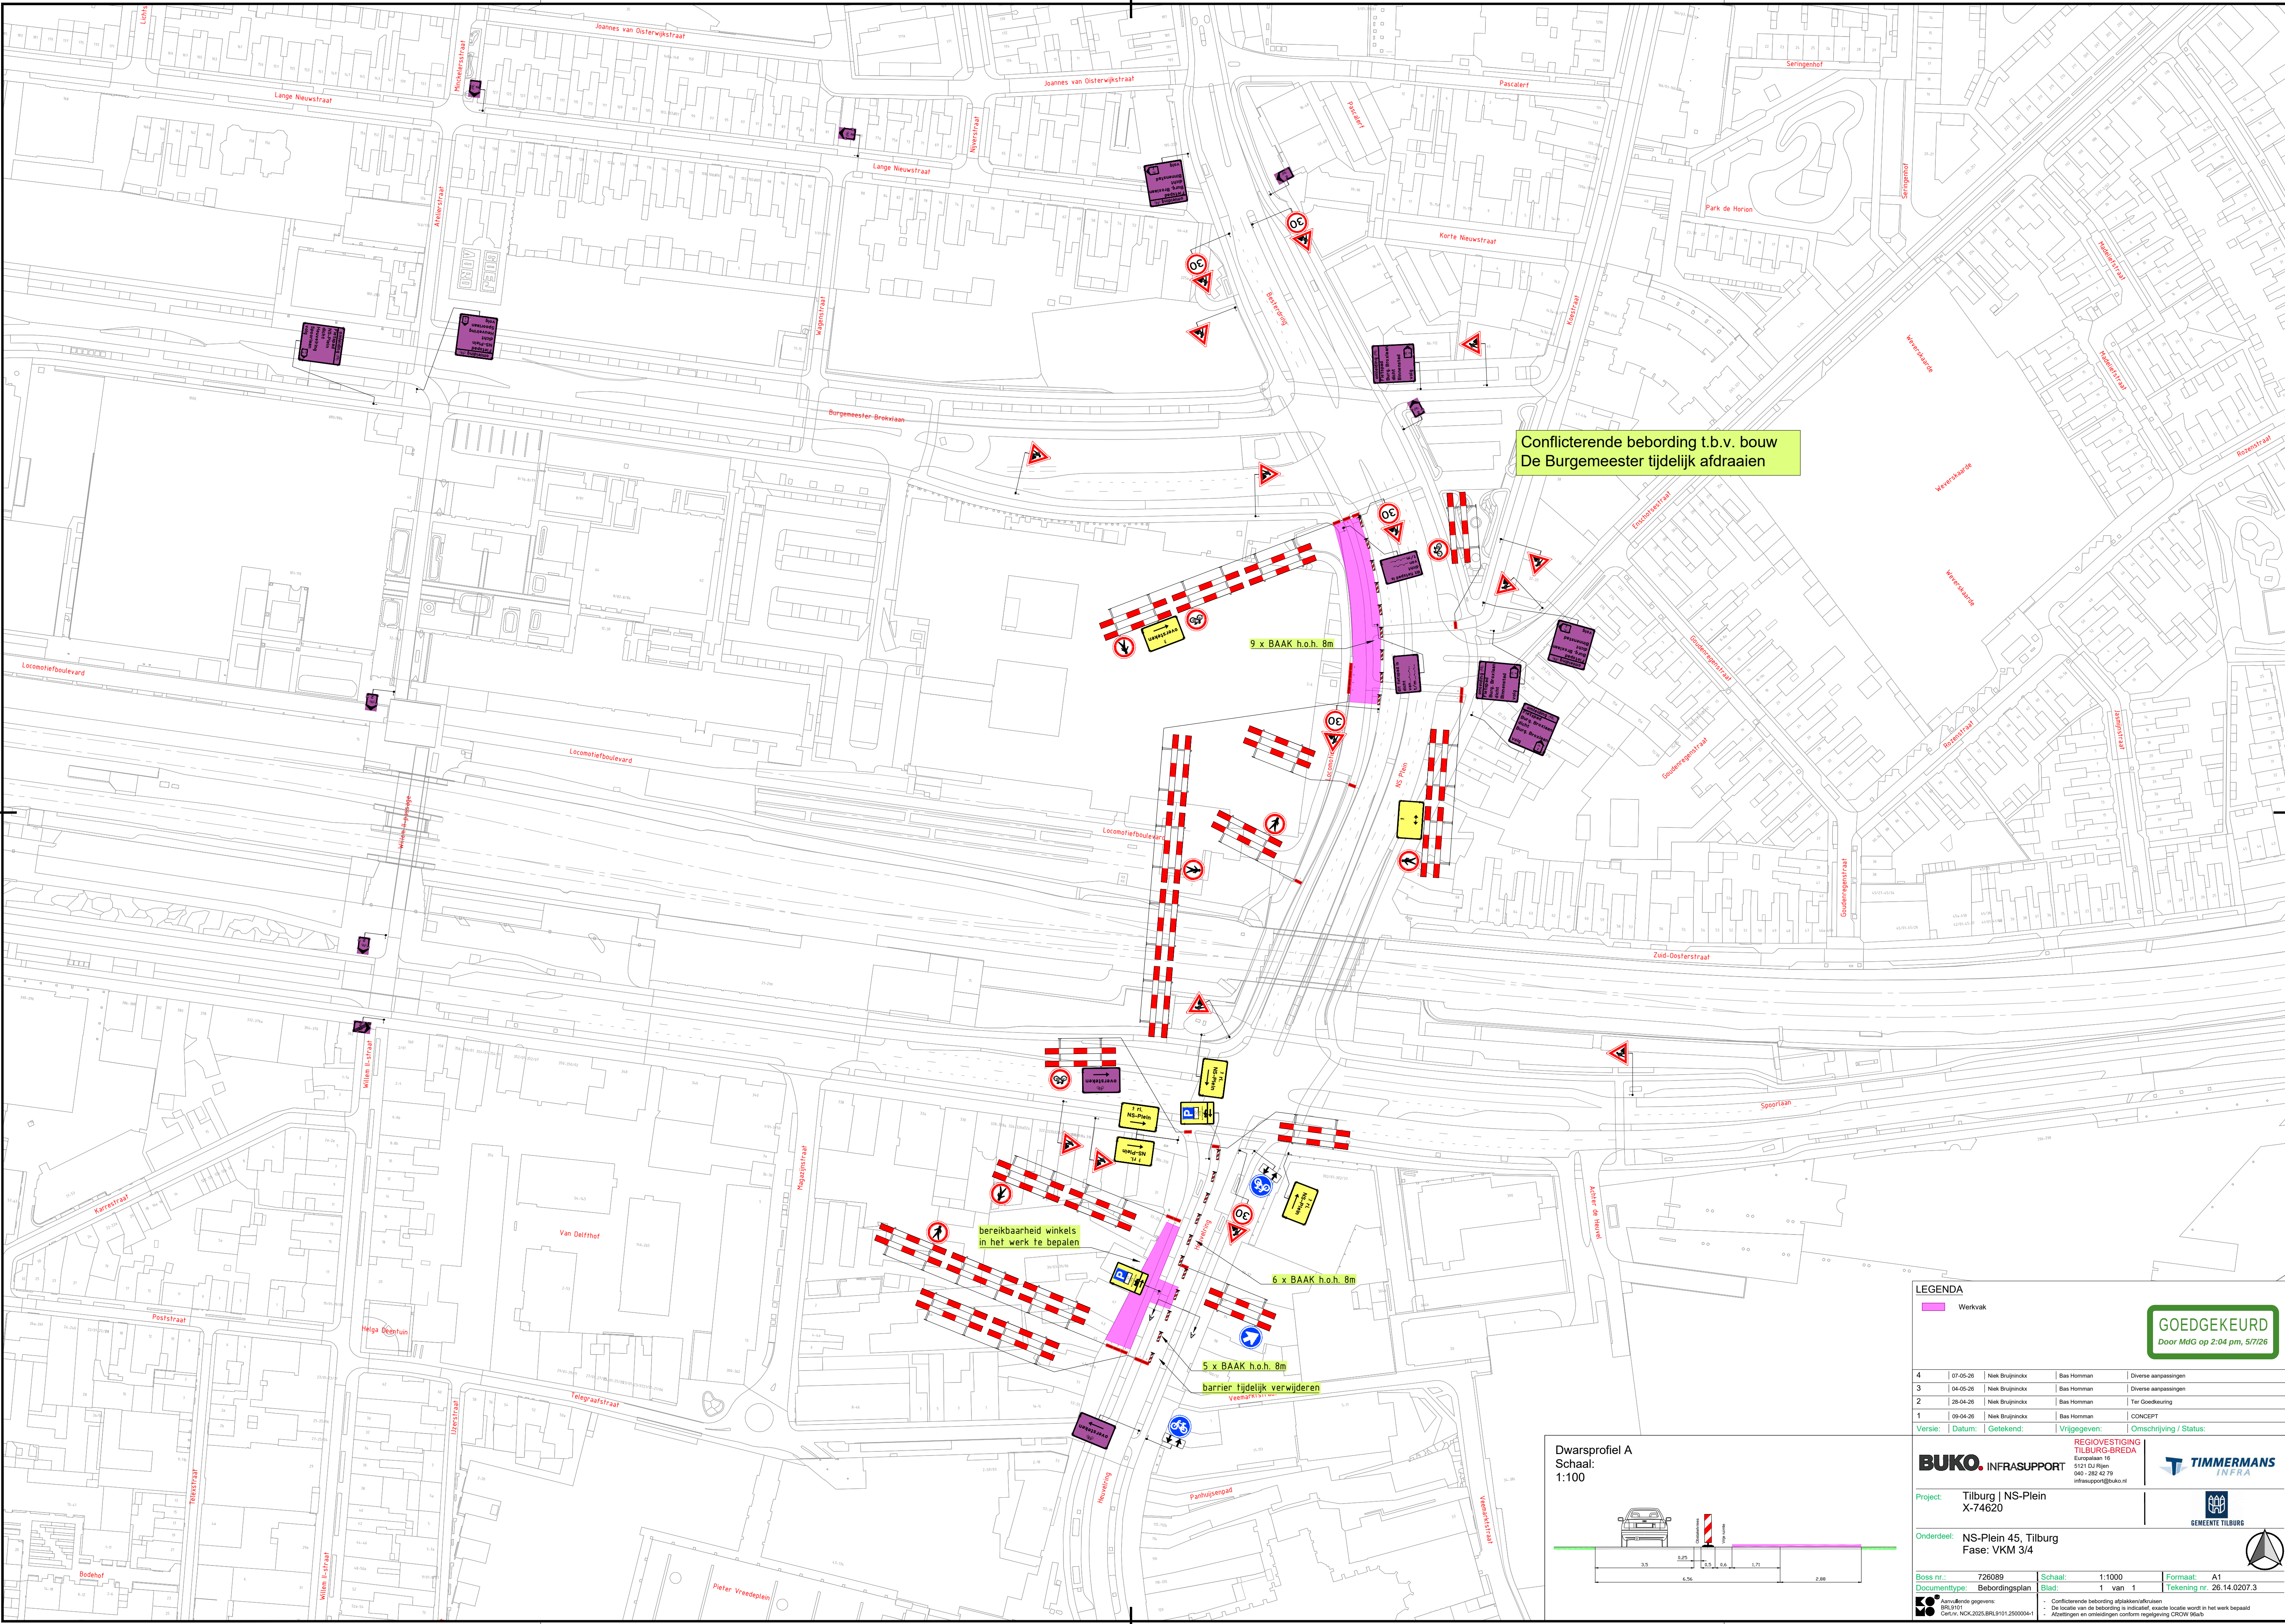

Conflicterende bebording t.b.v. bouw
De Burgemeester tijdelijk afdraaien


bereikbaarheid winkels
in het werk te bepalen

6 x BAAK h.o.h. 8m

5 x BAAK h.o.h. 8m

barrier tijdelijk verwijderen
Veenmark 51

Dwarsprofiel A
Schaal:
1:100

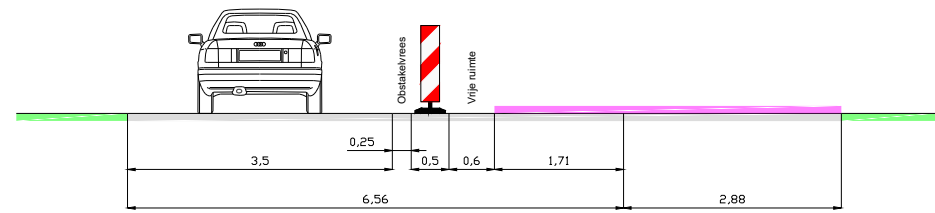

LEGENDA

Werkvak

GOEDGEKEURD
Door MdG op 2:04 pm, 5/7/26

4	07-05-26	Niek Bruijndix	Bas Homman	Diverse aanpassingen
3	04-05-26	Niek Bruijndix	Bas Homman	Diverse aanpassingen
2	28-04-26	Niek Bruijndix	Bas Homman	Ter Goedgekeuring
1	09-04-26	Niek Bruijndix	Bas Homman	CONCEPT
Versie:		Datum:	Getekend:	Vrijgegeven:
		Omschrijving / Status:		

REGIOVESTING TILBURG-BREDA
Europalaan 18
5121 DJ Rijen
040 - 282 42 78
infra@regio@buko.nl

BUKO INFRA SUPPORT

TIMMERMANS INFRA

Project: Tilburg | NS-Plein
X-74620

Onderdeel: NS-Plein 45, Tilburg
Fase: VKM 3/4

Boss nr.:	726089	Schaal:	1:1000	Formaat:	A1
Documenttype:	Bebodingsplan	Blad:	1 van 1	Tekening nr.:	26.14.0207.3
Aanvullende gegevens:					
- Conflicterende bebording afplakken/afhalen					
- De locatie van de bebording is indicatief, exacte locatie wordt in het werk bepaald					
- Afzettingen en ontzettingen conform regeling CROW 96a					