



HBA afzetting Noordzijde

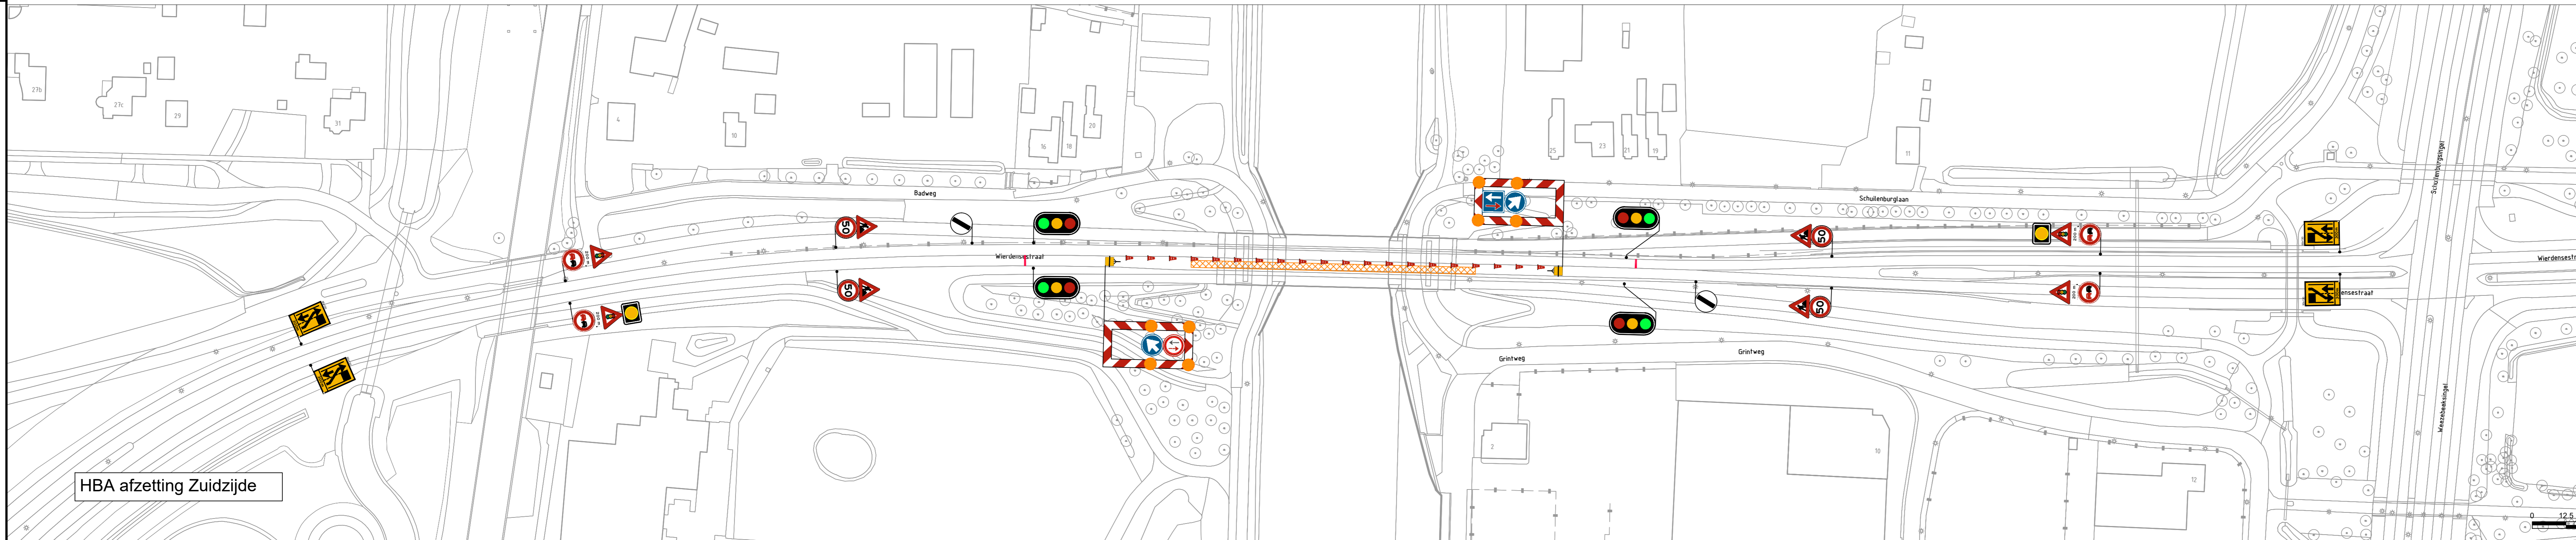

HBA afzetting Zuidzijde

aantal	voorbeeld
4	
1	
1	
2	
2	
2	
2	
2	
4	
20	

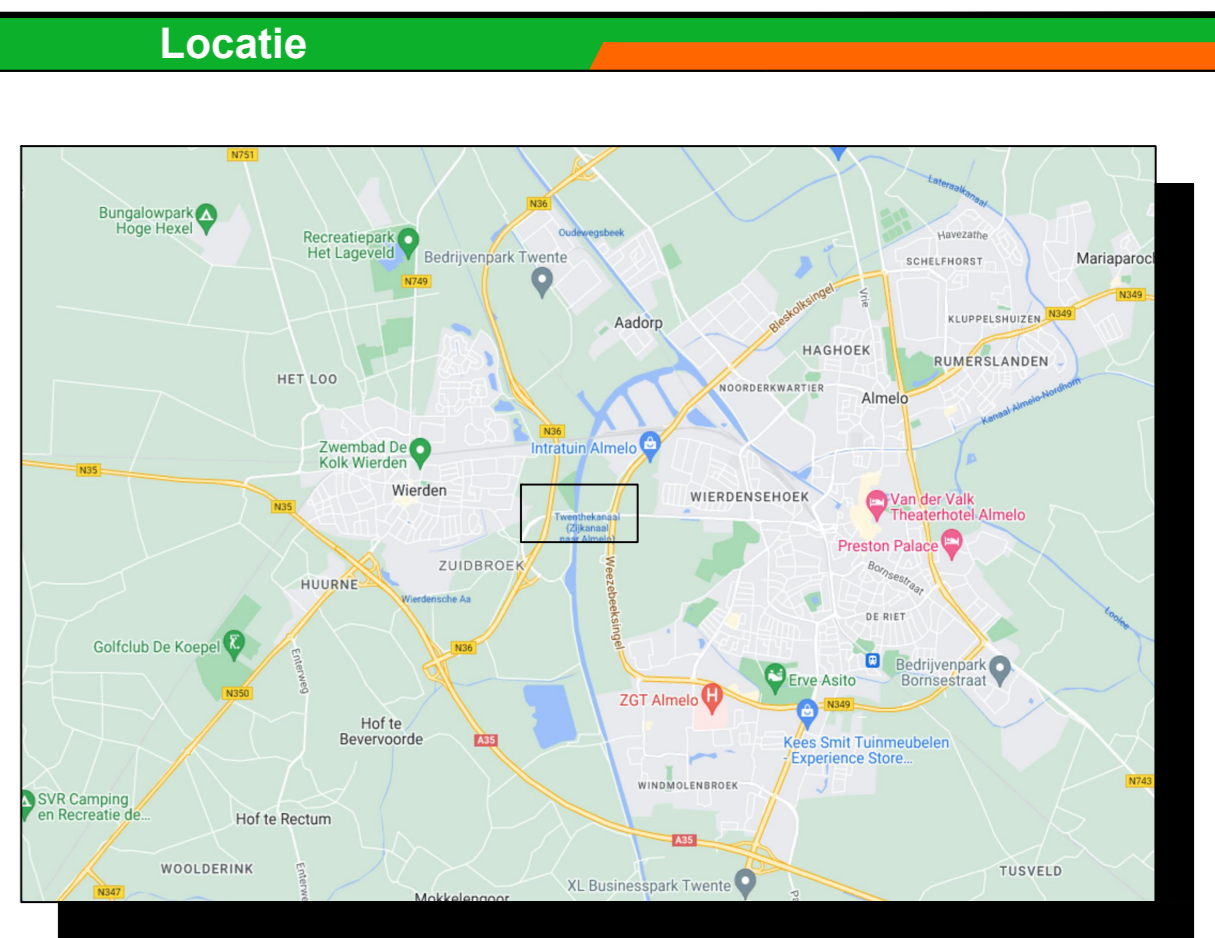

- Opmerkingen**
- Bij ernstige verkeers hinder (afsluitingen e.d.) min. 2 weken voor aanvang werk infoborden plaatsen.
  - Conflicterende bewegwijzering en bebording afplakken indien werkzaamheden langer dan 24h. (bij gebruik van tape mag het af te plakken bord niet beschadigd raken)
  - Voor maatvoering (zover niet is aangegeven), maten hanteren zoals vermeld in de publicaties werk in uitvoering 96a en 96b van de CROW.

**Legenda**

- R.V.V. bord reflectieklasse III
- W.I.U., reflectieklasse III
- werkvak

Opdrachtgever: **COMBINATIE VITAAL** PRESTATIECONTRACT **KUNSTWERKEN OOST-NEDERLAND**

Project: **Wierdensebrug, Almelo afz Wierdensebrug, Almelo fase 2 fase 1**

Omschrijving: **Situatietekening verkeersmaatregelen afzetting/omleidingsplan**

	Schaal: 1:1000	Opgesteld: Lichtenberg, Jimmy	Paraaf:
	Blad nummer: 1 van 1	Gecontroleerd:	Datum: 9-3-2026
	Formaat: A2.0	Vrijgegeven:	Paraaf:
	Tekeningnummer: COP.01600.01.30/002	Versie: A	Datum: 9 maart 2026

Status: **DEFINITIEF VOOR UITVOERING**

© copyright