

Detail 1




Detail 2



Detail 3



Detail 4

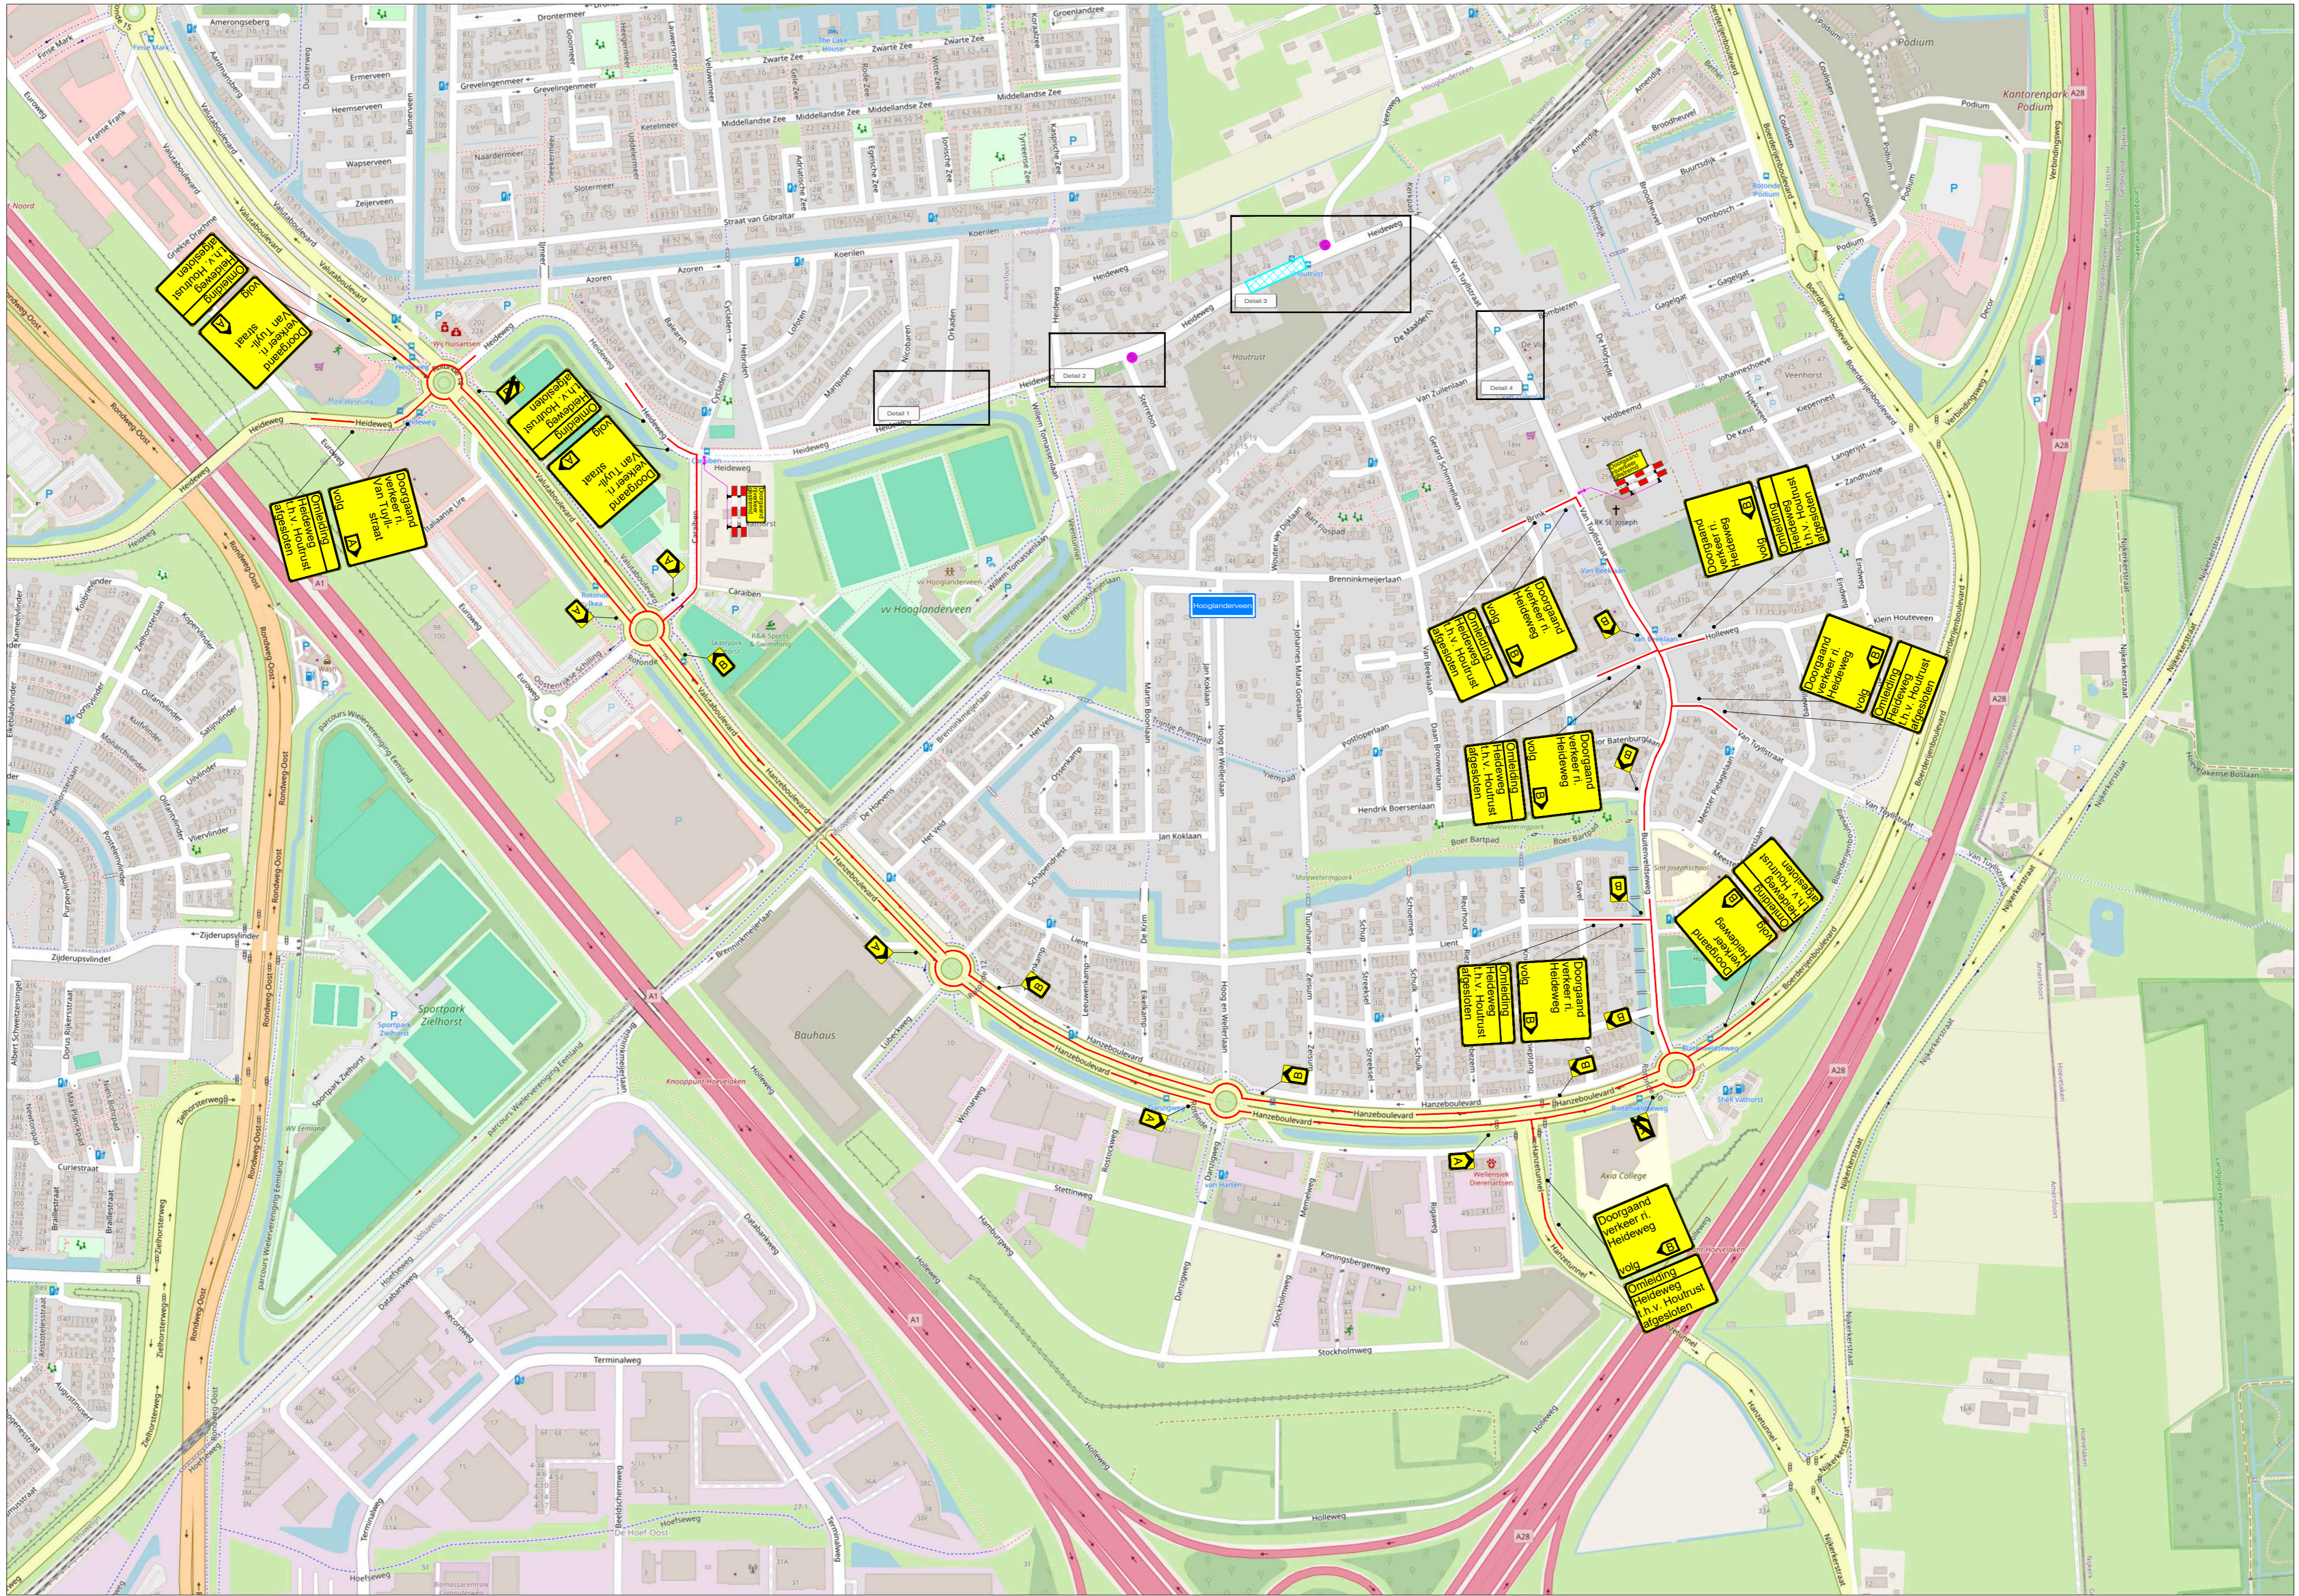


LEGENDA

- Werkruimte
- Omlidingsroute
- Conflicterende bebording afplakken
- De exacte plaatsing van de bebording wordt op locatie bepaald

CHECKLIST

- Verkeersregelaar(s) Tijdelijke verlichting Barrier

VOORAANKONDIGING

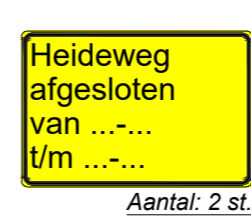

Aantal: 2 st.

OPDRACHTGEVER: **SMINK**

PROJECT: **Houtrust, Hooglanderveen**

Vestiging Rijssen: 7461 JA RIJSSEN
 Vestiging Bellen: 9411 XN BEILEN
 Vestiging Bunschoten: 3752 LR BUNSCHOTEN

Tel: +31 (0)548 82 09 90 | info@savetrafficnederland.nl | www.savetrafficnederland.nl

| | | |
|----------------------|-------------|--------------------|
| GET: JJO | 03-06-2026 | PARAF: [Signature] |
| GE: CAL | 03-06-2026 | |
| WERK: [Signature] | | |
| PROJECT NR: A2632084 | SCHAAL: NVT | VERSI: A |
| TEKENING NR: STN01 | FORMAAT: A1 | |

STN Save Traffic Nederland
 Advies, ontwerp en uitvoering tijdelijke verkeersmaatregelen