



# Omleidingen

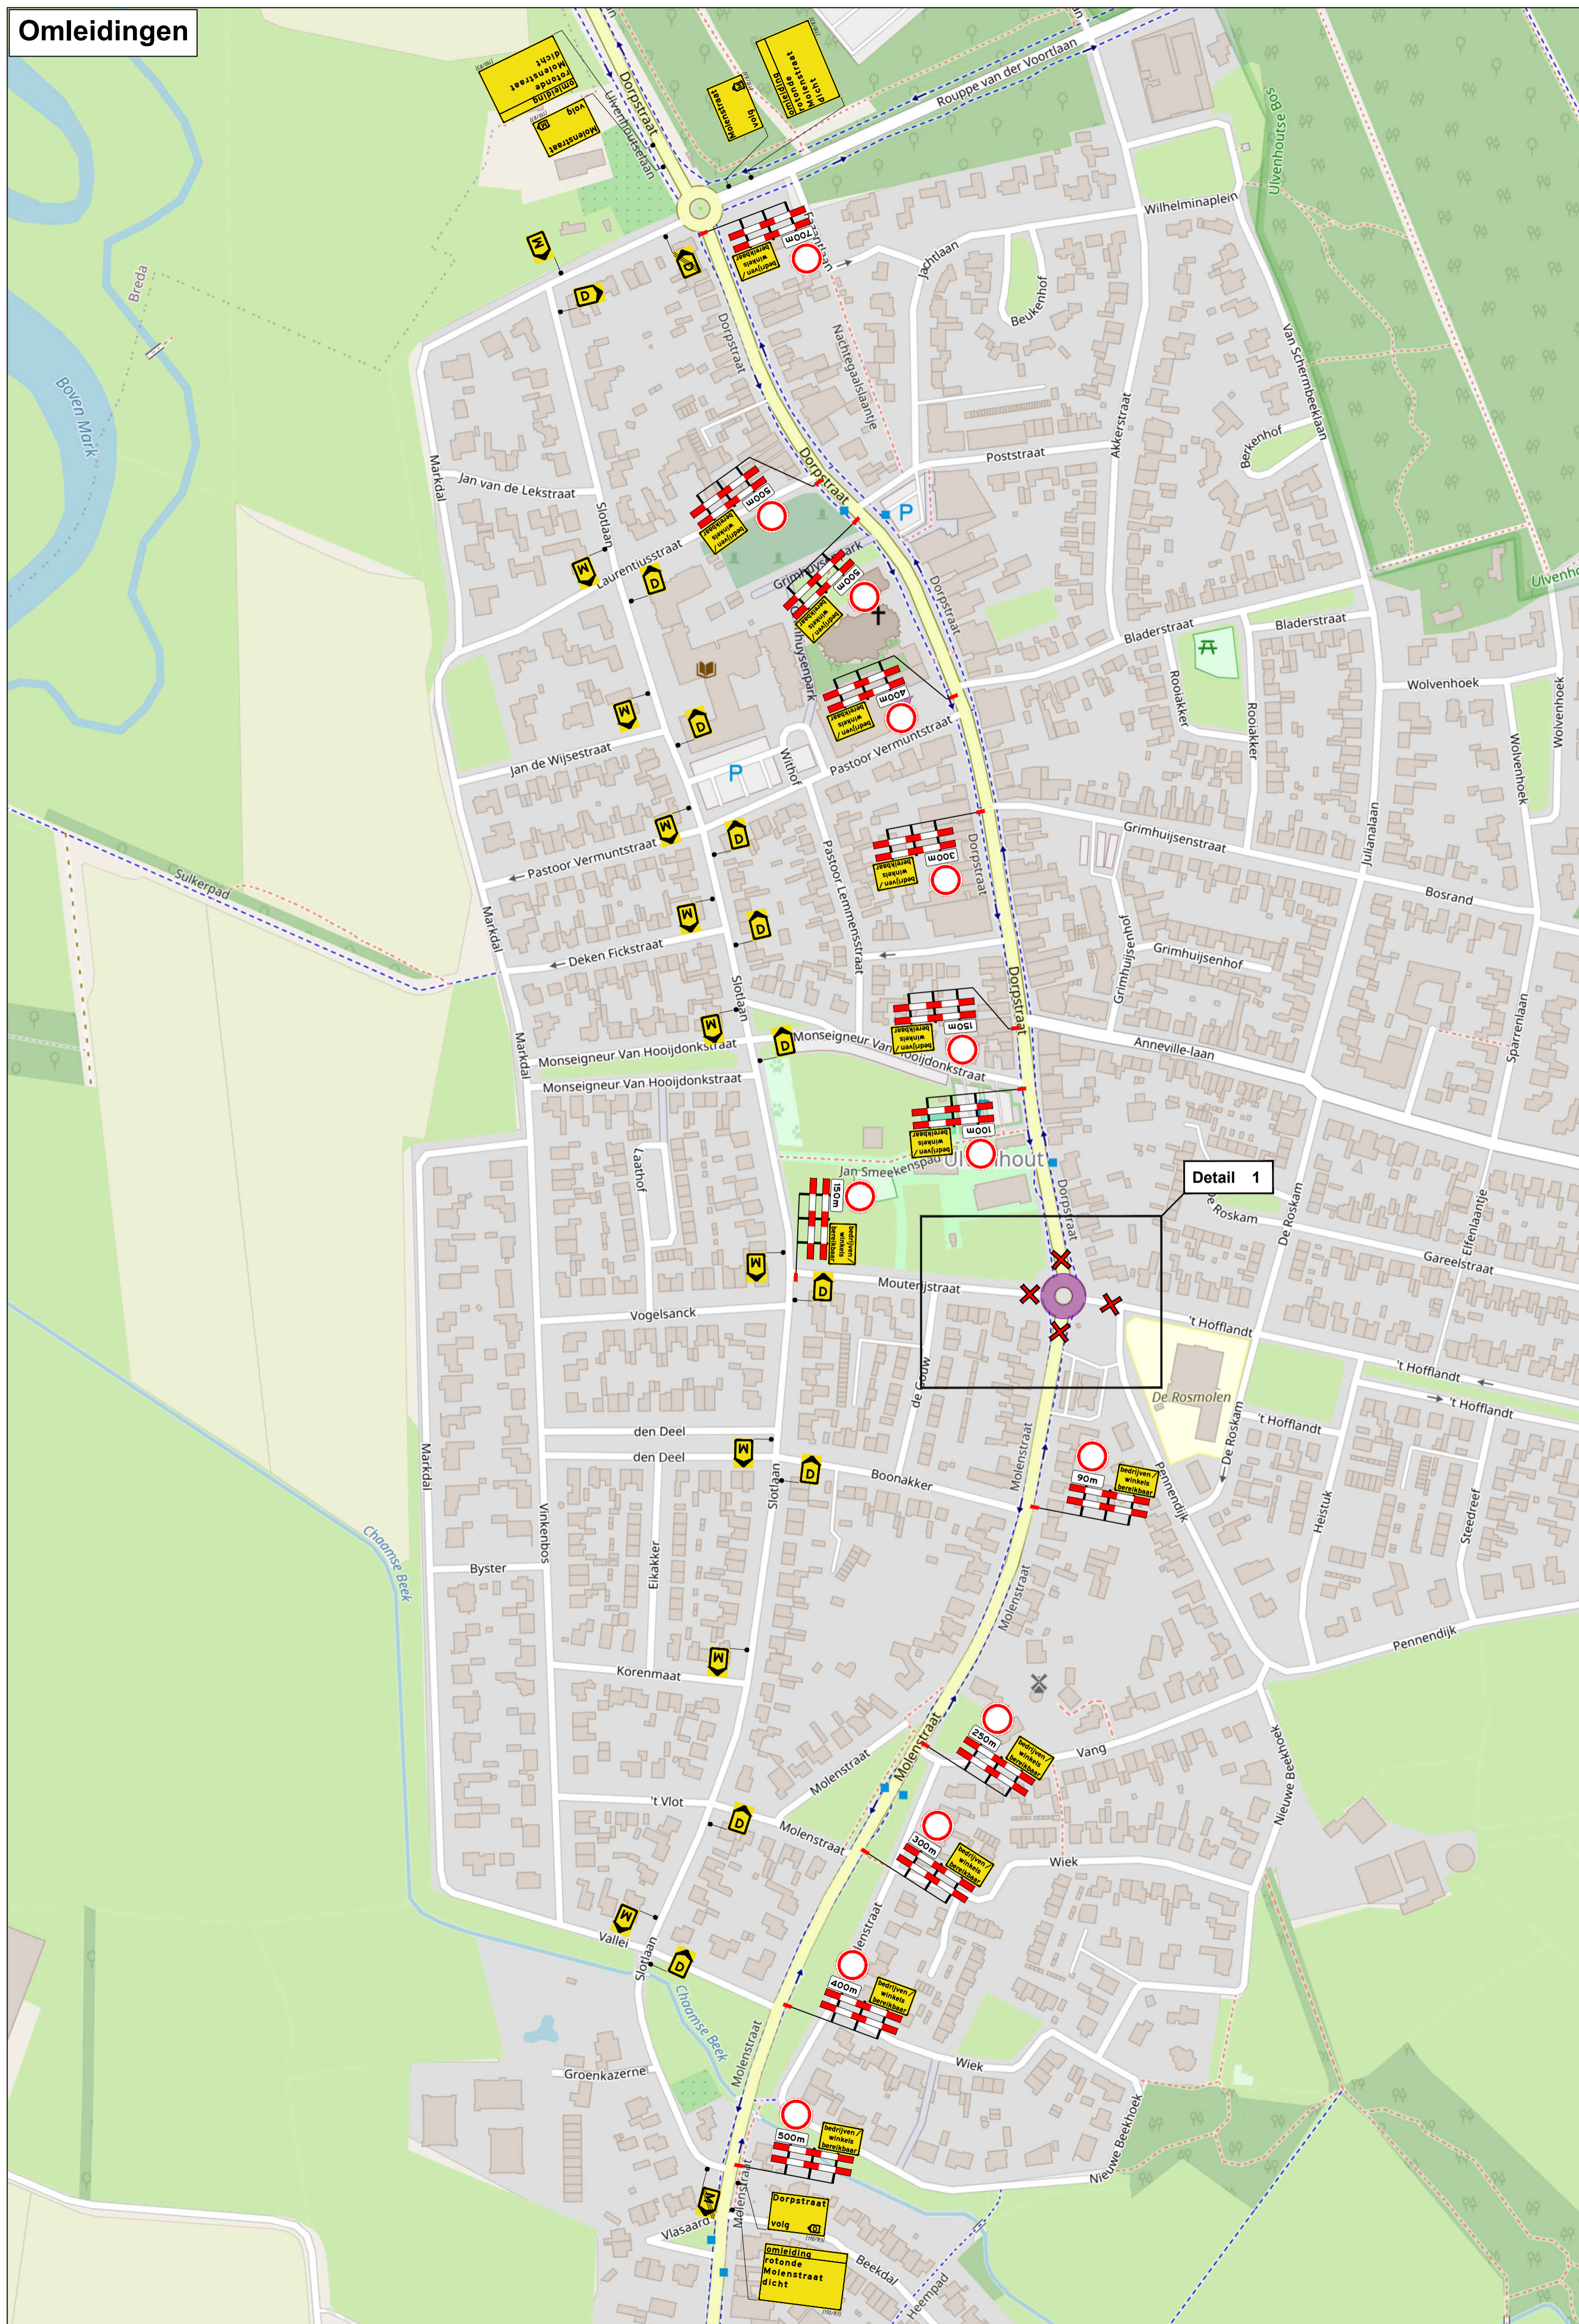


## Detail 1

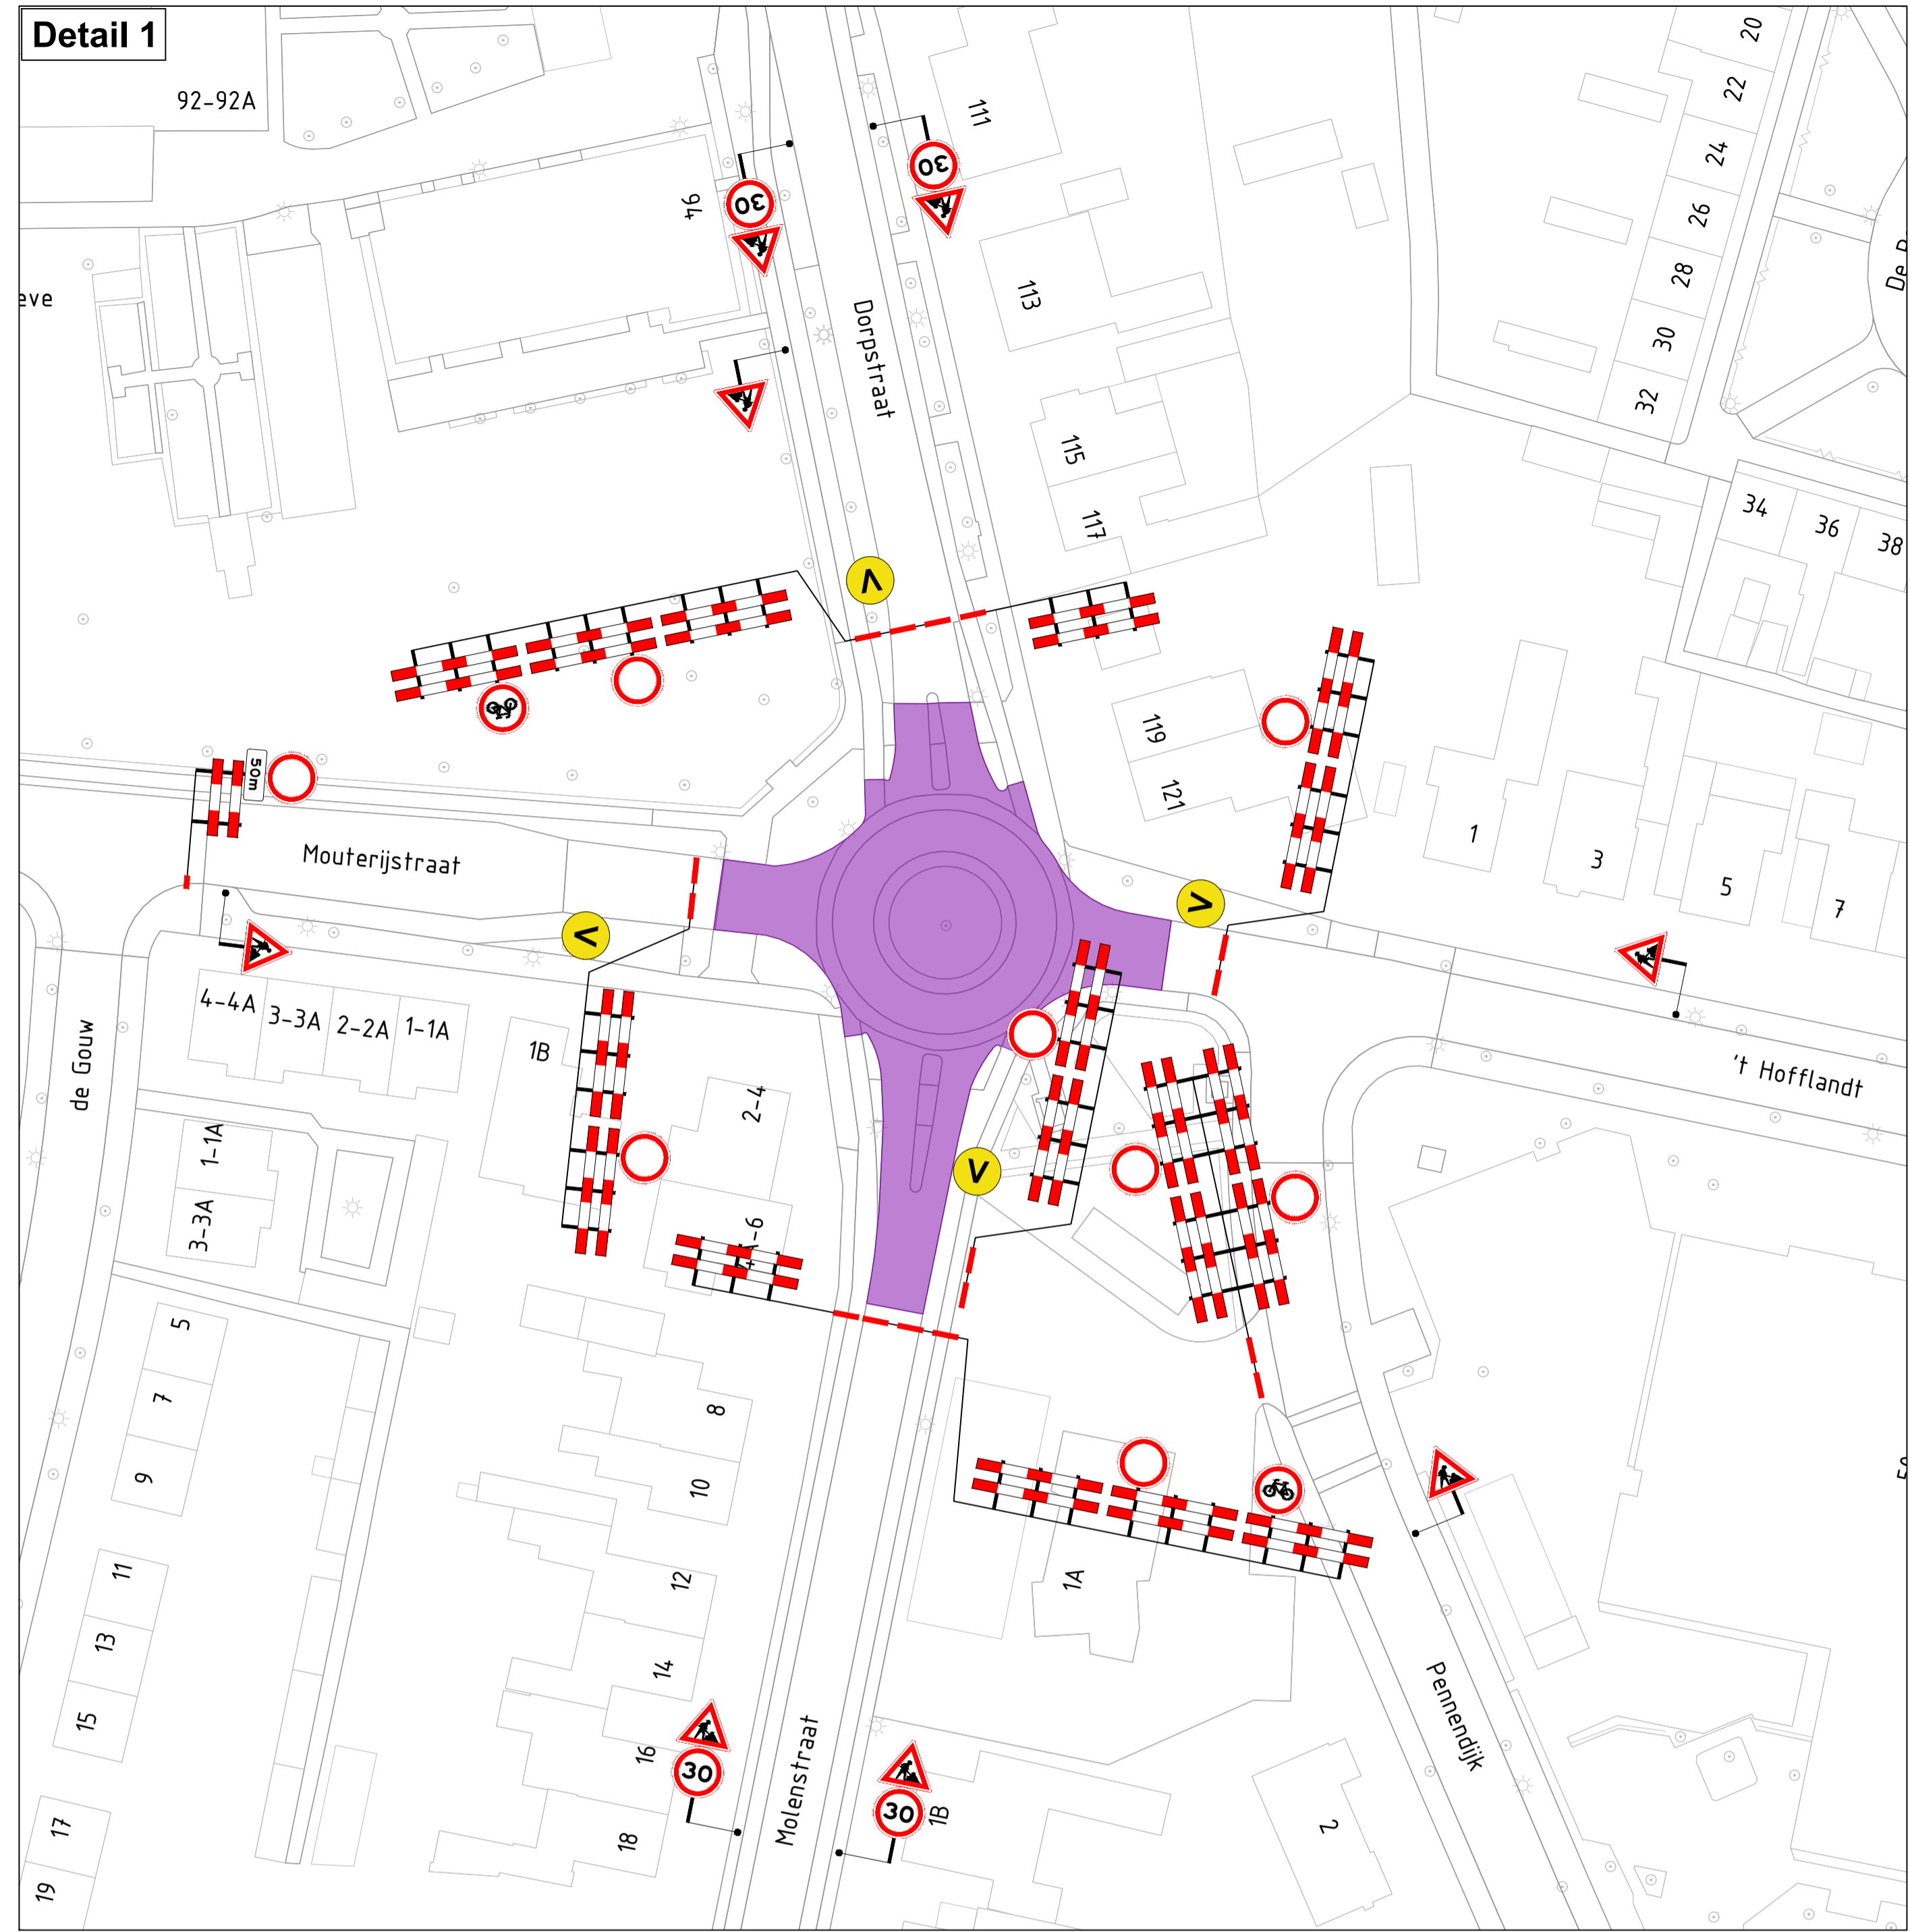

### Legenda

-  werkvak
-  afsluiting / afgesloten wegvak
-  letterhoogte
-  voorwaankonding: Deze rotonde is dicht van DD-MM tot DD-MM

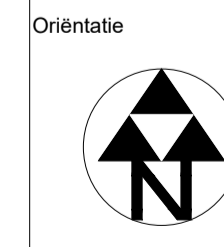

**Asfaltonderhoud gemeente Breda**  
locatie: Rotonde Molenstraat - Ulvenhout

Tijdelijke verkeersmaatregelen  
Afzetting en omleiding

RAMIDDEN BV Tel: +31 (0) 21 32 300 E-mail: info@ramudden.nl Website: www.ramudden.nl		opdrachtgever: <b>h g van gelder</b>	
tekonaar: RBR	04-06-26	vrijgave: ERA	04-06-26
versie: 1.2	blad: 1	van: 1	
schaal: 1:500	formaat: A1		
tekeningnr.: <b>202630146-009</b>			