Proefsleuf 3

Proefsleuf 2

Proefsleuf 1

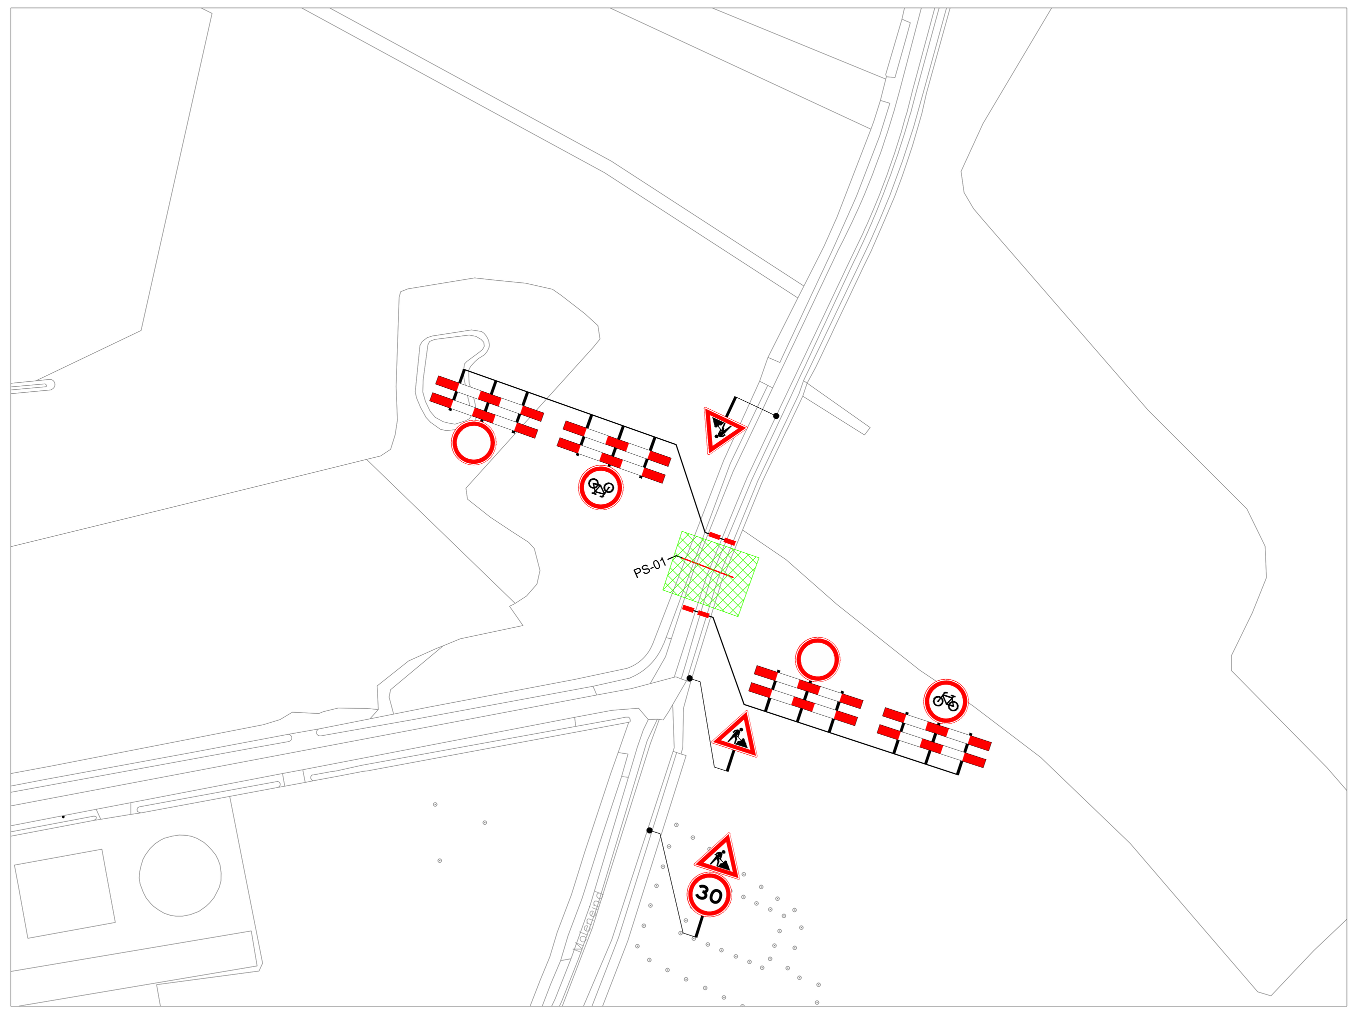

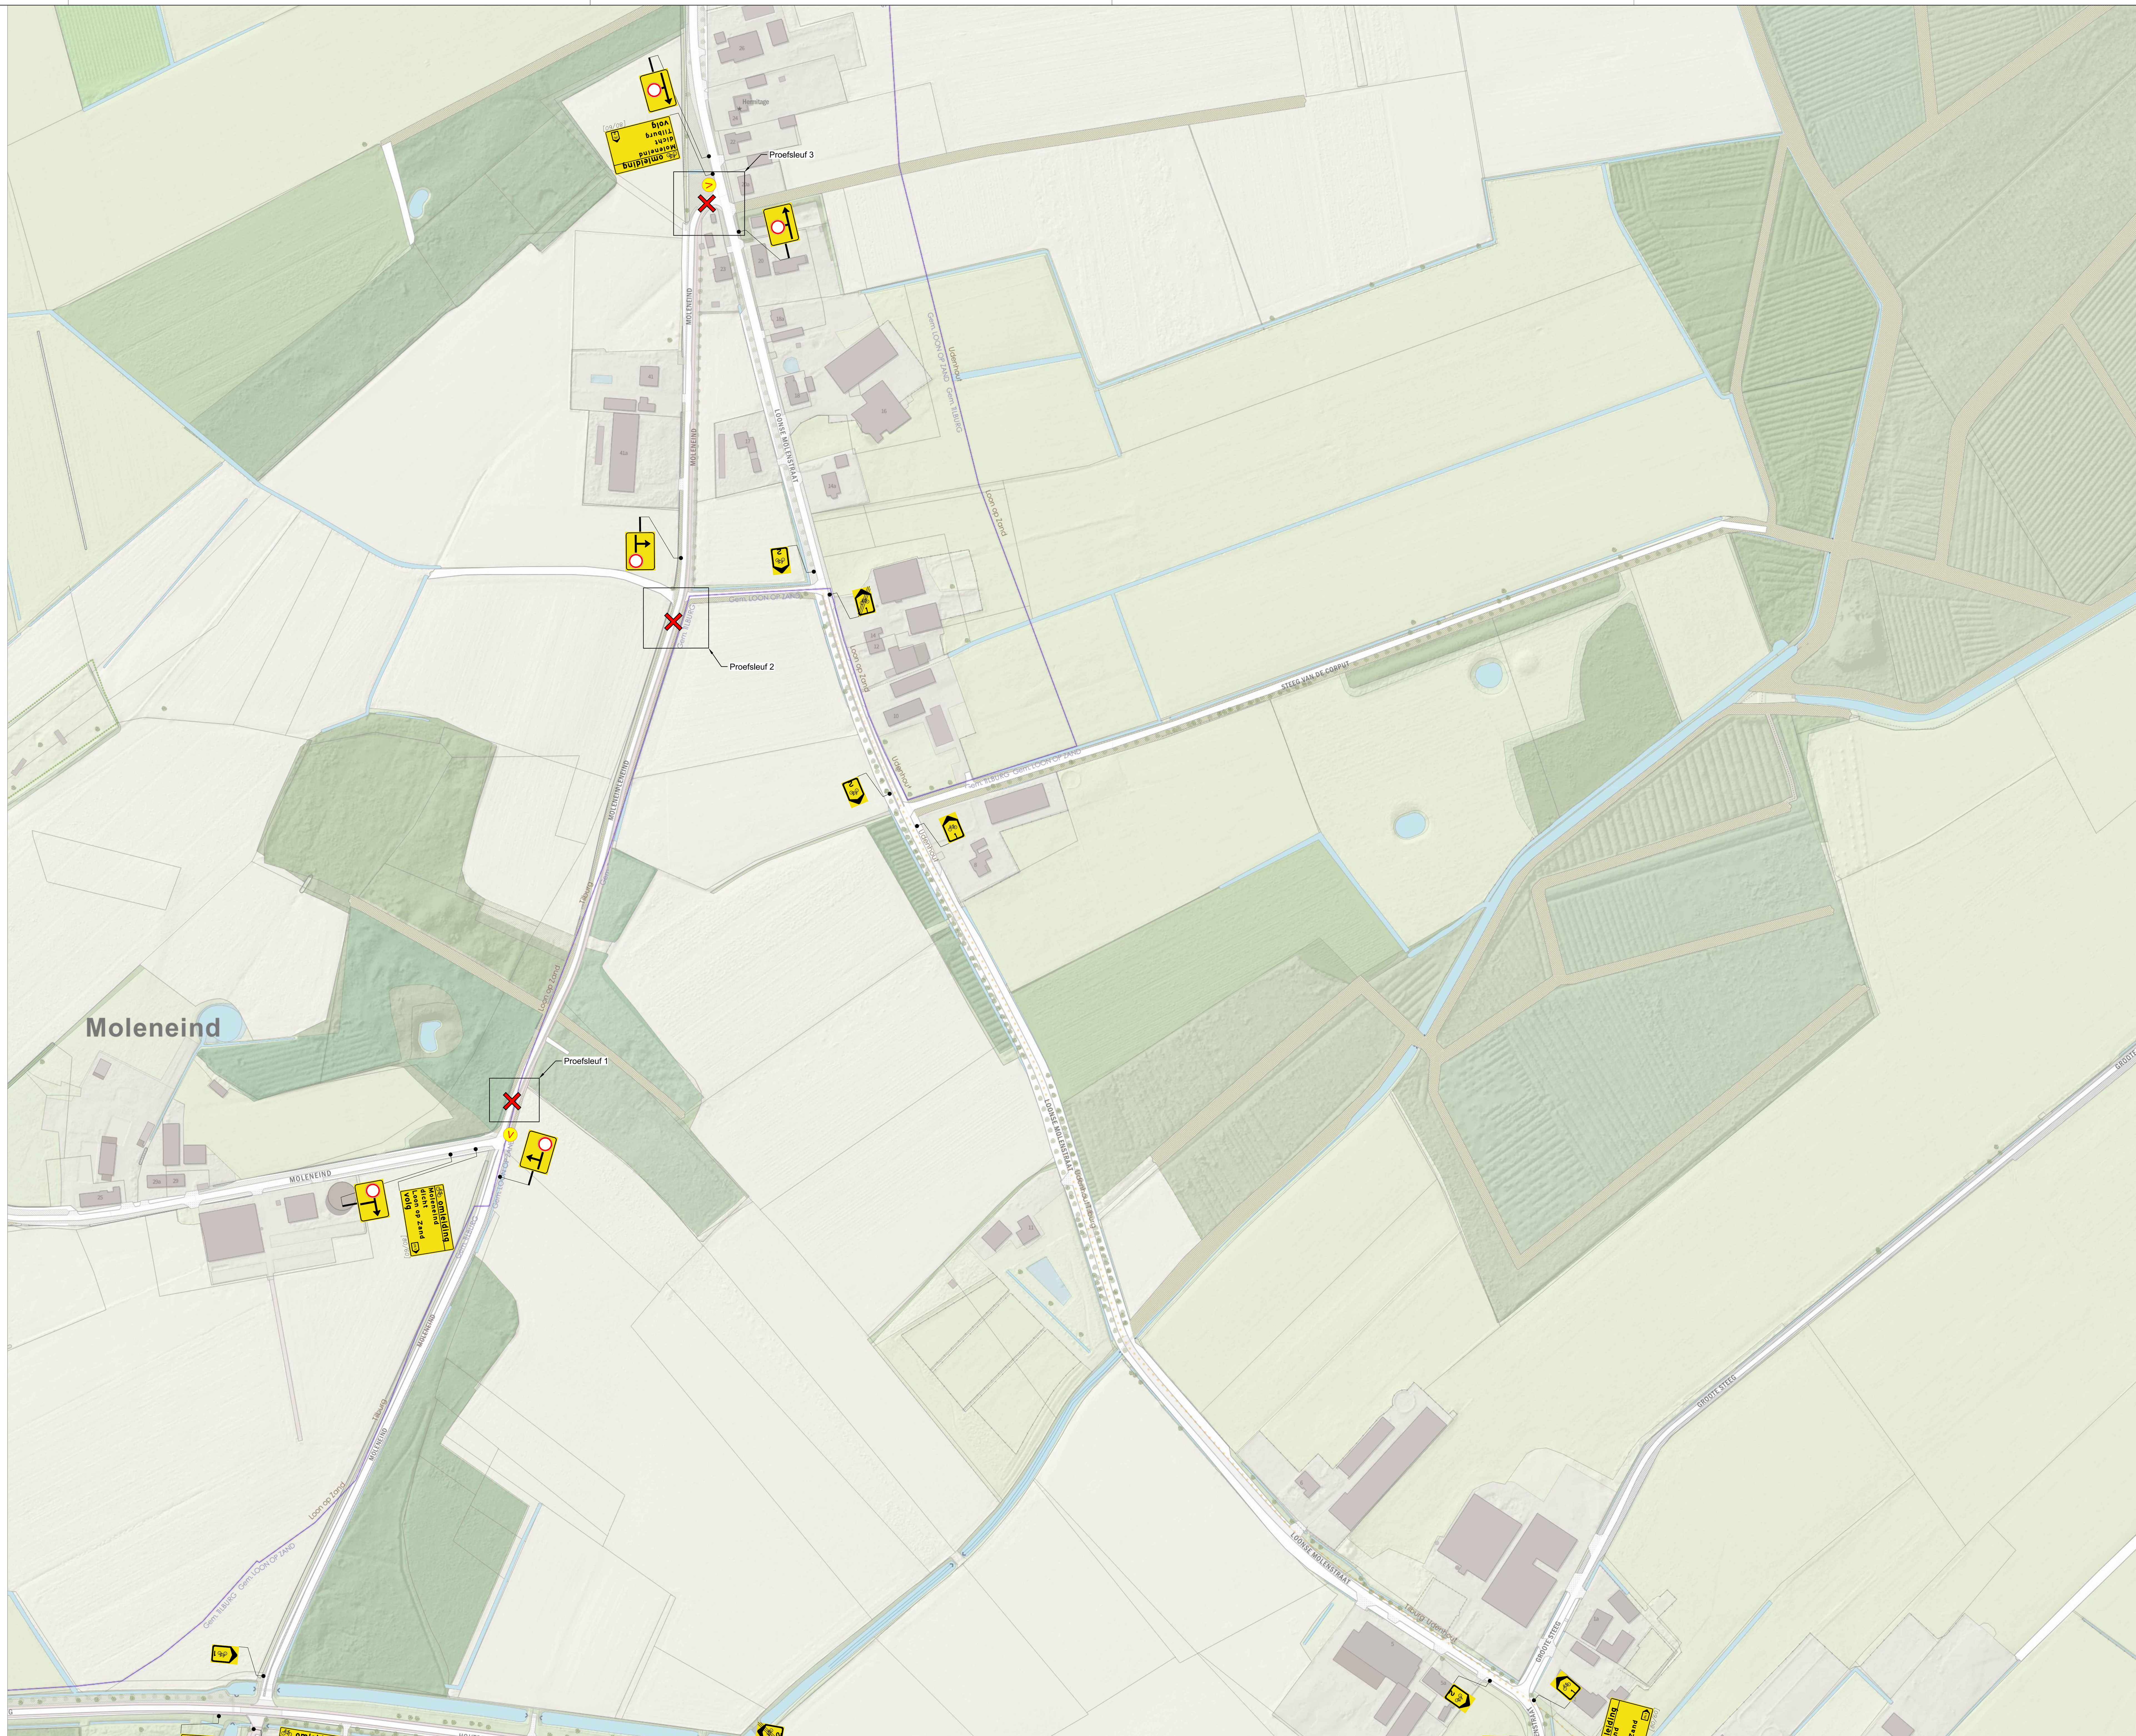

Legenda

- werkvak
- afsluiting / afgesloten wegvak
- letterhoogte
- vooraankondiging:

Deze weg is dicht van dag datum maand tot dag datum maand

GOEDGEKEURD
Door R.Ke op 2:15 pm, 5/21/26

Oriëntatie

Ramudden

RAMUDDEN BV
Tel: +31 13 21 32 202
Email: info@ramudden.nl
Website: www.ramudden.nl

NCK 2021.844 BRL9101.H491

opdrachtgever:

CJM VAN GAAL
AANNEMINGSBEDRIJF

Moleneind - Udenhout

Proefsleuven

Tijdelijke verkeersmaatregelen
Afzetting en omleiding

tekenaar: TME	19-05-26	vrijgave: JGE	19-05-26
versie: 1.0		blad: 1	van: 1
schaal: n.v.t.		formaat: A0	
tekeningnr.: **202630989-001**			

© Ramudden BV