


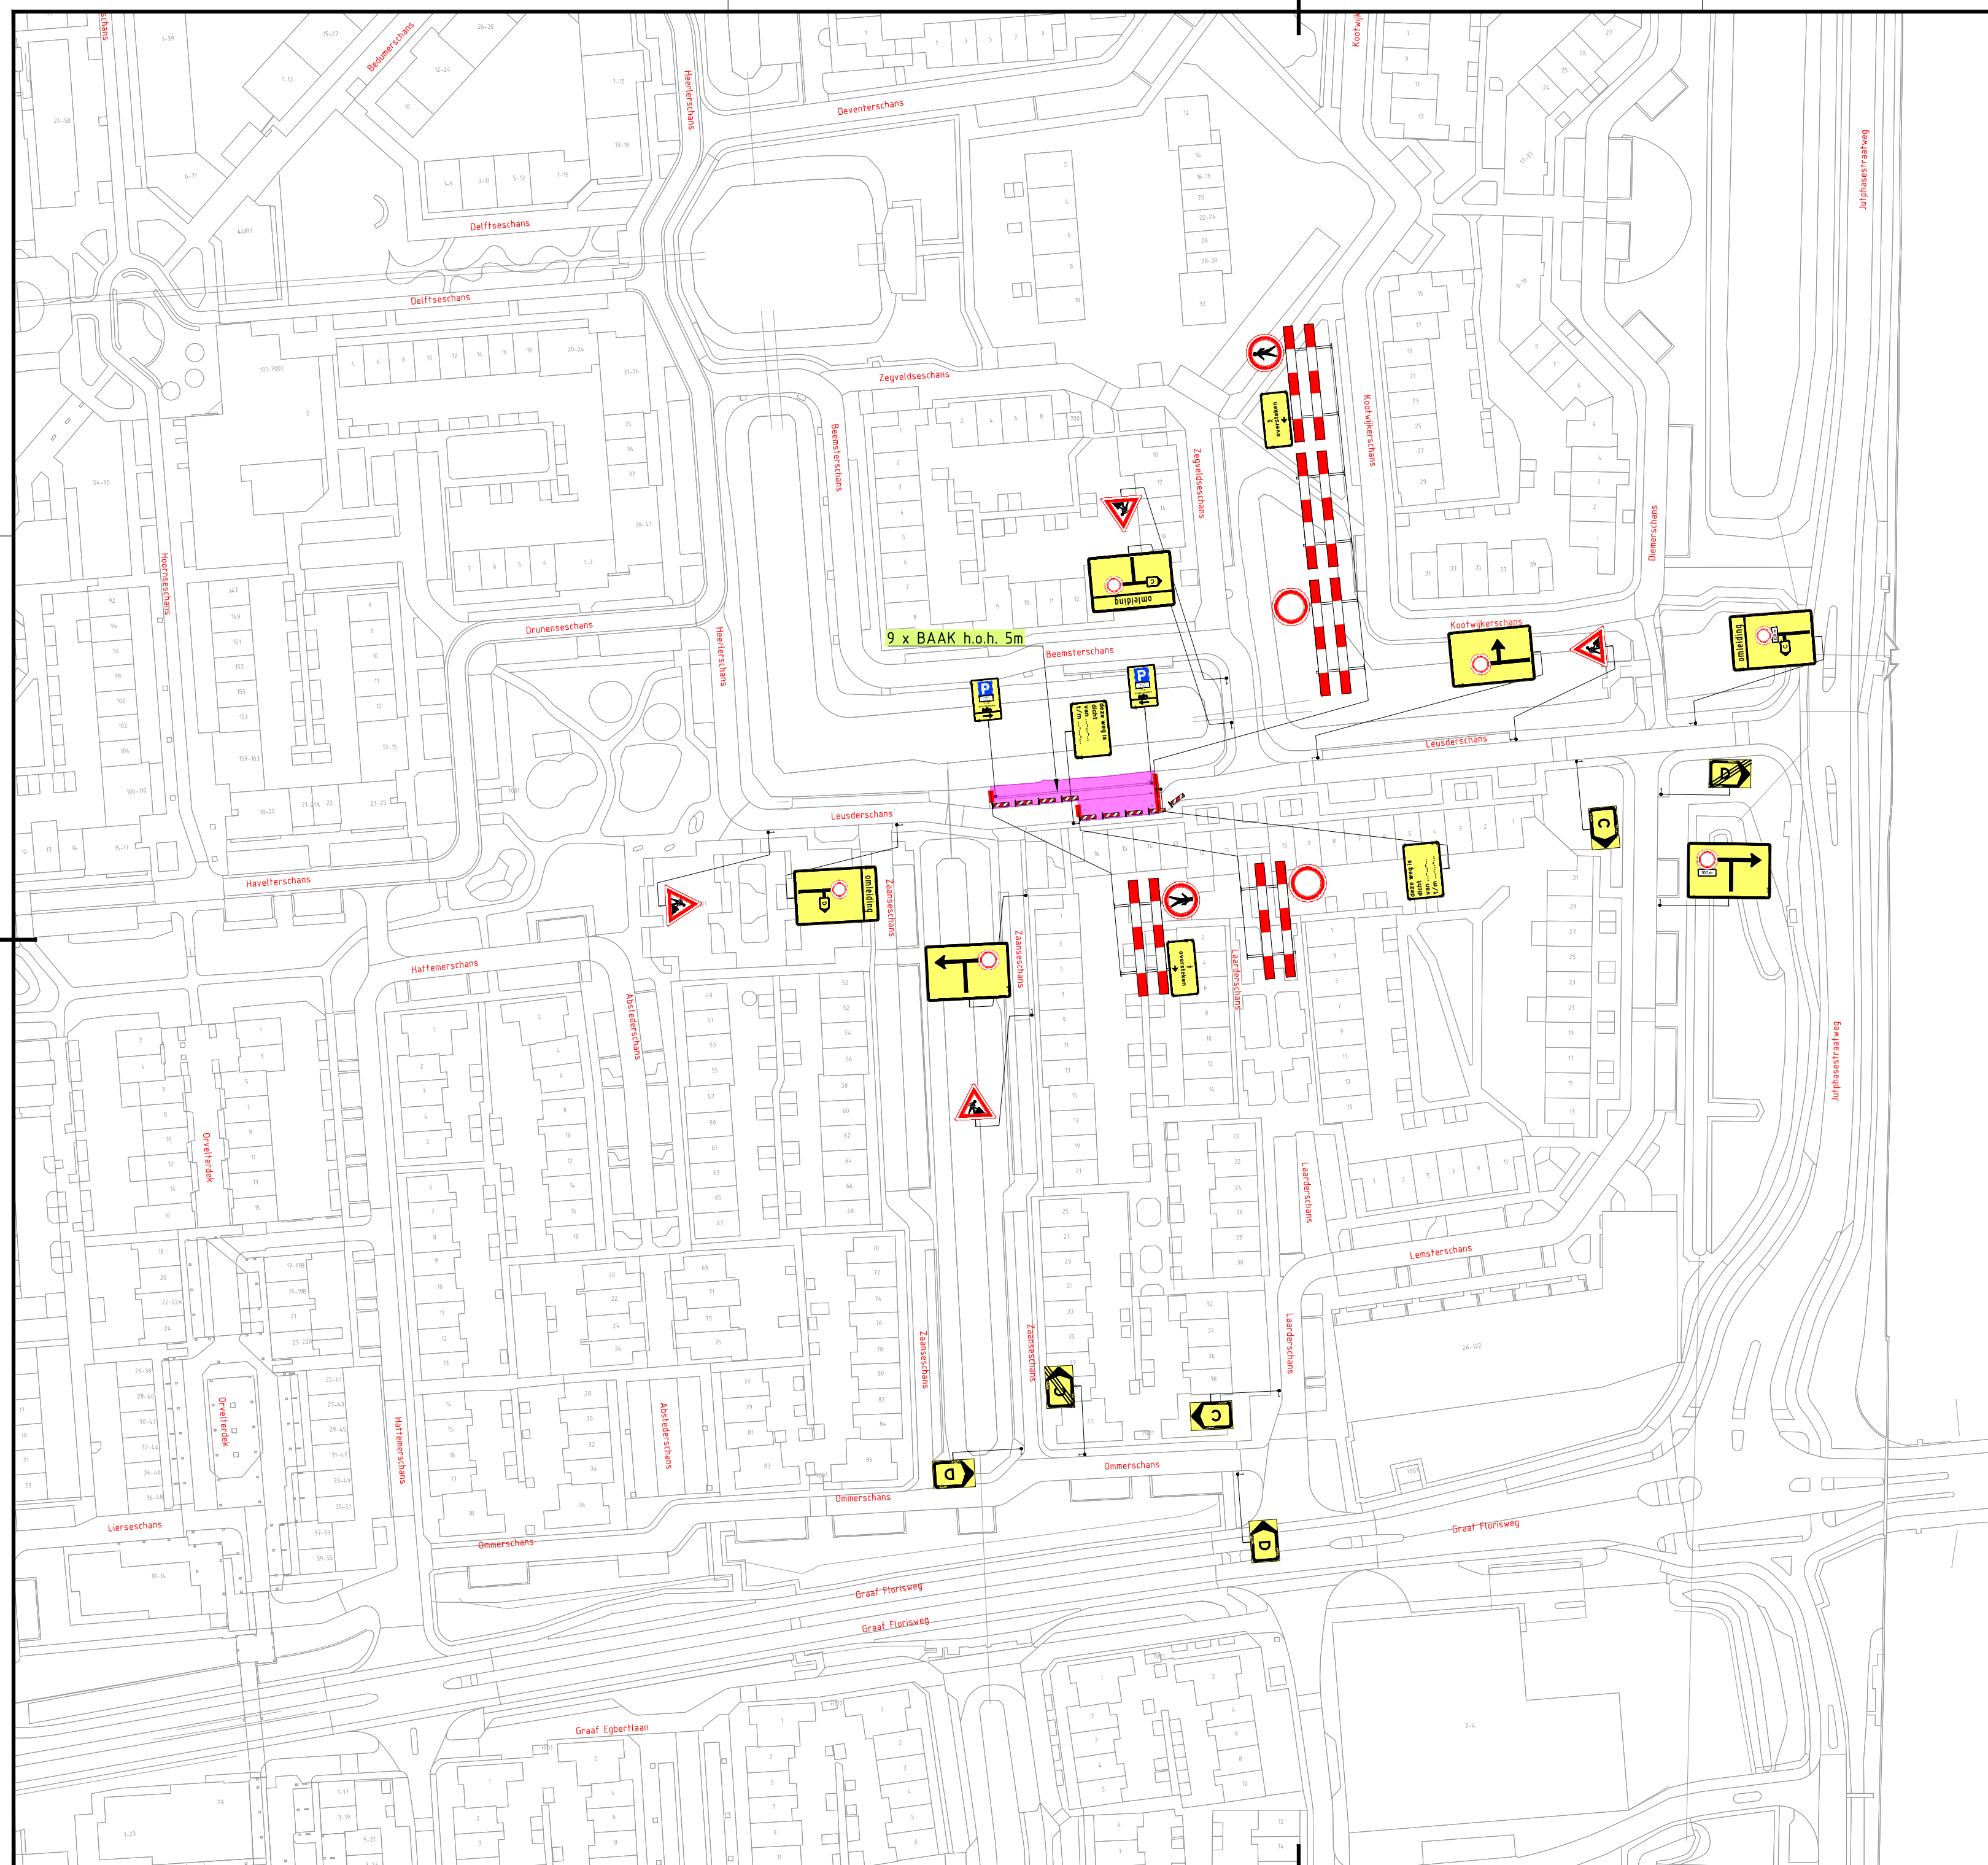

LEGENDA

☐ Werkvak

1	04-06-26	Joost Morren	Sander Rijpsma	CONCEPT
Version:	Datum:	Getekend:	Vrijgegeven:	Omschrijving / Status:
 INFRA SUPPORT			REGIOVESTIGING UTRECHT Rumpsterweg 6 3981 AK Bunnik 030 - 30 31 300 infra.support@buko.nl	
Project: Leuserschans 16 Nieuwegein			 	
Onderdeel: Leuserschans 16, Nieuwegein Fase: 1				
Boss nr.: 731613			Schaal: 1:1000	
Documenttype: Bebodingsplan			Formaat: A2	
Blad: 1 van 1			Tekening nr. 26.10.0524.1	
 Aanvullende gegevens: BR19101 Cert.Nr. NCK.2025.BR19101.2500004-1			- Conflicterende bebodding afpakken/afkruisen - De locatie van de bebodding is indicatief, exacte locatie wordt in het werk bepaald - Afzettingen en omleidingen conform regelgeving CROW 96a/b	