



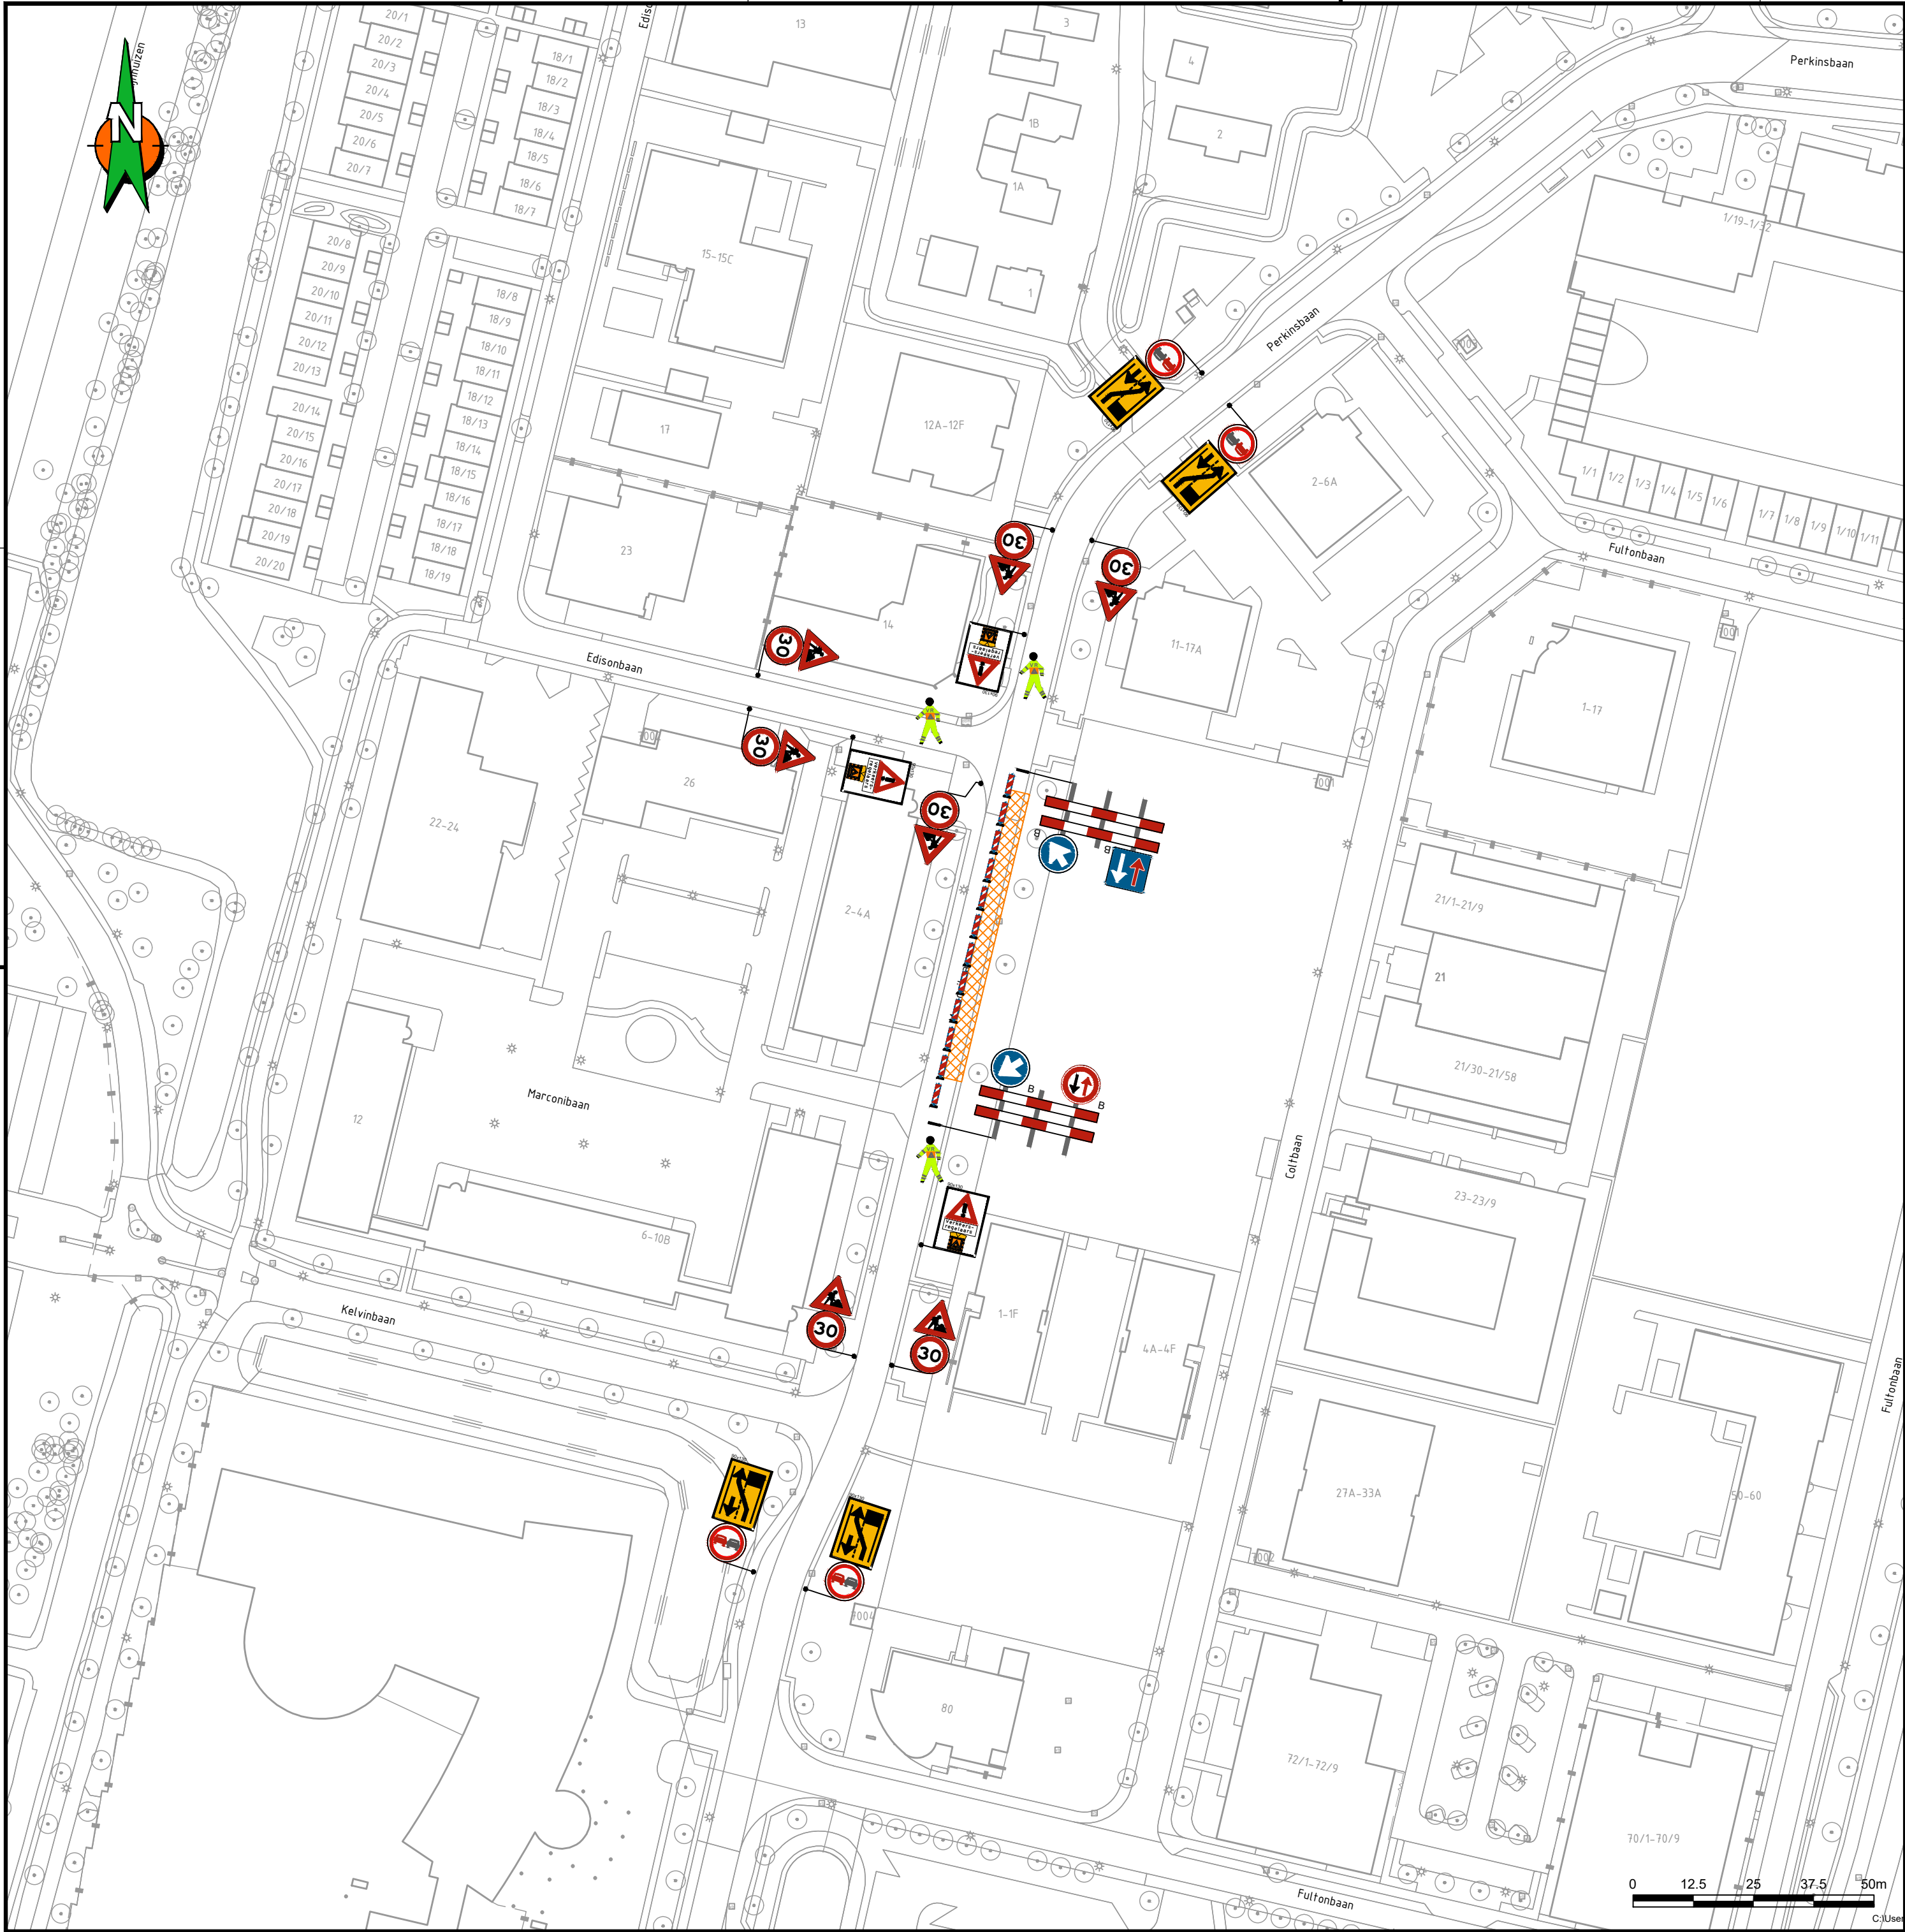

Locatie

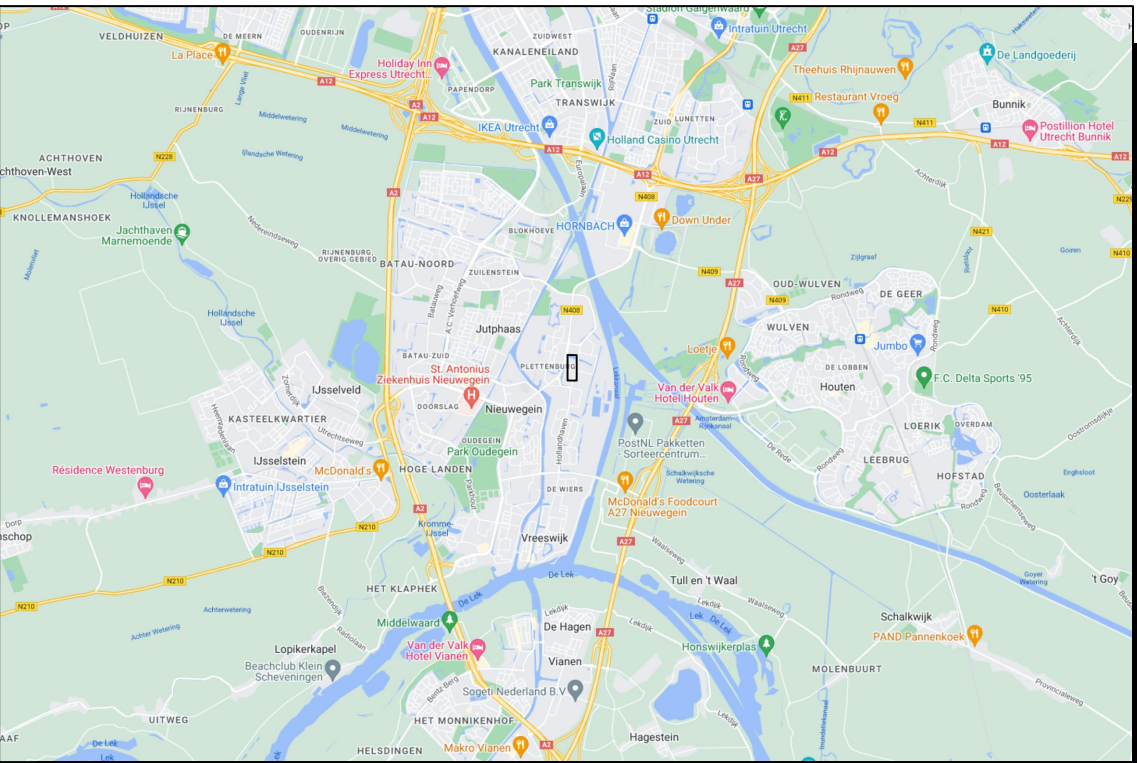

Opmerkingen

- Bij ernstige verkeershinder (afsluitingen e.d.) min. 2 weken voor aanvang werk infoborden plaatsen.
- Conflicterende bewegwijzering en bebording afplakken indien werkzaamheden langer dan 24h. (bij gebruik van tape mag het af te plakken bord niet beschadigd raken)
- Voor maatvoering (zover niet is aangegeven), maten hanteren zoals vermeld in de publicaties werk in uitvoering 96a en 96b van de CROW.

Legenda

- RVV bord reflectieklasse III
- WIU, reflectieklasse III
- werkvak

aantal	voorbeeld		
2		2	
3		6	
1		2	
1		16	
1		3	
1			
1			

Opdrachtgever:

Project: Marconibaan Nieuwegein

Omschrijving: Situatietekening verkeersmaatregelen afzettings/omleidingsplan



BAM Infra Verkeerstechniek bv
Vestiging: Plantijnweg 32
Postadres: Postbus 170
Telefoon: 0345 - 54 74 74
Internet: www.baminfra.nl
info@baminfra.nl



Schaal: 1:1000	Opgesteld: Geldhof, Martin	Paraaf:
Blad nummer: 1 van 1	Gecontroleerd:	Datum: 19-12-2024
Formaat: A2.L	Vrijgegeven:	Paraaf:
Tekeningnummer: COP.01634.01.09/001		Datum:
Status: CONCEPT	Versie: A1.2	Datum: 19 december 2024