


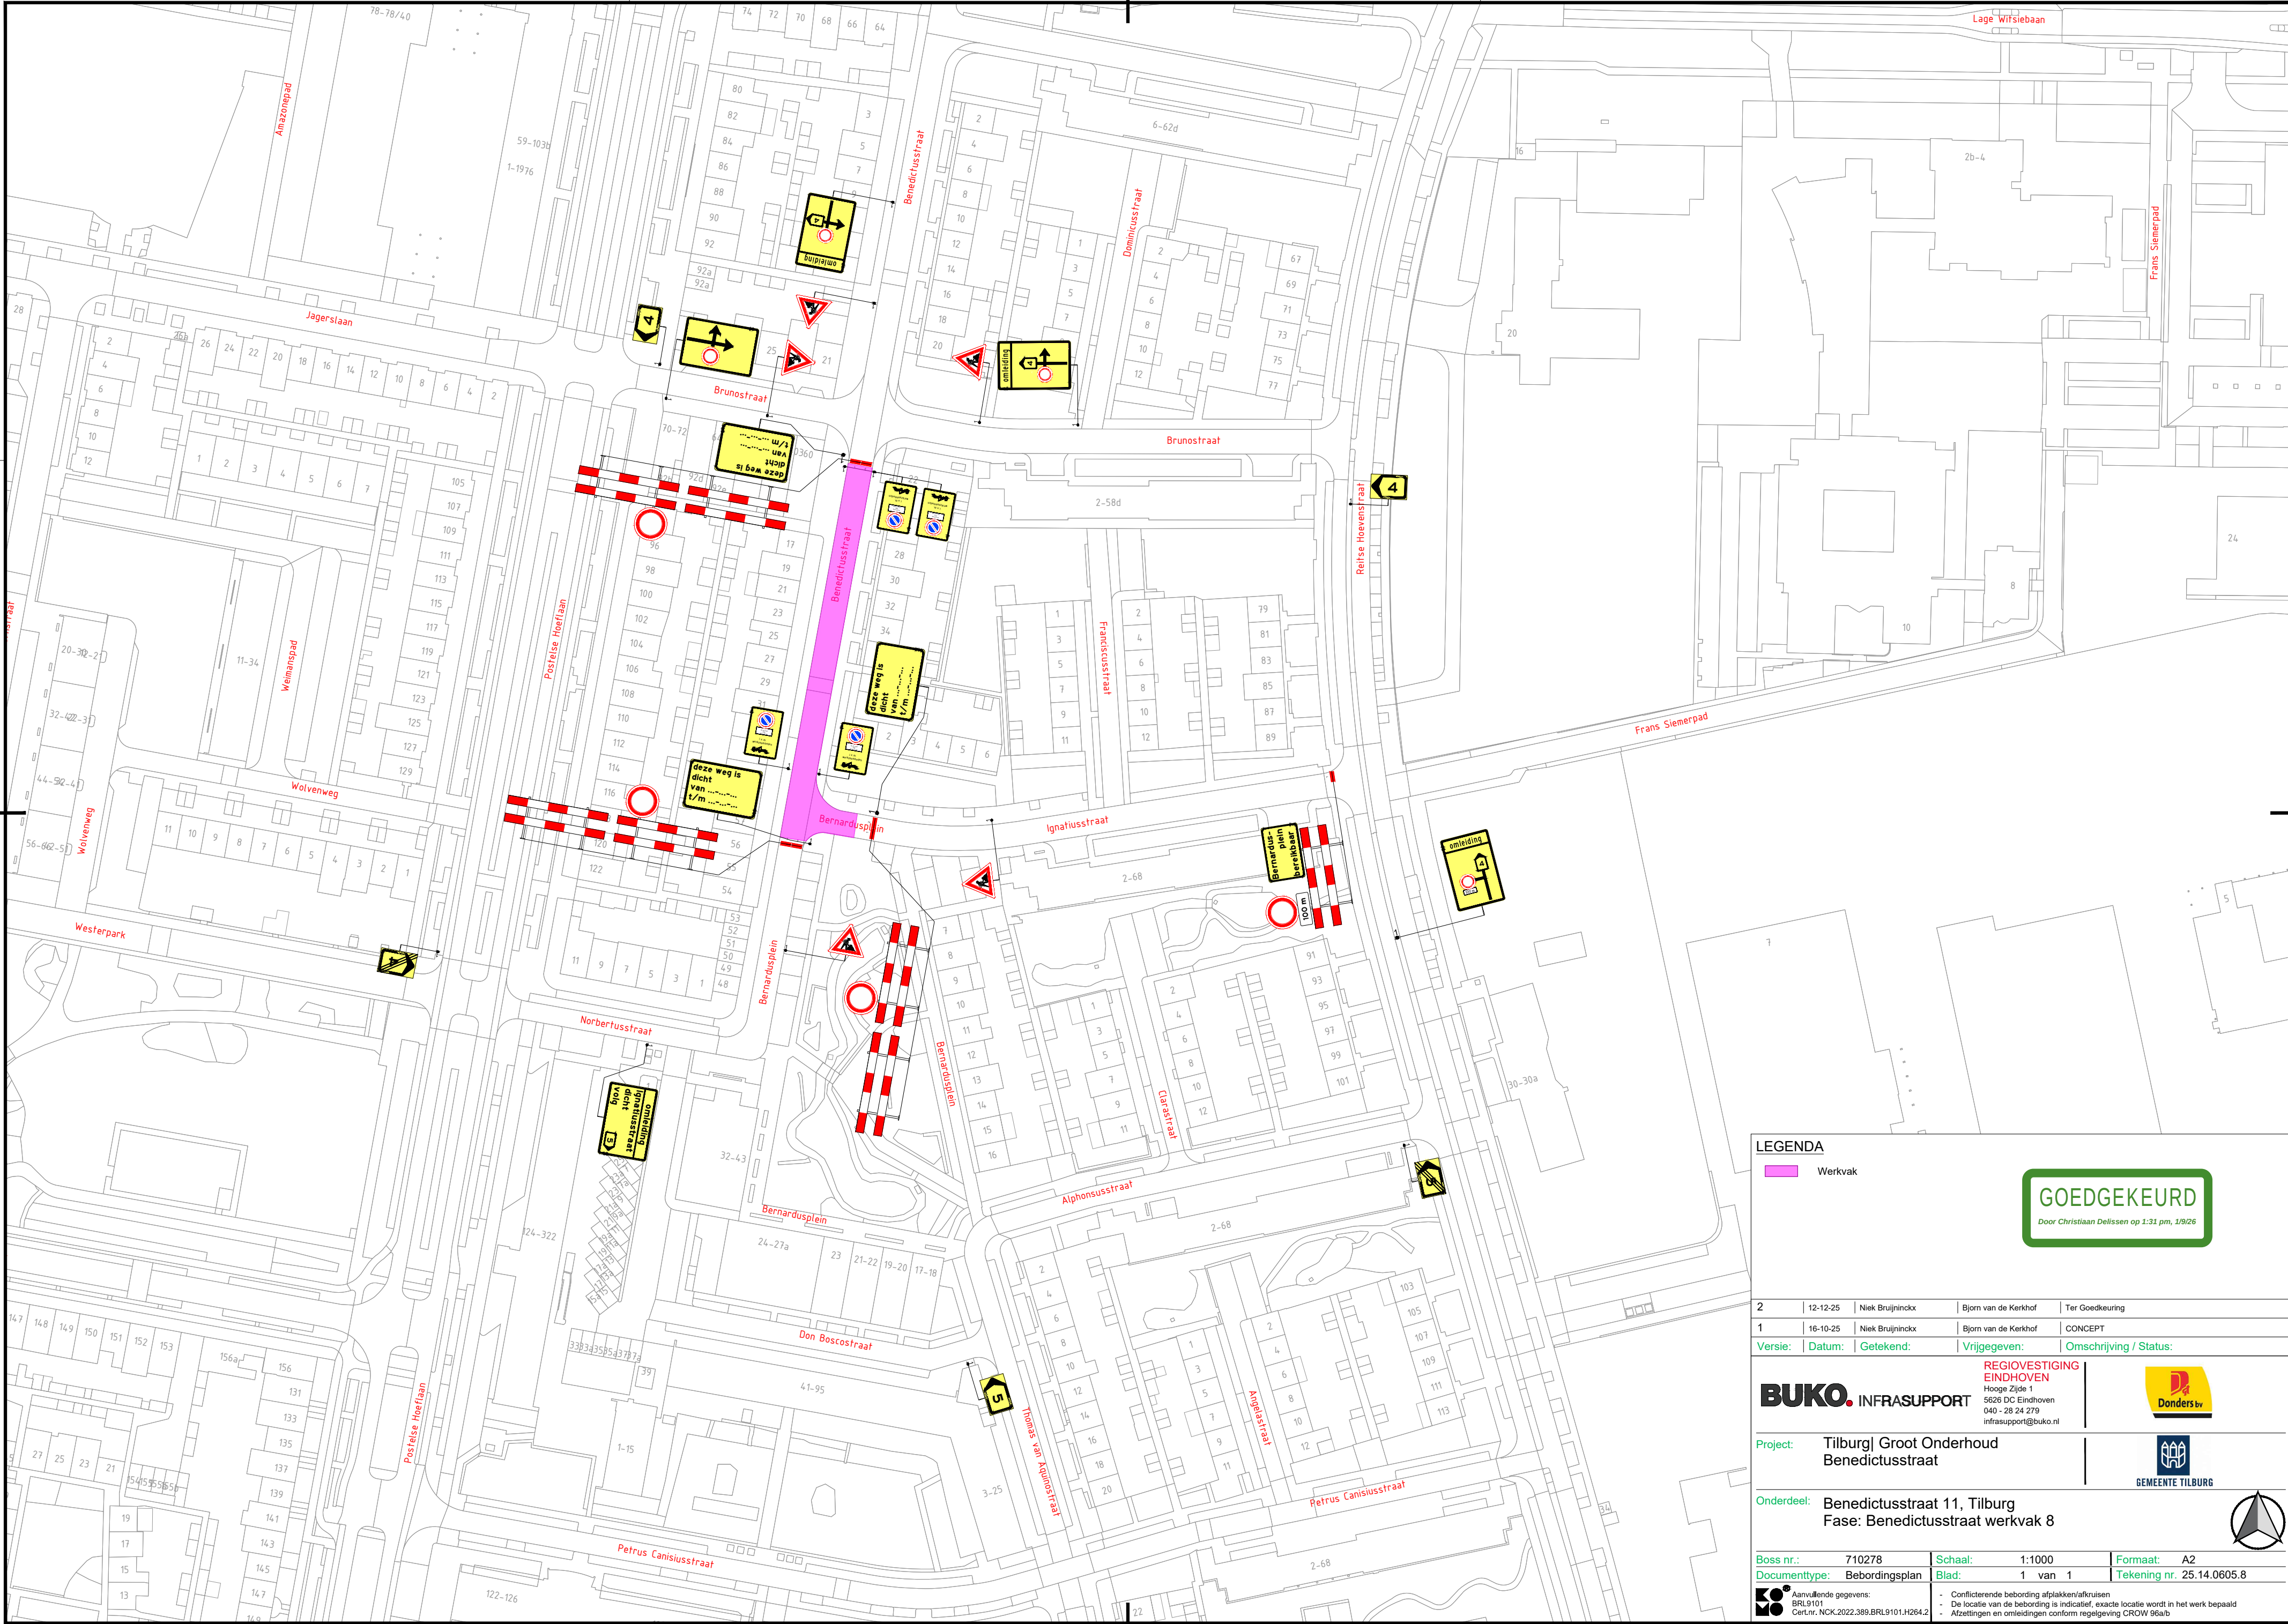

LEGENDA

Werkvak

GOEDGEKEURD

Door Christiaan Delissen op 1:31 pm, 1/9/26

2	12-12-25	Niek Bruijninx	Bjorn van de Kerkhof	Ter Goedkeuring
1	16-10-25	Niek Bruijninx	Bjorn van de Kerkhof	CONCEPT
Versie:	Datum:	Getekend:	Vrijgegeven:	Omschrijving / Status:

BUKO. INFRASUPPORT

REGIOVESTIGING
EINDHOVEN
Hooge Zijde 1
5626 DC Eindhoven
040 - 28 24 279
infrasupport@buko.nl

Donders bv

MEERK

GEMEENTE TILBURG

Project: Tilburg| Groot Onderhoud
Benedictusstraat

Onderdeel: Benedictusstraat 11, Tilburg
Fase: Benedictusstraat werkvak 8

Boss nr.: 710278	Schaal: 1:1000	Formaat: A2
Documenttype: Bebodingsplan	Blad: 1 van 1	Tekening nr. 25.14.0605.8

BO

Aanvullende gegevens:
BRL9101
CerLnr, NCK, 2022, 389, BRL9101, H264.2

- Conflicterende bebodding afplakken/afkruisen
- De locatie van de bebodding is indicatief, exacte locatie wordt in het werk bepaald
- Afzettingen en omlidingen conform regelgeving CROW 96a/b