


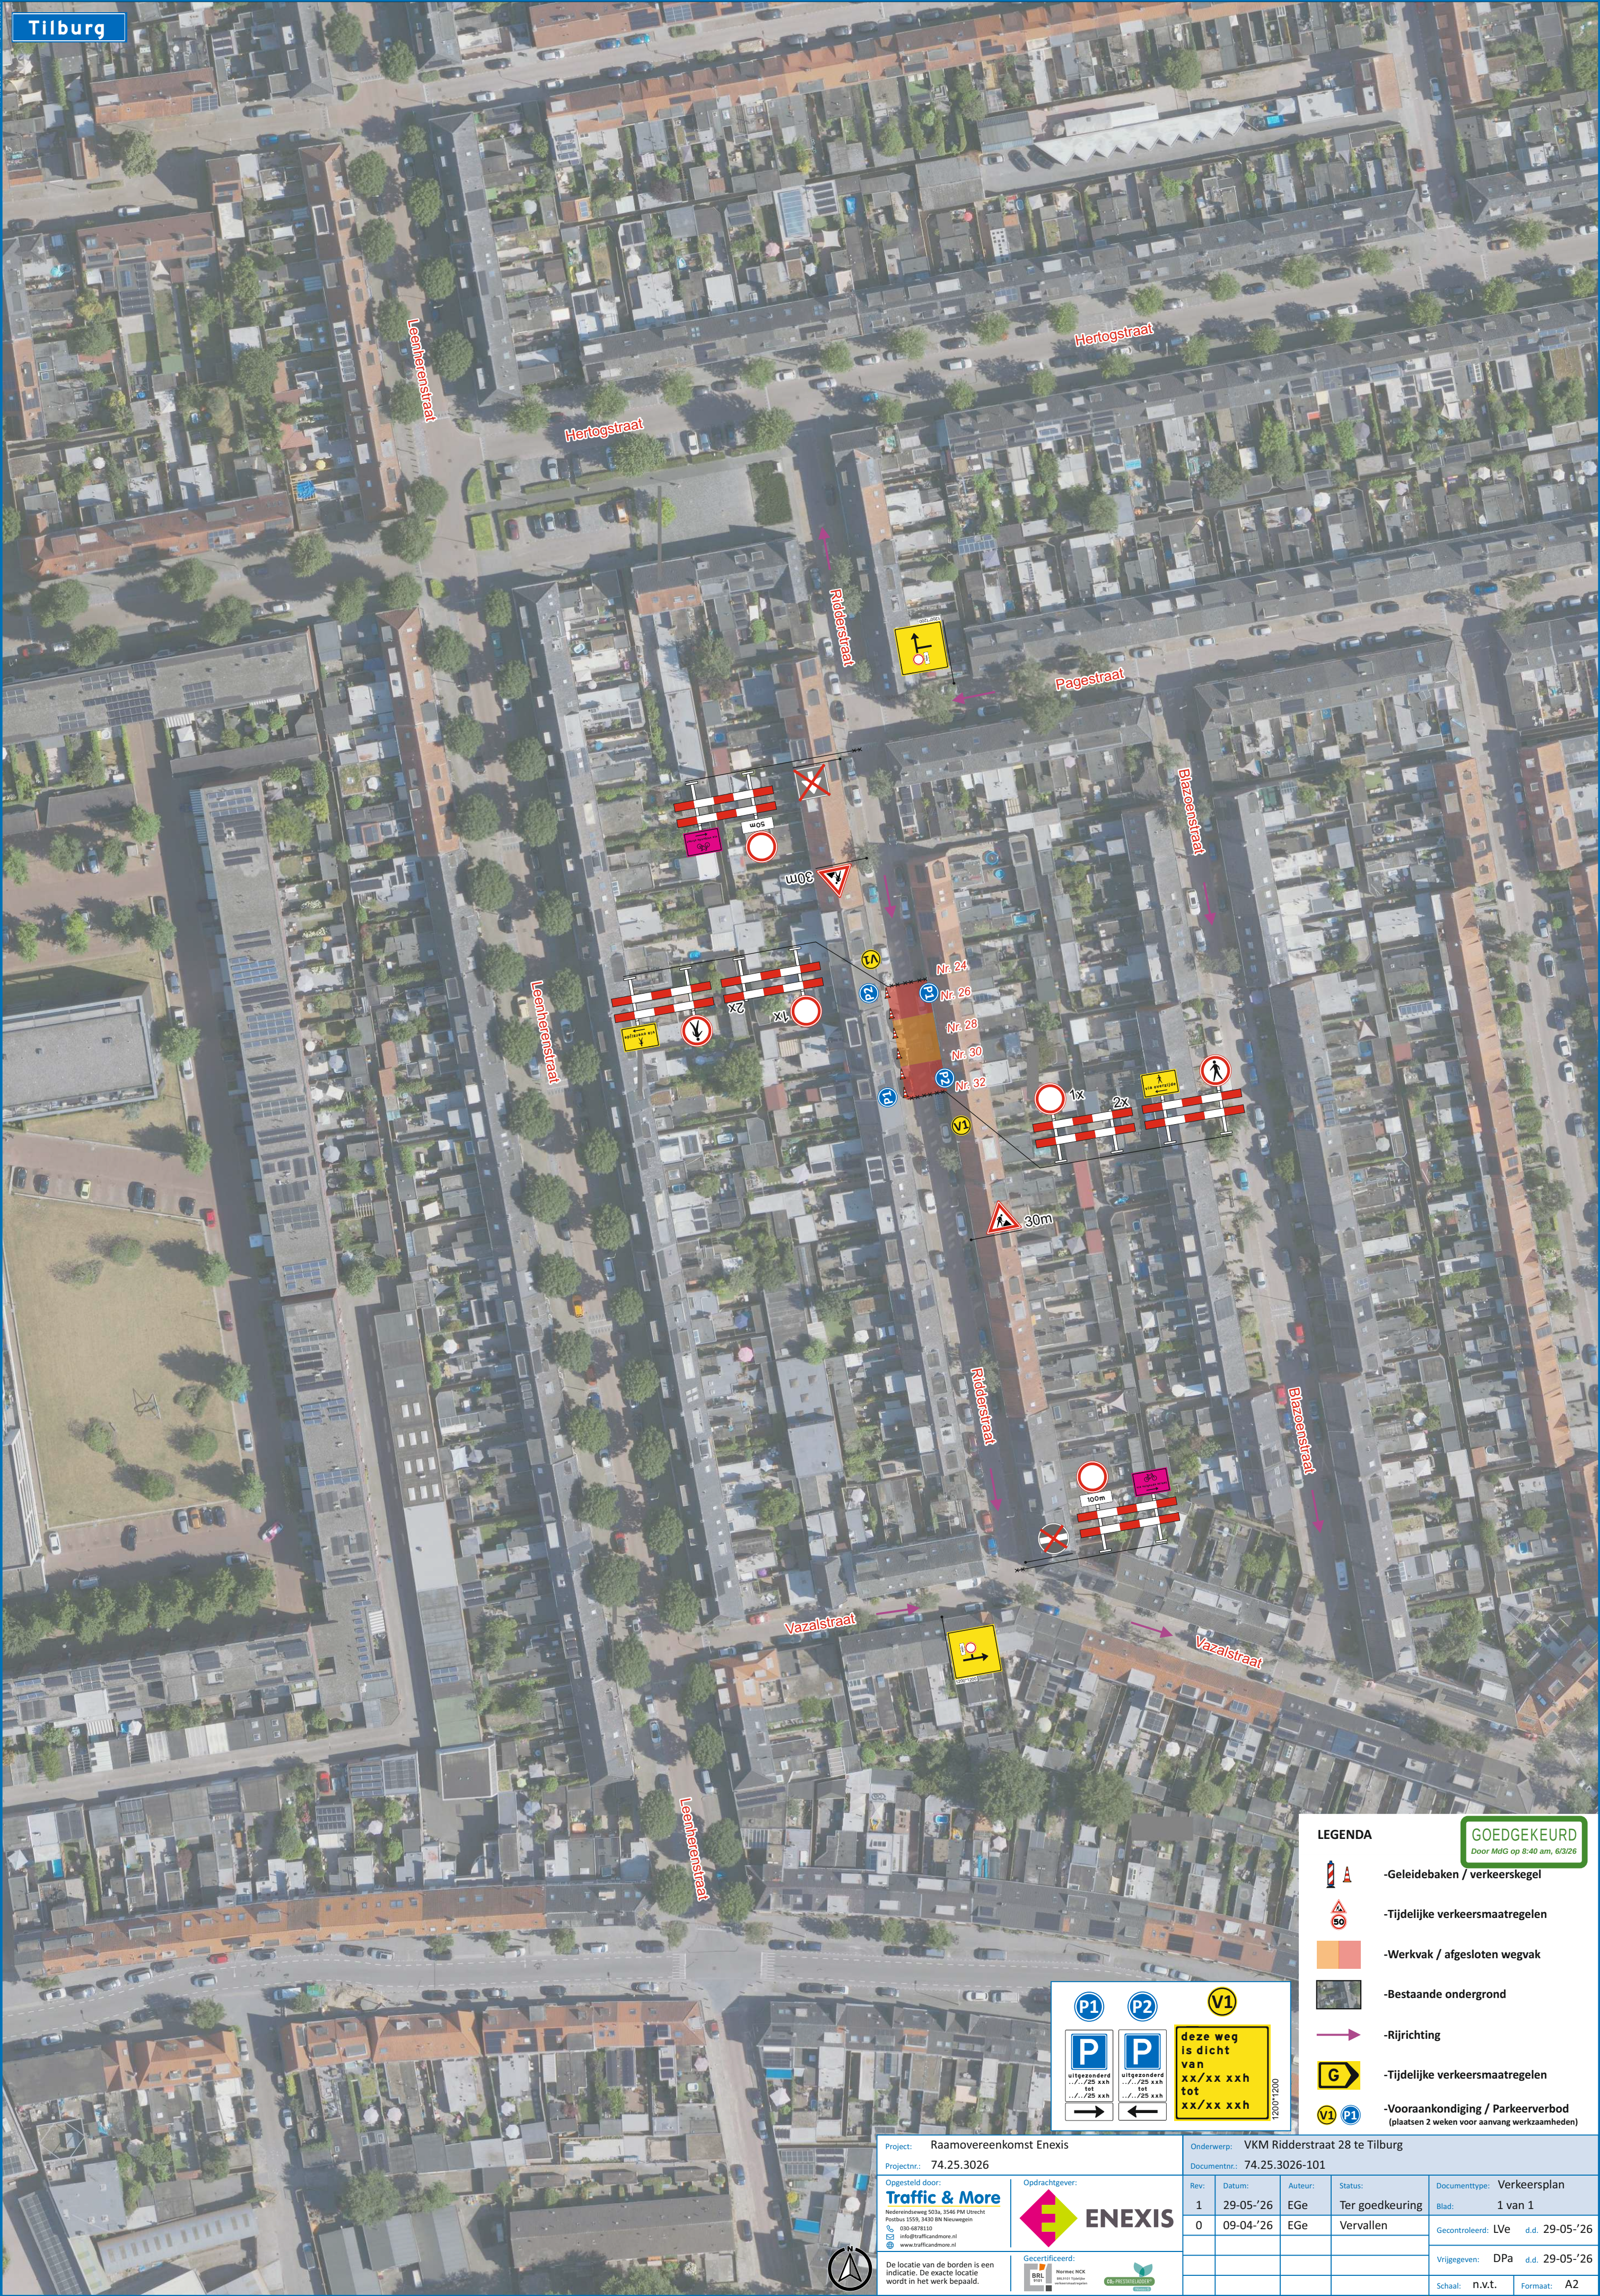

Tilburg

Leenhavenstraat

Hertogstraat

Hertogstraat

Ridderstraat

Pagestraat

Blaauwstraat

Leenhavenstraat

Vazalstraat

Vazalstraat

Leenhavenstraat

LEGENDA

GOEDGEKEURD
Door MdG op 8:40 am, 6/3/26

- Geleidebaken / verkeerskegel
- Tijdelijke verkeersmaatregelen
- Werkvak / afgesloten wegvak
- Bestaande ondergrond
- Rijrichting
- Tijdelijke verkeersmaatregelen
- Vooraankondiging / Parkeerverbod (plaatsen 2 weken voor aanvang werkzaamheden)

P1

P2

V1

P

P

deze weg is dicht van xx/xx xxh tot xx/xx xxh

1200'1200

Project: Raamovereenkomst Enexis		Onderwerp: VKM Ridderstraat 28 te Tilburg	
Projectnr.: 74.25.3026		Documentnr.: 74.25.3026-101	
Opgesteld door: Traffic & More		Rev: 1	Datum: 29-05-'26
Opdrachtgever: ENEXIS		Auteur: EGe	Status: Ter goedkeuring
Gecertificeerd: GRIJPE		0	09-04-'26
De locatie van de borden is een indicatie. De exacte locatie wordt in het werk bepaald.		Documenttype: Verkeersplan	
		Blad: 1 van 1	
		Gecontroleerd: LVE d.d. 29-05-'26	
		Vrijgegeven: DPa d.d. 29-05-'26	
		Schaal: n.v.t. Formaat: A2	