


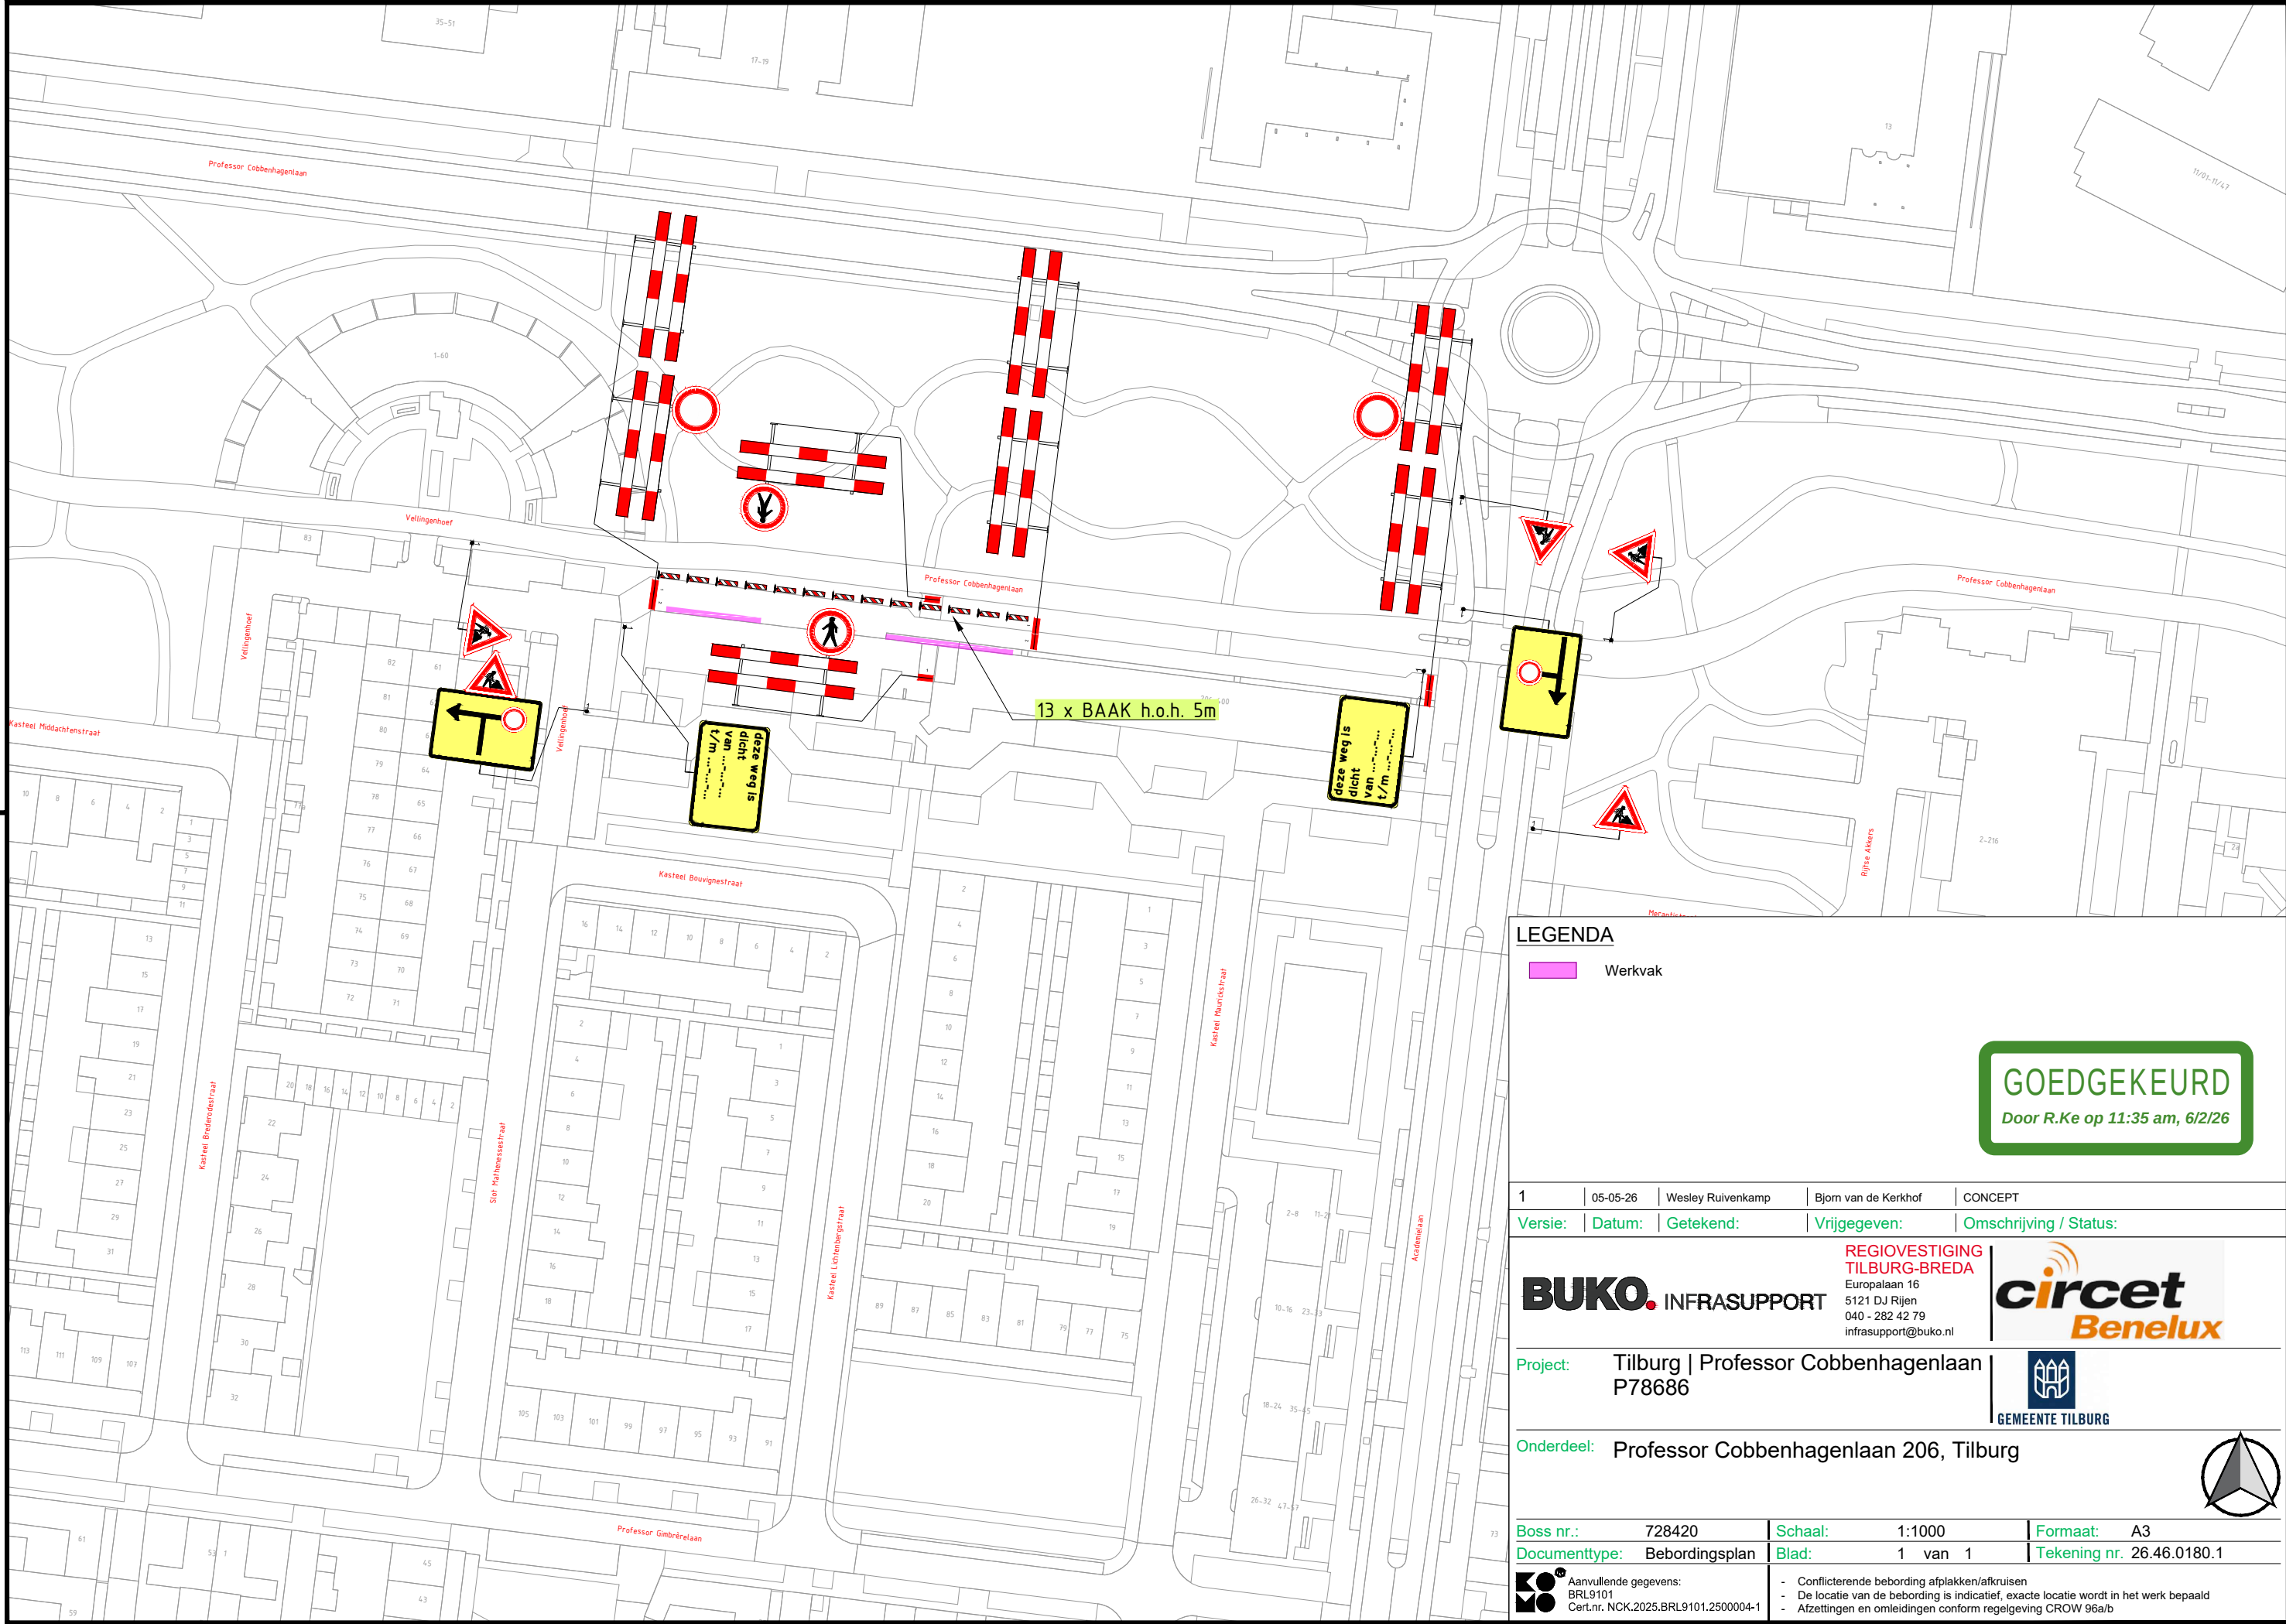

LEGENDA

Werkvak

GOEDGEKEURD

Door R.Ke op 11:35 am, 6/2/26

1	05-05-26	Wesley Ruivenkamp	Bjorn van de Kerkhof	CONCEPT
Versie:	Datum:	Getekend:	Vrijgegeven:	Omschrijving / Status:
BUKO. INFRASUPPORT REGIOVESTIGING TILBURG-BREDA Europalaan 16 5121 DJ Rijen 040 - 282 42 79 infrasuport@buko.nl			  GEMEENTE TILBURG	
Project:	Tilburg Professor Cobbenhagenlaan P78686			
Onderdeel:	Professor Cobbenhagenlaan 206, Tilburg			
Boss nr.:	728420	Schaal:	1:1000	Formaat: A3
Documenttype:	Bebordingsplan	Blad:	1 van 1	Tekening nr. 26.46.0180.1
 Aanvullende gegevens: BRL9101 Cert.nr. NCK.2025.BRL9101.2500004-1	- Conflicterende bebording afplakken/afkruisen - De locatie van de bebording is indicatief, exacte locatie wordt in het werk bepaald - Afzettingen en omleidingen conform regelgeving CROW 96a/b			