
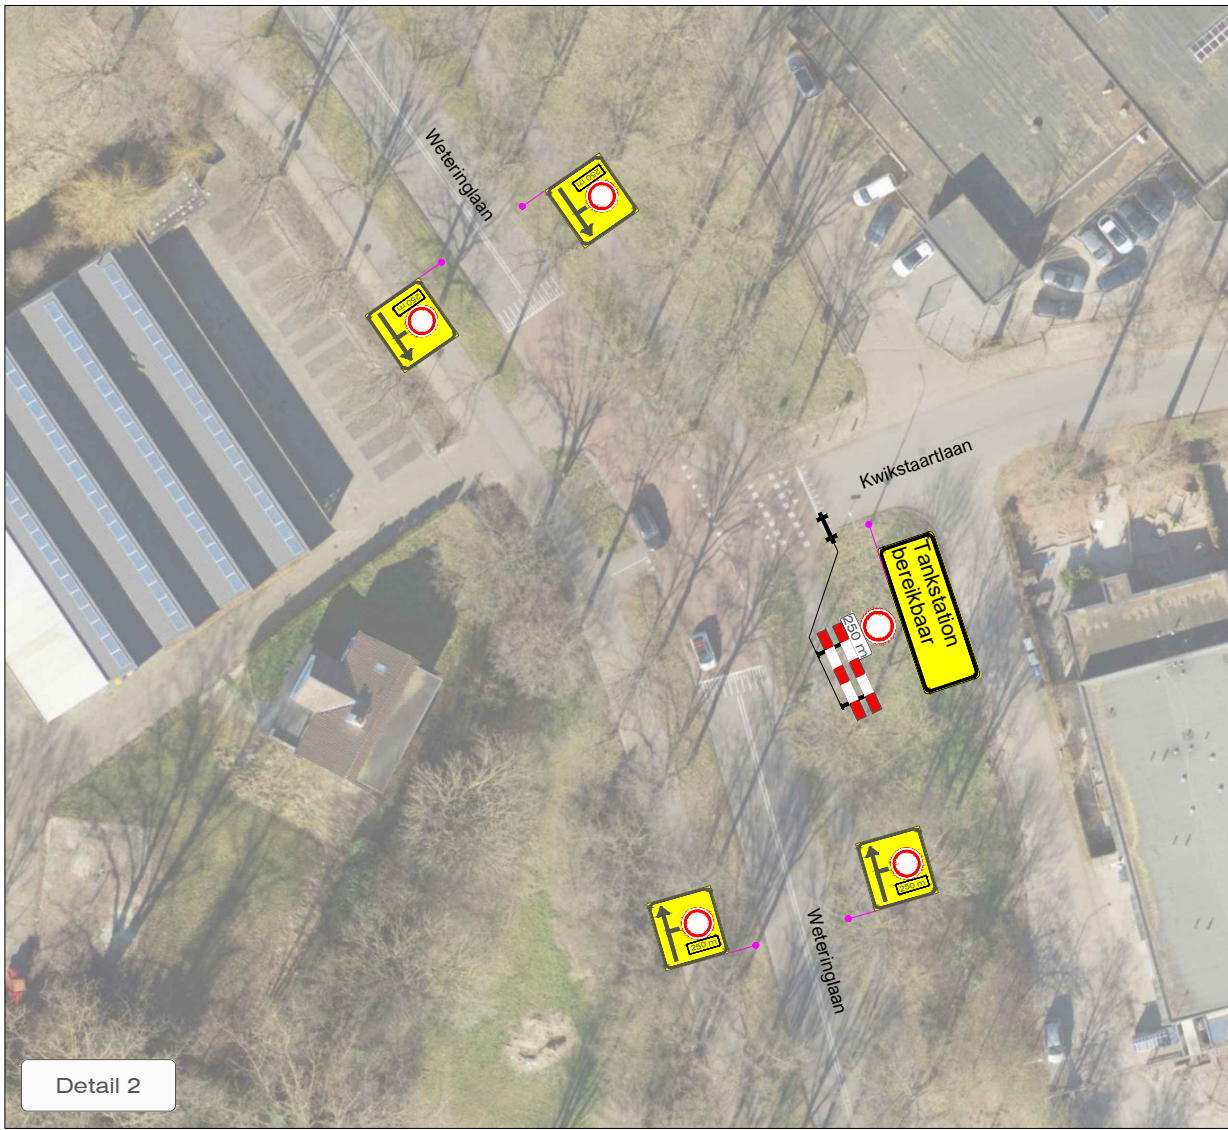
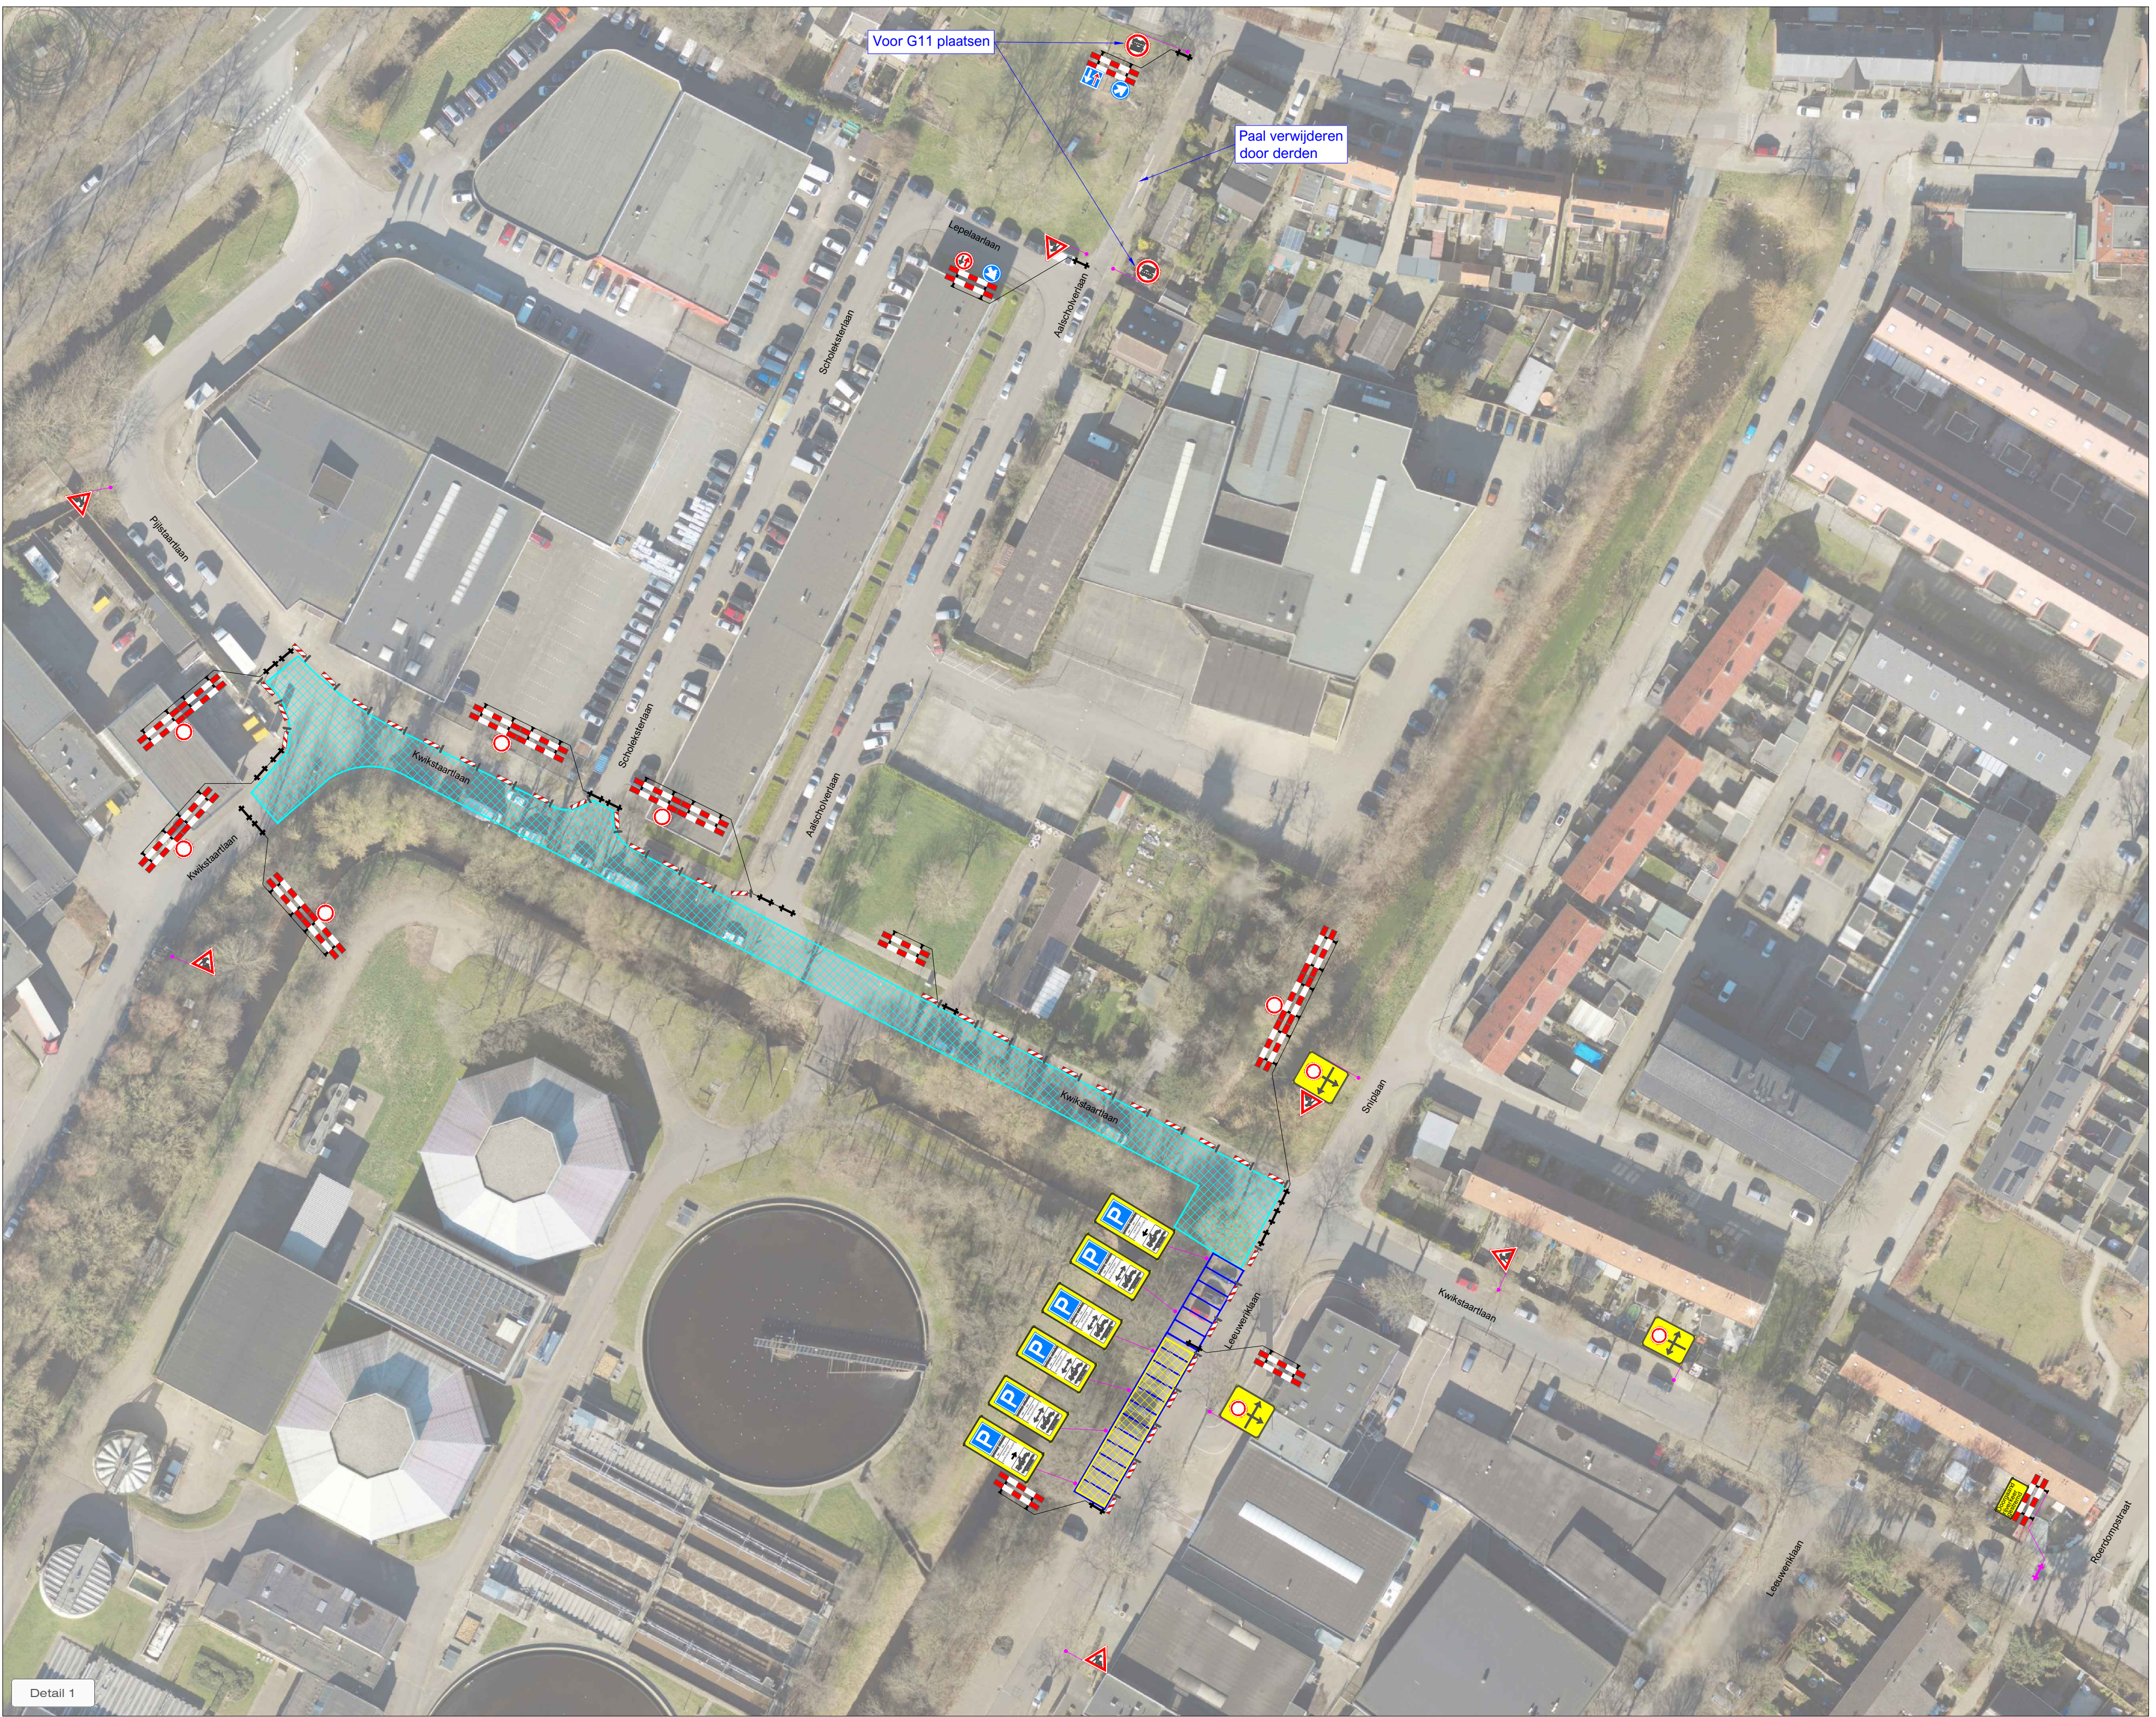
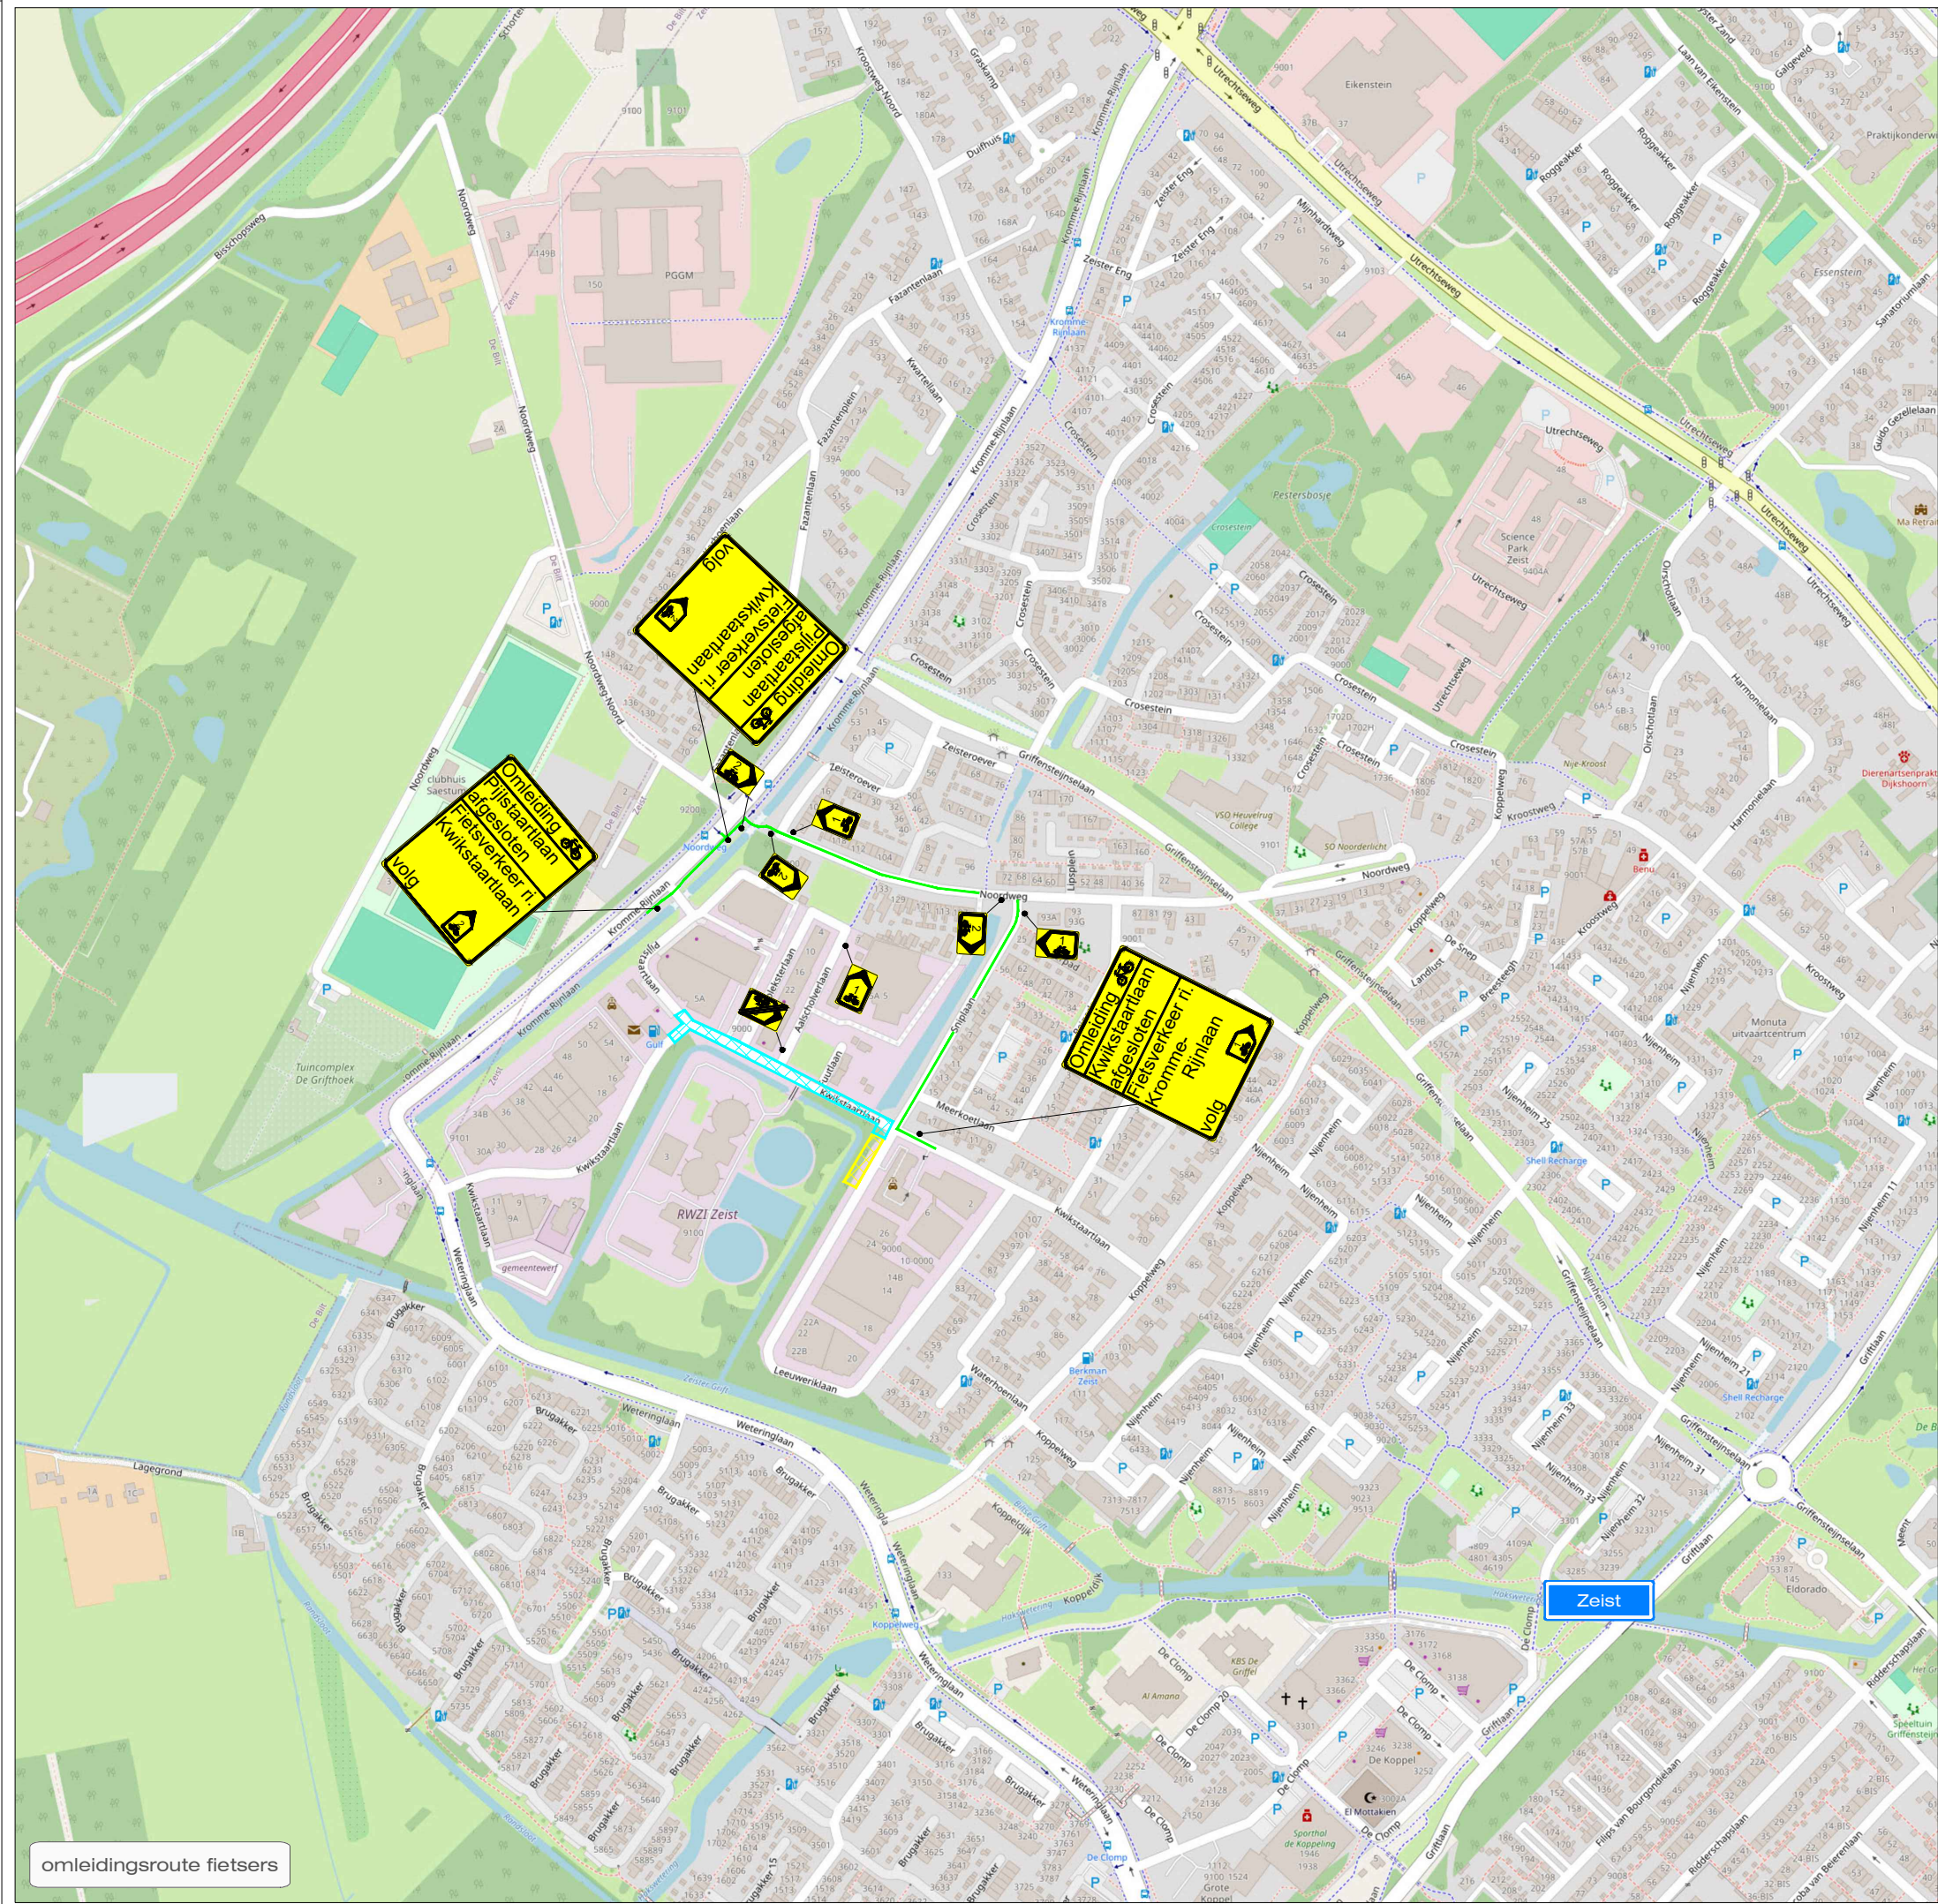


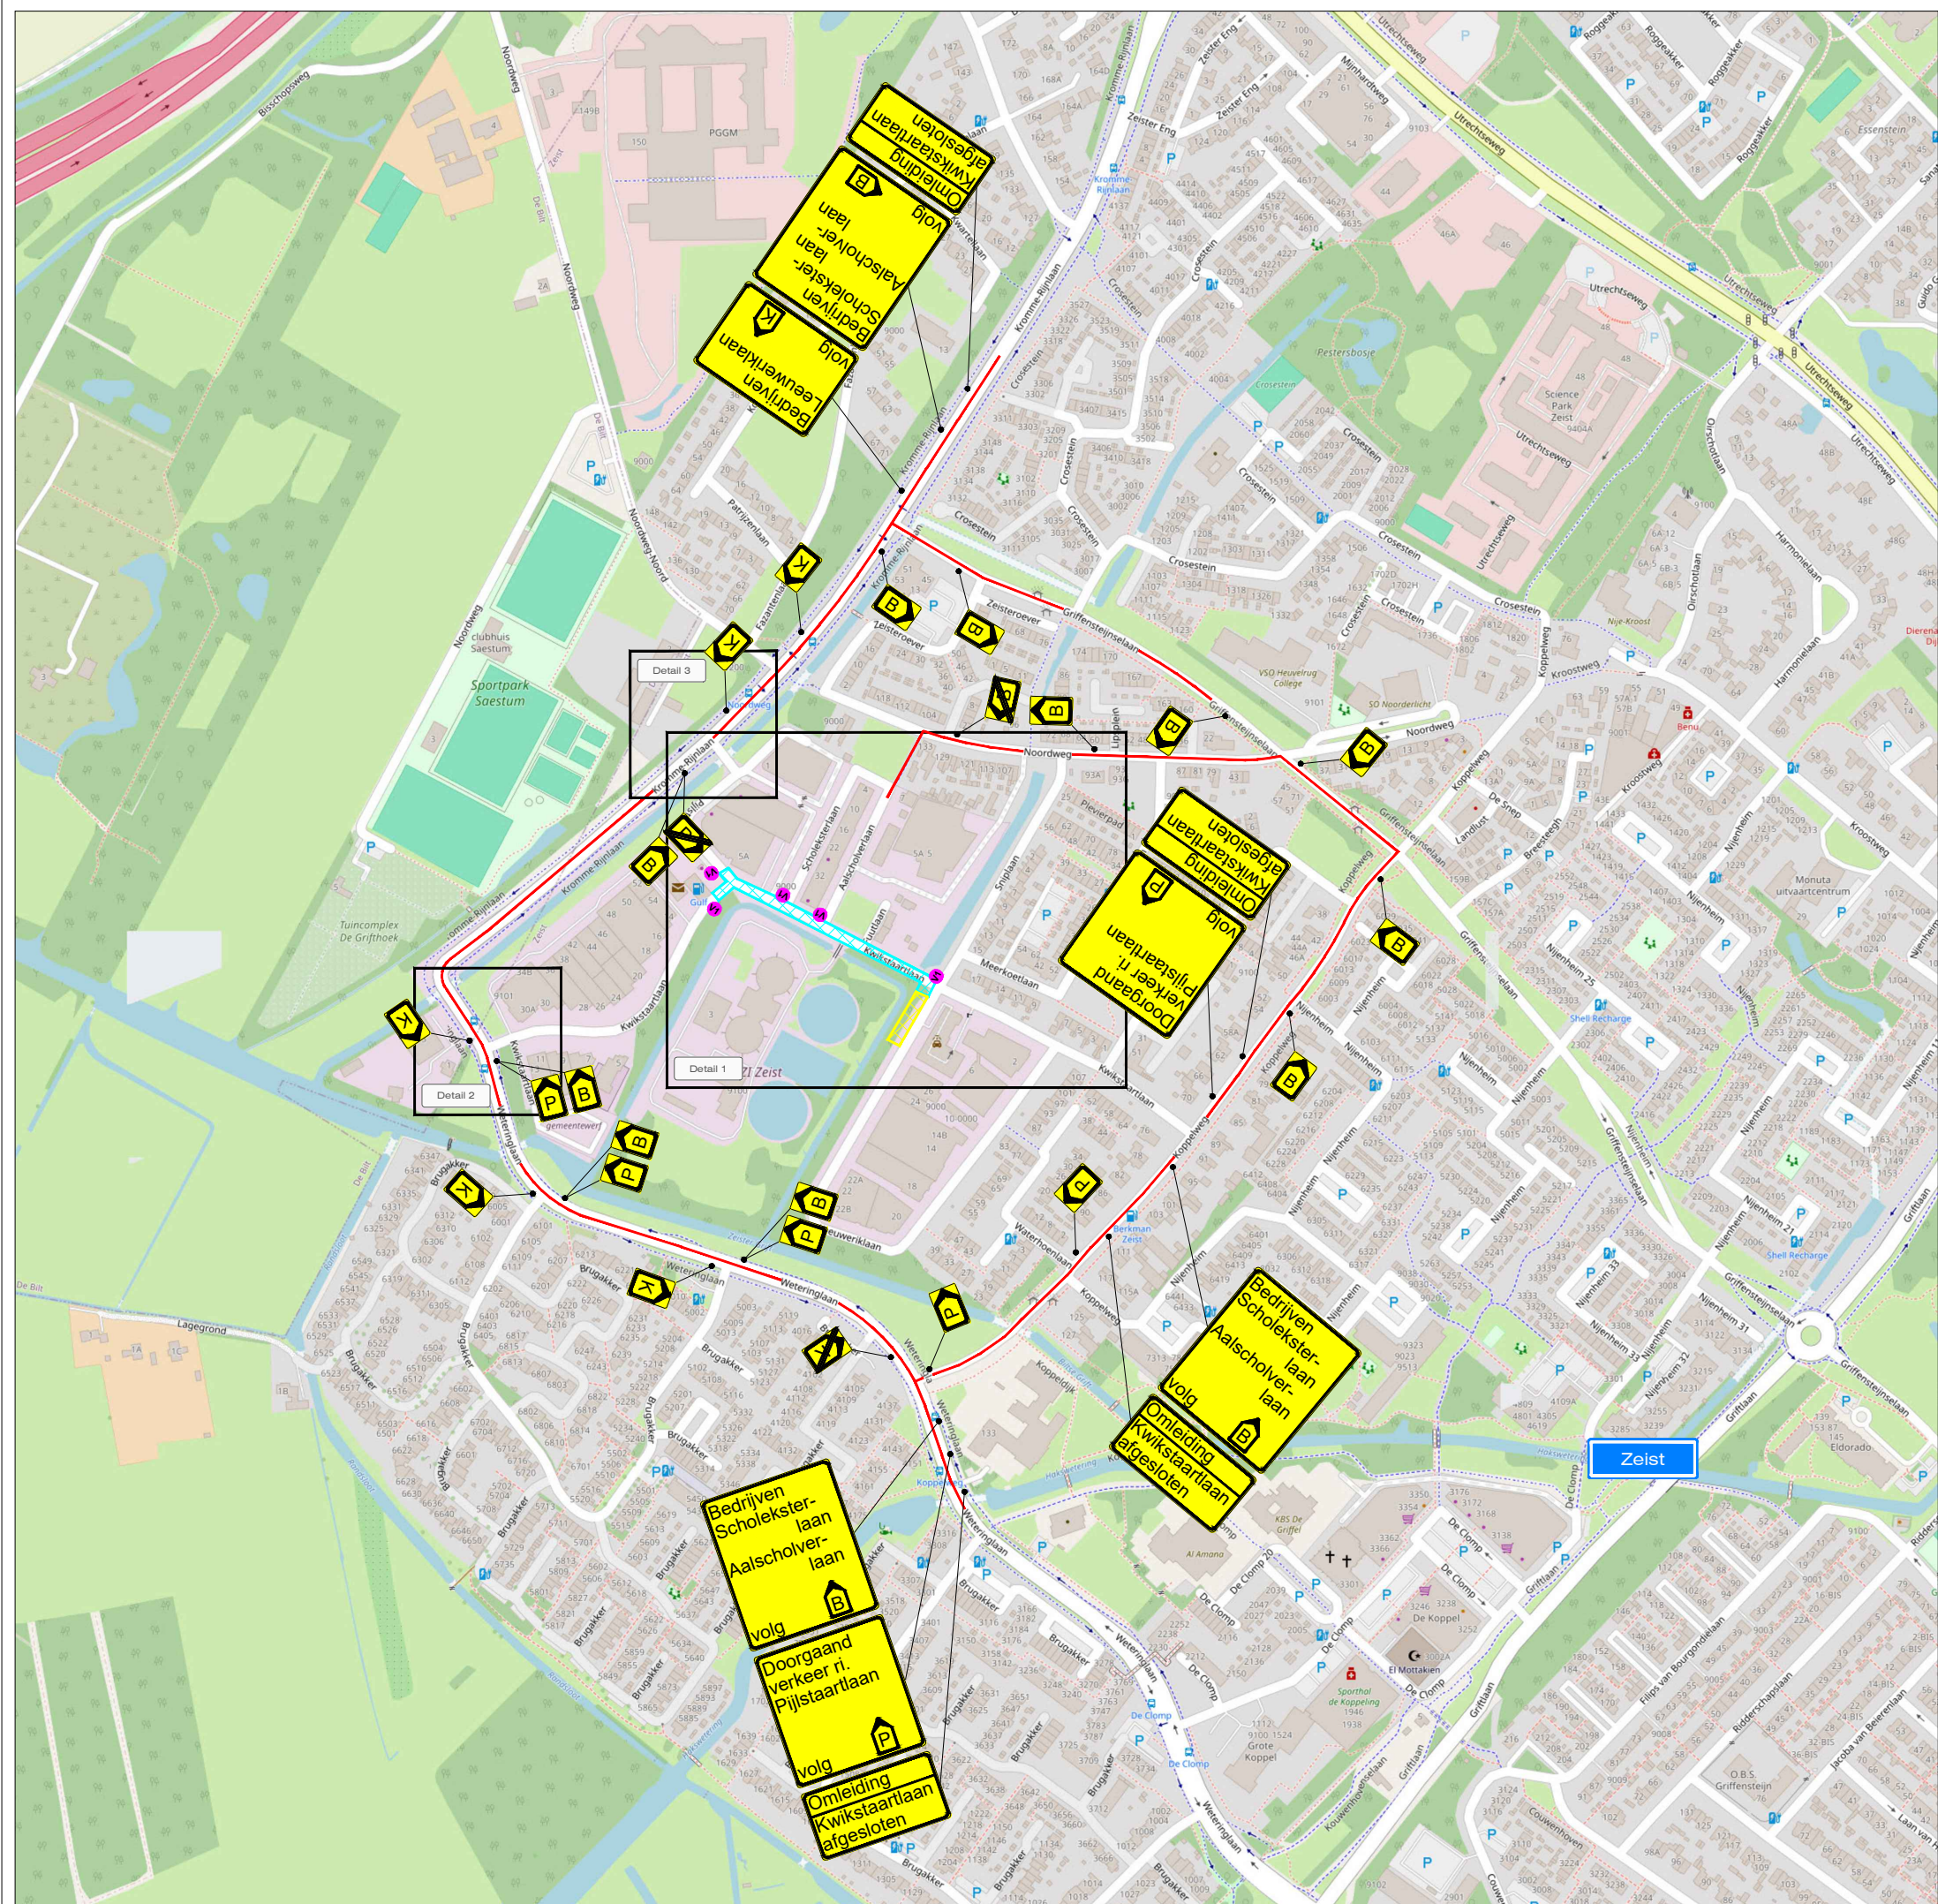

LEGENDA

- Werkruimte
- Opslagruimte materieel
- Omlidingsroute
- Omlidingsroute (brom/fietsers)
- Conflicterende bebording afplakken
- De exacte plaatsing van de bebording wordt op locatie bepaald

VOORAANKONDIGING

Kwikstaartlaan van ... t/m ...

Aantal: 5 st.

CHECKLIST

Verkeersregelaar(s) ☐ Tijdelijke verlichting ☐ Barrier ☐

OPDRACHTGEVER: KWS

PROJECT: Kwikstaartlaan, Zeist Fase 3

Vestiging Rijsen: 7461 JA RIJSSEN
Tel: +31 (0)548 82 09 90

Vestiging Beilen: 9411 XN BEILEN
info@savetrafficnederland.nl

Vestiging Bunschoten: 3752 LR BUNSCHOTEN
www.savetrafficnederland.nl

GET:	EMA	DATE:	24-06-2025	PARAF:	
GE:	JRE	DATE:	24-06-2025	PARAF:	
GE:	EMA	DATE:	10-02-2026	PARAF:	
VER:		DATE:		PARAF:	
PROJECT NR:	A2526717	DATE:		PARAF:	
TEKENING NR:	STN01	DATE:		PARAF:	

STN Save Traffic Nederland

Save Traffic Nederland

Advies, ontwerp en uitvoering tijdelijke verkeersmaatregelen

© Opslagruimte-materieel

KOMO © NCK-2023-0074-BRL0101-10055