




FASE 3A afzetting

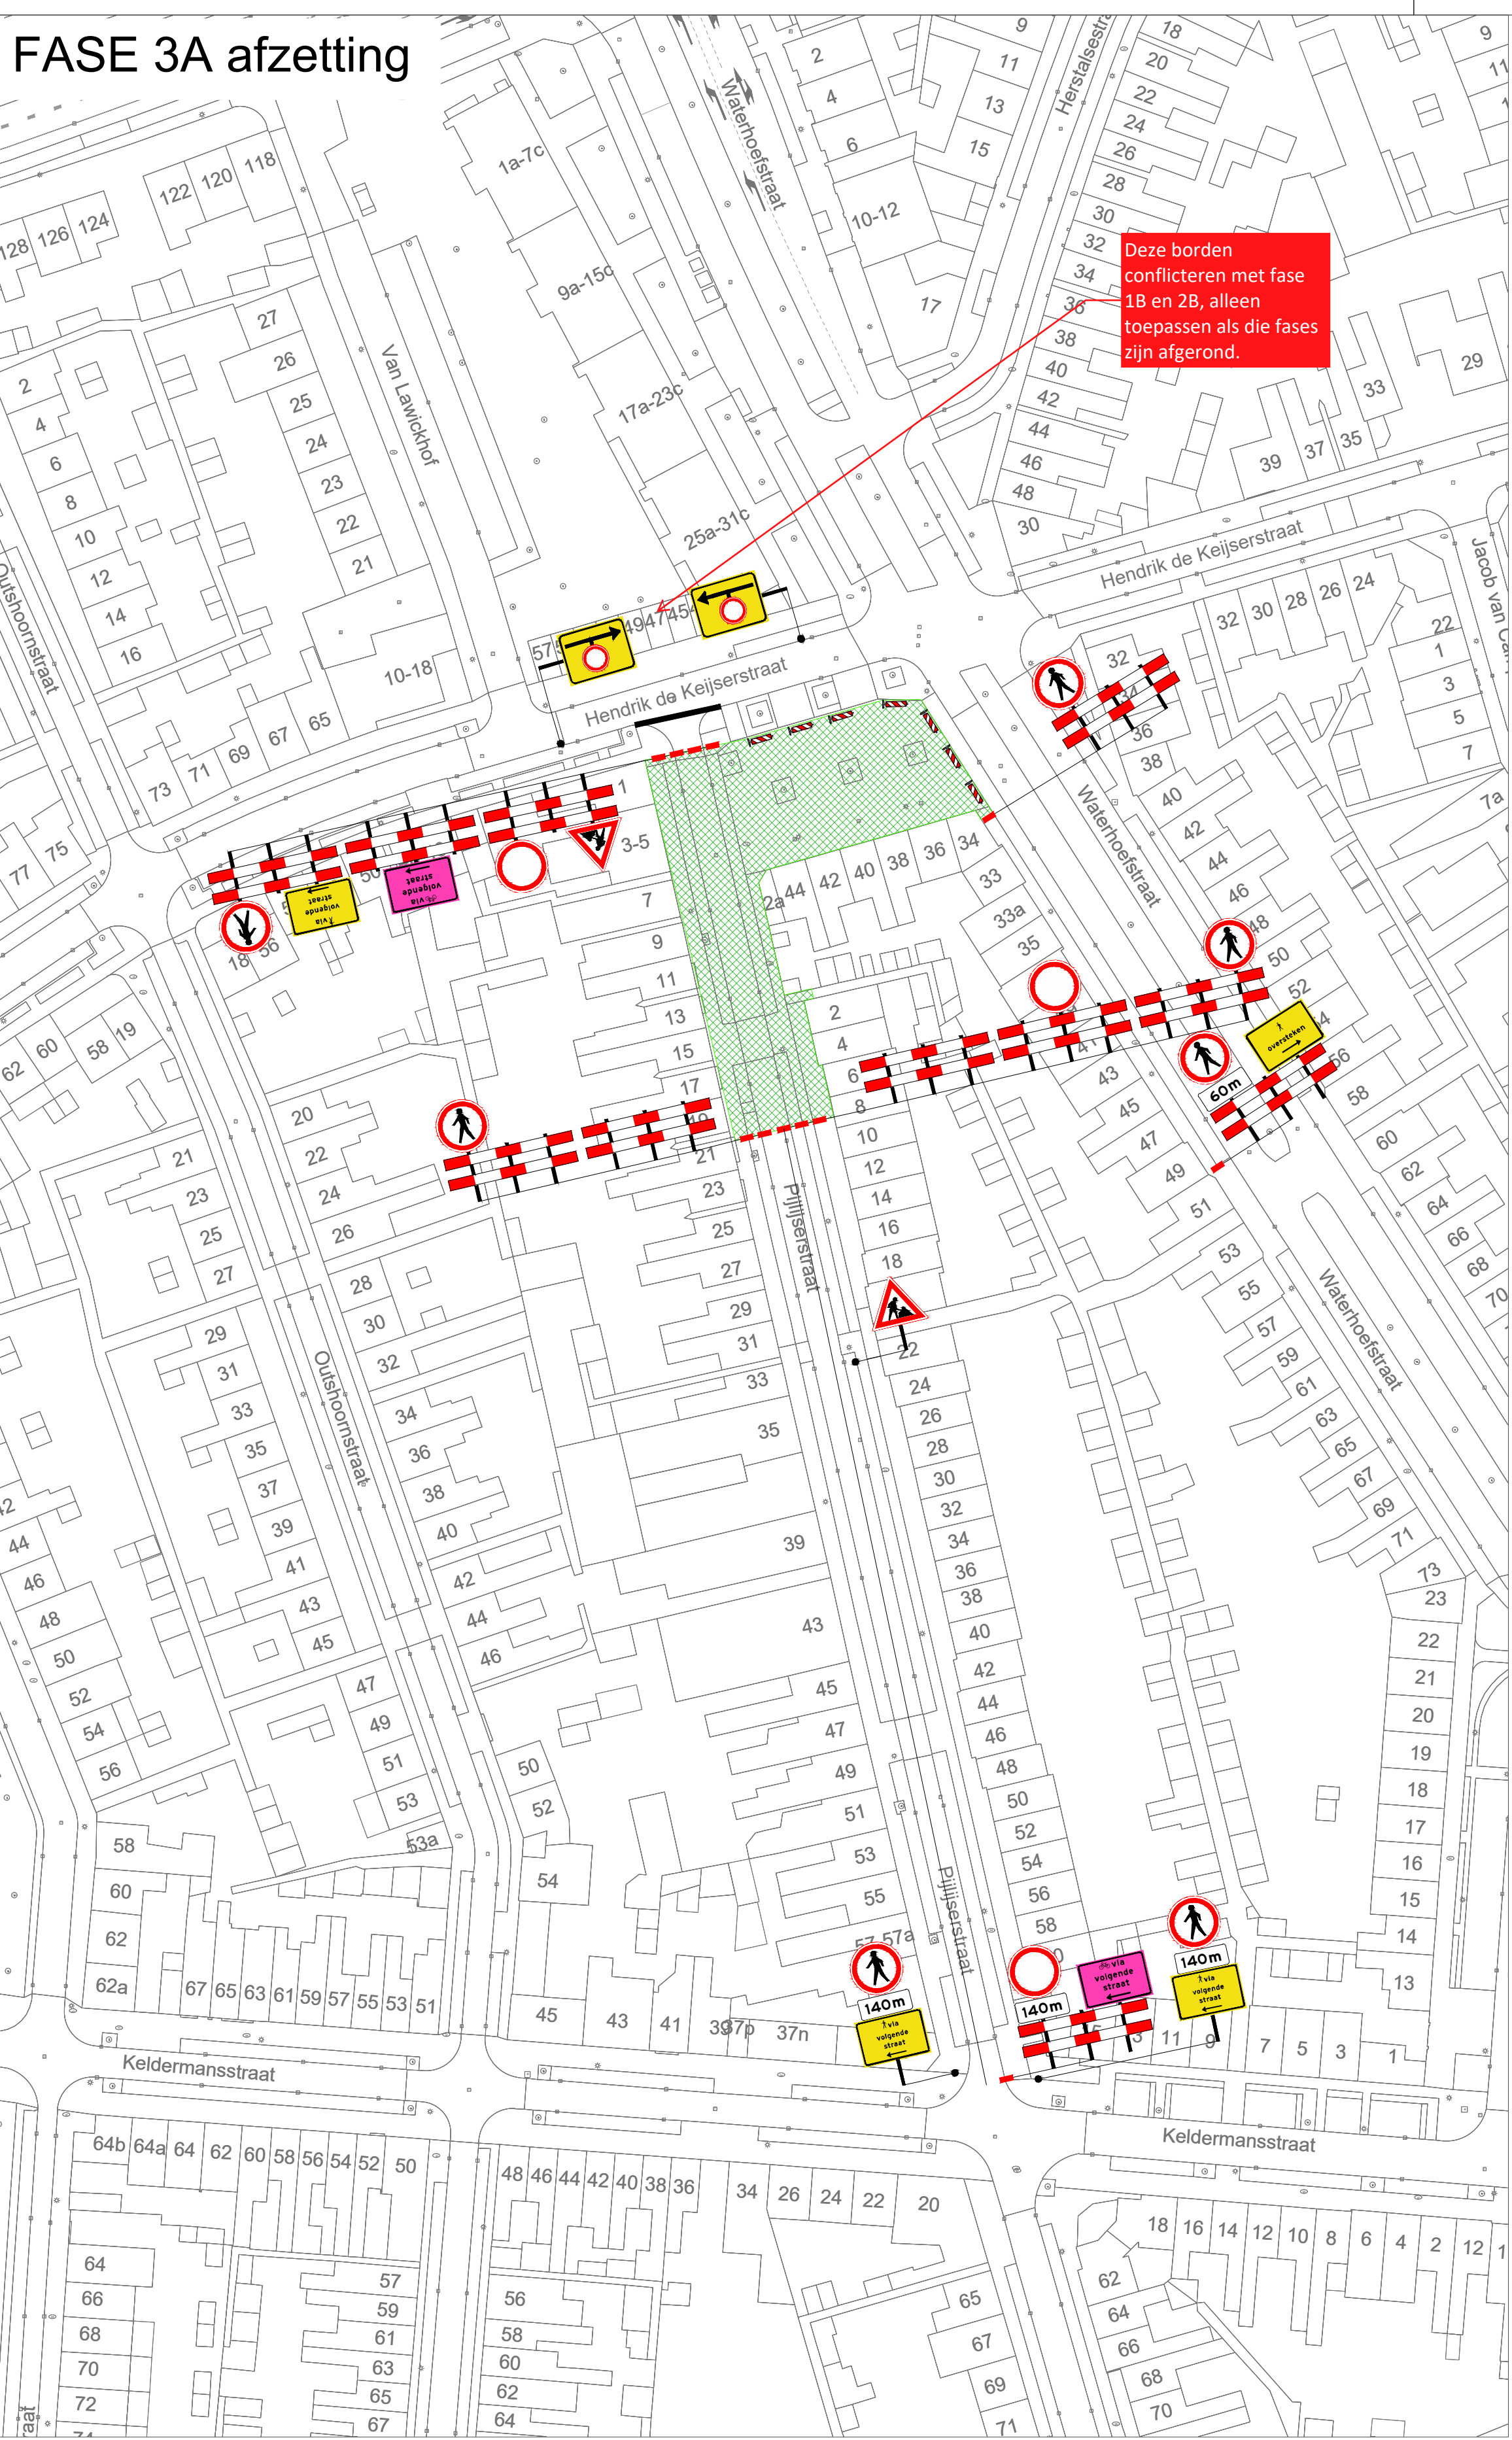

FASE 3B afzetting

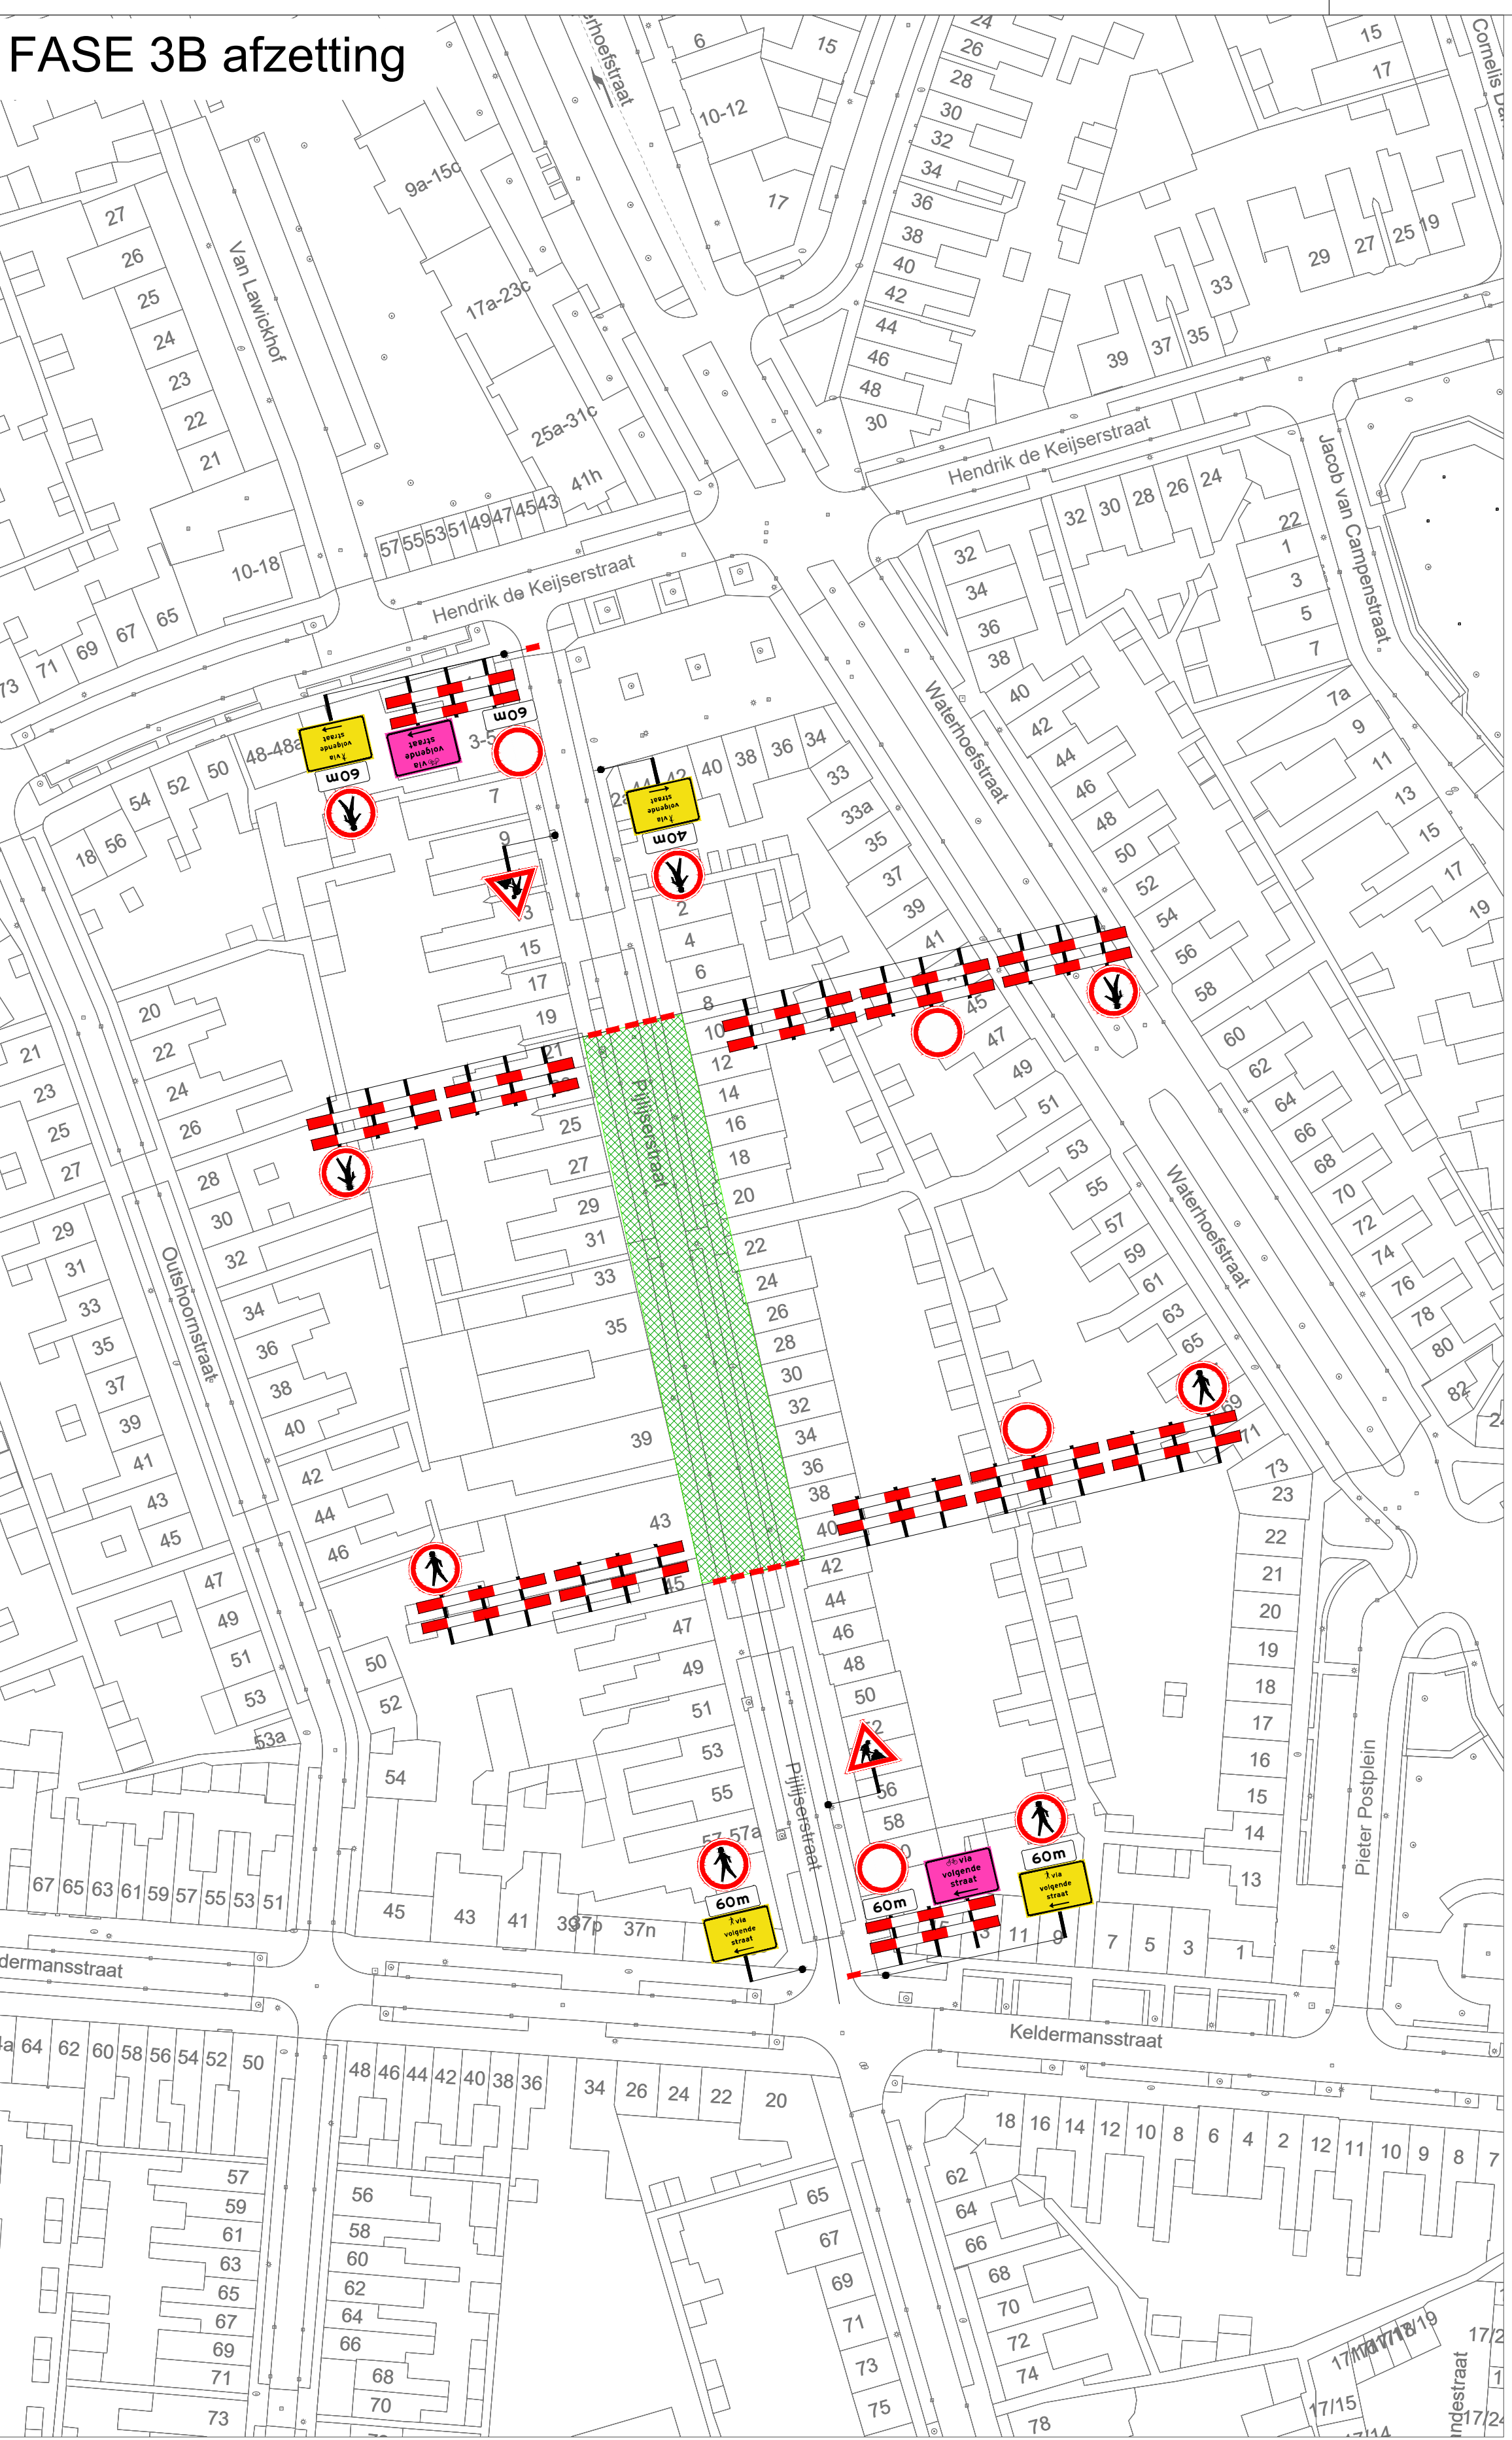


FASE 3C afzetting

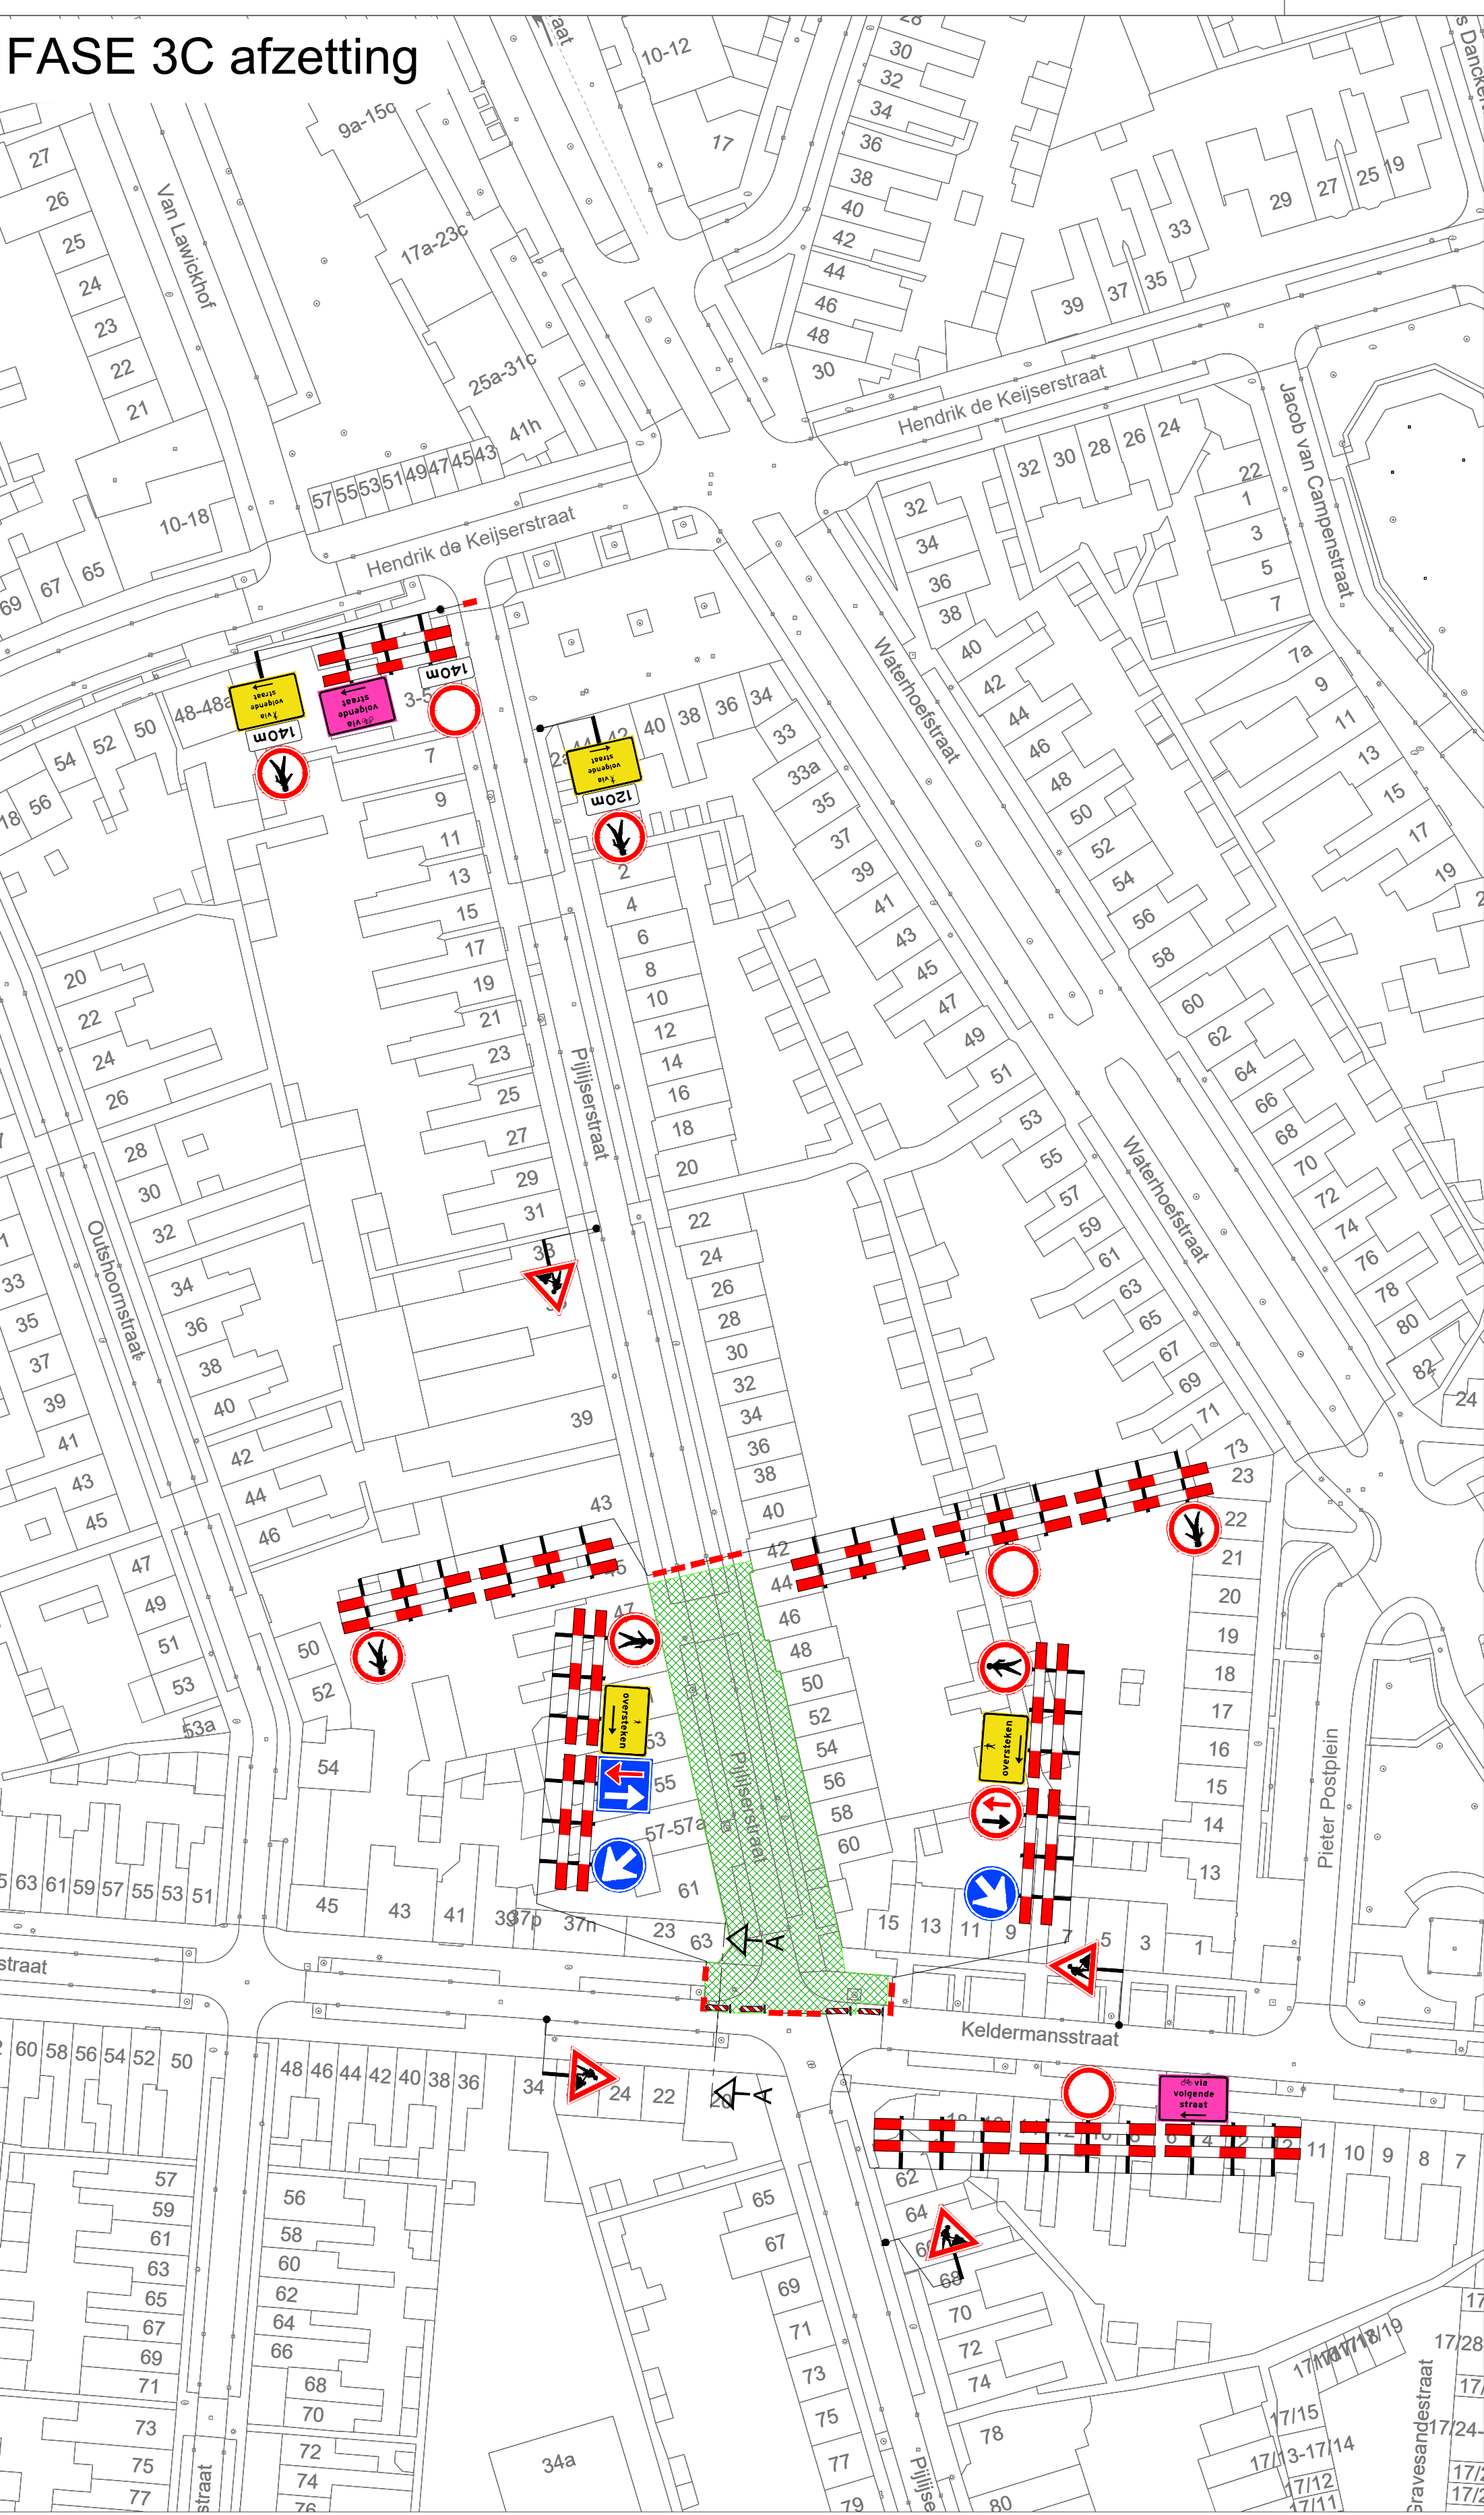

FASE 3A parkeerverboden en vooraankondigen




FASE 3B parkeerverboden en vooraankondigen

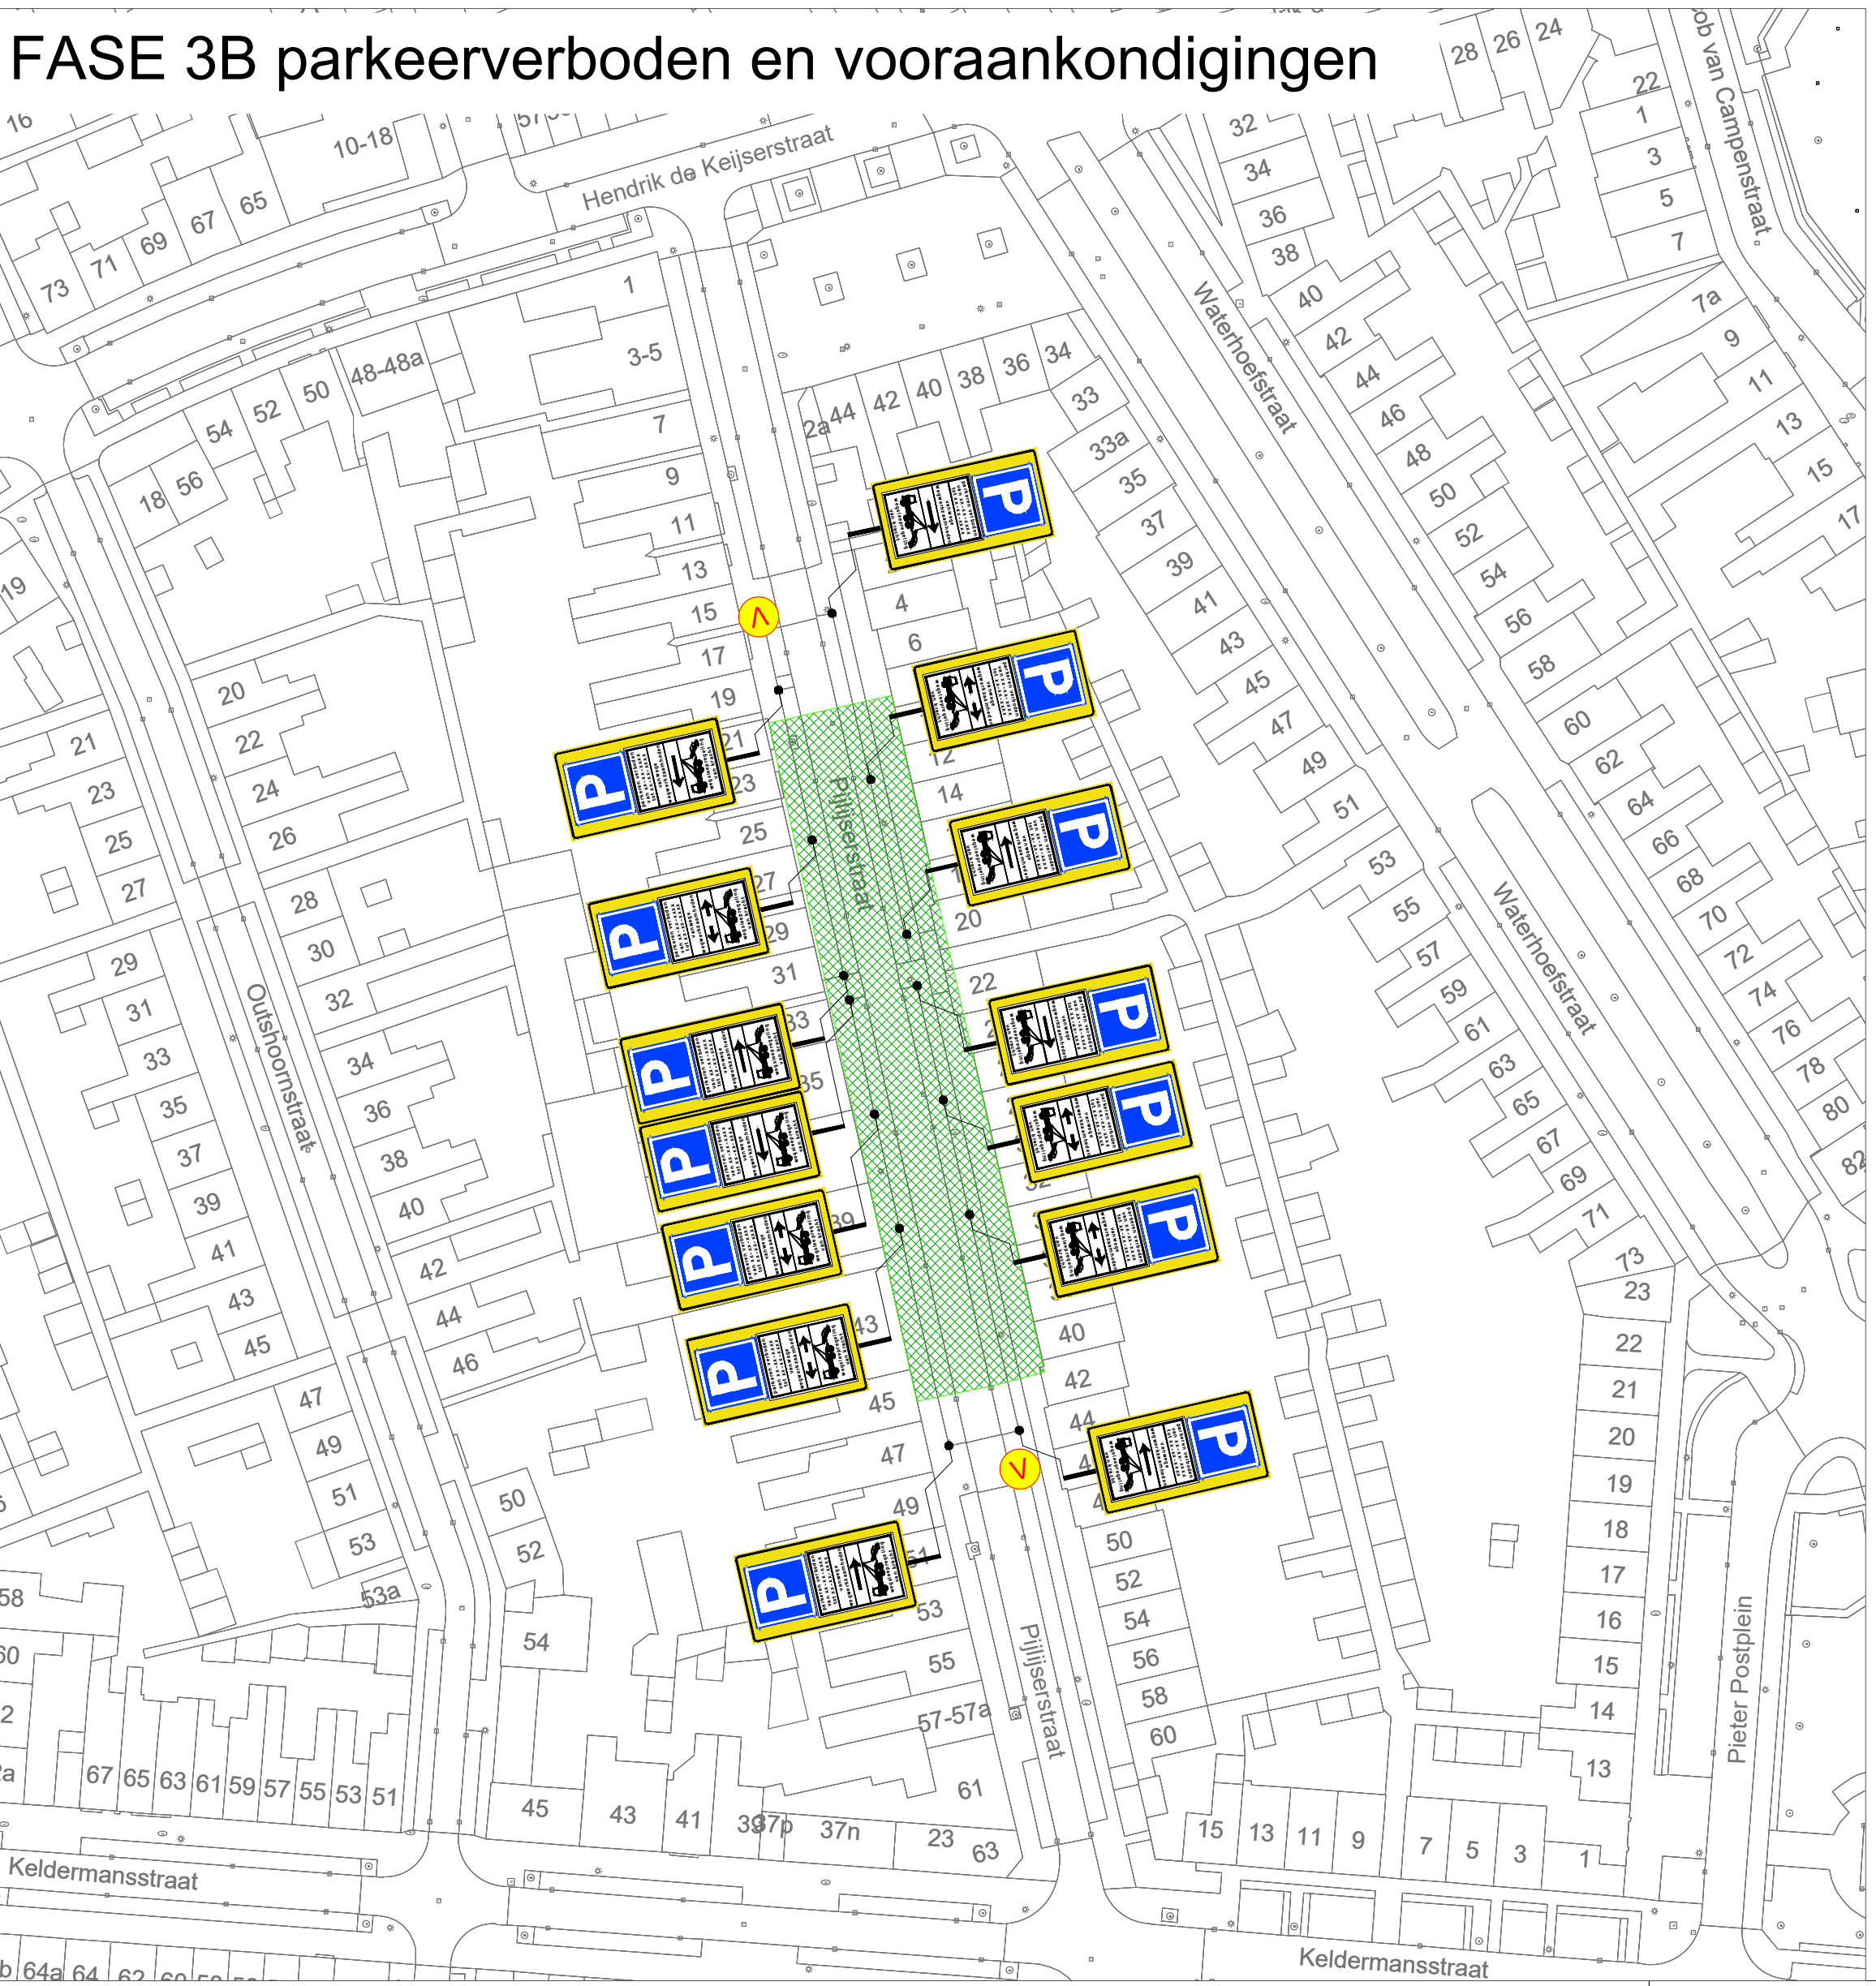

FASE 3C parkeerverboden en vooraankondigen



dwarsprofiel A-A

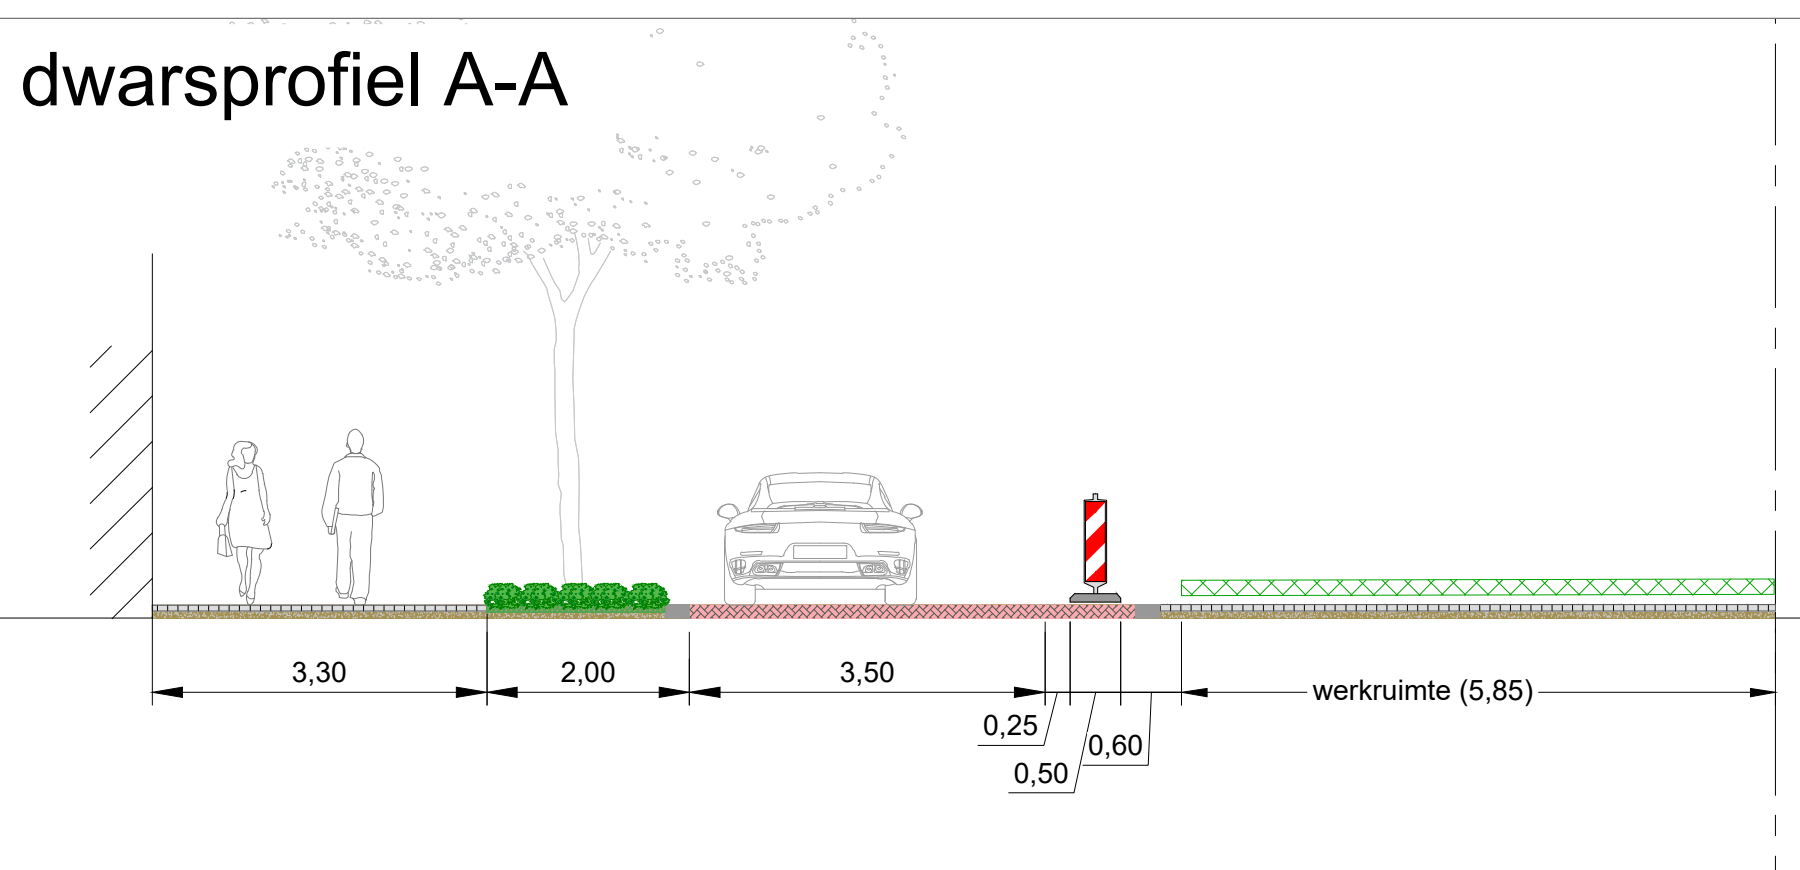


Legenda

- werkvak
- letterhoogte
- letterhoogte
- vooraankondiging

GOEDGEKEURD
Door MfL op 2.11.2020, 14:29

Oriëntatie

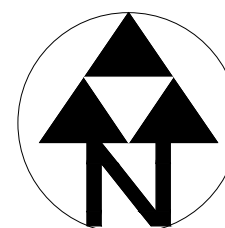

Ramudden



RAMUDDEN BV
Tel: +31 (0) 21 32 20 20
E-mail: info@ramudden.nl
Website: www.ramudden.nl

opdrachtgever:

vander Zanden

Pijliserstraat GO
te Tilburg

Tijdelijke verkeersmaatregelen
Afzetting en omleiding
FASE 3

tekenaar: MFL 12-03-26 vrijgave: MJA 12-03-26

versie: 1.1 blad: 1 van: 1

schaal: n.v.t. formaat: A1

tekeningnr.: 202630094-003

© Ramudden BV