



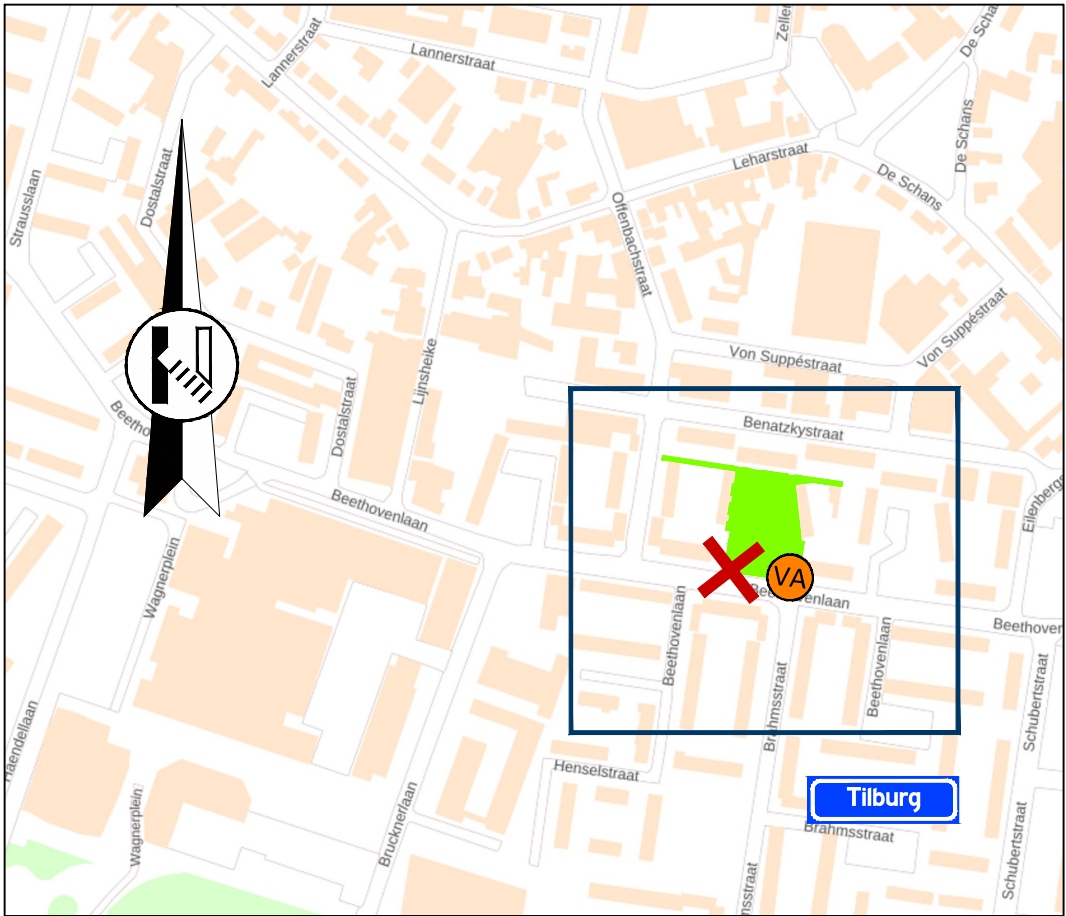

Locatie

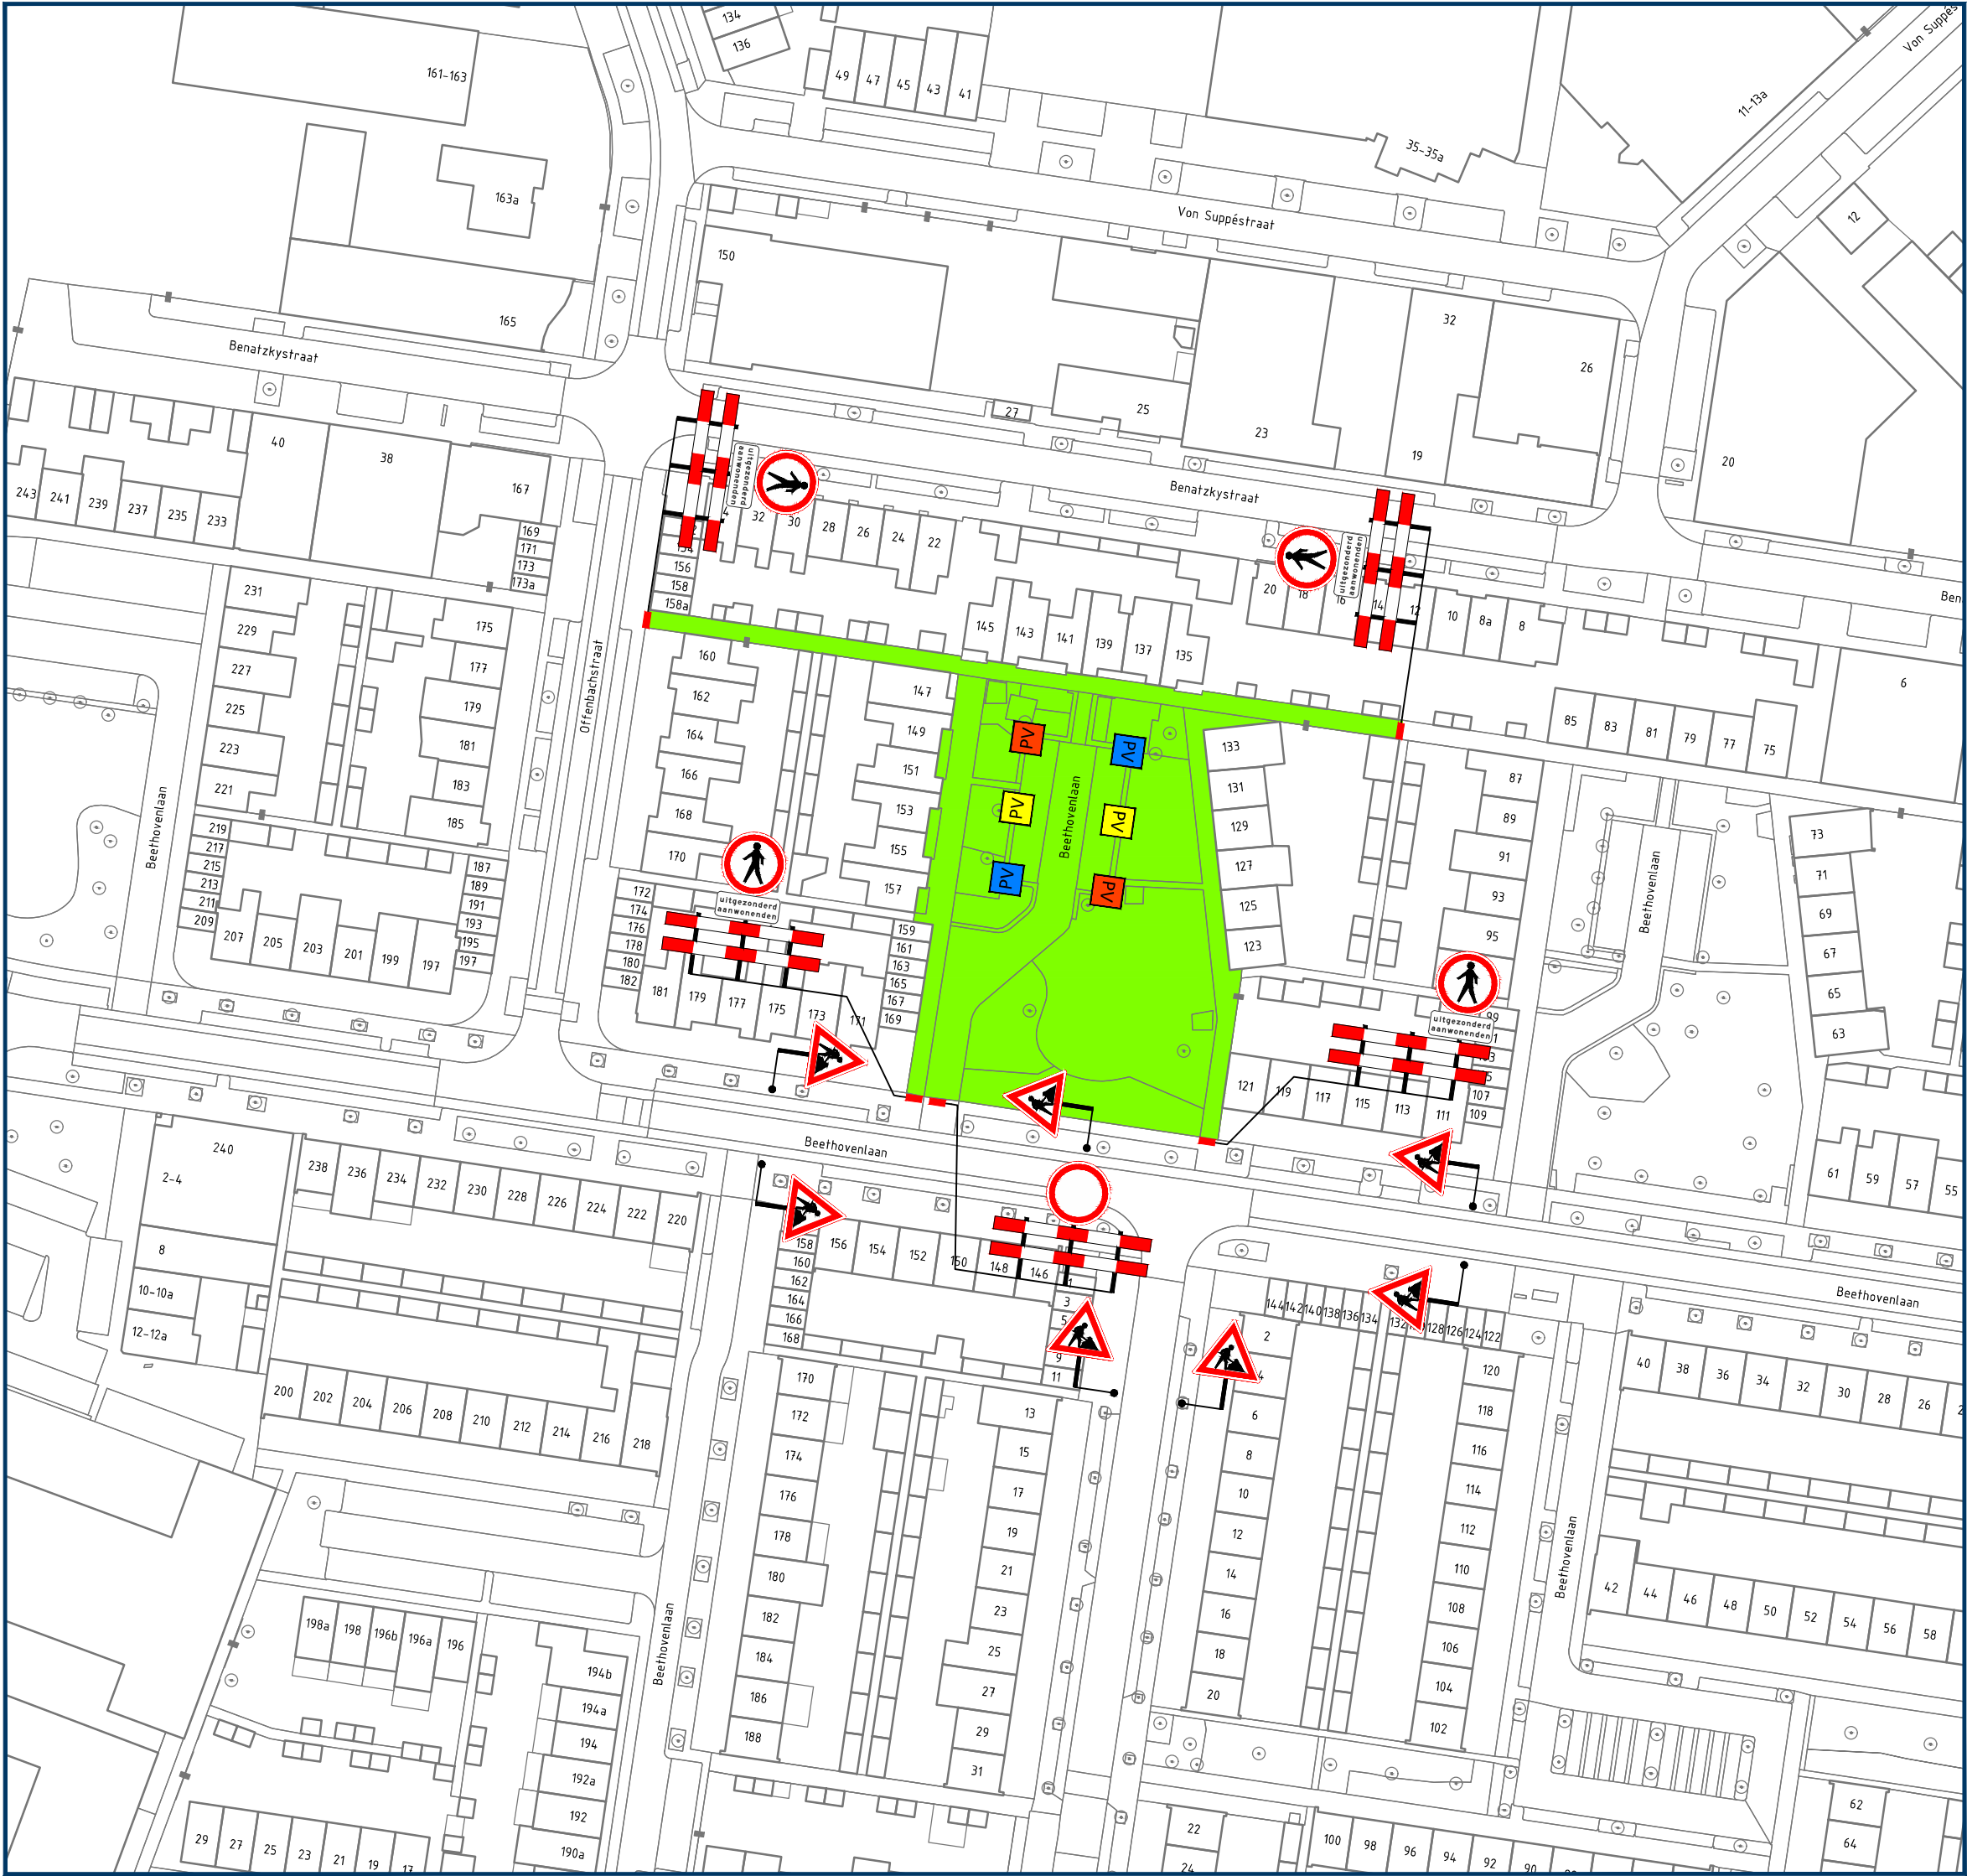

Opmerkingen

- publicatieborden minimaal twee weken voor aanvang werkzaamheden plaatsen
- afplakken/afdraaien conflicterende (RVV) bebording

Legenda

- aan te brengen verkeersmaatregelen
 - werkruimte
 - afsluiting/afgesloten wegvak
 - parkeerverbod plaatsen conform geldende richtlijnen wegbeheerder
 - parkeerverbod plaatsen conform geldende richtlijnen wegbeheerder
 - parkeerverbod plaatsen conform geldende richtlijnen wegbeheerder
 - plaatsen vooraankondiging
- Beethovenlaan
van dd mm. 00h
tot dd mm. 00h
(110/83)

Rayon Zuid
Vestiging Helvoirt
Molenstraat 27a, Helvoirt
Postbus 4, 5268 ZG Helvoirt
T +31 (0)88 03 30 900
www.vanrensbv.nl
info@vanrensbv.nl
wegmarkering | verkeersmaatregelen
ontwerp & advies | bewegwijzering

in opdracht van:

project: Herinrichting Beethovenlaan
locatie: Beethovenlaan | te Tilburg
onderwerp: Tijdelijke verkeersmaatregelen
afzetting
2174-01-B02-SIT-02

GOEDGEKEURD
Door R.Ke op 11:06 am, 6/9/26

getekend: M. Kwaks	datum: 03-06-2026	schaal: 1:1.000
controle: N. de Jong	datum: 03-06-2026	formaat: A2
vrijgave: B. van Baren	datum: 03-06-2026	versie: 2

tekeningnummer: 07183-T-VKM-002