


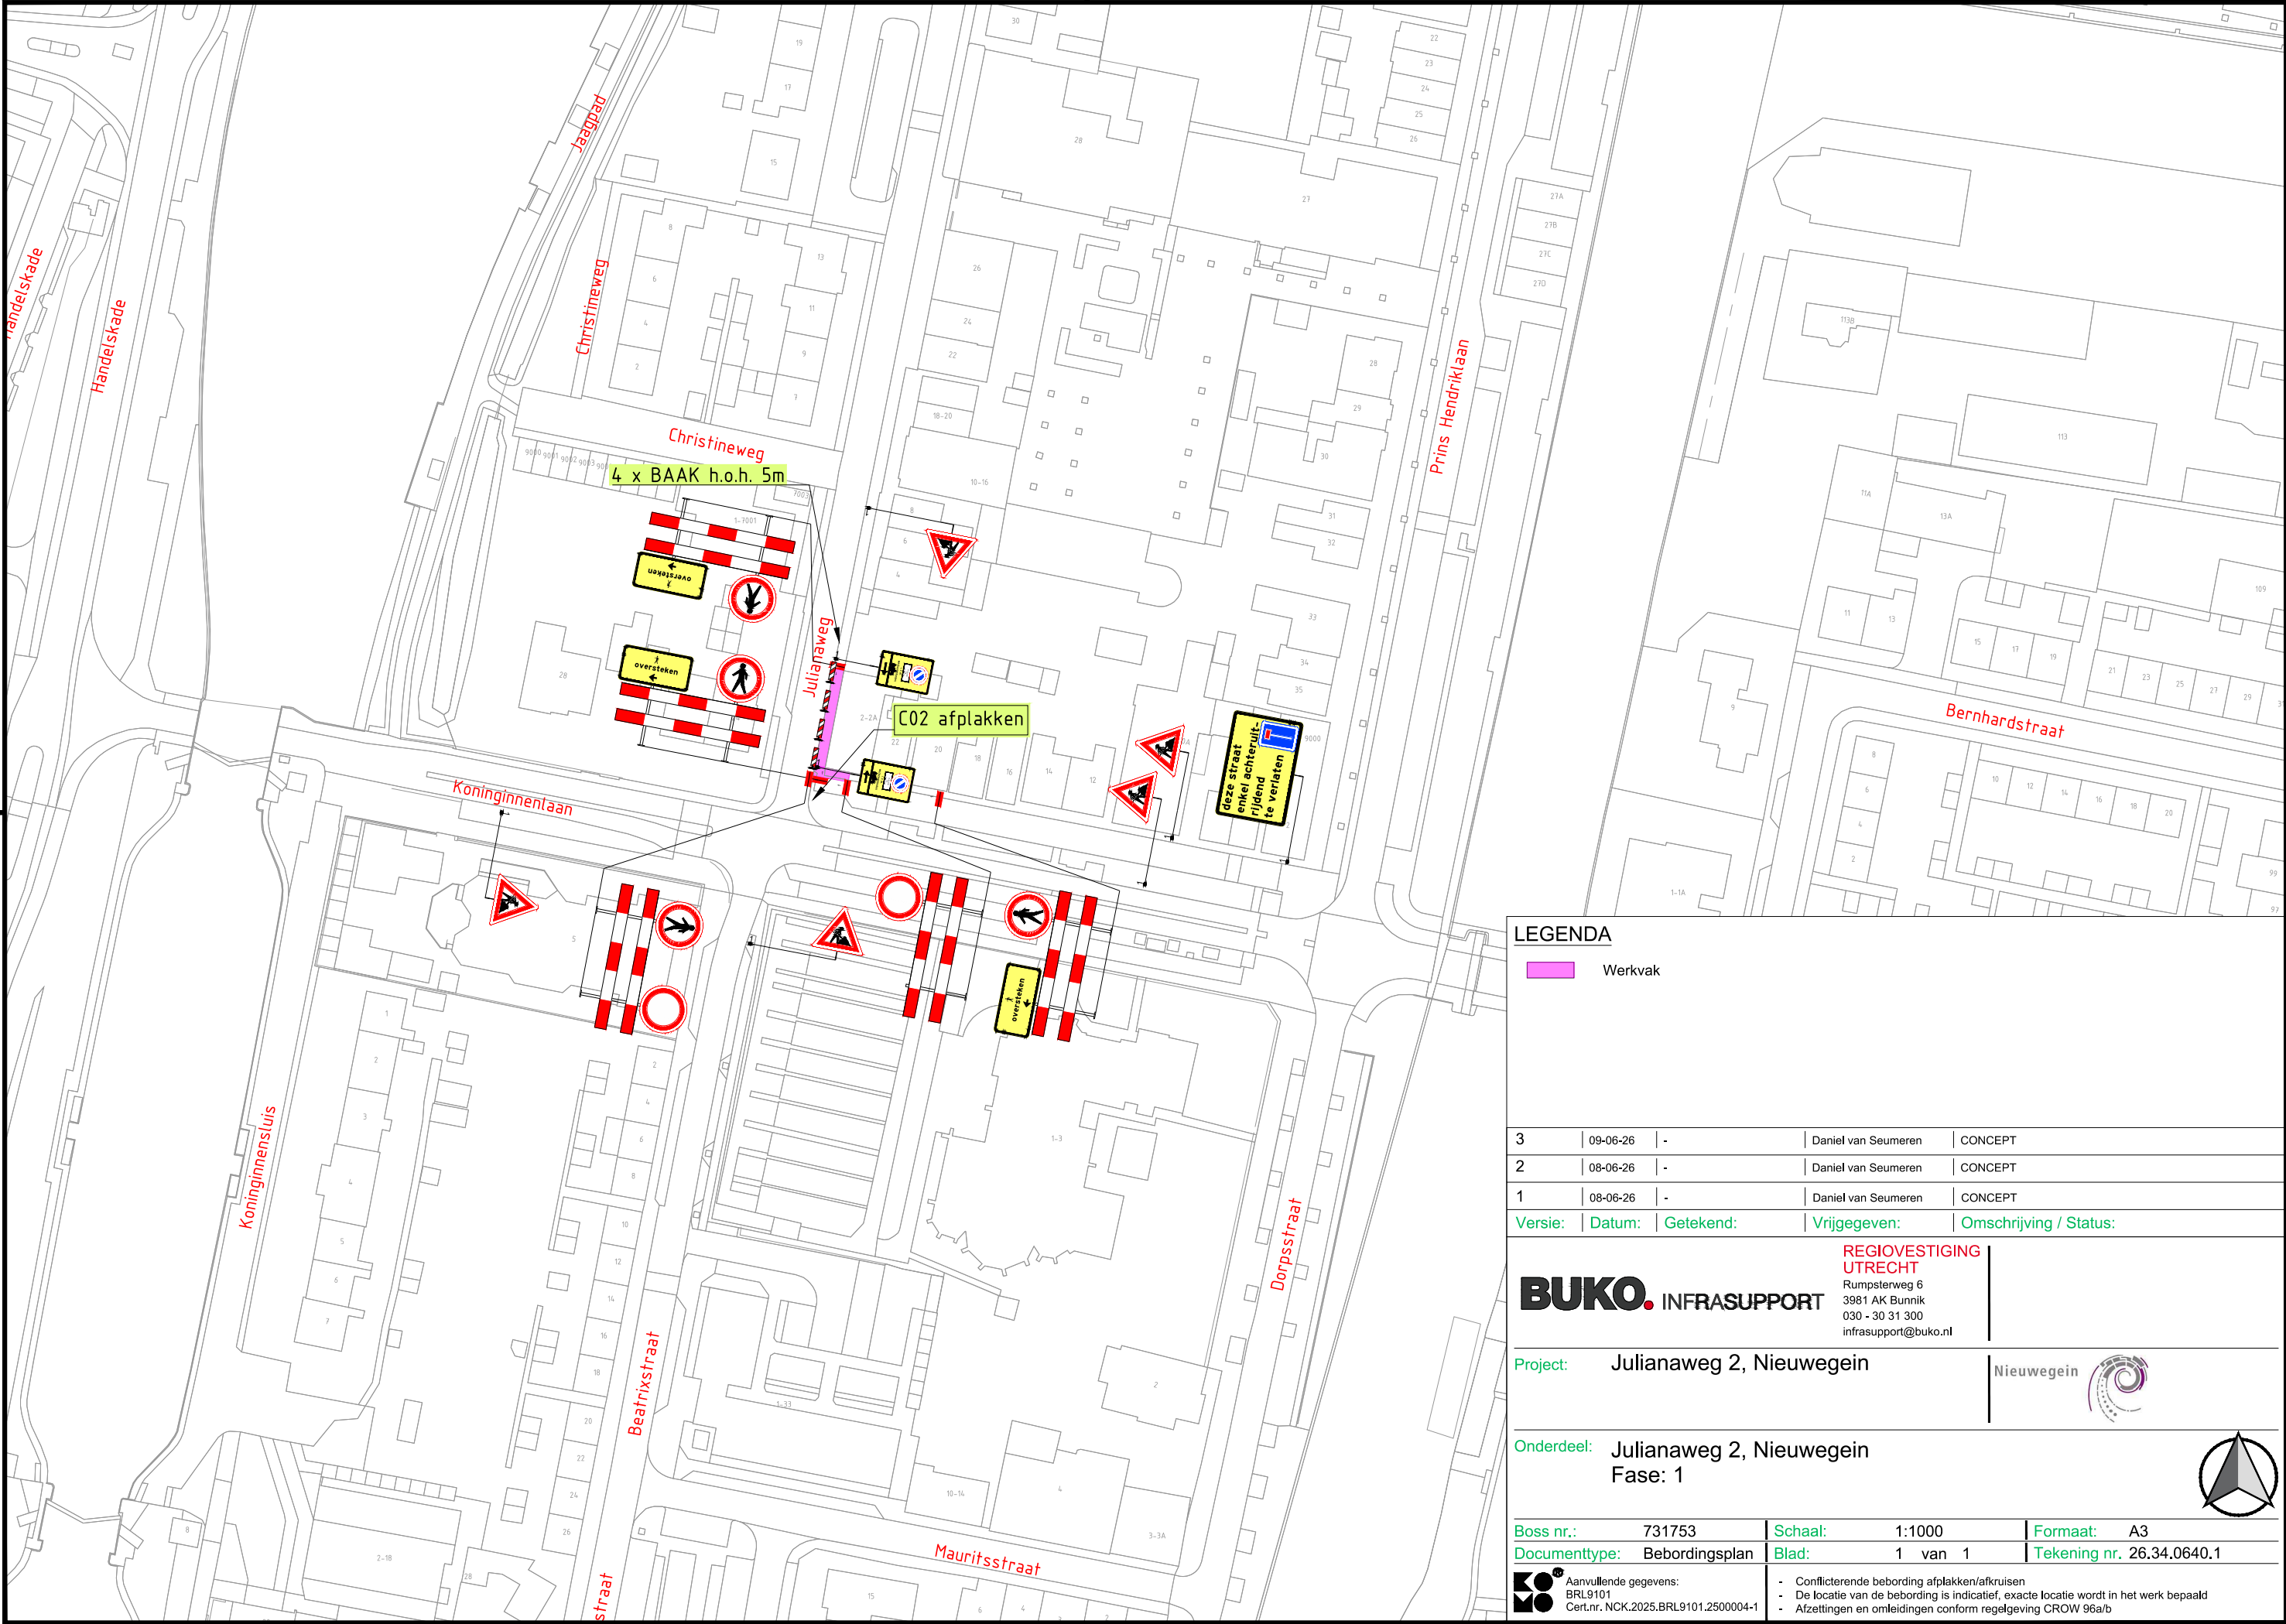

LEGENDA

Werkvak

3	09-06-26	-	Daniel van Seumeren	CONCEPT
2	08-06-26	-	Daniel van Seumeren	CONCEPT
1	08-06-26	-	Daniel van Seumeren	CONCEPT
Versie:	Datum:	Getekend:	Vrijgegeven:	Omschrijving / Status:

BUKO. INFRASUPPORT

REGIOVESTIGING
UTRECHT
Rumpsterweg 6
3981 AK Bunnik
030 - 30 31 300
infrasupport@buko.nl

Project: Julianaweg 2, Nieuwegein



Onderdeel: Julianaweg 2, Nieuwegein
Fase: 1



Boss nr.:	731753	Schaal:	1:1000	Formaat:	A3
Documenttype:	Bebordingsplan	Blad:	1 van 1	Tekening nr.	26.34.0640.1



Aanvullende gegevens:
BRL9101
Cert.nr. NCK.2025.BRL9101.2500004-1

- Conflicterende bebording afplakken/afkruisen
- De locatie van de bebording is indicatief, exacte locatie wordt in het werk bepaald
- Afzettingen en omleidingen conform regelgeving CROW 96a/b