
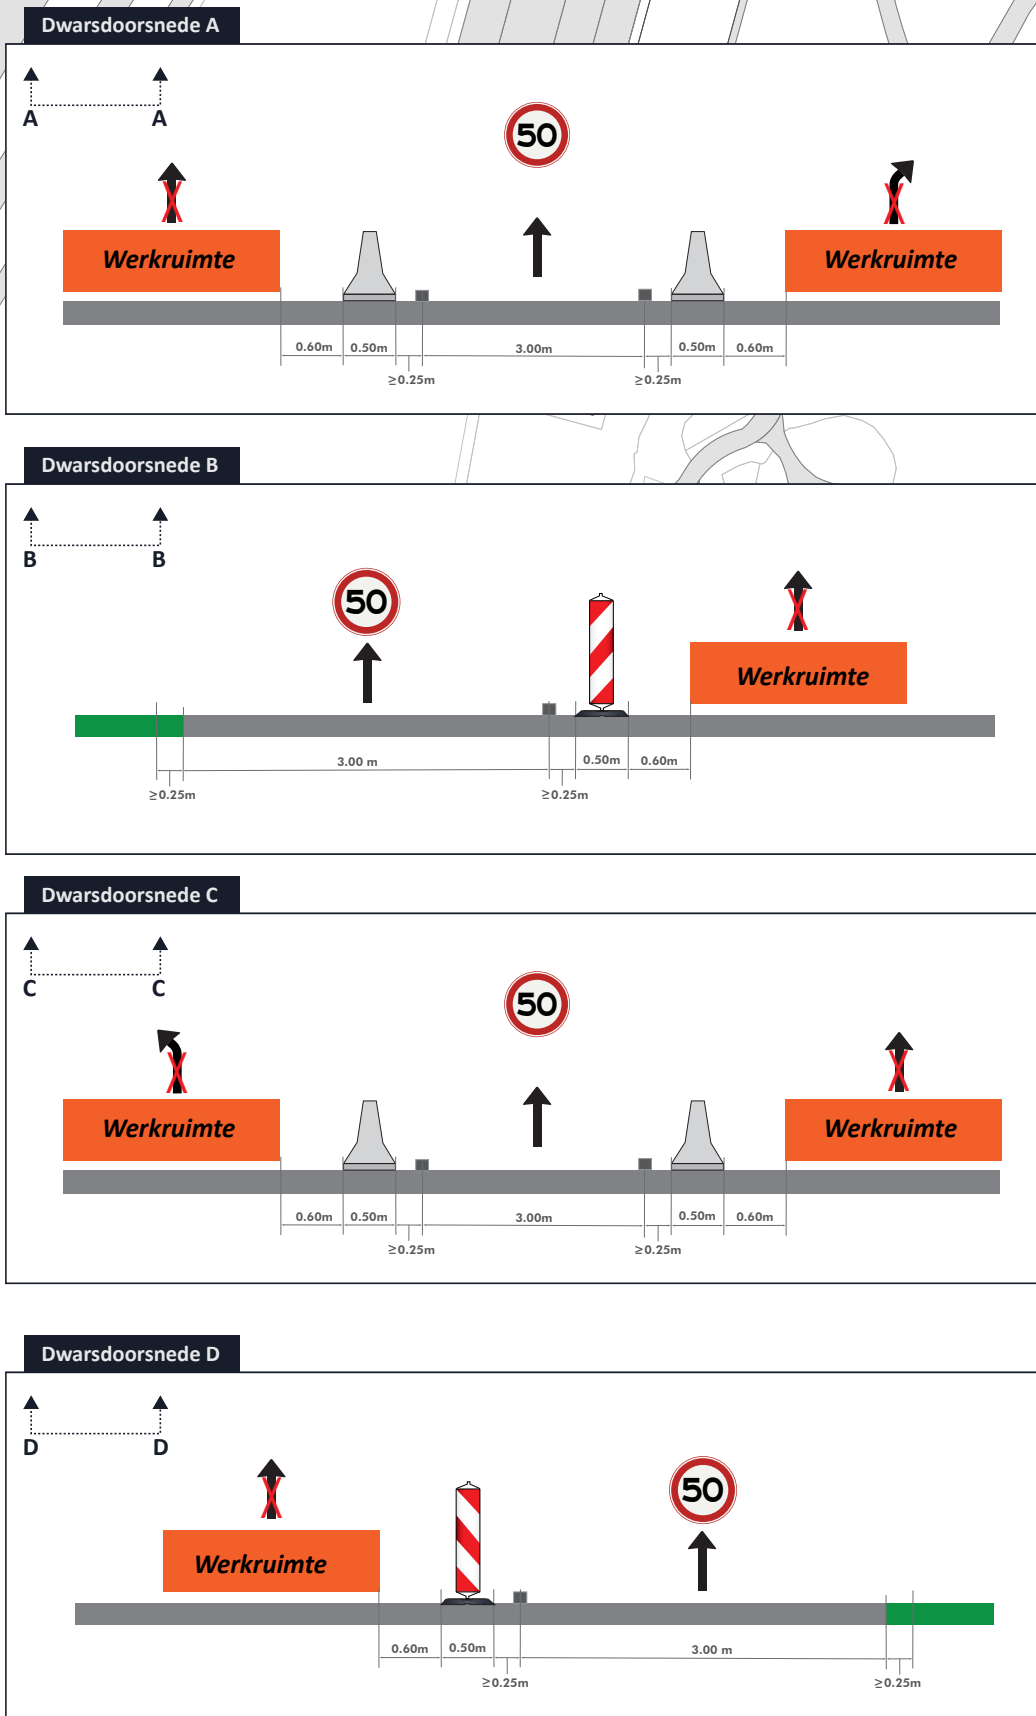
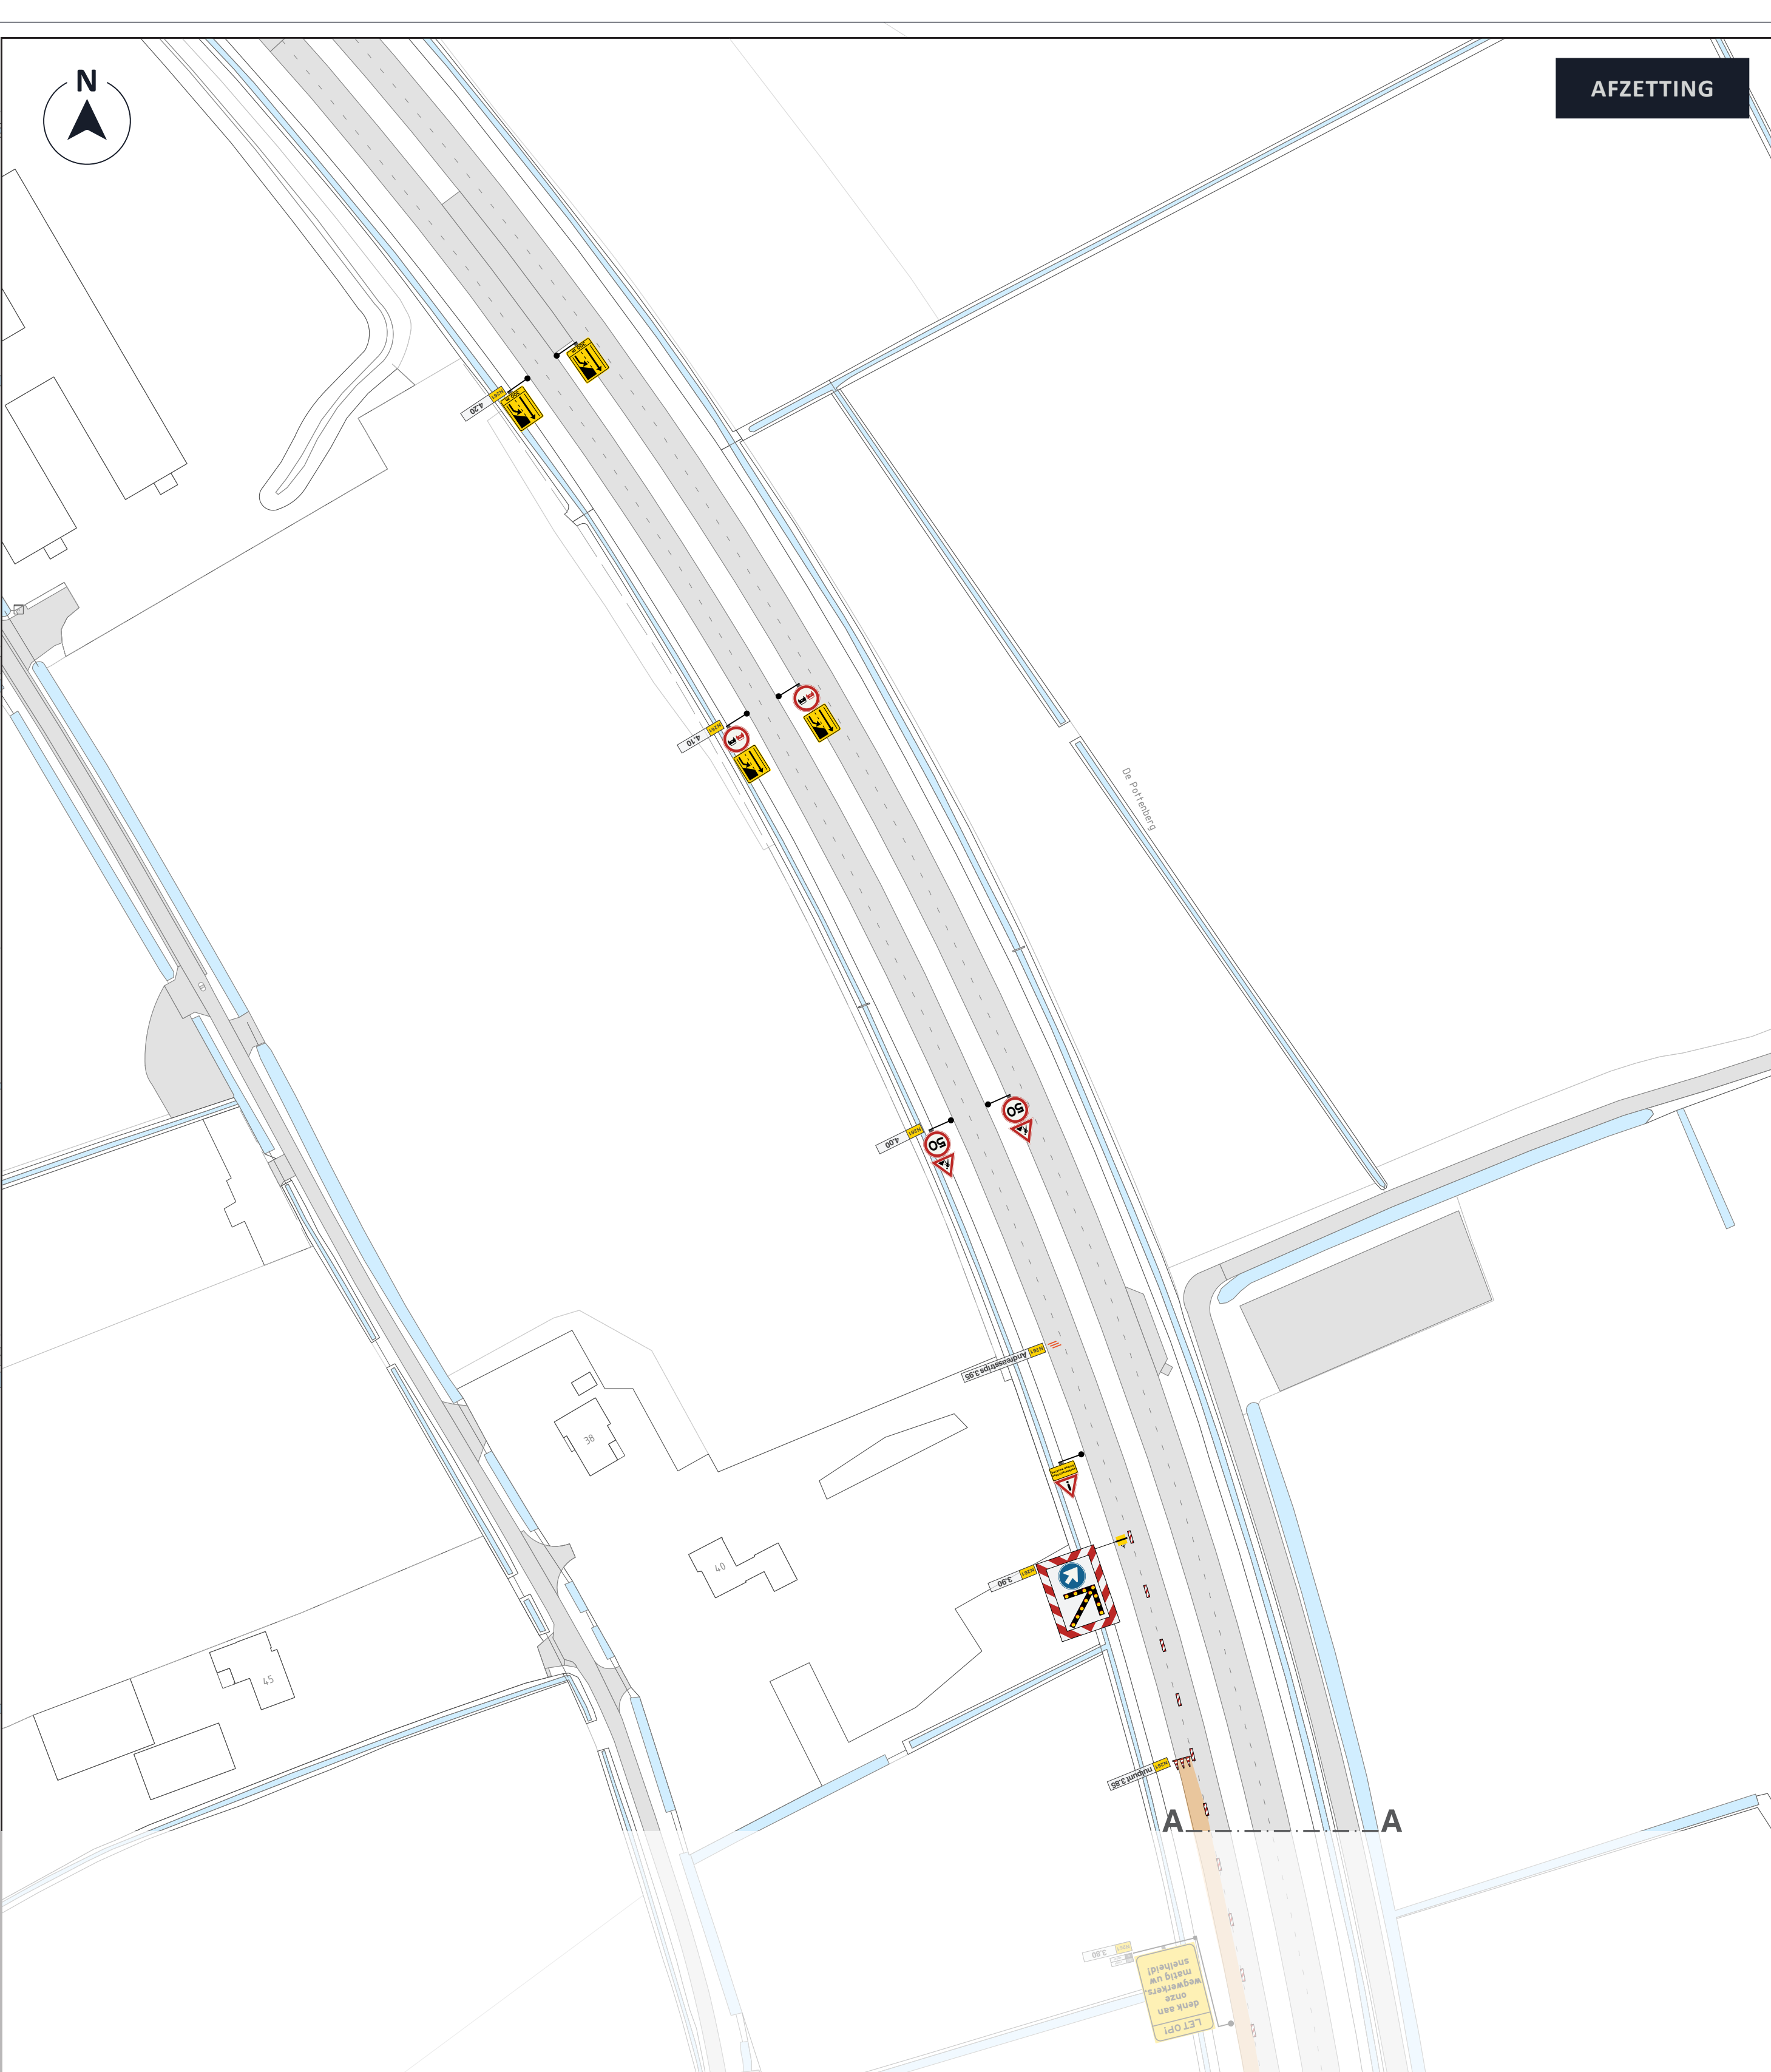


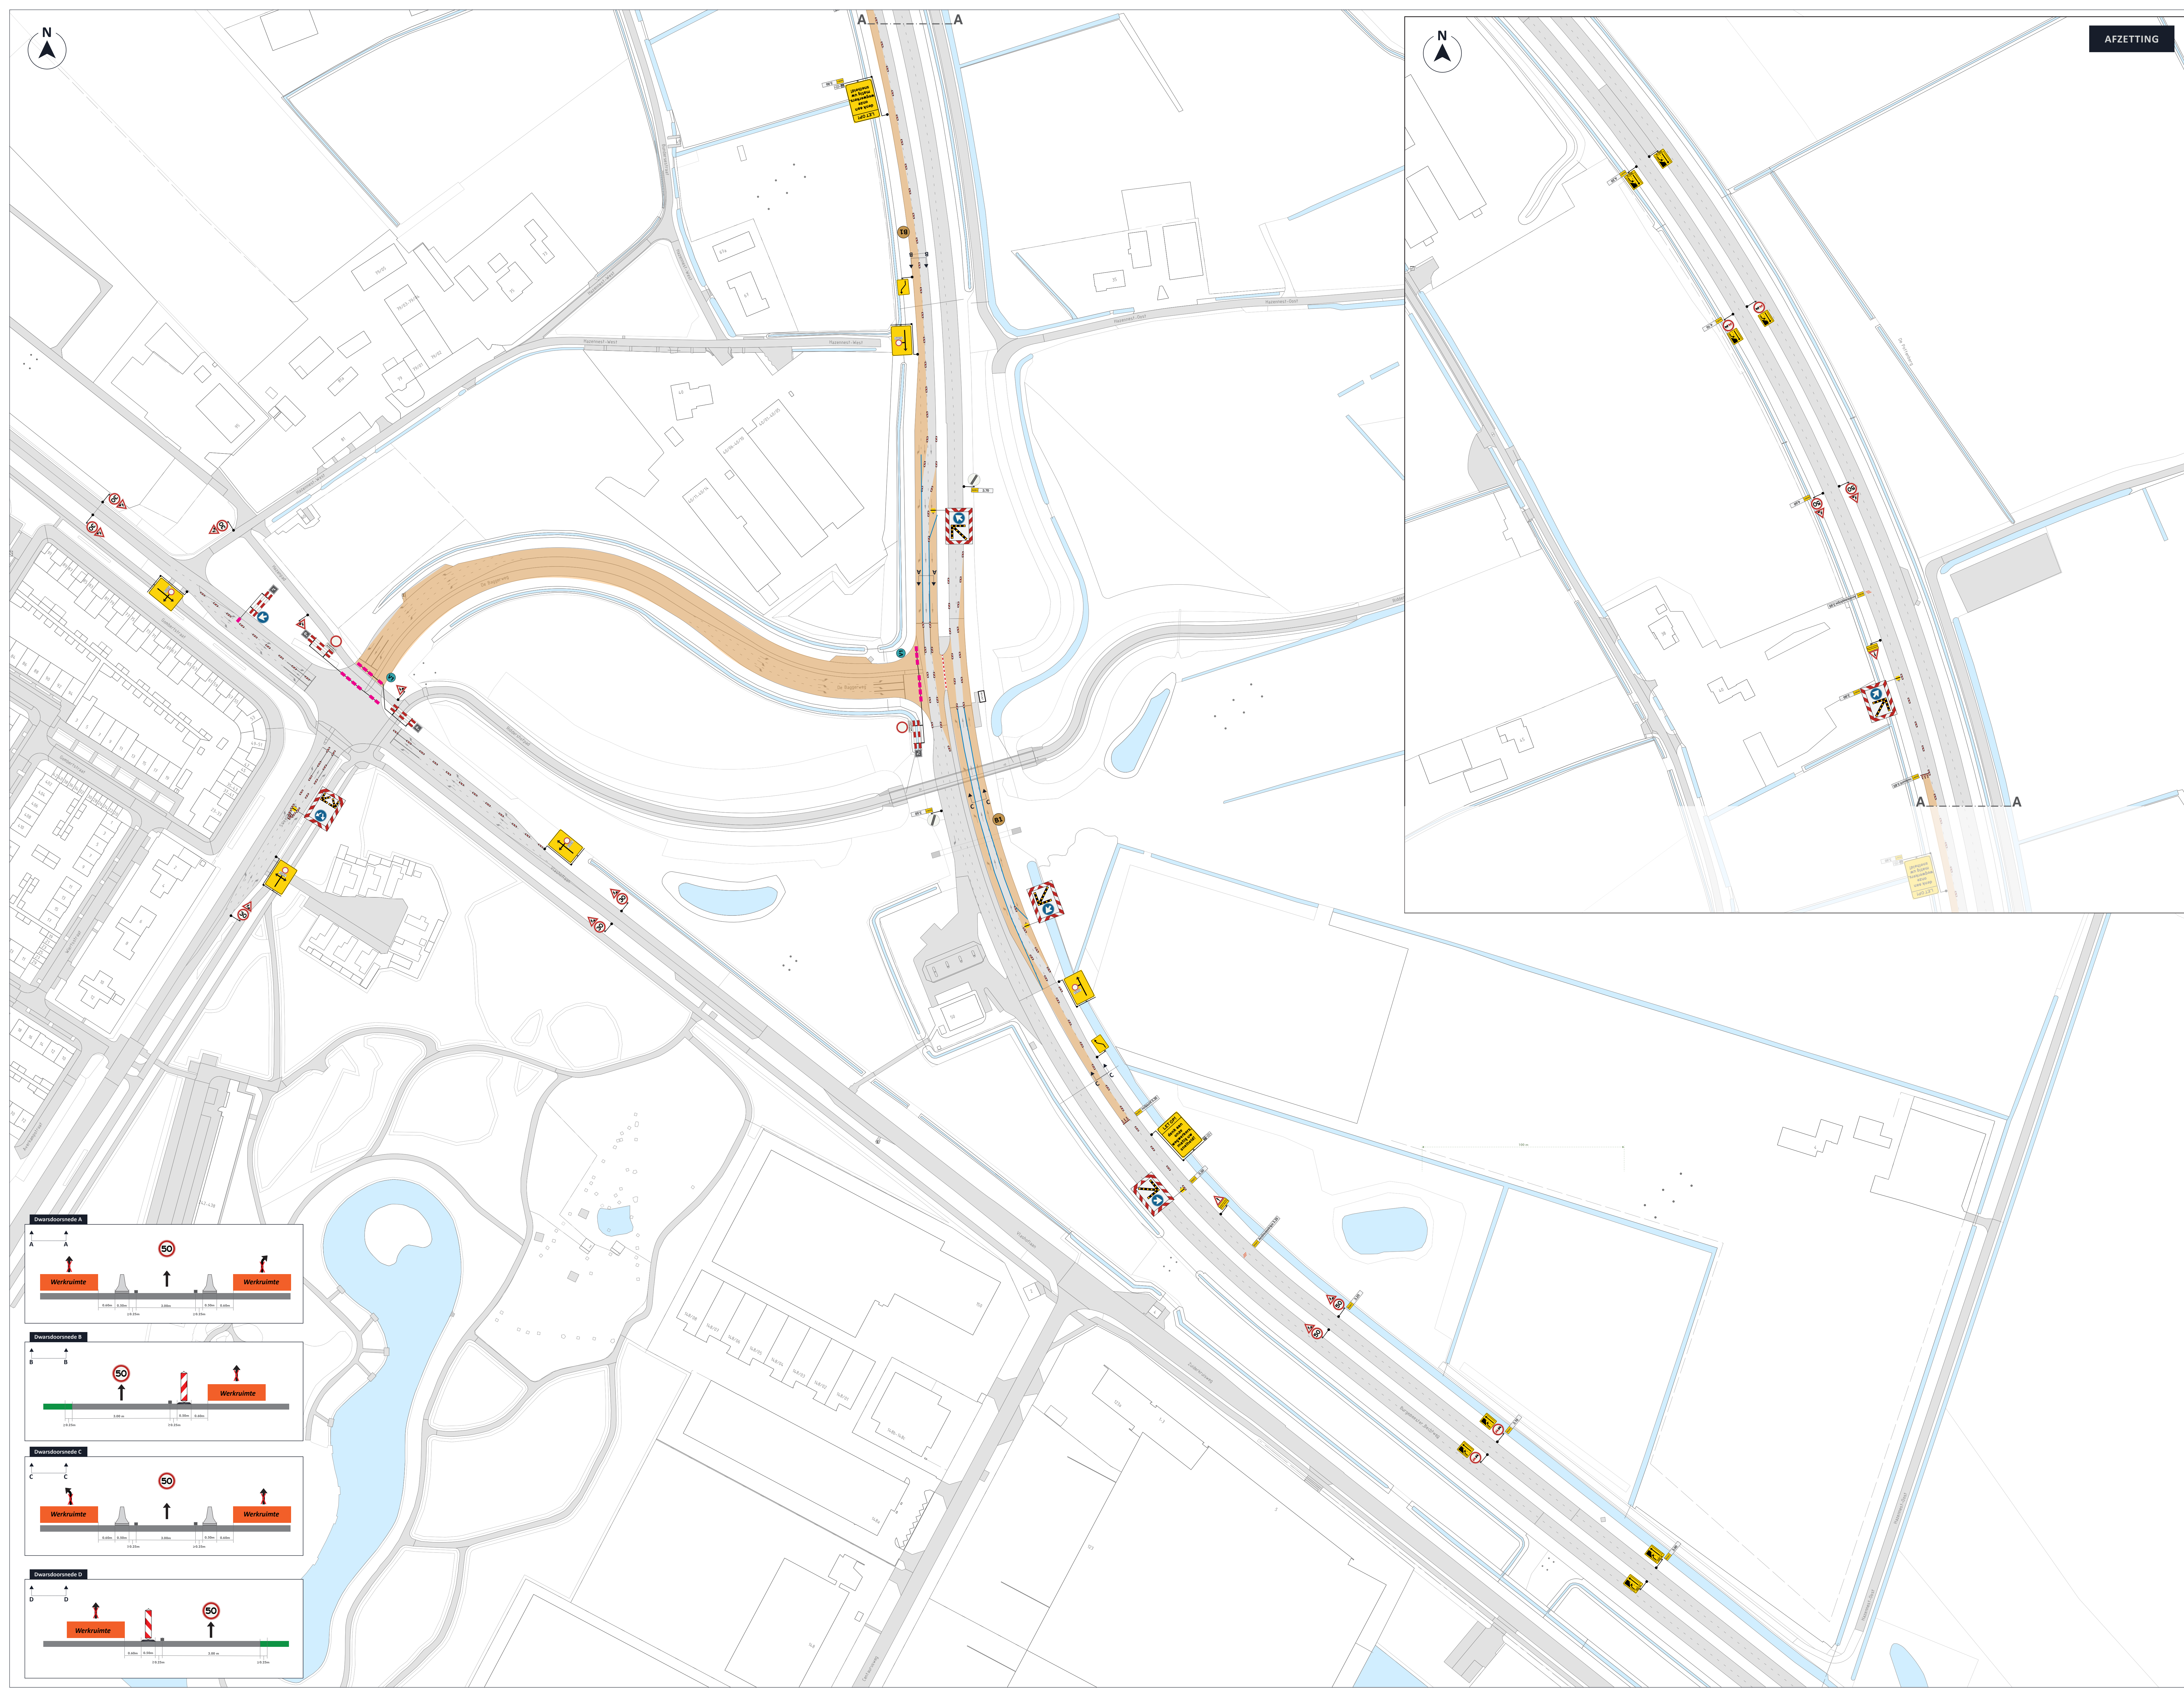

LEGENDA

Afzetting / Werkvak

Gelidelijnen

Kunststofbarrier

Stalbarrier

Voorwaarden

V1

De Baggerweg

van: ...

tot: ...

B5

we vervangen hier de verkeerslichten

van: XX-XX

tot: XX-XX

GOEDGEKEURD

Door Christiaan Debusse op 04 Jan. 2025

VRI 119 UIT

OPDRACHTGEVER

INFO

DATE

03-03-2025

VERSI

2.0

FORMAAT

A0 (ligger)

TEKENAAR

LWI

CONTROLE

ESC

VERDRIET

ESC

PROJECT

Tilburg, VRI 119

OPDRACHTGEVER

Verkeersmaatregel (vri) vervangen | Afzetting

LOCATIE

Tilburg, N251 - De Baggerweg

P260290.AFZ.01

TEKENINGNUMMER

1/4

visscher traffic