



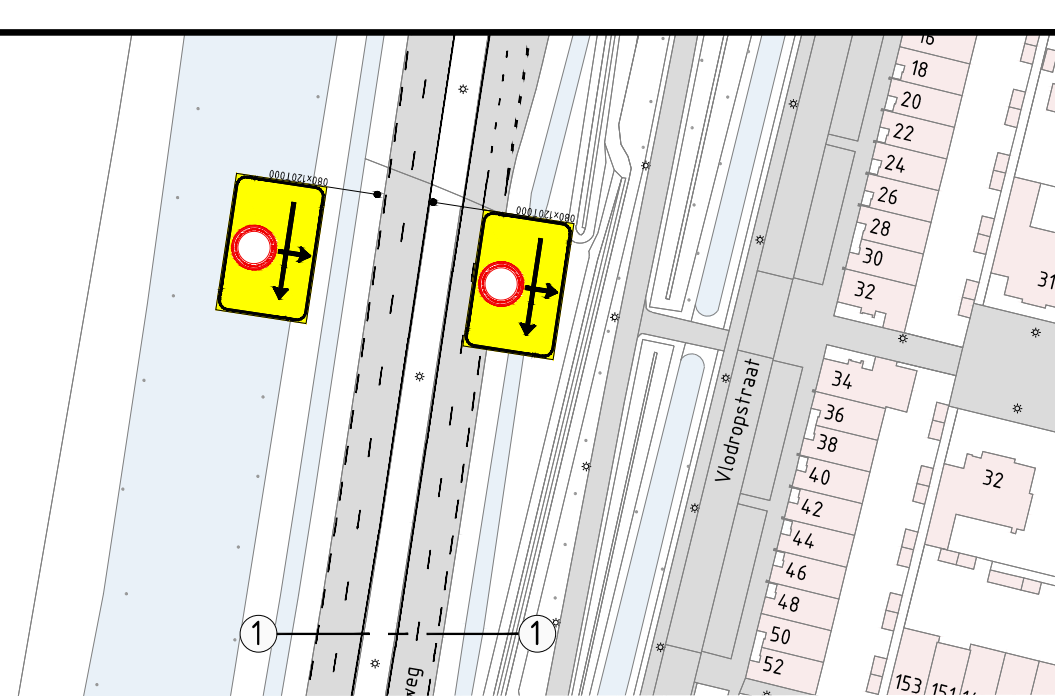

Legenda

- Werkruimte
- Gesloten wegvak
- Verkeersborden (retroreflekerend, klasse III)
- Locatie Google Maps
- Geleidebaken h=1,0m

Conflicterende RVV-bebording afplakken/afdraaien
Conflicterende NBD-bebording afplakken indien werkzaamheden > 24uur

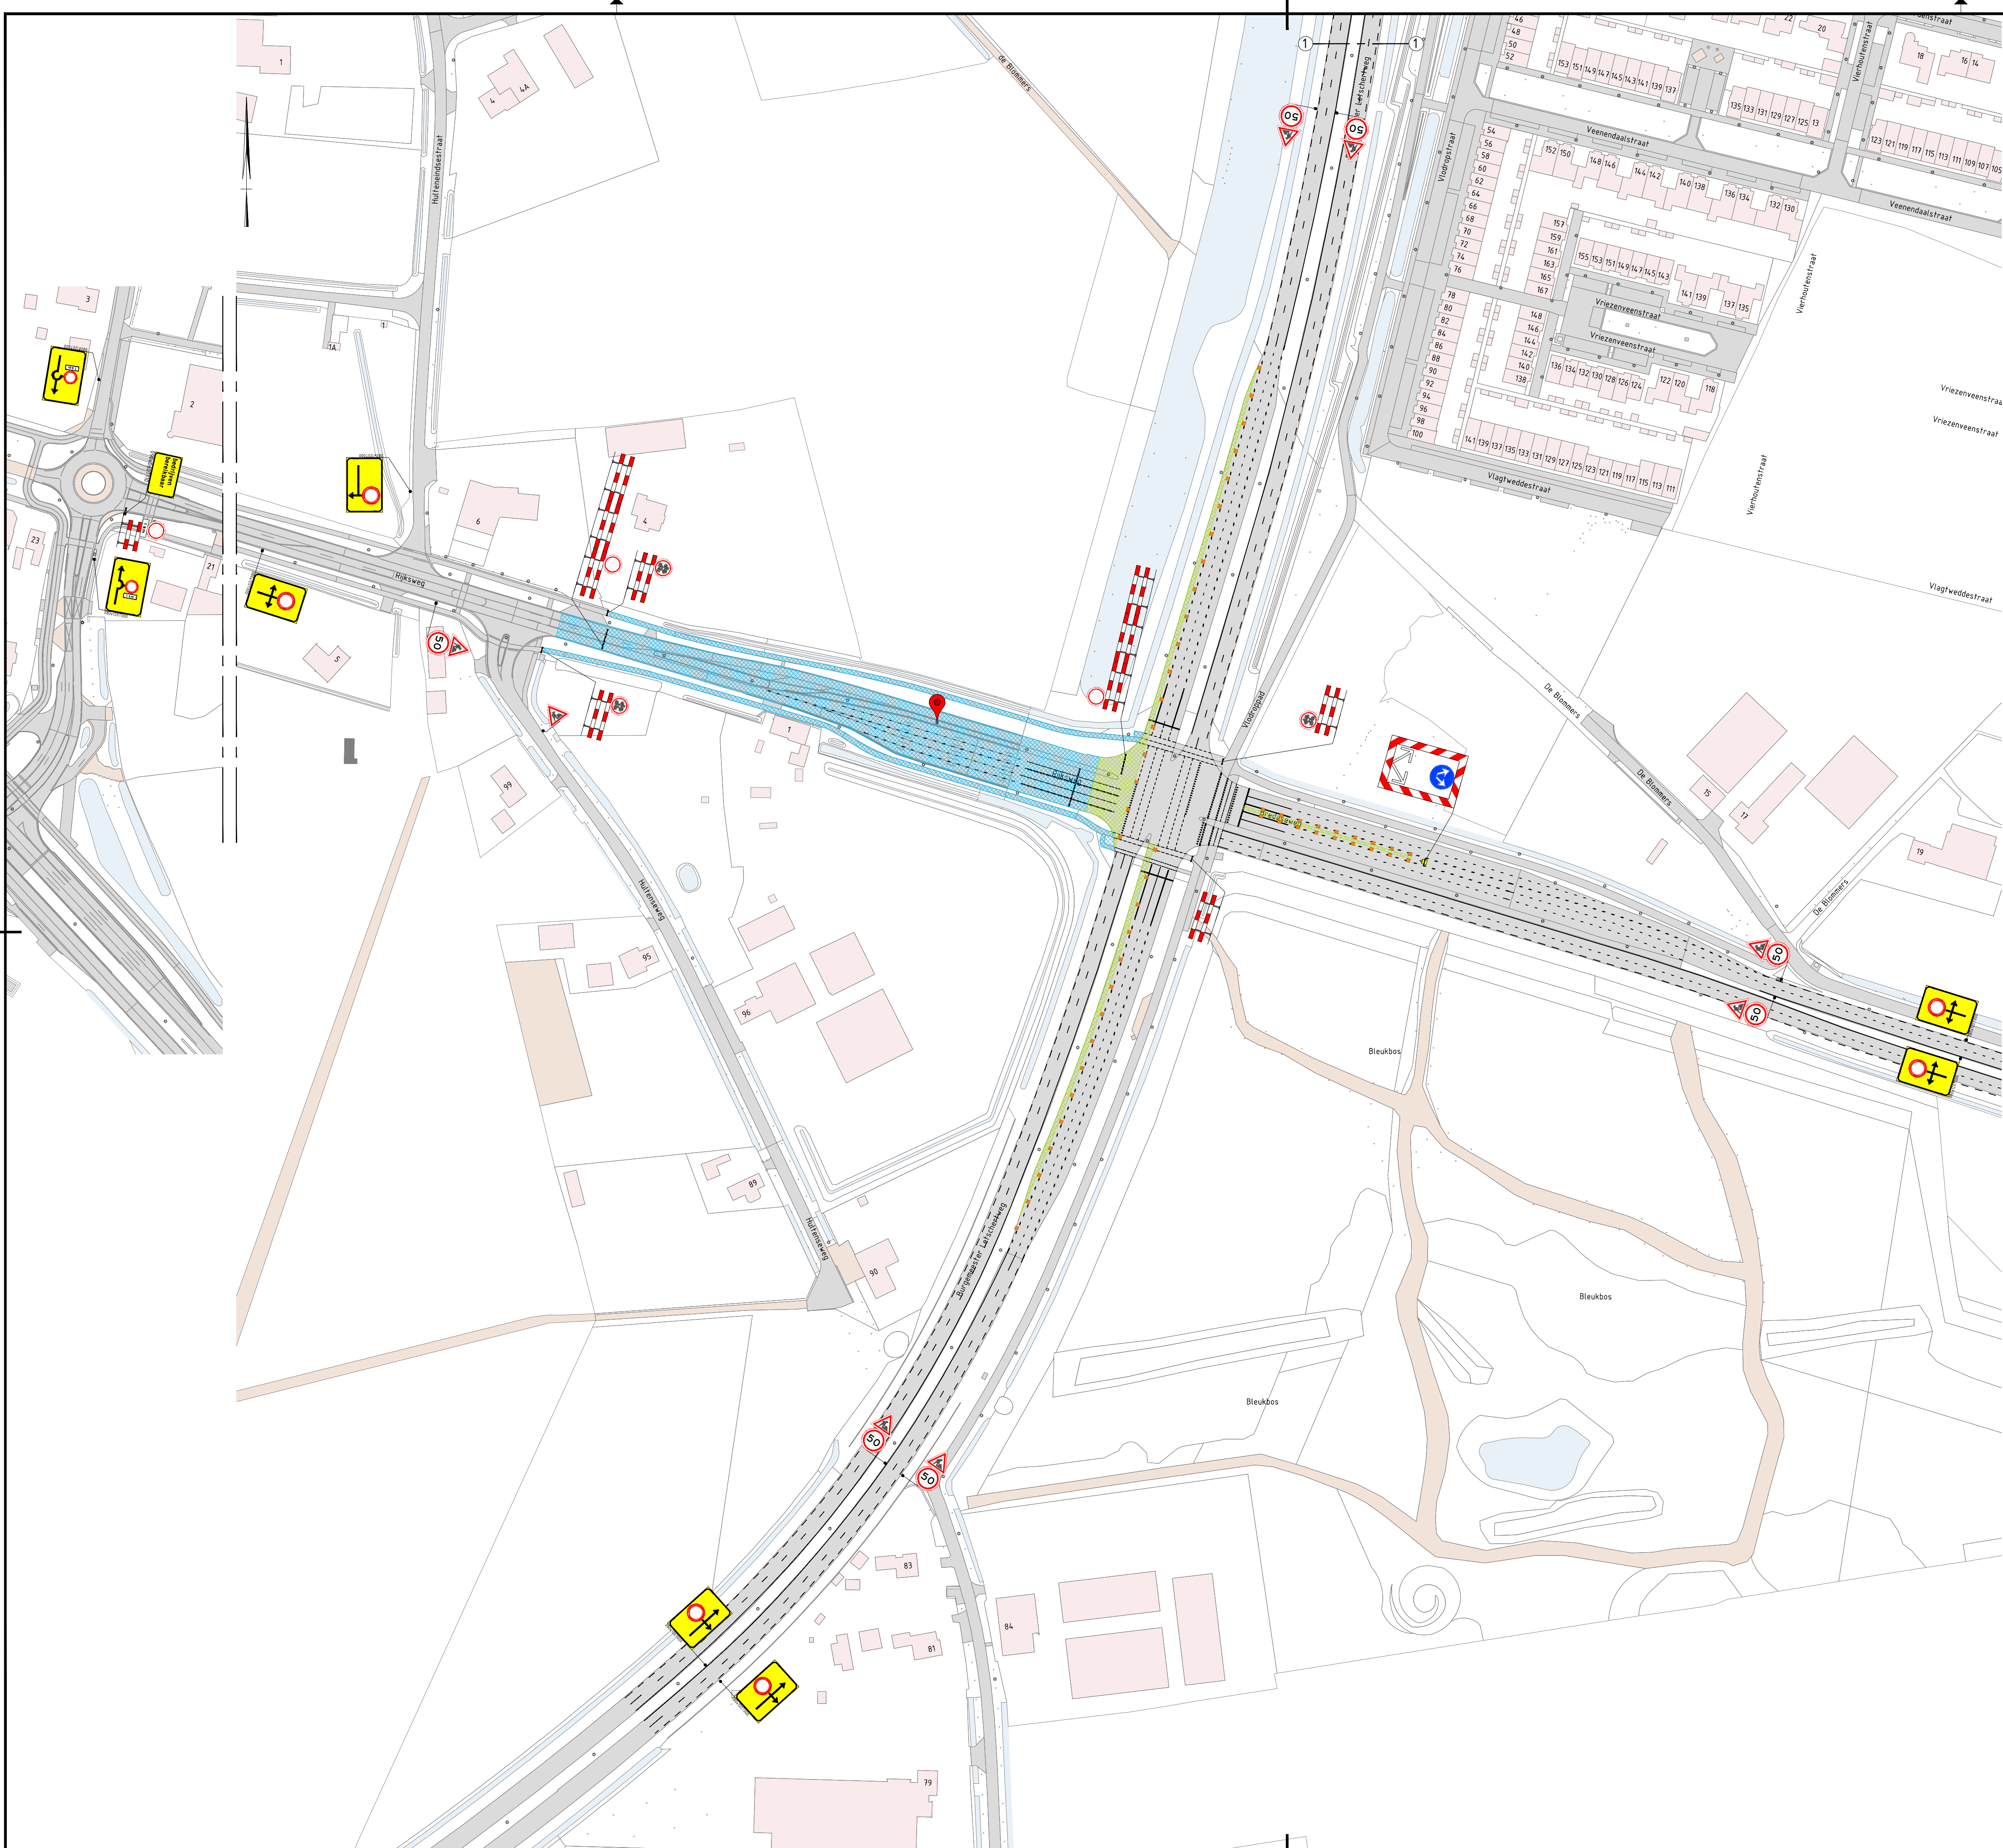

3.0	20-05-2026	Opm. verwerkt	ThDo	PaCl	RoDu	WoLe
2.0	31-03-2026	Opm. verwerkt	ThDo	PaCl	RoDu	WoLe
1.0	26-03-2026	Eerste uitgave	ThDo	PaCl	RoDu	WoLe
Versie	Datum	Omschrijving	Opsteller	Gecontroleerd	Geautoriseerd	Vrijgegeven
Heijmans Wegspecialismen Afd. Verkeers technieken						
Grafsebaan 57 5248 JT Rosmalen			Postbus 766 5201 AT 's-Hertogenbosch T +31 (0)73 543 58 73			
Asfaltonderhoud N260 Tijdelijke verkeersmaatregelen Brug. Letschertweg Tilburg Rijksweg dicht			Documentsoort Tekening Projectnummer G.030799.2.4127-10.0025 Schaal 1:1000 Formaat A1 In 1 bladen, blad nr. 1 Gemeten Tekeningsnummer G.030799.0025-VKM-002 Versie 3.0			