



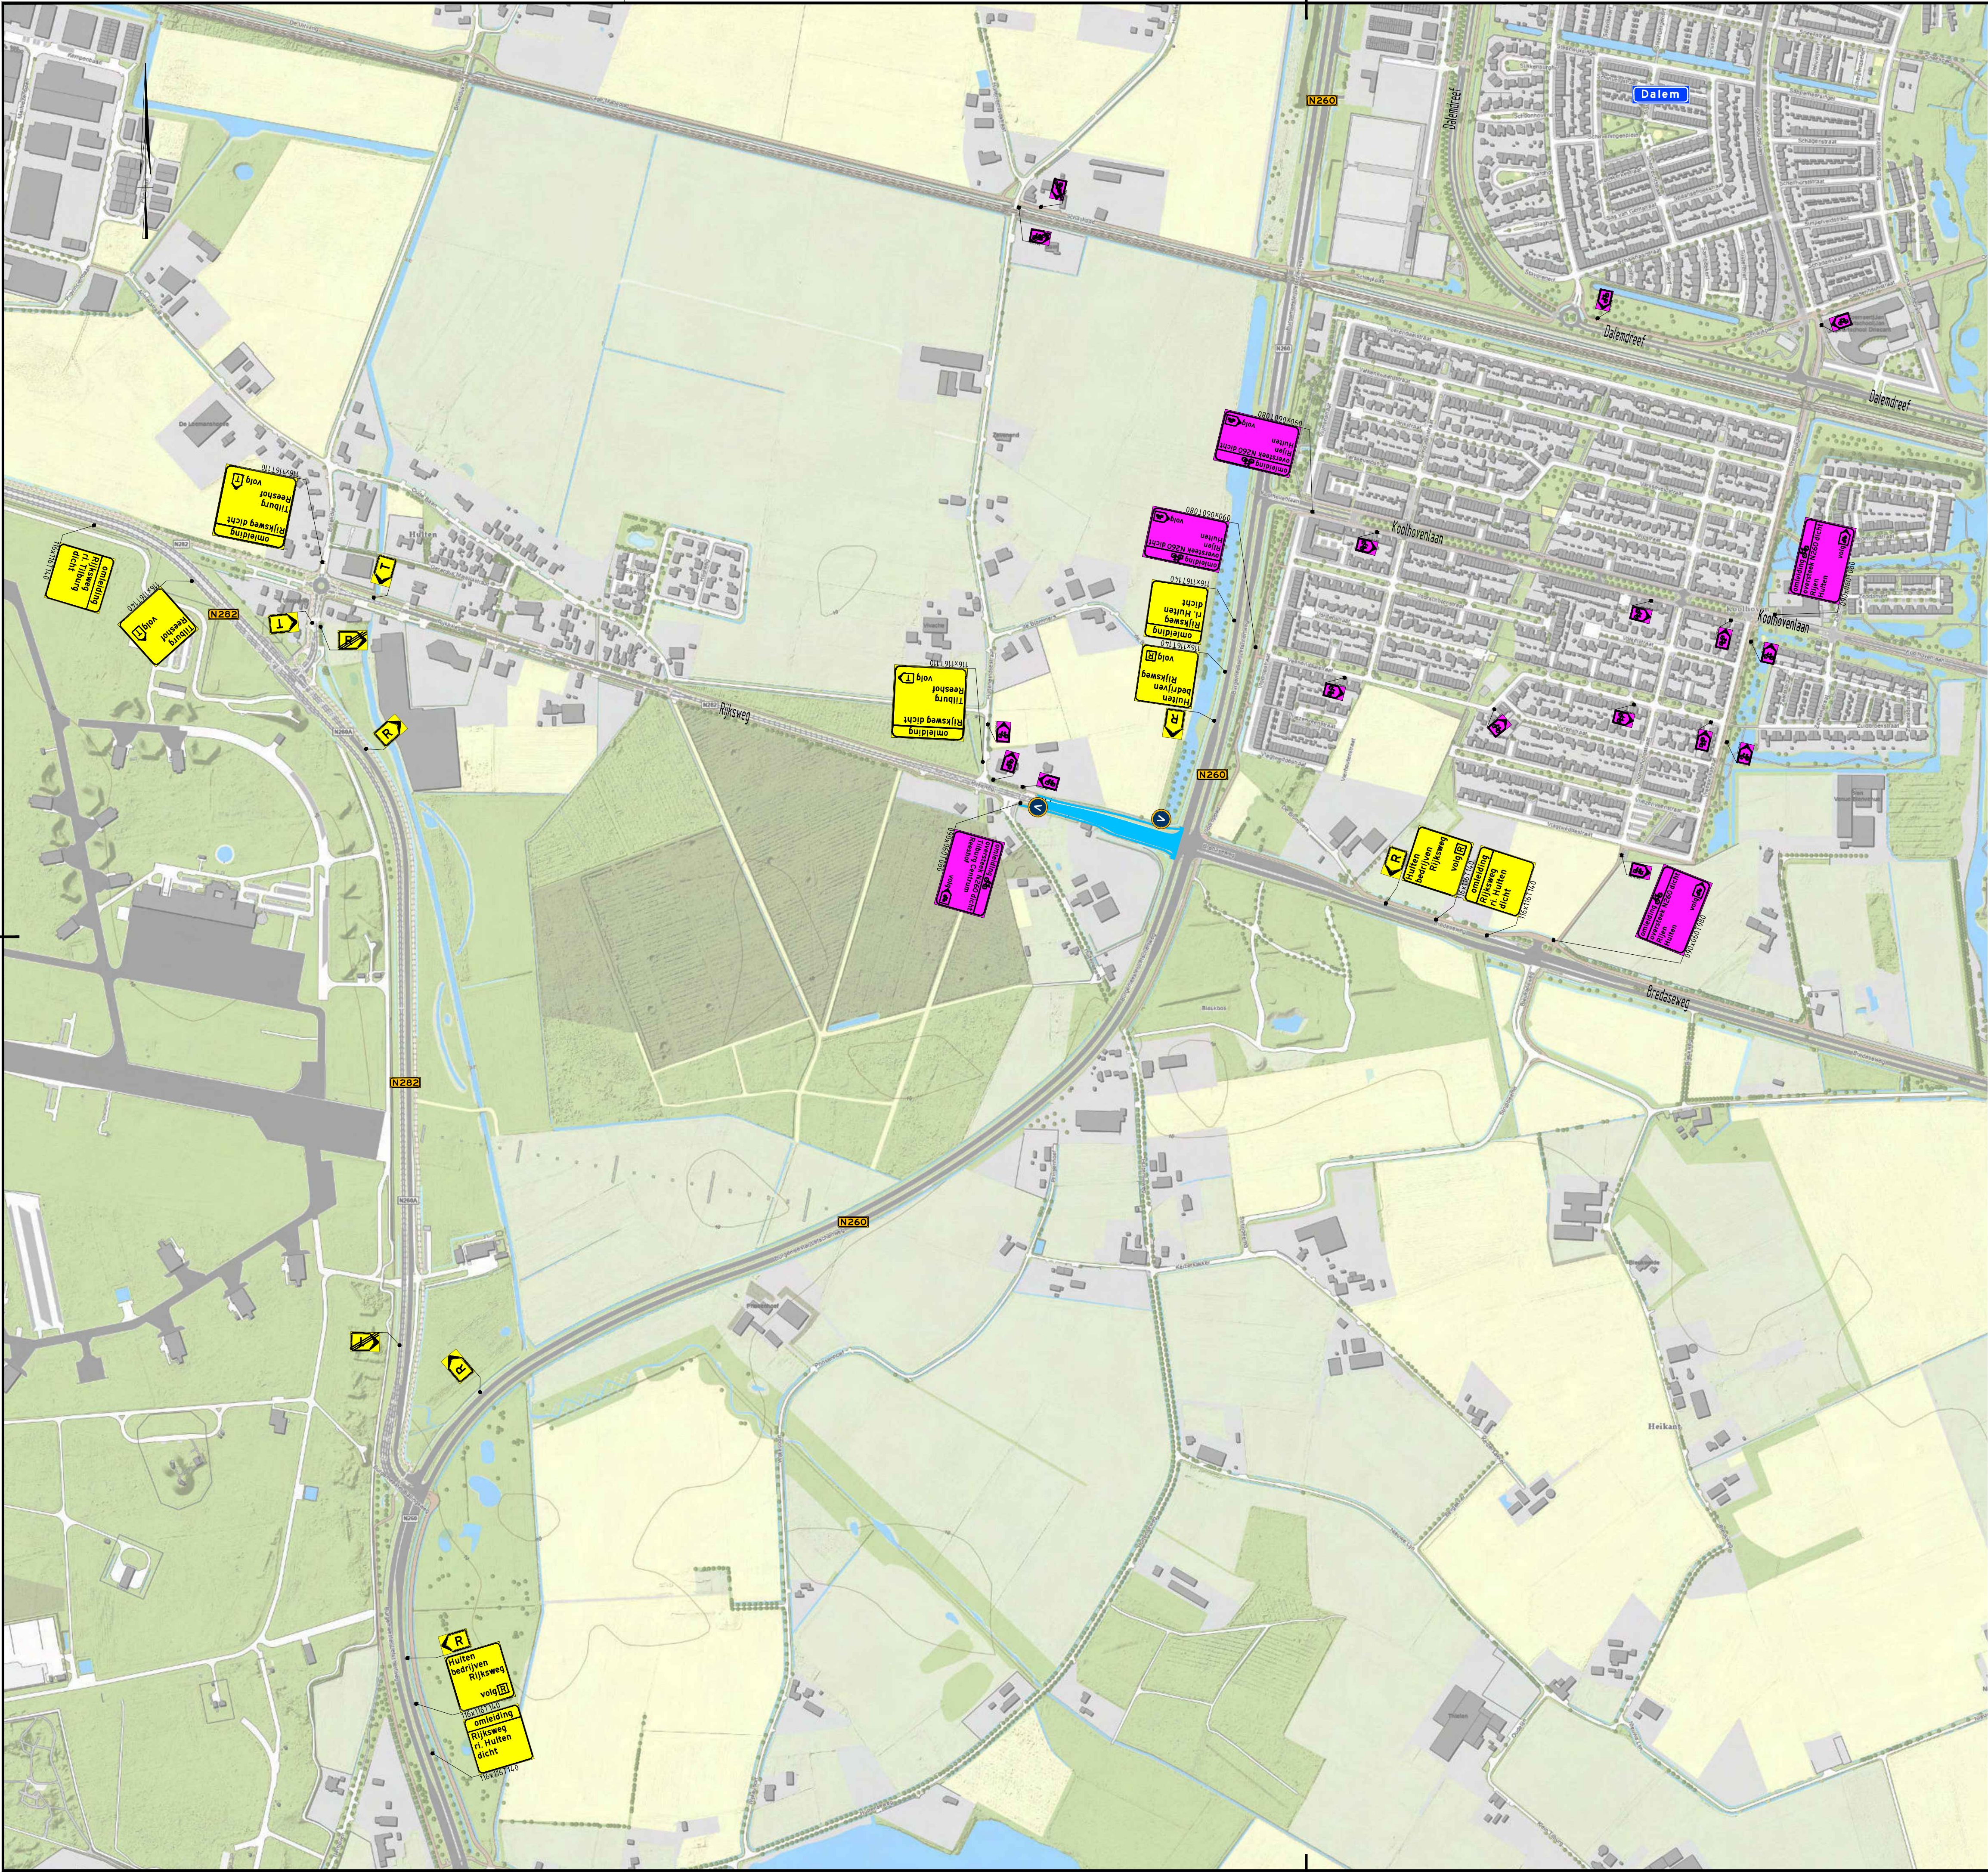

Vooraankondiging(en):

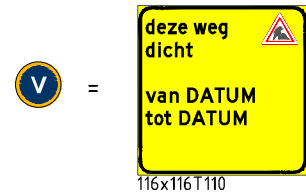

Legenda

- Werkruimte
- Gesloten wegvak
- omleiding** - Omleidingsroute

Conflicterende RVV-bebording afplakken/afdraaien
Conflicterende NBD-bebording afplakken indien werkzaamheden > 24uur

3.0	20-05-2026	Opm. verwerkt	ThDo	PaCl	RoDu	WoLe
2.0	31-03-2026	Opm. verwerkt	ThDo	PaCl	RoDu	WoLe
1.0	26-03-2026	Eerste uitgave	ThDo	PaCl	RoDu	WoLe
Versie	Datum	Omschrijving	Opsteller	Gecontroleerd	Geautoriseerd	Vrijgegeven

Heijmans Wegspecialismen
Afd. Verkeers technieken

Graafsebaan 57 Postbus 766 T +31 (0)79 543 58 73
5248 JT Rosmalen 5201 AT 's-Hertogenbosch

Asfaltonderhoud N260
Tijdelijke verkeersmaatregelen

Rijksweg dicht - Tilburg

GOEDGEKEURD
Door R.Ke op 9:33 am, 5/22/26

heijmans

Documentsoort	Tekening
Projectnummer	G.030799.2.4/27.10.0025
Schaal	nvt
Formaat	A1
In	1 bladen, blad nr. 1
Gemeten	
Tekeningnummer	G.030799.0025-OML-002
Versie	3.0