



FASE 5

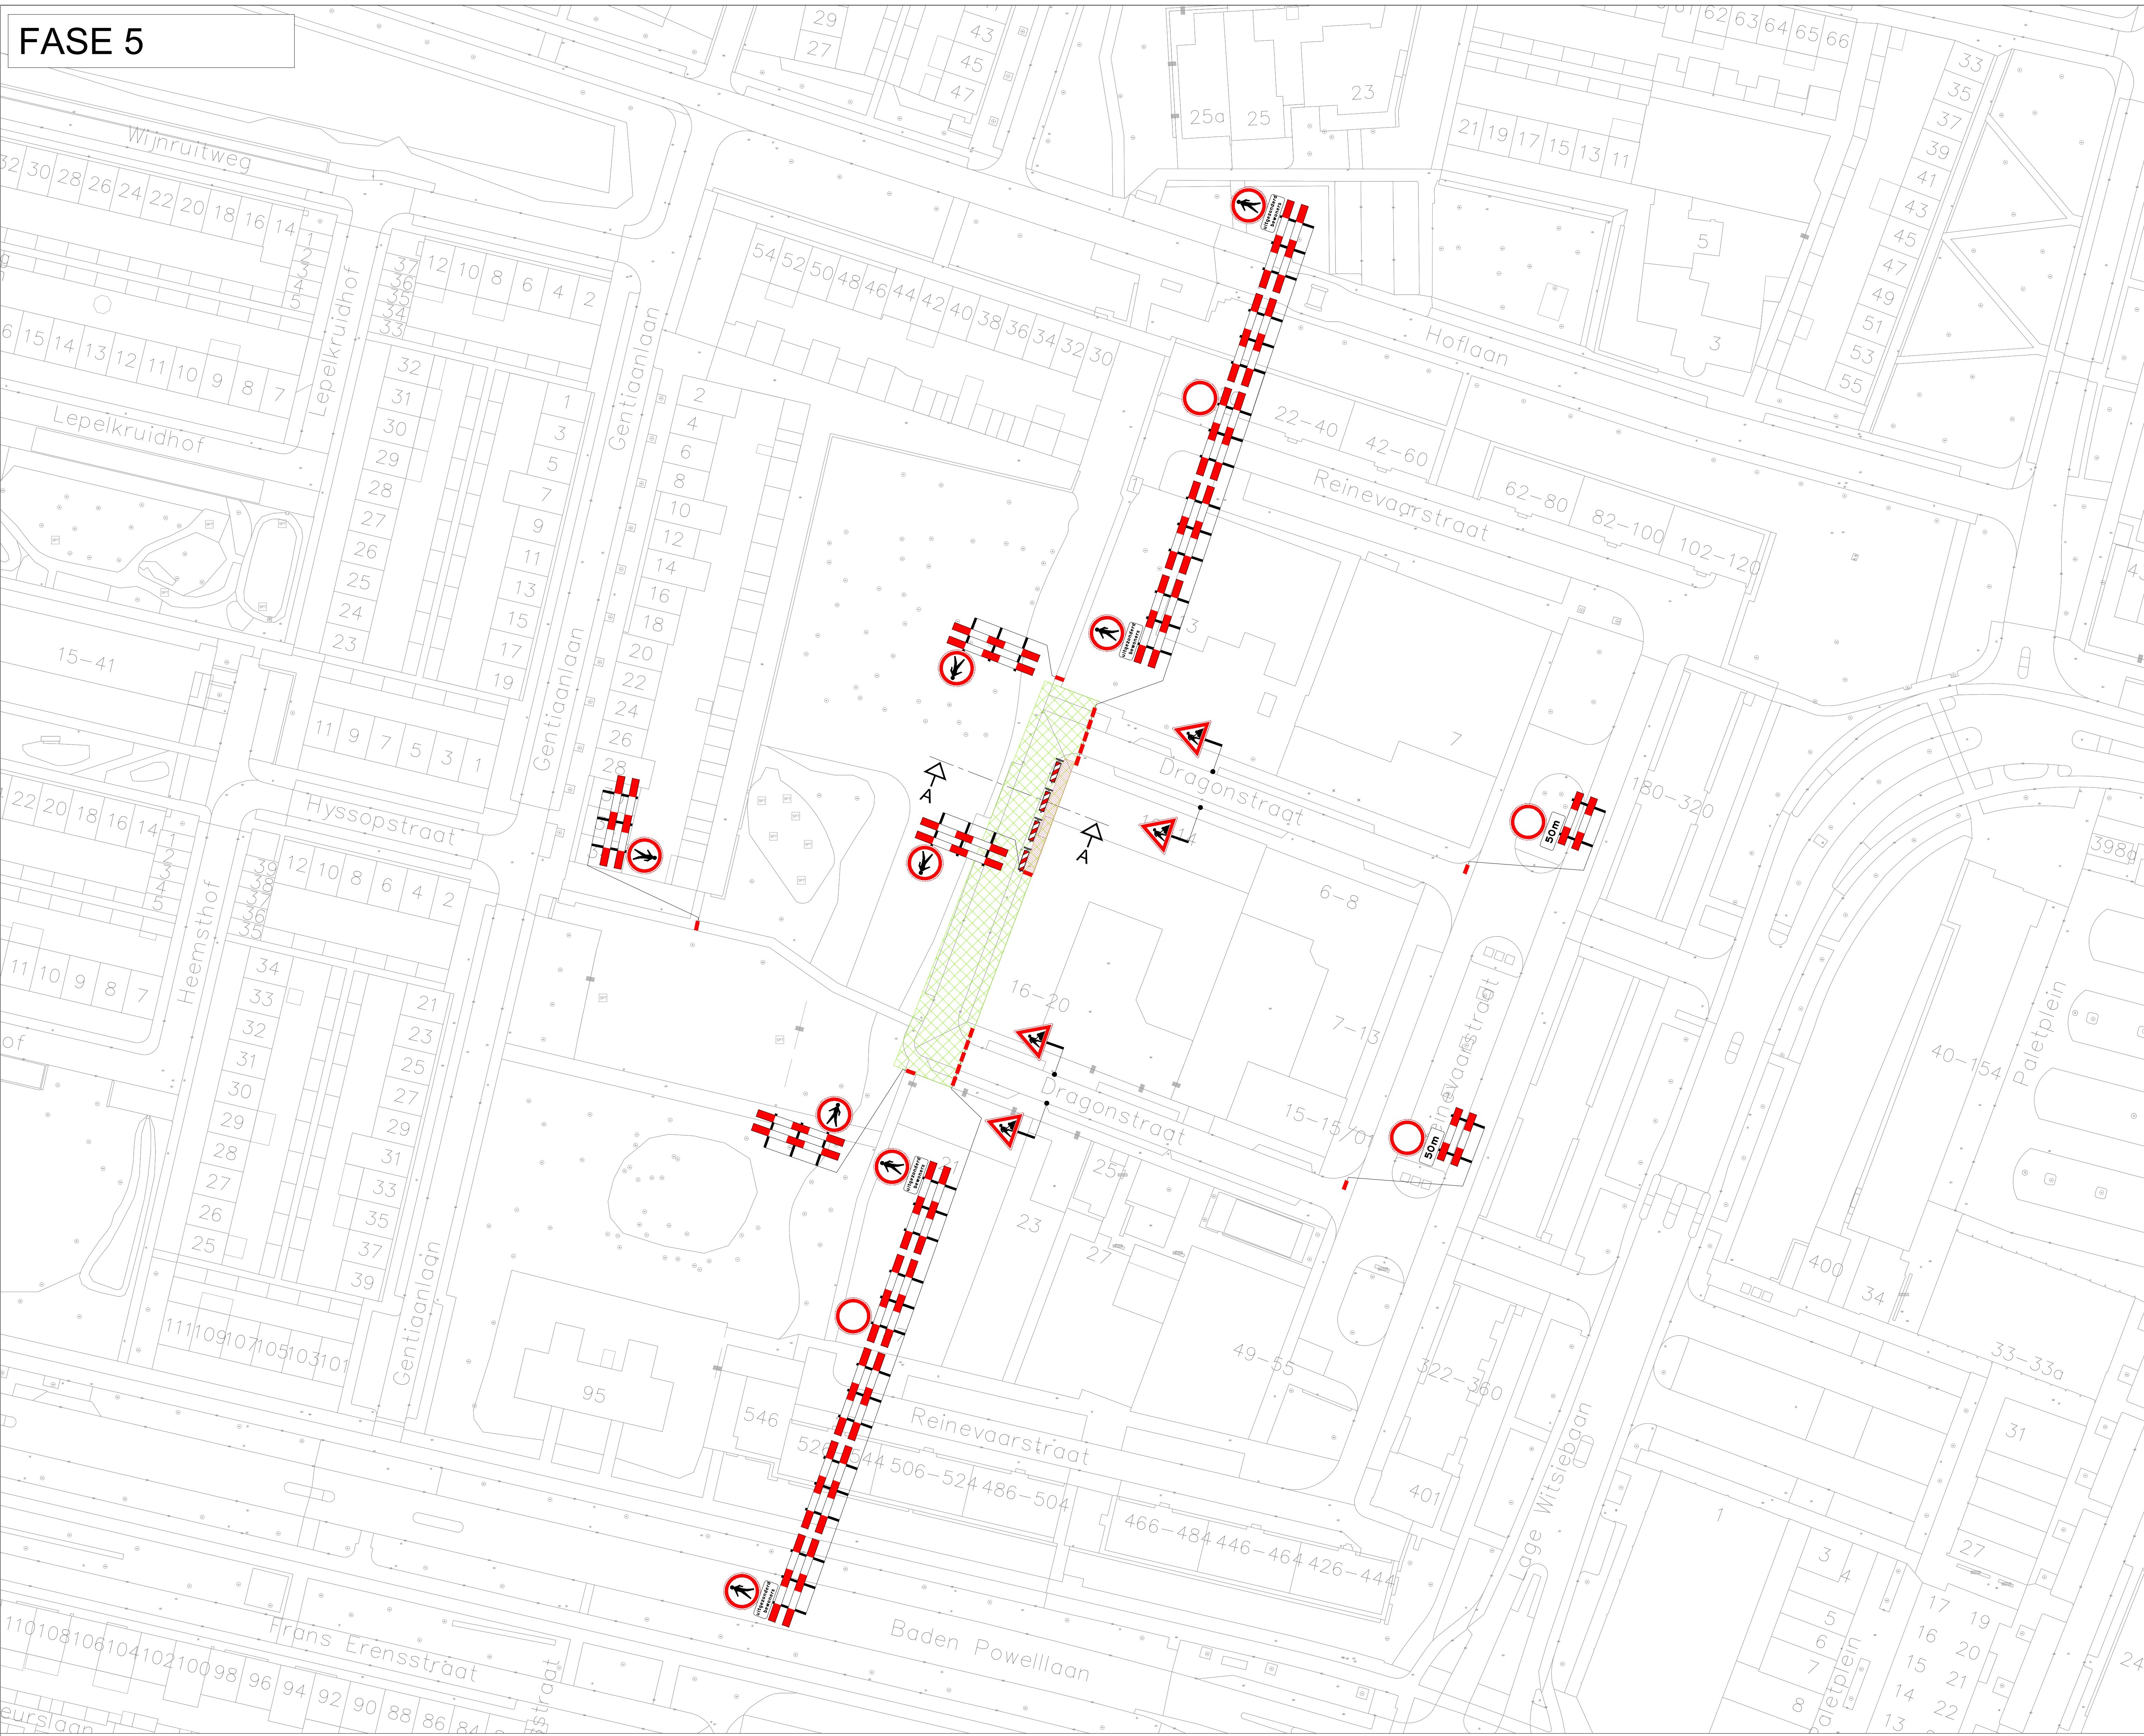

FASE 5 VA en PV

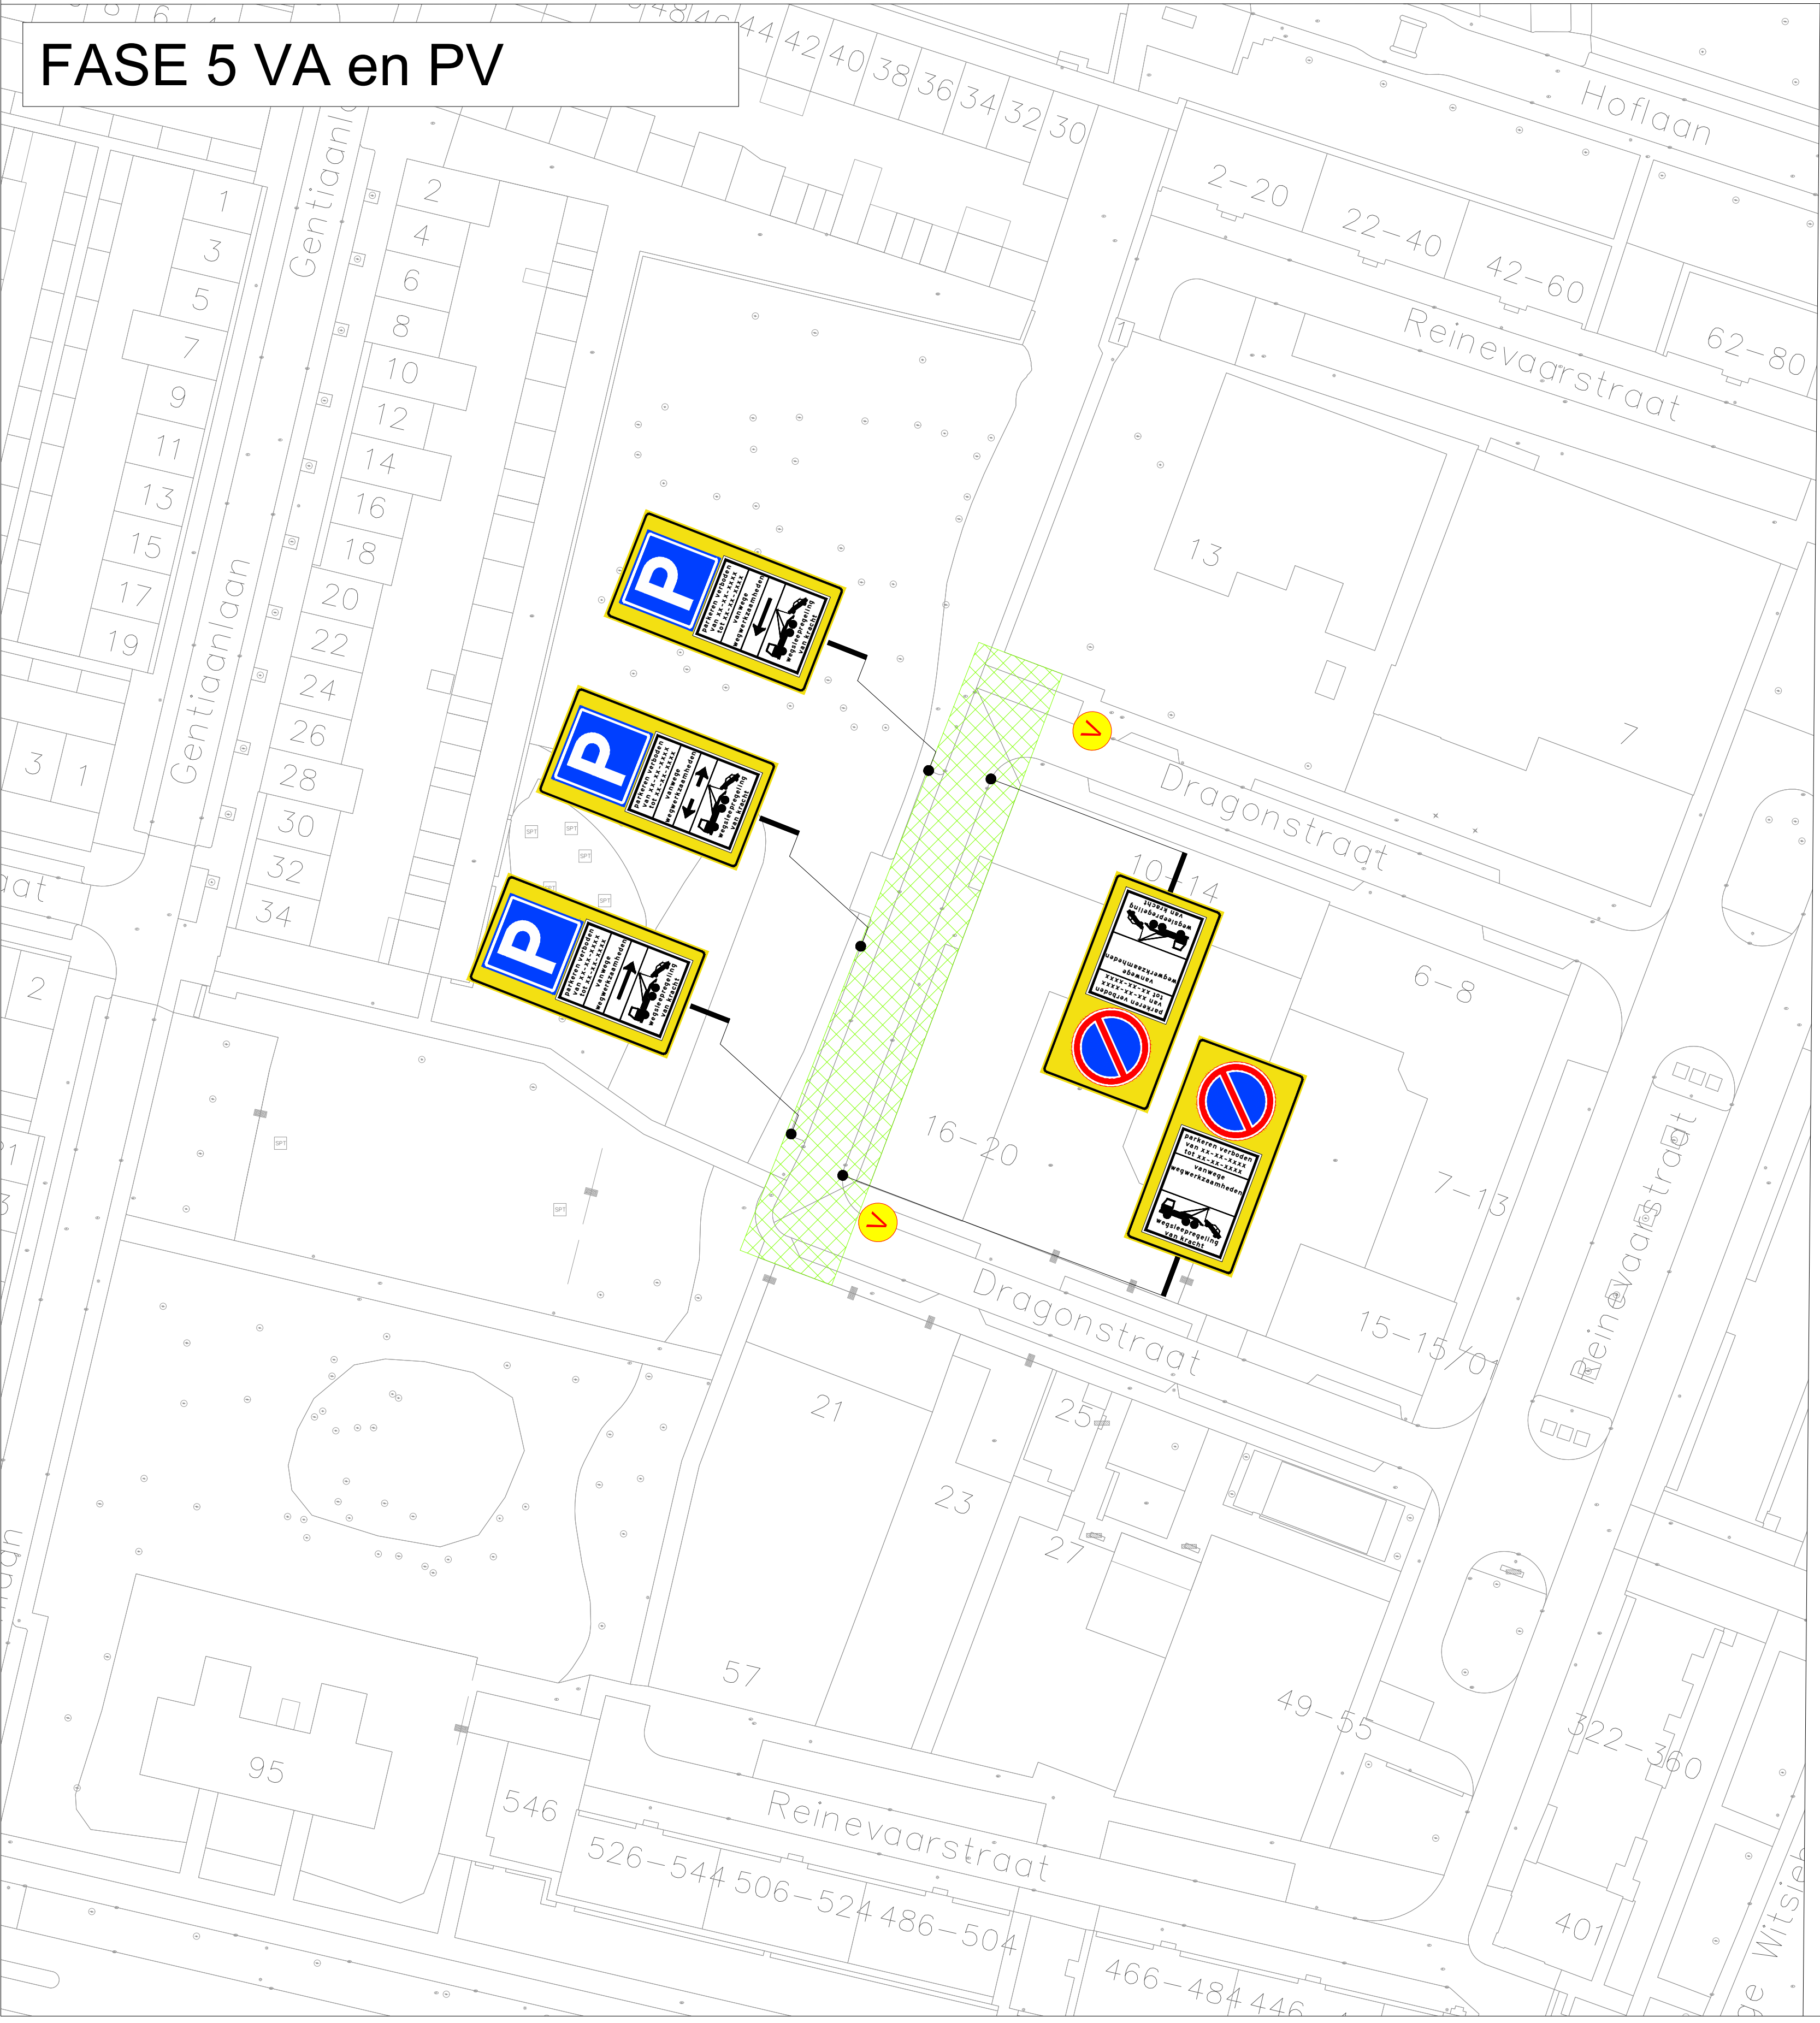


bereikbaarheid panden door loopschotten en / of bruggen

bakens H.O.H. 10 m


2,00 5,55 0,50 3,60 2,00

Dwarsprofiel A-A


Legenda

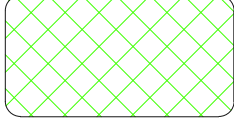

werkvak fase 5

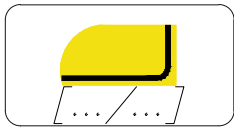

letterhoogte

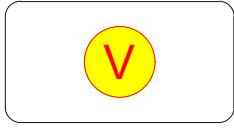

vooraankondiging:


Deze weg is
dicht
van dag datum maand
tot dag datum maand

(110/83)


GOEDGEKEURD

Door R.Ke op 9:42 am, 3/25/26


Oriëntatie

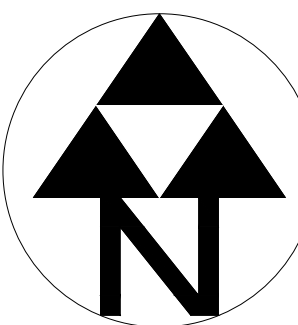

RAMUDDEN BV
Tel: +31 13 21 32 202
Email: info@ramudden.nl
Website: www.ramudden.nl

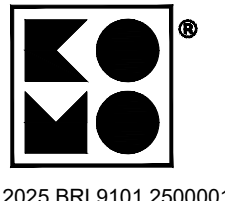

opdrachtgever:

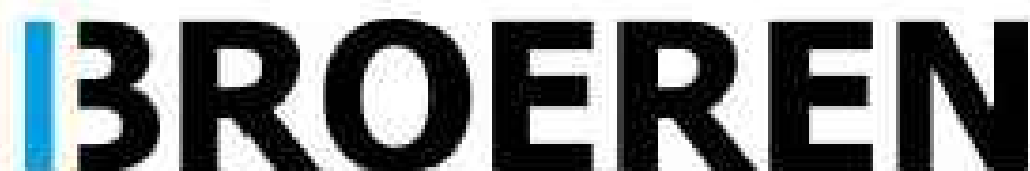

Reinevaarstraat te Tilburg
FASE 5

Tijdelijke verkeersmaatregelen
Afzetting

tekenaar: MRA 20-03-26 vrijgave: JGE 20-03-26
versie: 1.0 blad: 1 van: 1
schaal: n.v.t. formaat: A2
tekeningnr.: 202630187-003