


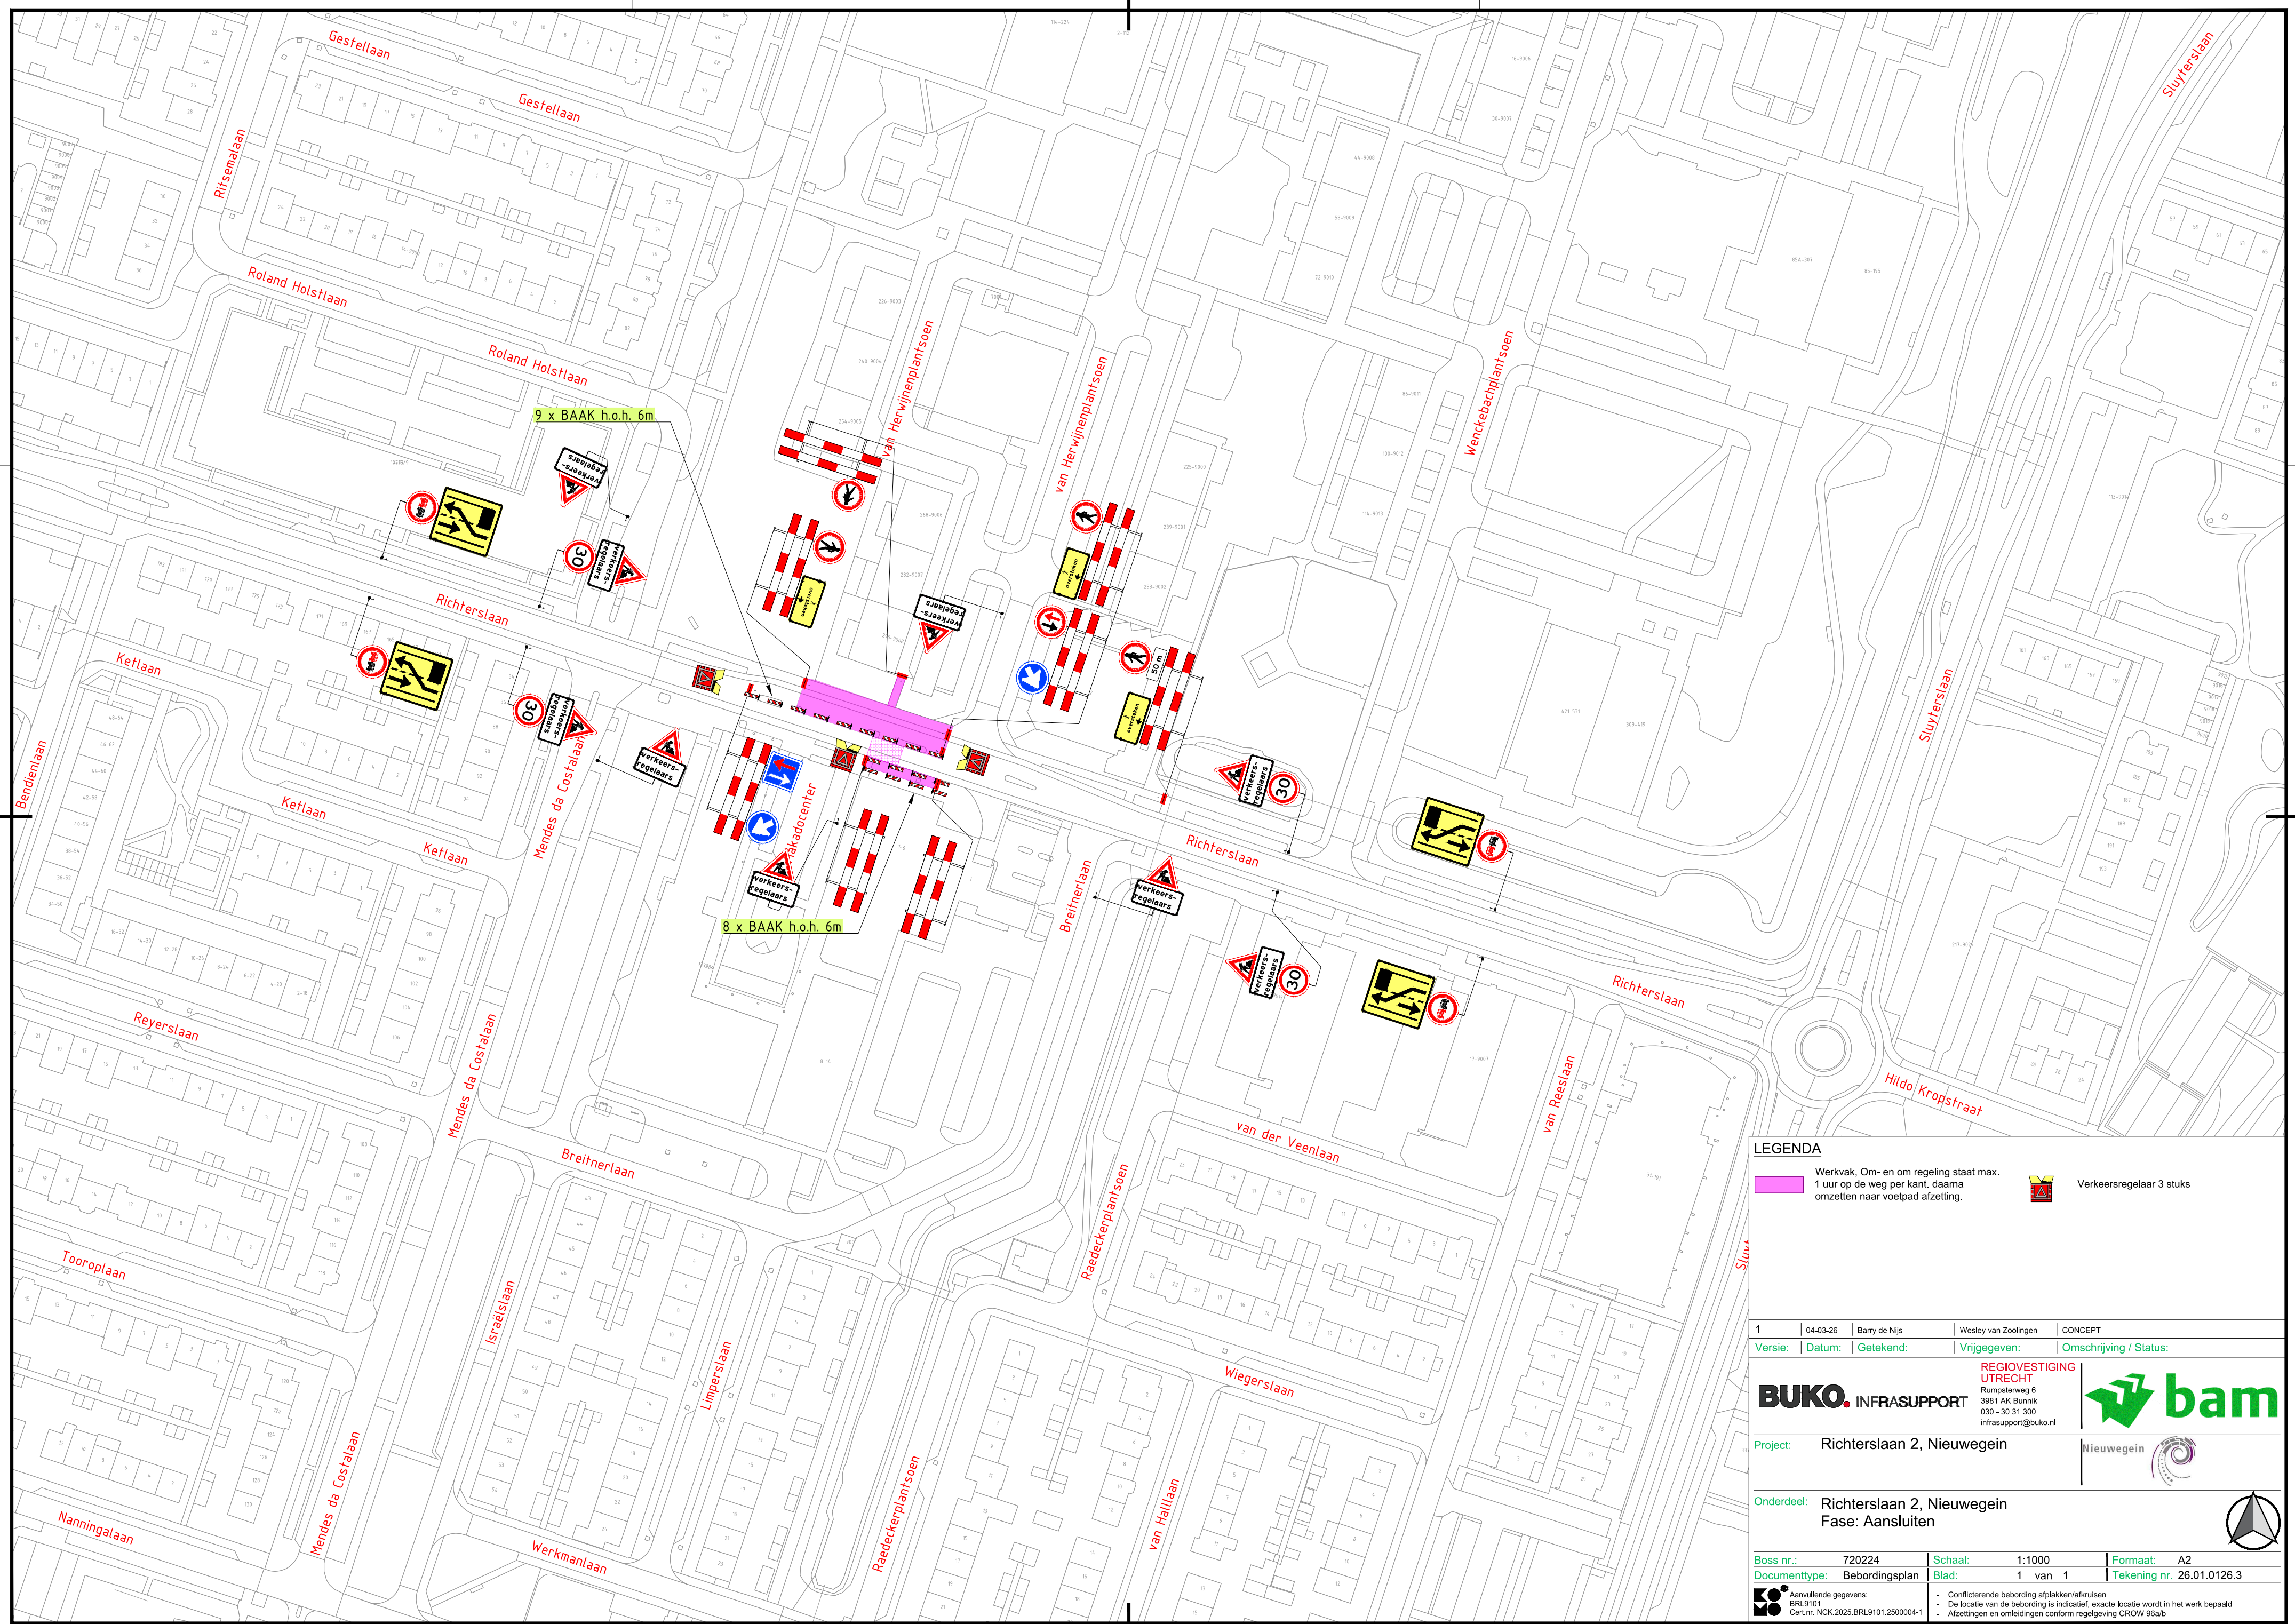

LEGENDA

Werkvak, Om- en om regeling staat max. 1 uur op de weg per kant. daarna omzetten naar voetpad afzetting.



Verkeersregelaar 3 stuks

1	04-03-26	Barry de Nijs	Wesley van Zoolingen	CONCEPT
Versie:	Datum:	Gefekend:	Vrijgegeven:	Omschrijving / Status:
BUKO. INFRA SUPPORT			REGIOVERSTIGING UTRECHT Rumpsterweg 6 3981 AK Bunnik 030 - 30 31 300 infrasupport@buko.nl	
Project:	Richterslaan 2, Nieuwegein			Nieuwegein 
Onderdeel:	Richterslaan 2, Nieuwegein Fase: Aansluiten			
Boss nr.:	720224	Schaal:	1:1000	Formaat: A2
Documenttype:	Bebordingsplan	Blad:	1 van 1	Tekening nr. 26.01.0126.3
 Aanvullende gegevens: BRL 9101 Cert.nnr. NCK.2025.BRL9101.2500004-1		- Conflicterende bebording afplakken/afkruisen - De locatie van de bebording is indicatief, exacte locatie wordt in het werk bepaald - Afschrijven en ontleendings conform regelinggeving CROW 96a/b		