


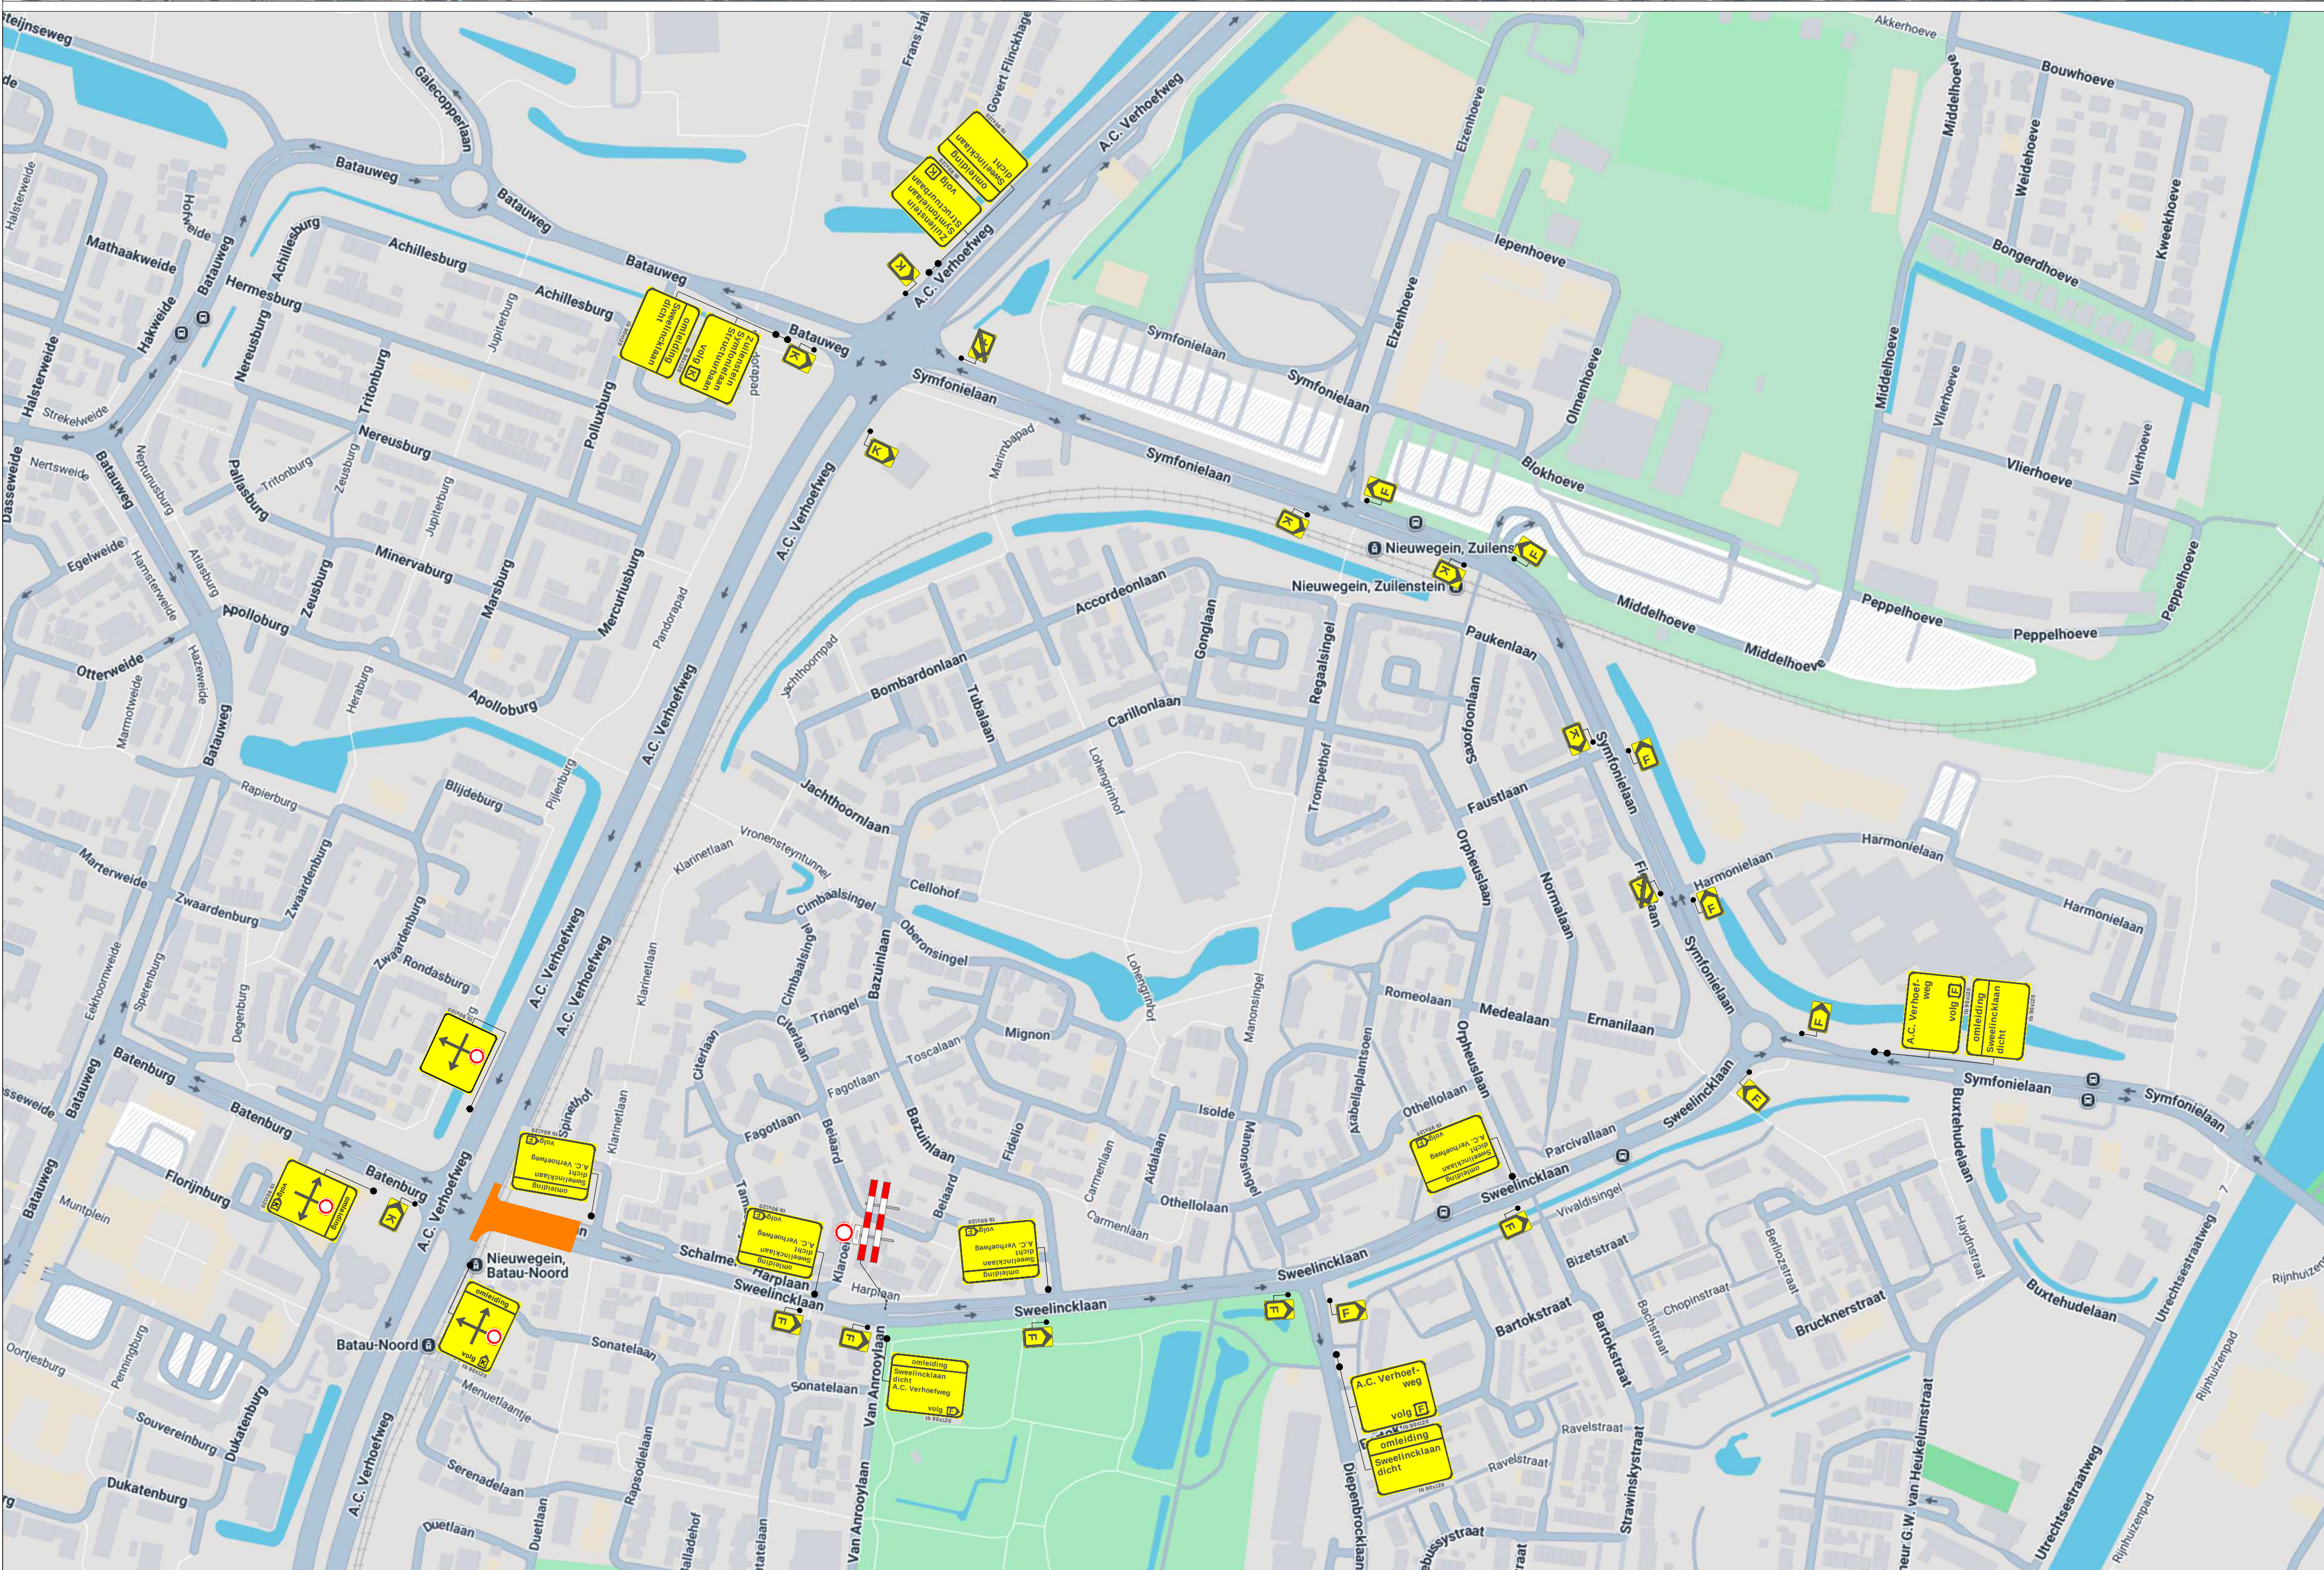

Legenda

Werkruimte

Bakens (ca. 295m)

Deze weg
is dicht



X t/m X

2x

10/1/2016

Werkvakindeling

Project: Sweetencklaan te Nieuwegein		Ref.nr.: n.t.b.
Tekeningnummer: 426-00965-02		Opdrachtgever:
Onderdeel:		 Van der Velden & Zoon NV Architectuur - Interieur Postbus 1000 • 3420 BA Nieuwegein T 0334 610000 • F 0334 610001 E info@vdv.nl • W www.vdvn.nl
Verkeersmaatregel & Verkeersomleiding		
Aard werkzaamheden: Wegenbouw		
Werkvoorbereider : A. Bijl		
Getekend :	R. Schnabel	Datum : 08-06-2026
Gecontroleerd :	M. van Duuren	Datum : 08-06-2026
Status:	Concept	Definitief
	Schalt. n.v.t.	Format A2

Plaatting conform CRO/N 96a en 96b - Certificerende bevestiging / bewijswijzing afgeven