



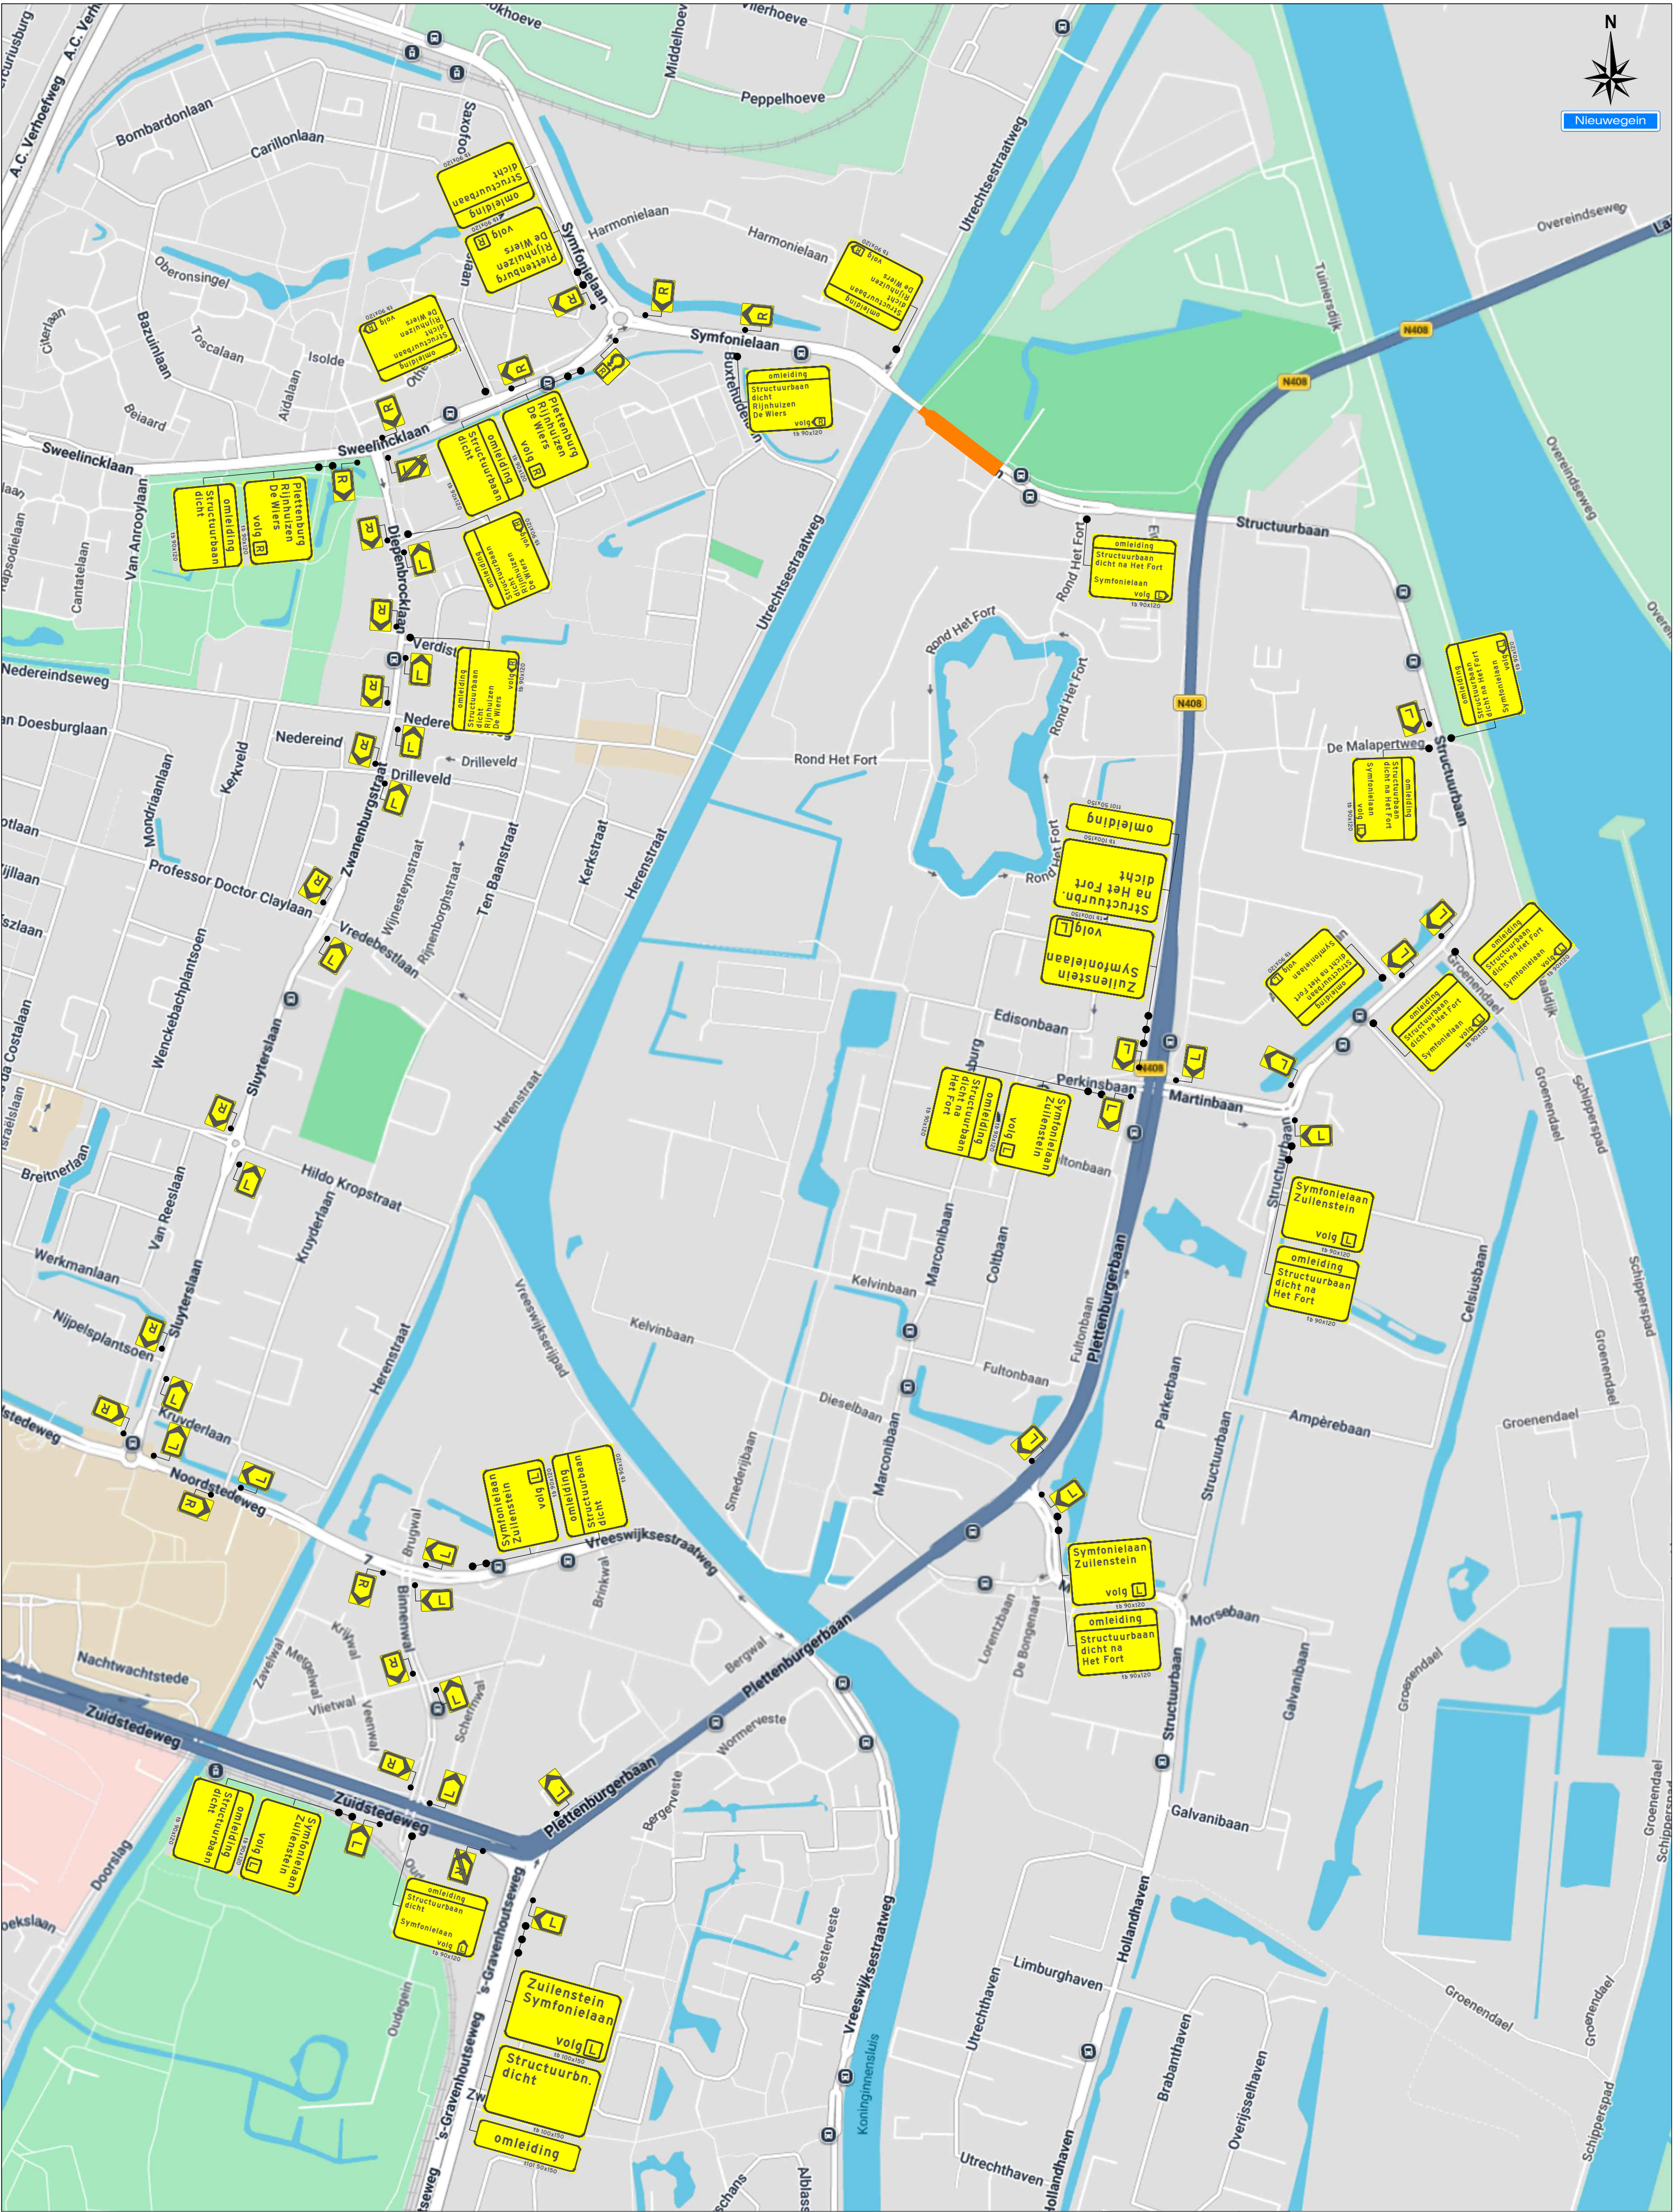

Nieuwegein

Legenda
Werkruimte

Werkvakiending GOW

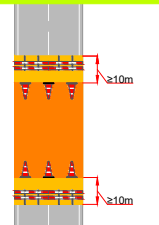

Project: Structuurbaan te Nieuwegein	
Tekeningnummer: 426-00965-08-2	Ref.nr.: n.t.b.
Onderdeel: Verkeersomleiding	Opdrachtgever:
Aard werkzaamheden: Wegenbouw	Verschuys & Zoon BV
Werkvoorbereider : A. Bijl	Datum : 01-06-2026
Getekend : R. Schnabel	Gecontroleerd : M. van Duuren
Status: ☐ Concept ☒ Definitief	Schaal: n.v.t. Formaat: A2
Plaatsing conform CROW 96a en 96b - Conflicterende bebouwing / bewegwijzering afdekken	
K54368	