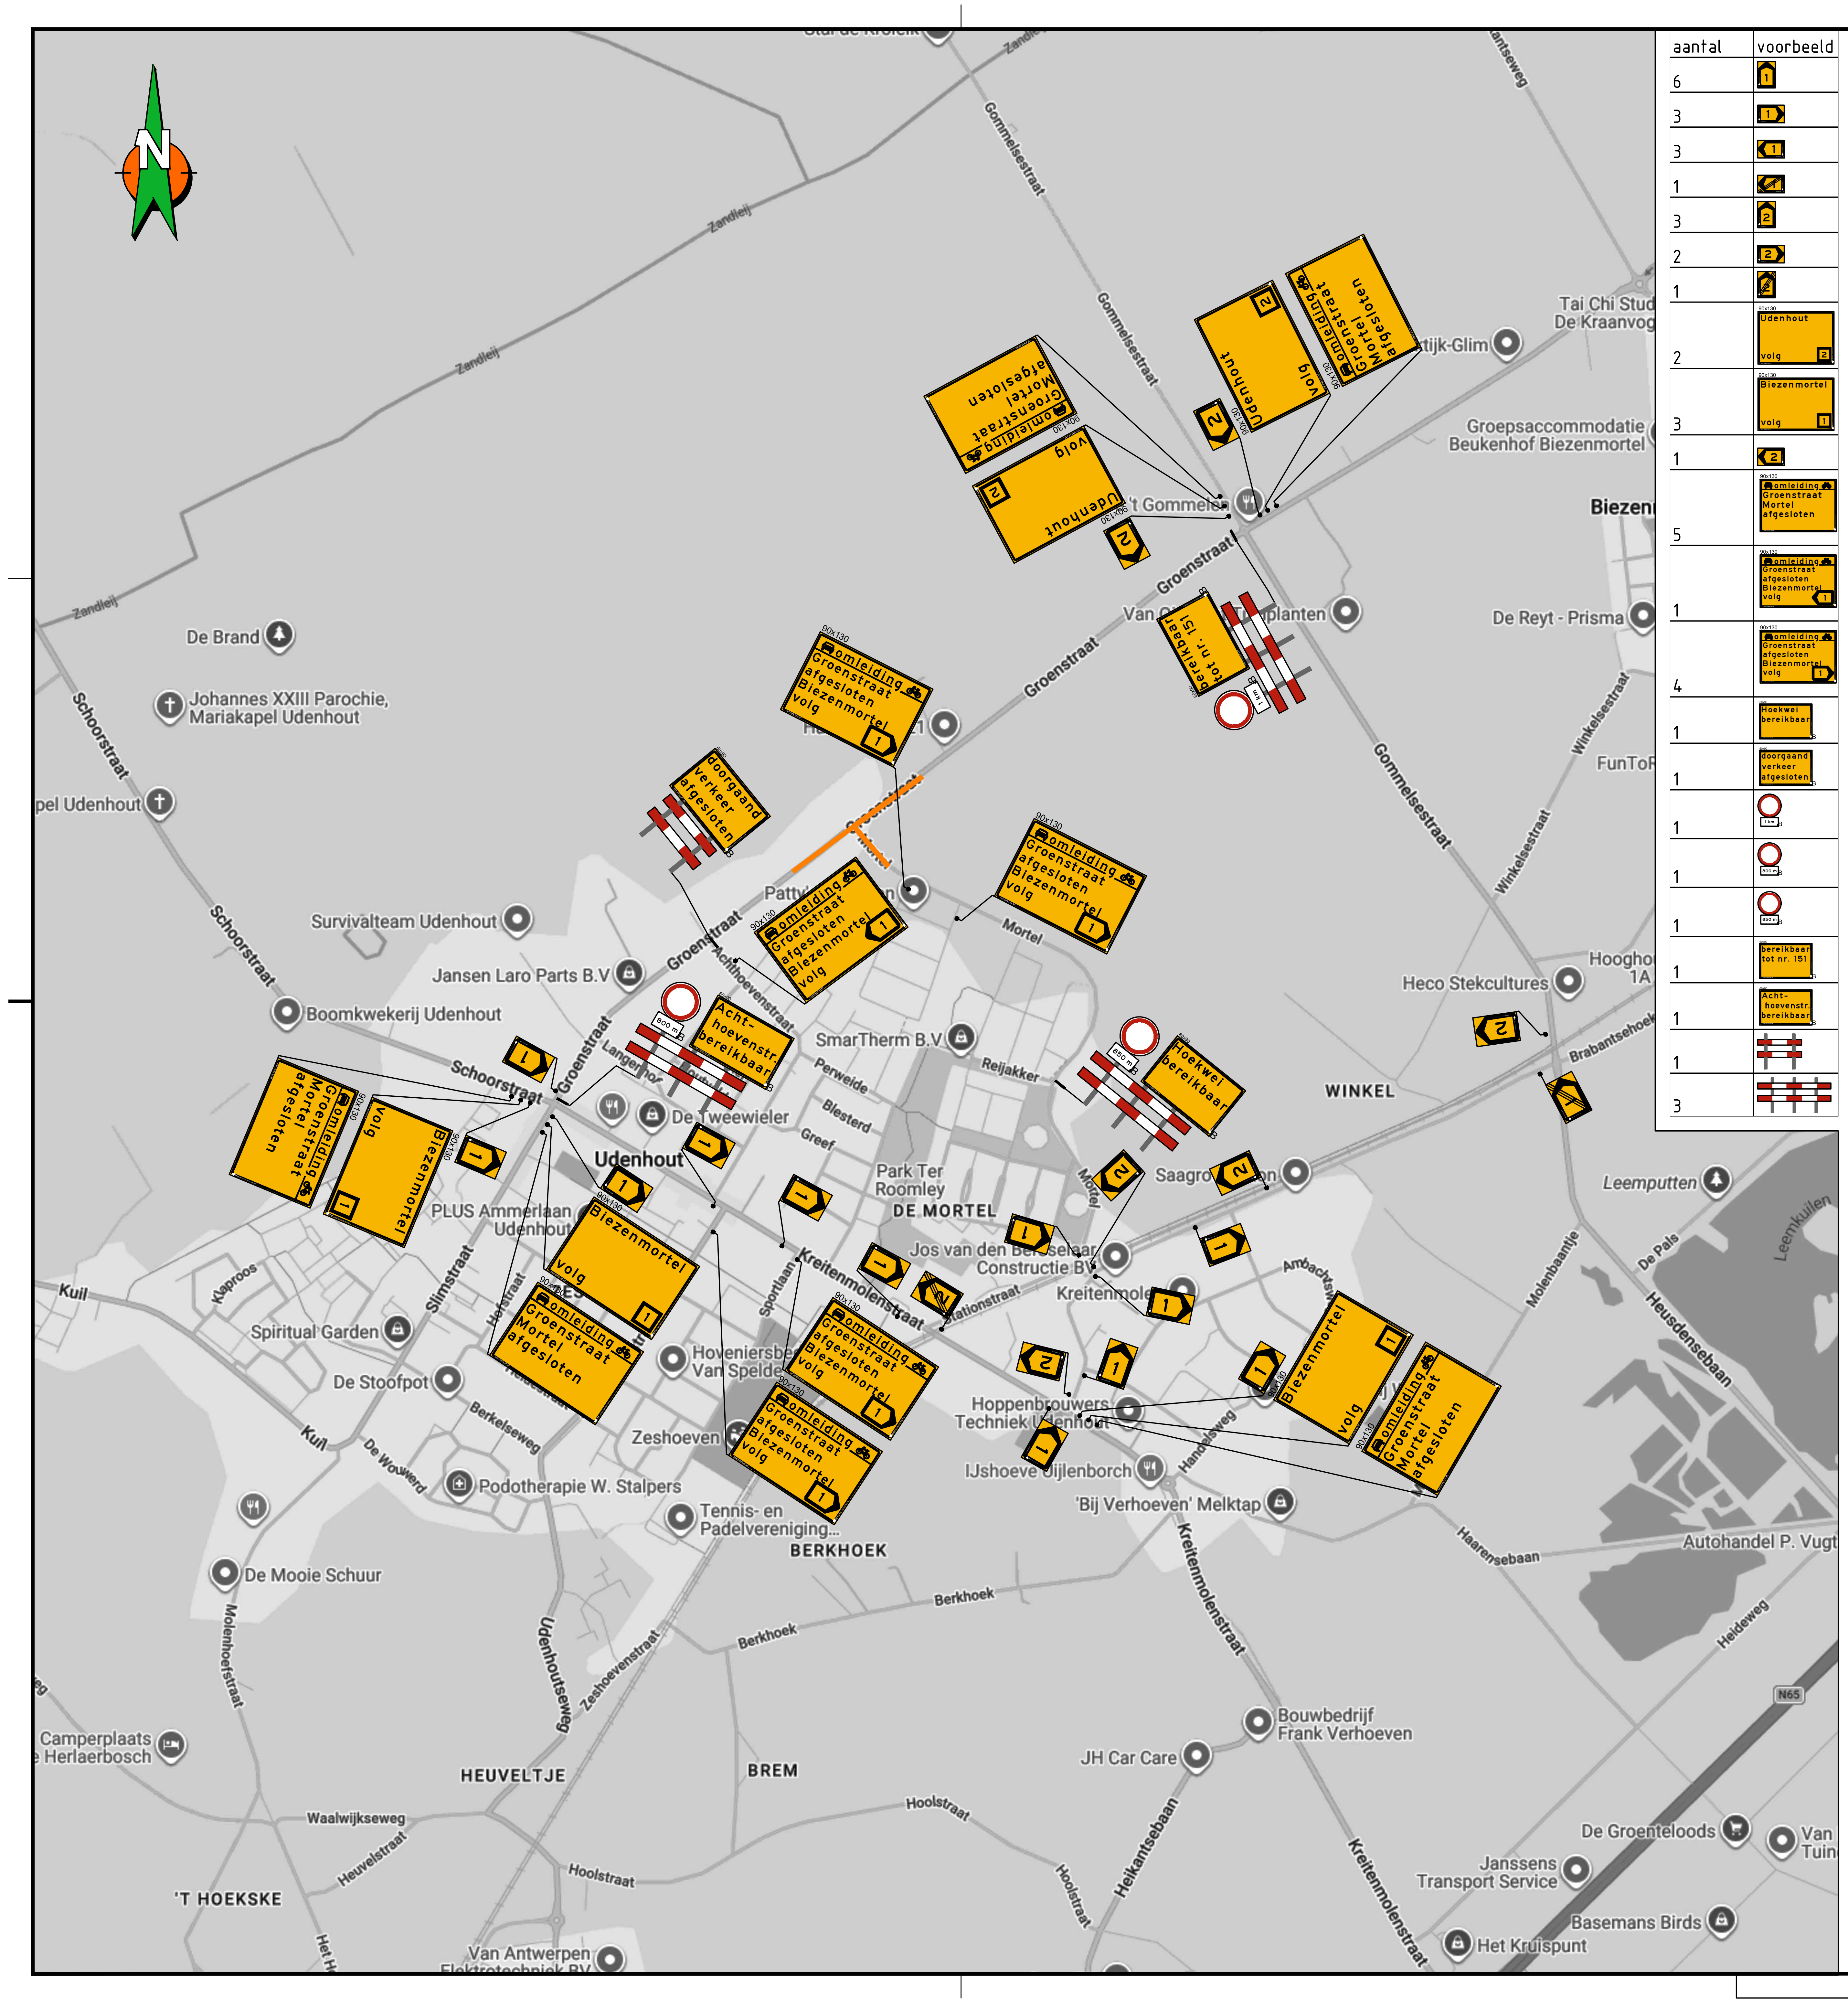
N
omleiding Groenstraat Mortel afgesloten
Udenhout volg 2
omleiding Groenstraat afgesloten Biezenmortel volg 1
doorgaand verkeer afgesloten
bereikbaar tot nr. 151
1 km
800 m
850 m
Acht-hoevenstr. bereikbaar
Hoekwei bereikbaar
Biezenmortel volg 1
90x130
Groenstraat
Gommelsestraat
Zandleij
Schoorstraat
Kreitenmolenstraat
Udenhout
DE MORTEL
WINKEL
BERKHOEK
HEUVELTJE
BREM
'T HOEKSKE
Biezenmortel

aantal	voorbeeld
6	1
3	1
3	1
1	
3	2
2	2
1	2
2	90x130 Udenhout volg 2
3	90x130 Biezenmortel volg 1
1	2
5	90x130 omleiding Groenstraat Mortel afgesloten
1	90x130 omleiding Groenstraat afgesloten Biezenmortel volg 1
4	90x130 omleiding Groenstraat afgesloten Biezenmortel volg 1
1	Hoekwei bereikbaar
1	doorgaand verkeer afgesloten
1	1 km
1	800 m
1	850 m
1	bereikbaar tot nr. 151
1	Acht- hoevenstr. bereikbaar
1	
3	

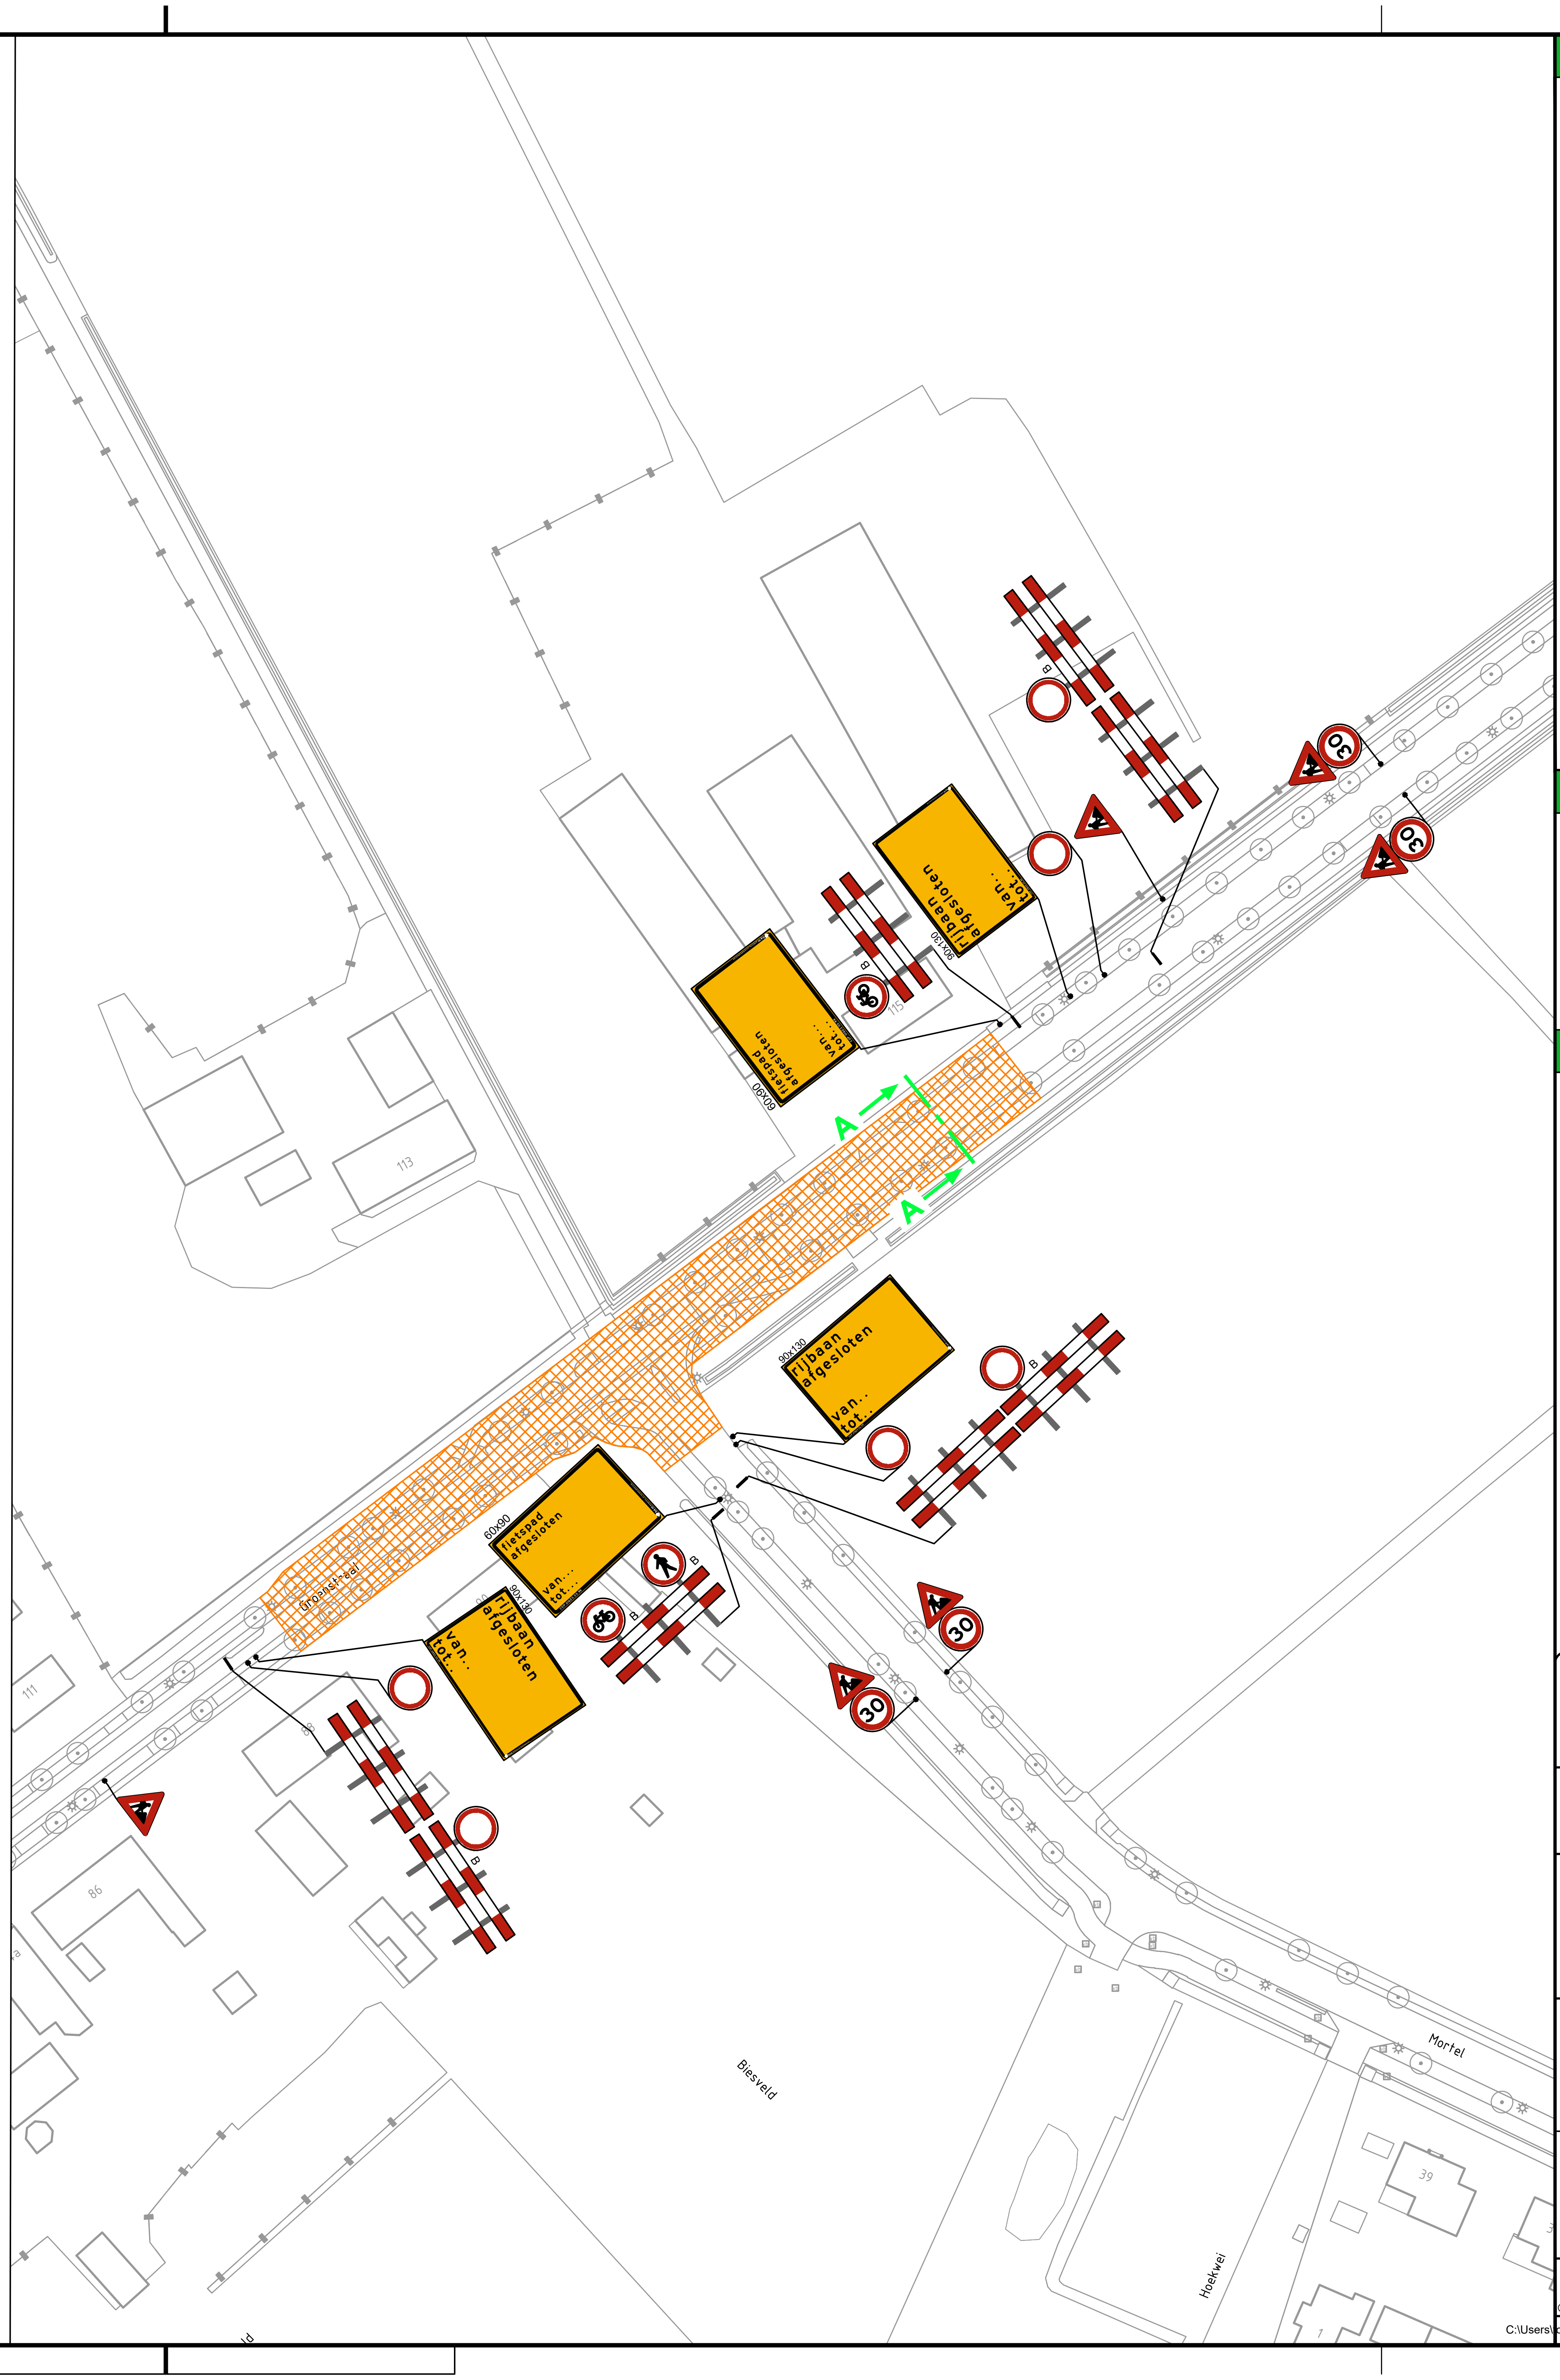
rijbaan afgesloten van.. tot..
fietspad afgesloten van... tot...
90x130
60x90
30
A
A
B
Groenstraat
Mortel
Hoekwei
Biesveld
113
115
111
86
39

Locatie

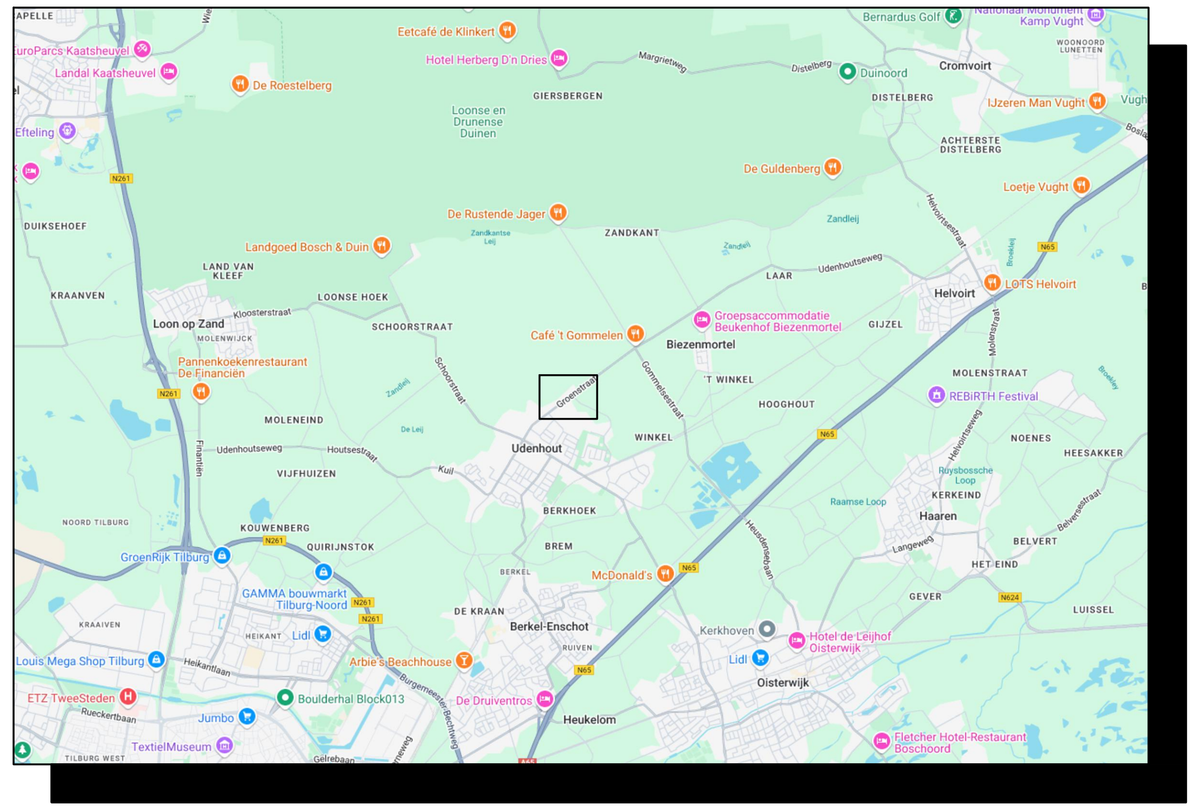
Loon op Zand
Udenhout
Biezenmortel
Helvoirt
Haaren
Berkel-Enschot
Oisterwijk
Heukelom
Loonse en Drunense Duinen
Groenstraat

Opmerkingen

- Bij ernstige verkeershinder (afsluitingen e.d.) min. 2 weken voor aanvang werk infoborden plaatsen.
- Conflicterende bewegwijzering en bebording afplakken indien werkzaamheden langer dan 24h. (bij gebruik van tape mag het af te plakken bord niet beschadigd raken)
- Voor maatvoering (zover niet is aangegeven), maten hanteren zoals vermeld in de publicaties werk in uitvoering 96a en 96b van de CROW.

Legenda

⚠	RVV bord reflectieklasse III
A	WIU, reflectieklasse III
▨	werkvak

aantal	voorbeeld
3	90x130 rijbaan afgesloten van.. tot..
2	60x90 fietspad afgesloten van... tot...
1	B
3	○
2	B
2	⚠
4	⚠ 30

aantal	voorbeeld
3	○ B
8	

Opdrachtgever:

GOEDGEKEURD
Door R.Ke op 10:01 am, 6/7/26

Project: Groenstraat te Udenhout

Omschrijving: Situatietekening verkeersmaatregelen afzettings/omleidingsplan

BAM Infra Verkeerstechniek bv
Vestiging: Plantijnweg 32
4104 BB Culemborg
Postadres: Postbus 170
Telefoon: 0345 - 54 74 74
Internet: www.baminfra.nl info@baminfra.nl

Schaal: n.v.t.	Opgesteld: Bemt, Tom van den	Paraaf:	Datum: 5-6-2026
Blad nummer: 1 van 1	Gecontroleerd:	Paraaf:	Datum:
Formaat: A2.1	Vrijgegeven:	Paraaf:	Datum:
Tekeningnummer: COP.01623.03.99/001			
Versie: A1.5	Datum: 5 juni 2026		

Status: CONCEPT

© copyright

C:\Users\tom.vanden.bemt\Royal BAM Group Nv\vkm - COP.01623 BAM Diverse Werken E&W Zuid West\COP.01623.03.99 Udenhout, Groenstraat\04. Werktekeningen\COP.01623.03.99_001_A1.5.dwg

Deze tekening is zorgvuldig opgesteld volgens de richtlijnen gesteld in de publicaties werk in uitvoering 96a en 96b van de CROW, daarnaast is rekening gehouden met de eisen gesteld in het RVV 1990 en het BABW. Deze tekening blijft eigendom van BAM Infra Verkeerstechniek bv en mag onder geen enkele voorwaarde vermenigvuldigd en/of gewijzigd worden zonder schriftelijke toestemming van de auteur