


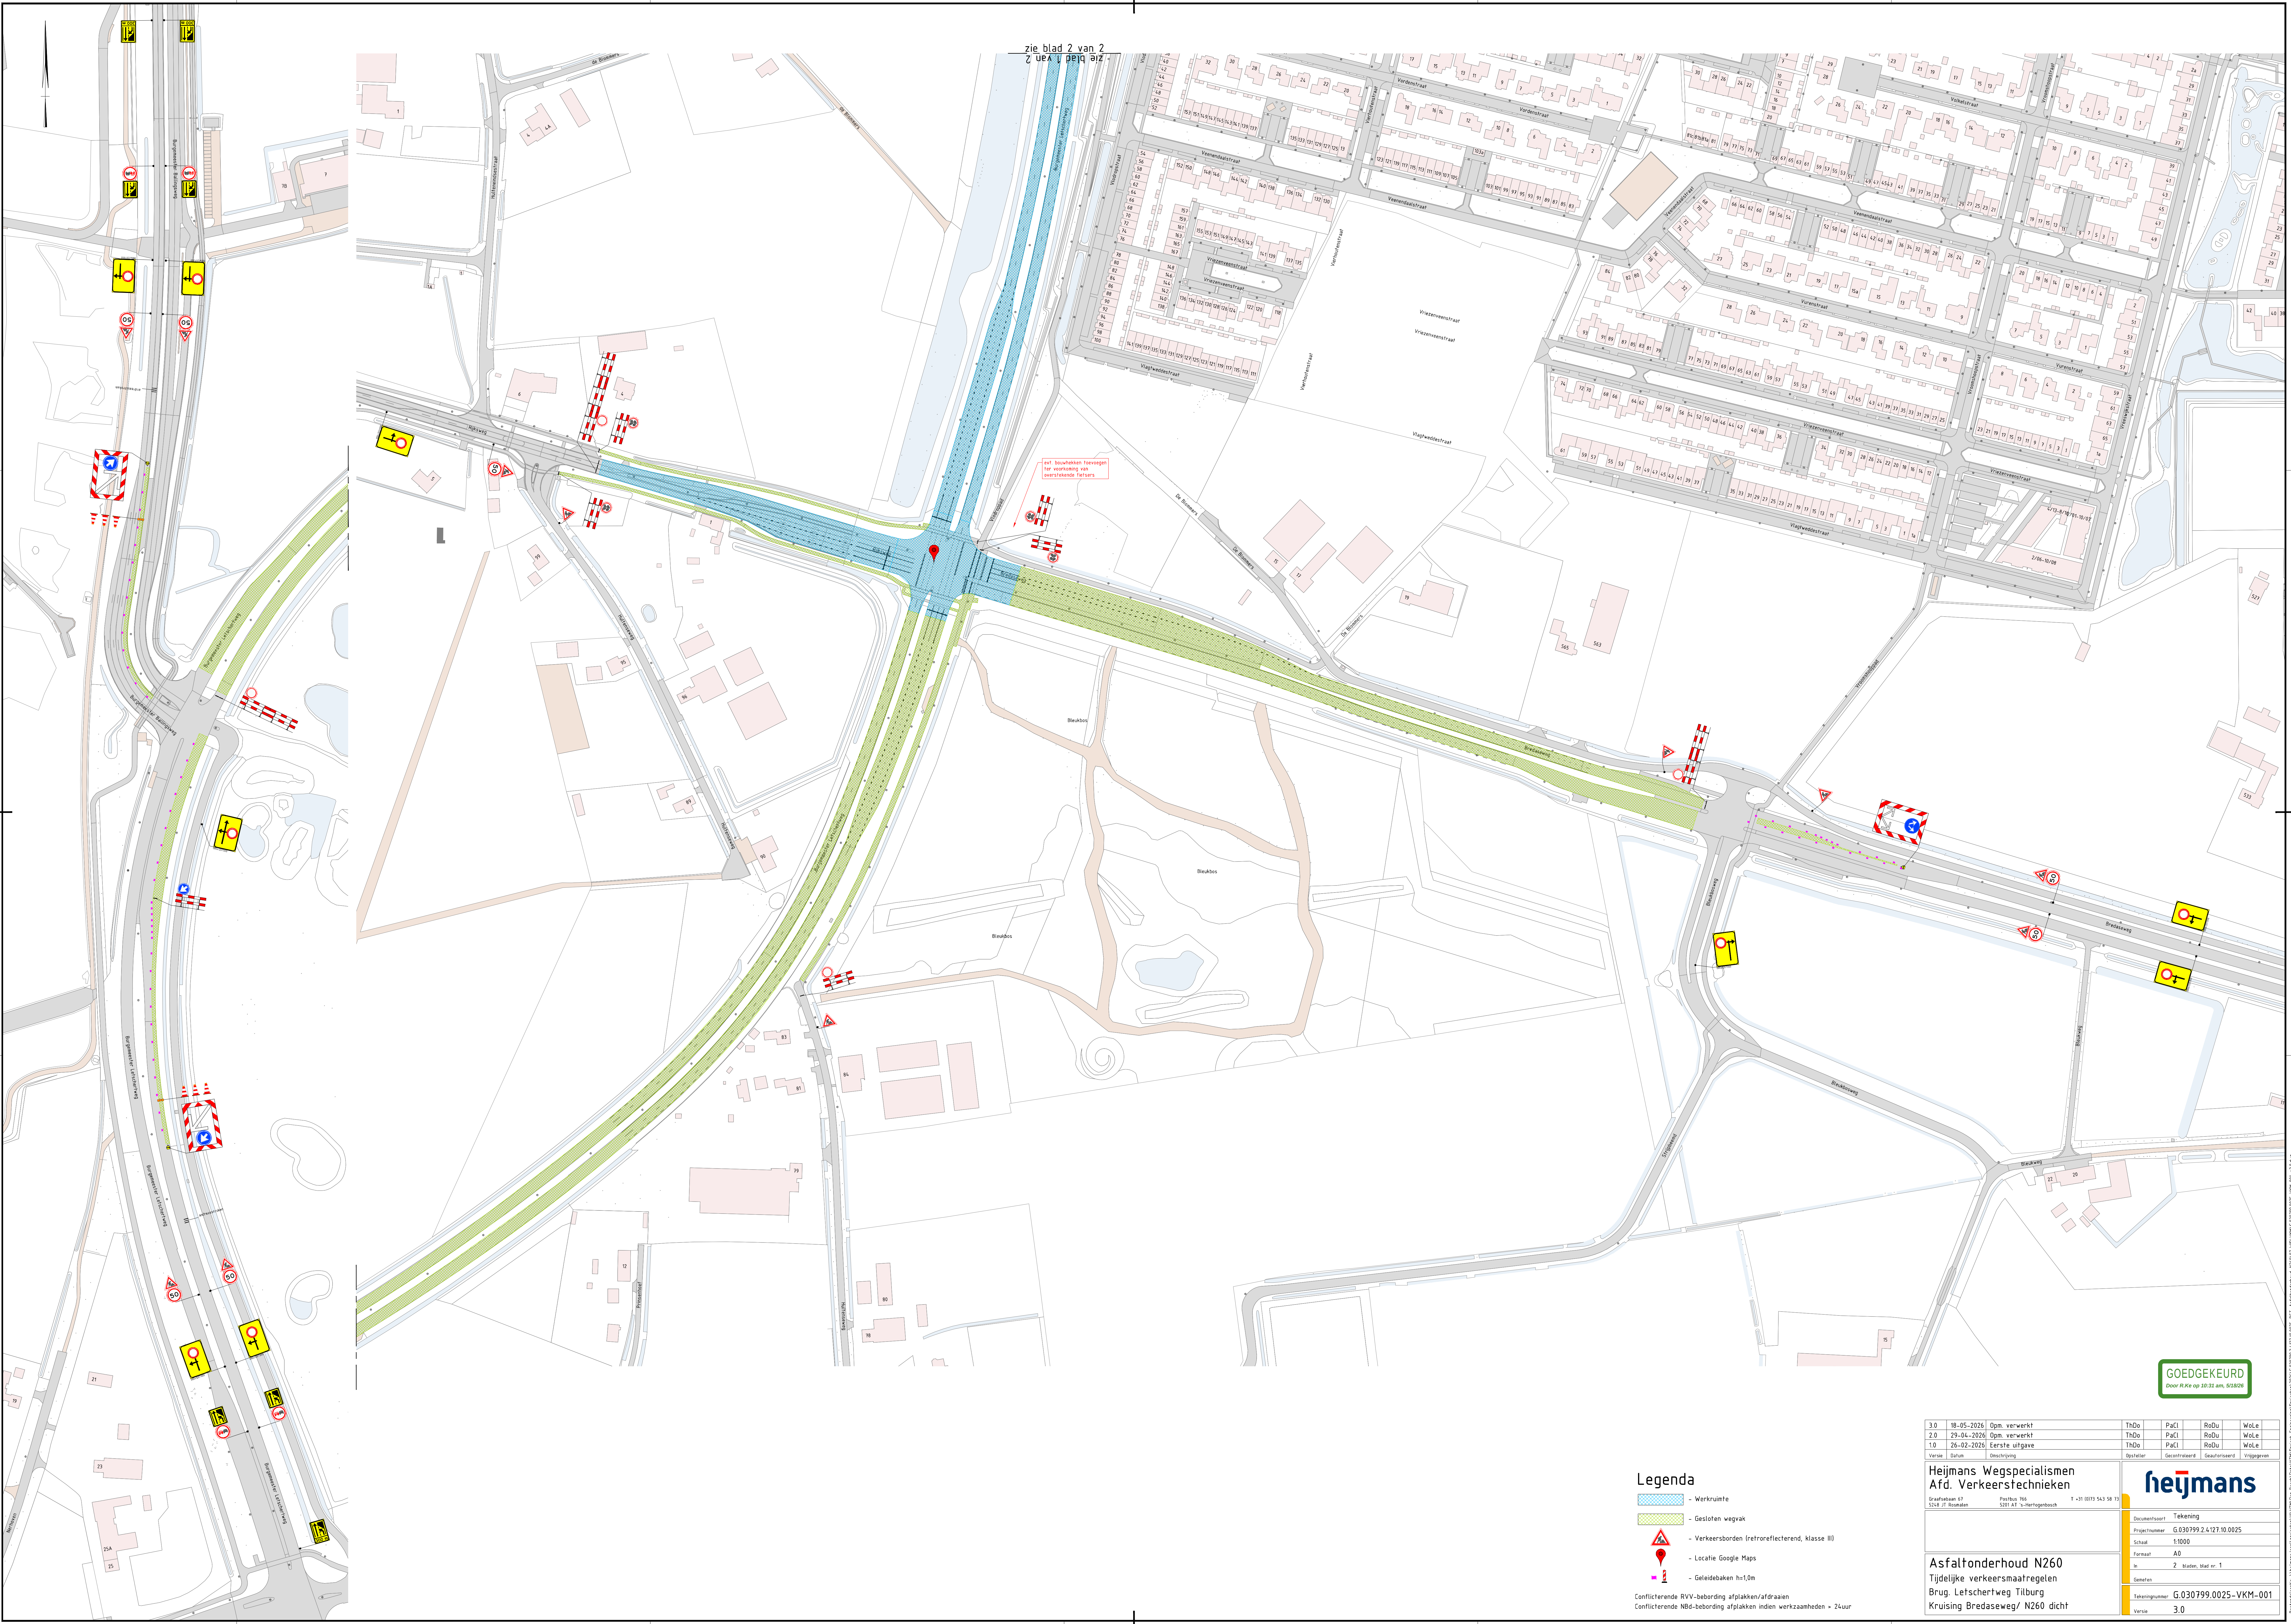

zie blad 2 van 2
2 van 2

Legenda



- Werkruimte
- Gesloten wegweg
- Verkeersborden (retroreflecterend, klasse III)
- Locatie Google Maps
- Geleidebaken n=1,0m

Conflicterende RVV-bebording afplakken/afdraaien
Conflicterende NBG-bebording afplakken indien werkzaamheden > 24uur

GOEDGEKEURD
Door R.K. op 20-23-2020, 02:00

3.0	18-05-2026	Opm. verwerkt	ThDe	PaCl	RoDu	Wole
2.0	29-04-2026	Opm. verwerkt	ThDe	PaCl	RoDu	Wole
1.0	26-02-2026	Eerste uitgave	ThDe	PaCl	RoDu	Wole
Verste	Datum	Omschrijving	Opsteller	Geschiedenis	Geschiedenis	Vrijgegeven
Heijmans Weggaspecialisten Afd. Verkeersspecialisten						
Grafiekplan 67 5248-71 Boudens						
Postbus 765 5201 AT 't Hartogenbosch						
T +31 (0)13 543 58 73						
Decentraliteit Tekenings						
Projectnummer G.030799.2.4/21.10.0025						
Schaal 1:1000						
Formaat A0						
In 2 Bladen, blad nr. 1						
Gegevens						
Tekstnummer: G.030799.0025-VKM-001						
Versie 3.0						
Asfaltonderhoud N260 Tijdelijke verkeersmaatregelen Brug, Lefschertweg Tilburg Kruising Bredaseweg/ N260 dicht						

heijmans

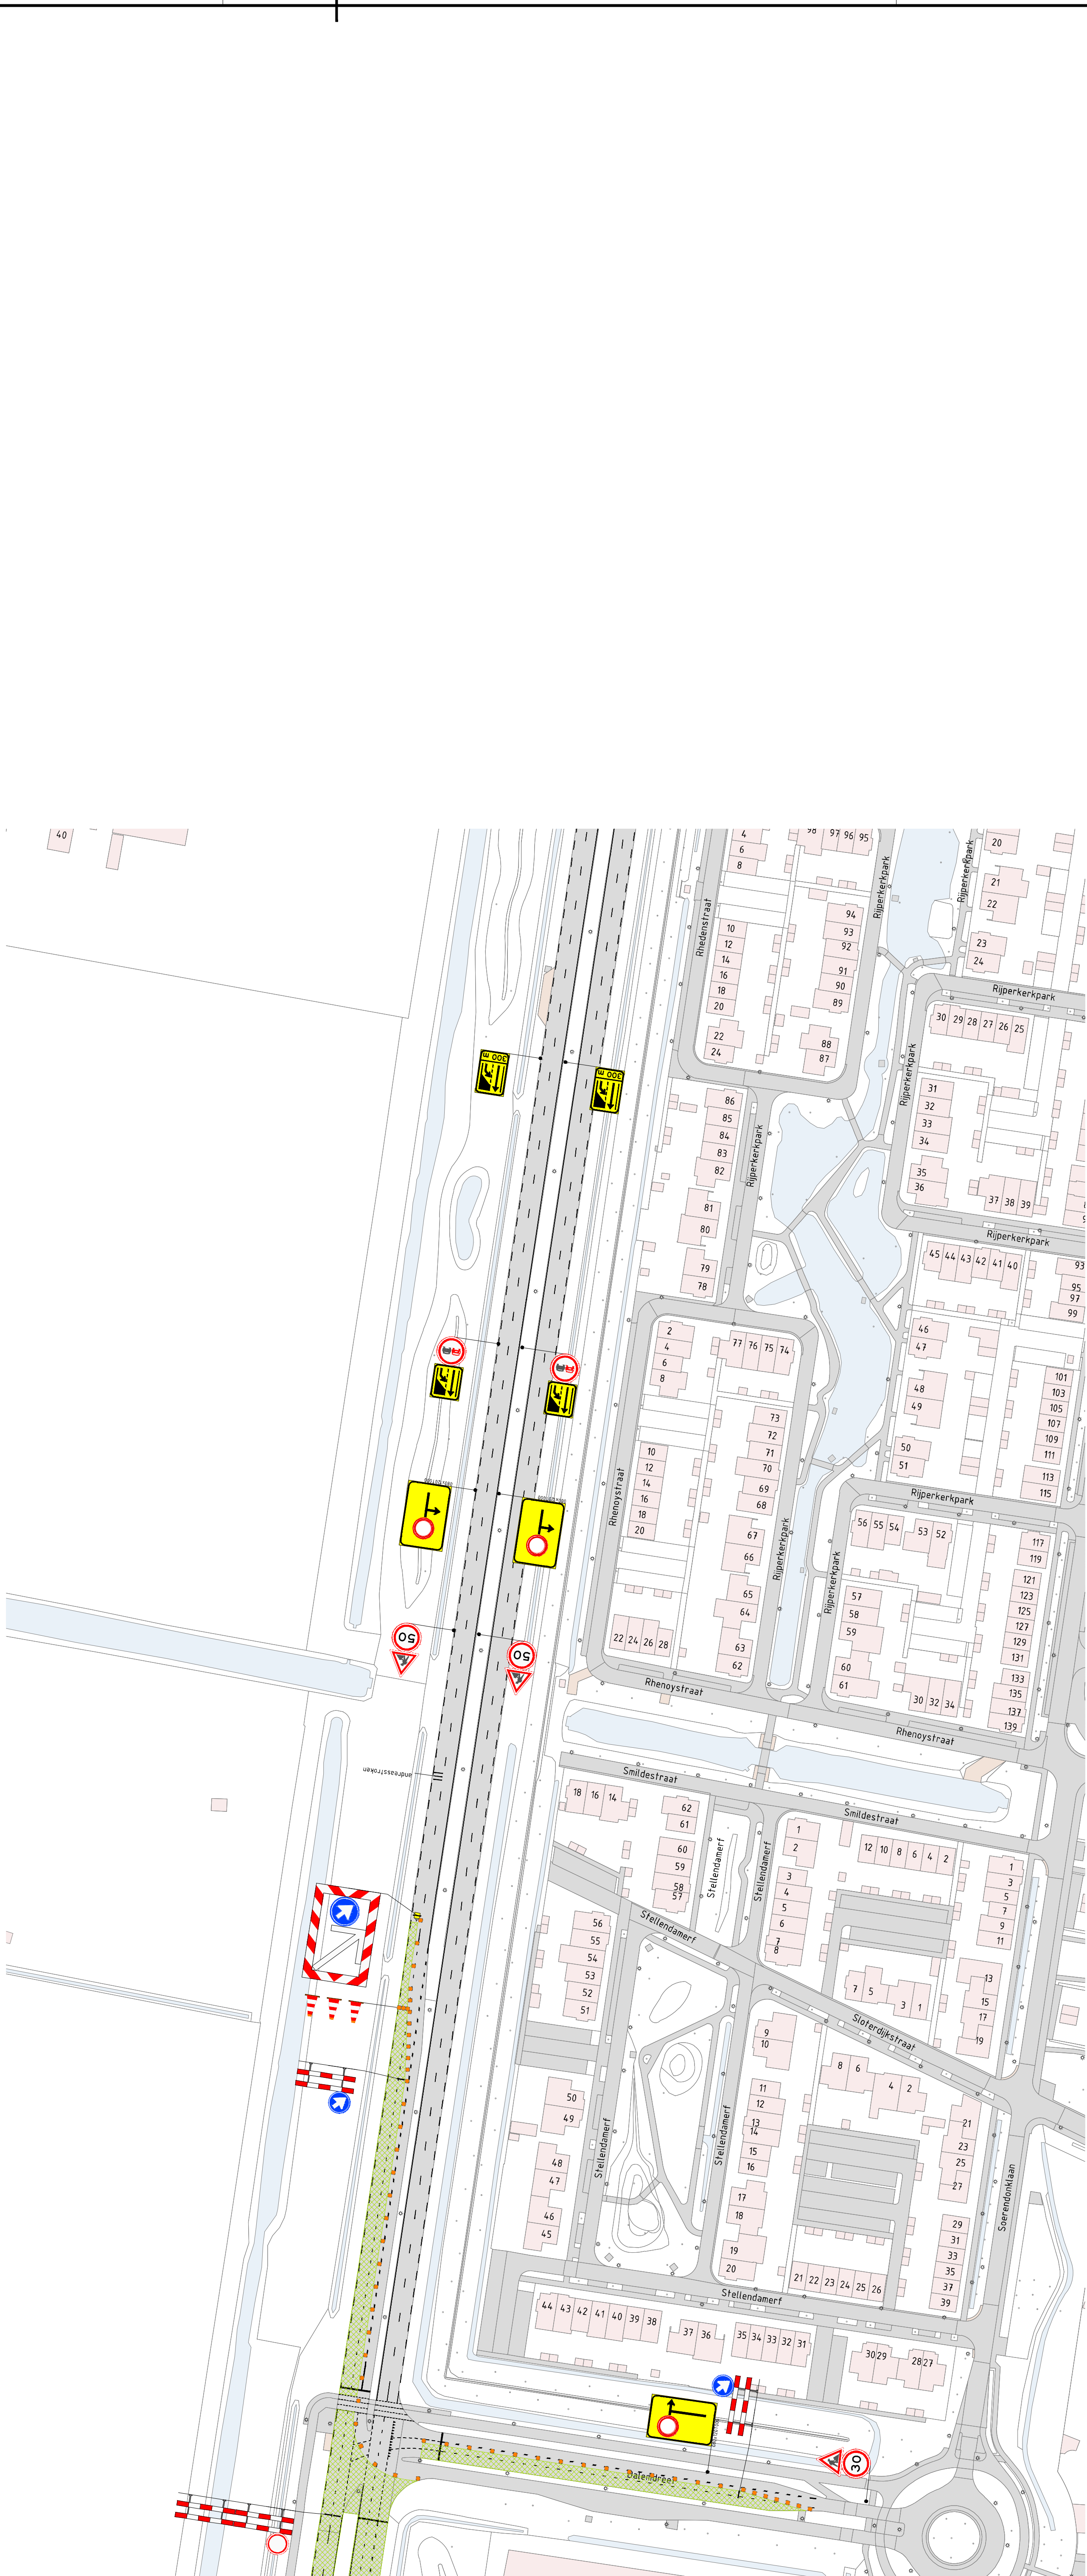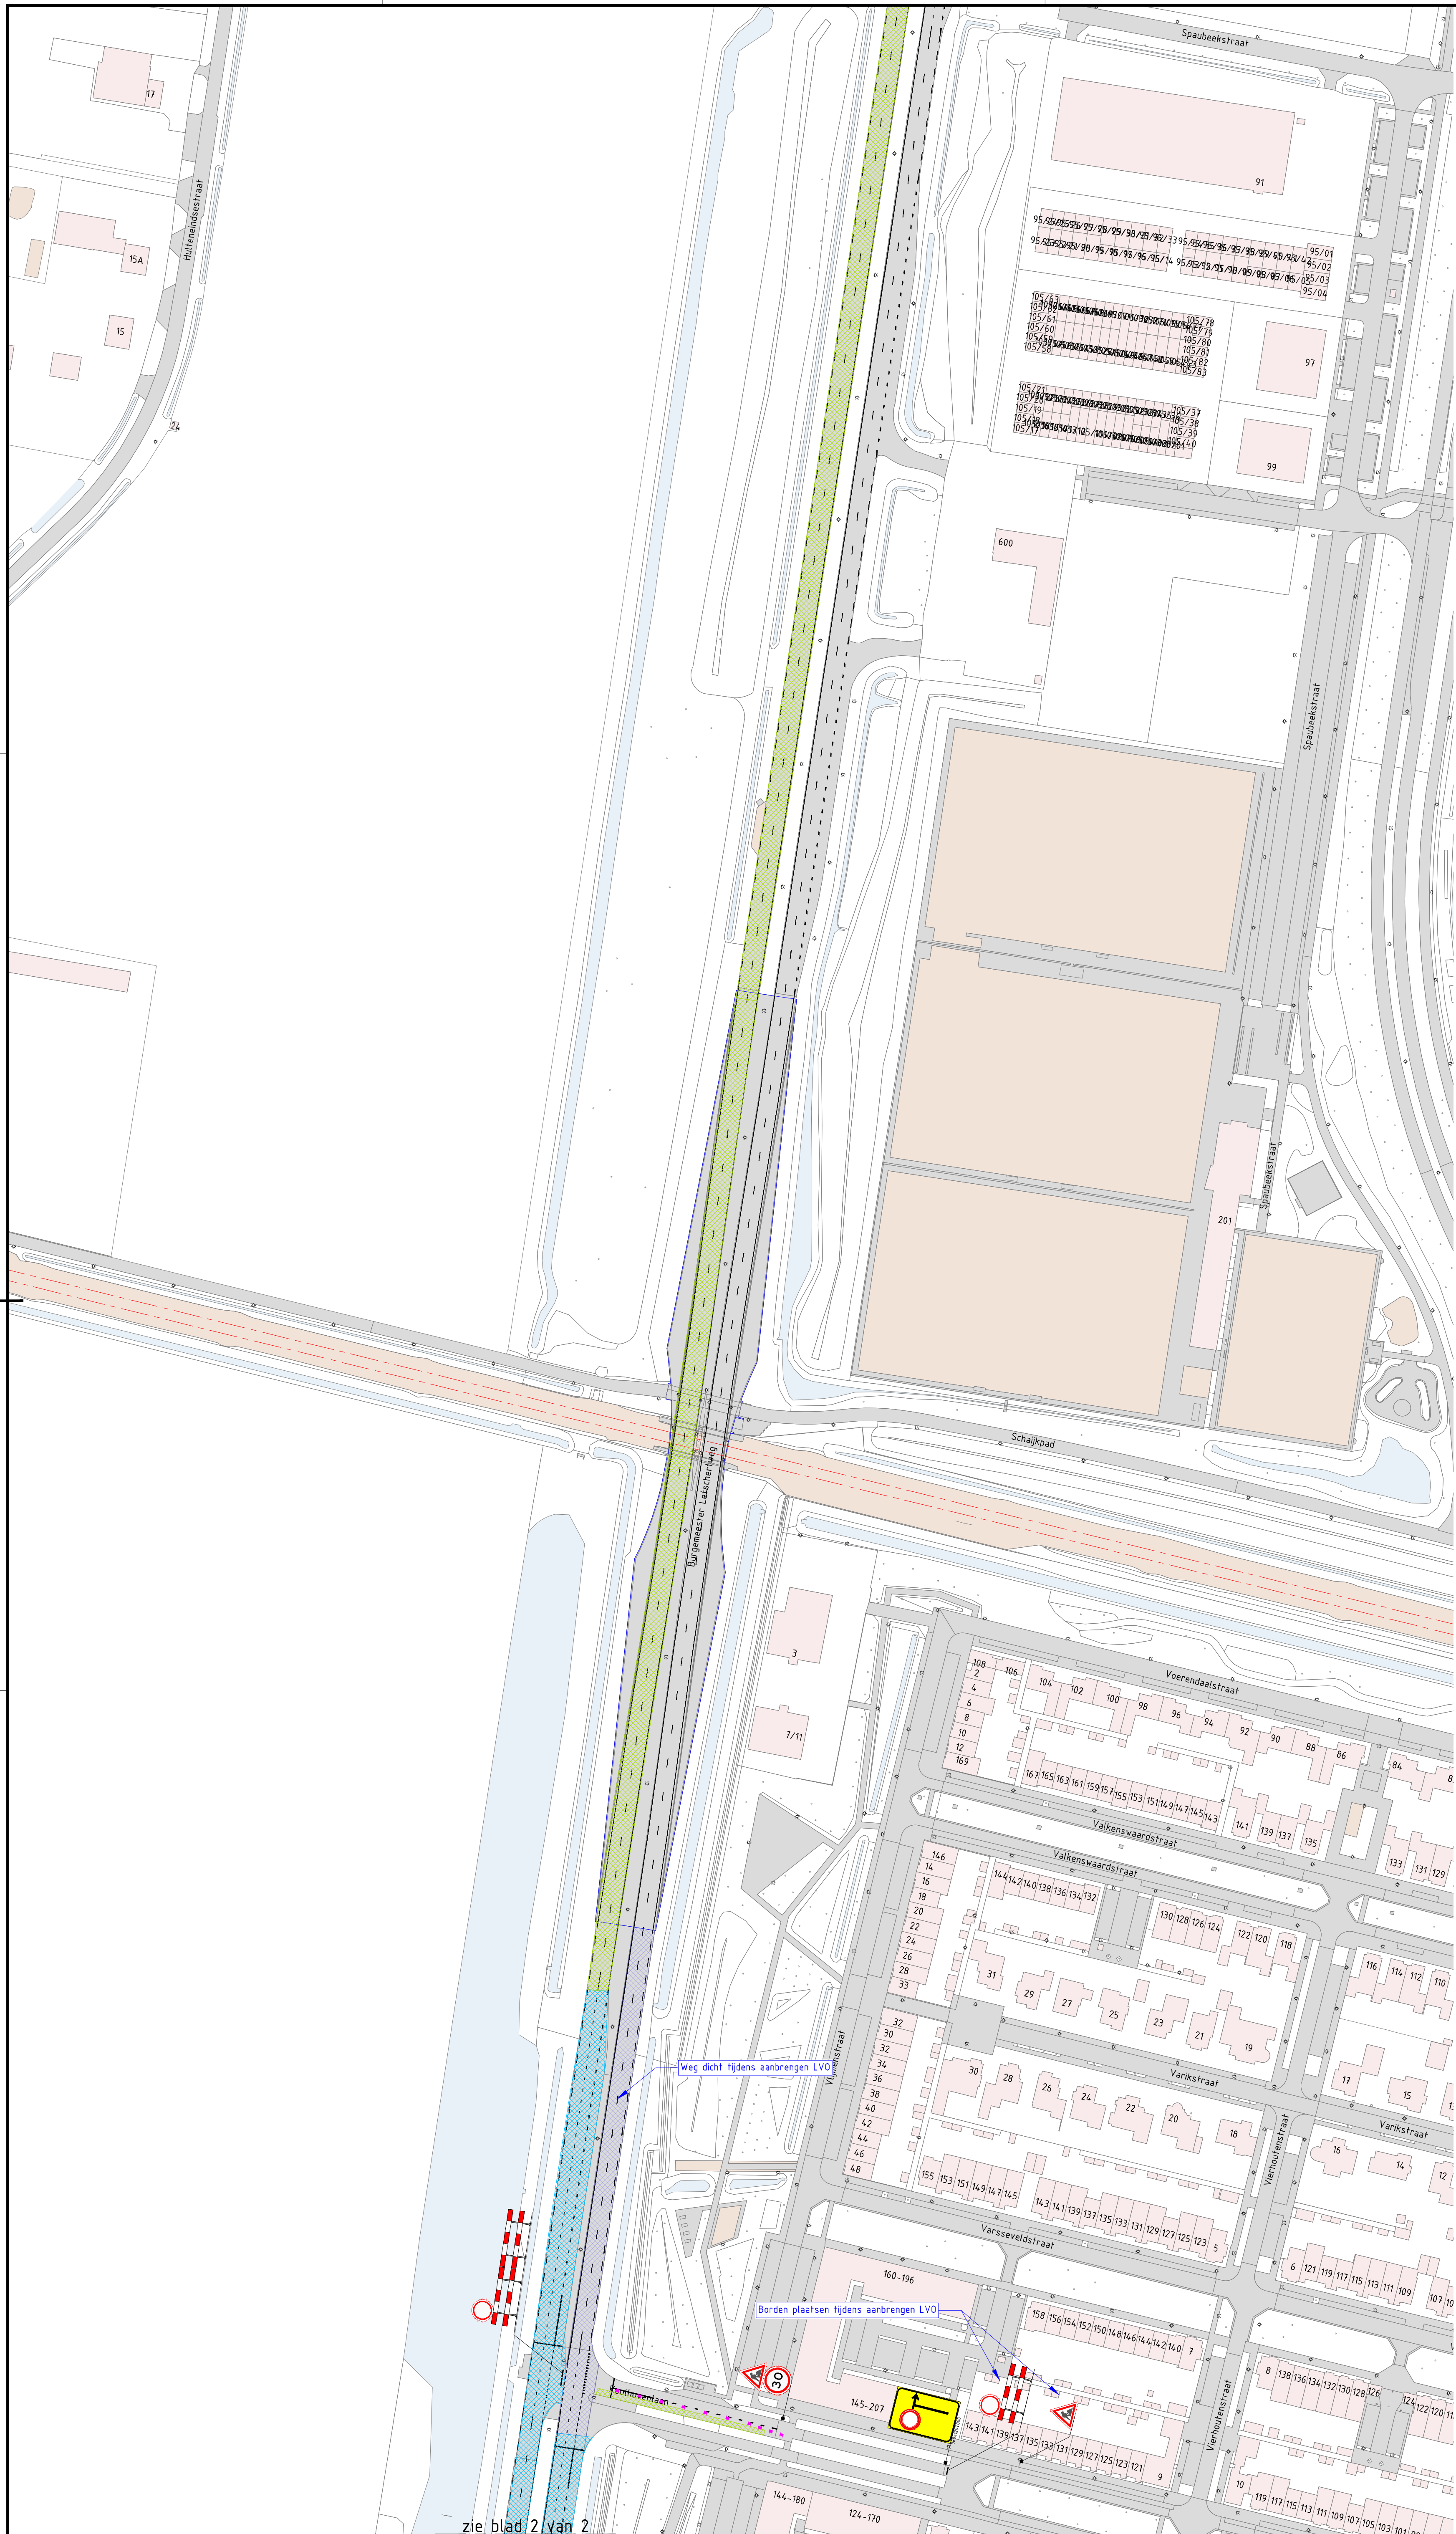

Legenda

- Werkruimte
- Gesloten wegweg
- Verkeersborden (retroreflecterend, klasse III)
- Locatie Google Maps
- Gedeeldebaken h=1,0m

Conflicterende RVV-bebording afplakken/afdraaien
Conflicterende NBG-bebording afplakken indien werkzaamheden > 24uur

3.0	18-05-2026	Opm. verwerkt	ThDo	PaCl	RoDu	WoLe
2.0	29-04-2026	Opm. verwerkt	ThDo	PaCl	RoDu	WoLe
1.0	26-02-2026	Eerste uitgave	ThDo	PaCl	RoDu	WoLe
Varie	Datum	Omschrijving	Opsteller	Geschiedenis	Geschiedenis	Vrijgegeven
Heijmans Wegspecialismen Afd. Verkeers technieken						
Grafieklaan 67 Postbus 766 T +31 (0)73 543 58 73						
5248 JI Brouden 5201 AT 's-Hertogenbosch						
Decentrale project Tekenings						
Projectnummer G.030799.2.4/27.10.0025						
Schaal 1:1000						
Formaat A0						
In 2 bladen, blad nr. 2						
Tekeningsnummer: G.030799.0025-VKM-001						
Versie 3.0						

Asfaltonderhoud N260
Tijdelijke verkeersmaatregelen
Brug Lefschertweg Tilburg
Kruising Bredaseweg/ N260 dicht

heijmans