


 

CO1 toevroegen, vanaf  
Broekseweg, vanaf  
aangeven incl afstand

Fietsoversteek bereikbaar houden  
Maatregel in het werk te houden

slagboom t.b.v. uitgang bestemmingsverkeer


Legenda

- Werkruimte
- Gesloten wegwijk
- Verkeersborden (retroreflekerend, klasse III)
- Verkeersborden uit vorige fase
- Geleidebaken h=10m
- Geleidebarrier (BEVER)

Conflicterende RVV-bebording afplakken/afdraaien  
Conflicterende NBS-bebording afplakken indien werkzaamheden > 24uur

DOORSNEDEN

SCHAAAL 1 : 100

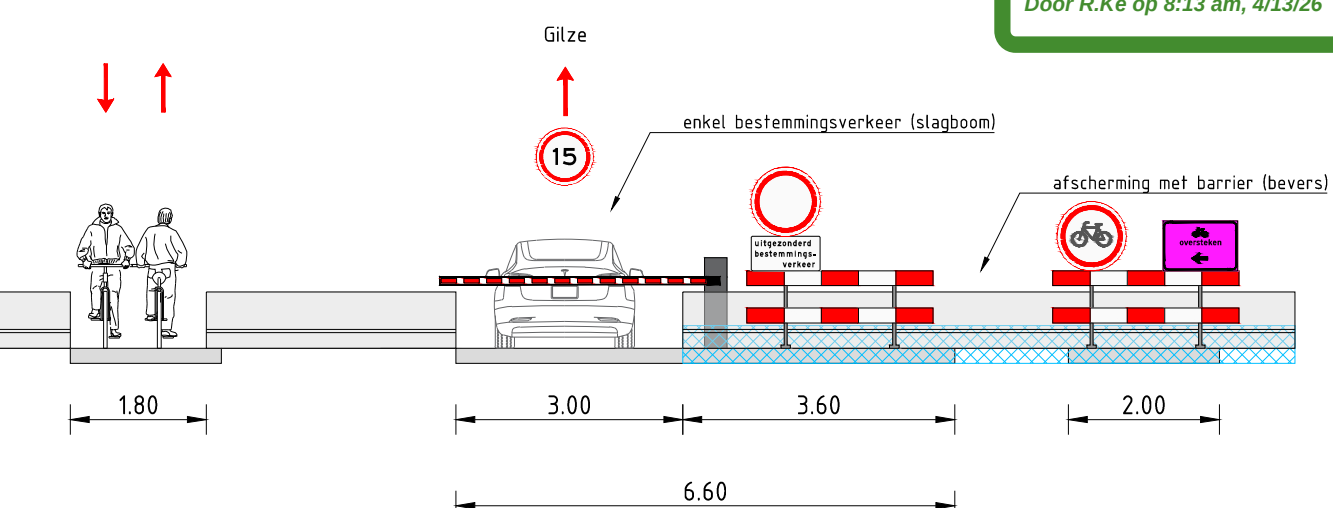

|                                |            |                |                                |             |           |             |
|--------------------------------|------------|----------------|--------------------------------|-------------|-----------|-------------|
| 5.0                            | 09-06-2026 | Opm. verwerkt  | ThDo                           | PaCl        | RiDu      | Wole        |
| 4.0                            | 31-03-2026 | Opm. verwerkt  | ThDo                           | PaCl        | RiDu      | Wole        |
| 3.0                            | 16-03-2026 | Opm. verwerkt  | ThDo                           | PaCl        | RiDu      | Wole        |
| 2.0                            | 11-03-2026 | Opm. verwerkt  | ThDo                           | PaCl        | RiDu      | Wole        |
| 1.0                            | 25-01-2026 | Eerste uitgave | ThDo                           | PaCl        | RiDu      | Wole        |
| Versie                         |            |                | Datum                          | Beoordeling | Opsteller | Beoordelaar |
| Heijmans Wegspecialisten       |            |                | Afd. Verkeersspecialisten      |             |           |             |
| Gilderbaan 01                  |            |                | Postbus 16                     |             |           |             |
| 5242 JT Breda                  |            |                | 5201 AT - Hartweg 10           |             |           |             |
| 1:30 0015 513 18 11            |            |                | Documentatie                   |             |           |             |
| Tijdelijke verkeersmaatregelen |            |                | Tijdelijke verkeersmaatregelen |             |           |             |
| Gilderbaan                     |            |                | Gilderbaan                     |             |           |             |
| Fase 1a                        |            |                | Fase 1a                        |             |           |             |
GOEDGEKEURD




Slagboom

1.80

3.00

3.60

2.00

6.60

15

46












