



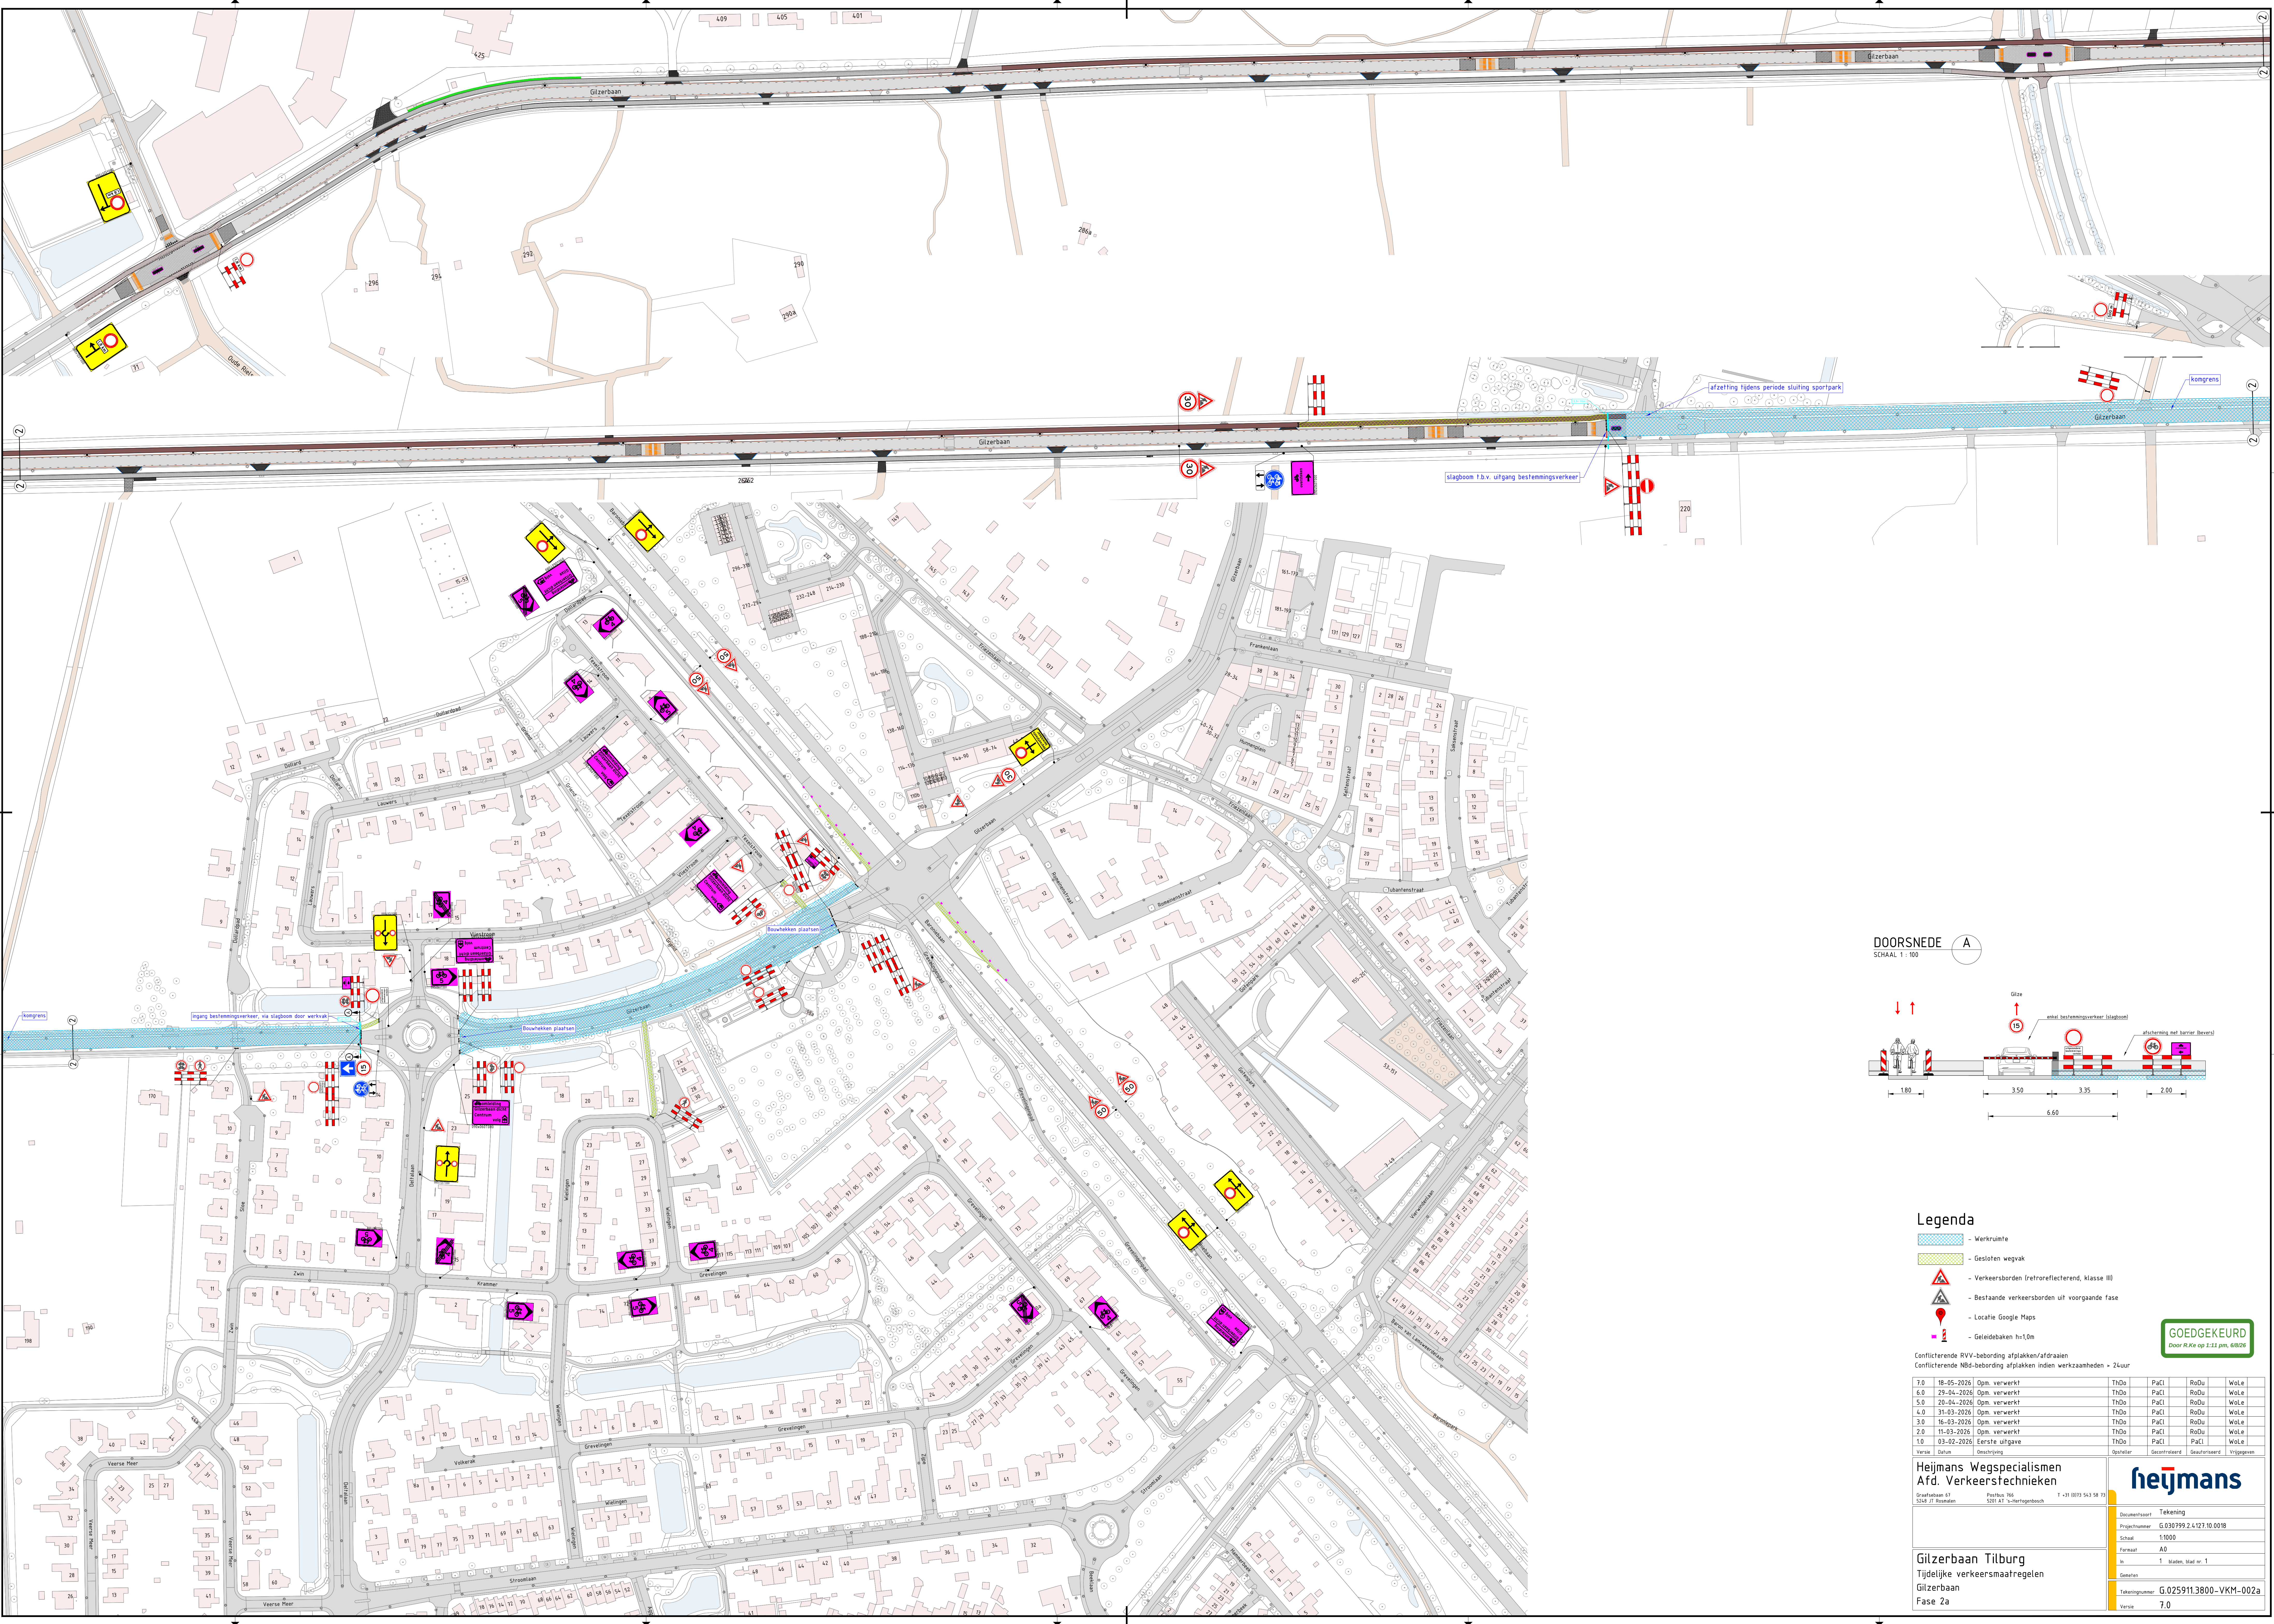

DOORSNEDEN
SCHAAAL 1:100

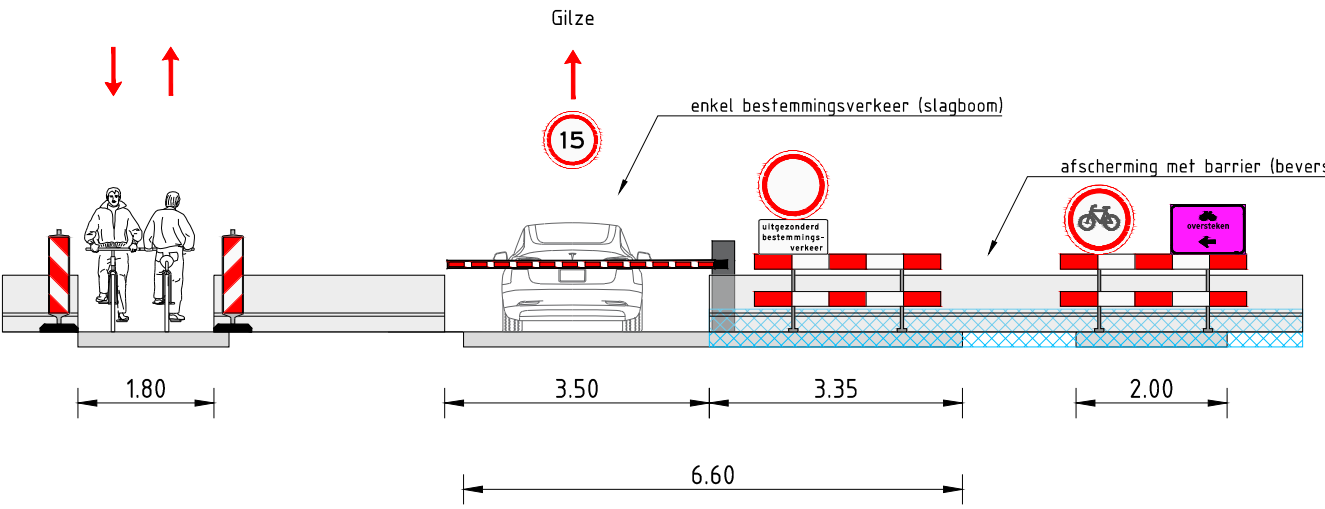

Legenda

- Werkruimte
- Gesloten wegvak
- Verkeersborden (retroreflecterend, klasse III)
- Bestaande verkeersborden uit voorgaande fase
- Locatie Google Maps
- Geleidebaken h=1,0m

GOEDGEKEURD
Door R.K. op 11.11 pm, 6/2025

Conflicterende RVV-bebording afplakken/afdraaien
Conflicterende NBd-bebording afplakken indien werkzaamheden > 24uur

Revisie	Datum	Oorspronkelijk	Opsteller	Gecontroleerd	Geautoriseerd	Vrijgegeven
7.0	18-05-2026	Opm. verwerkt	ThDe	PaCl	RoDu	WoLe
6.0	29-04-2026	Opm. verwerkt	ThDe	PaCl	RoDu	WoLe
5.0	20-04-2026	Opm. verwerkt	ThDe	PaCl	RoDu	WoLe
4.0	31-03-2026	Opm. verwerkt	ThDe	PaCl	RoDu	WoLe
3.0	16-03-2026	Opm. verwerkt	ThDe	PaCl	RoDu	WoLe
2.0	11-03-2026	Opm. verwerkt	ThDe	PaCl	RoDu	WoLe
1.0	03-02-2026	Eerste uitgave	ThDe	PaCl	RoDu	WoLe

Heijmans Wegspecialisten
Afd. Verkeerstechnieken

Graftebaan 67
5248 JI Brouden

Poortbaan 66
5201 AT 's-Hertogenbosch

T +31 (0)73 543 58 73

heijmans

Documentsoort Tekenning
Projectnummer G.030799.2.4.127.10.0018
Schaal 1:5000
Formaat A0
In 1 Stadsblad nr. 1

Tekeningnummer G.025911.3800-VKM-002a

Versie 7.0

Gilzerbaan Tilburg
Tijdelijke verkeersmaatregelen
Gilzerbaan
Fase 2a