



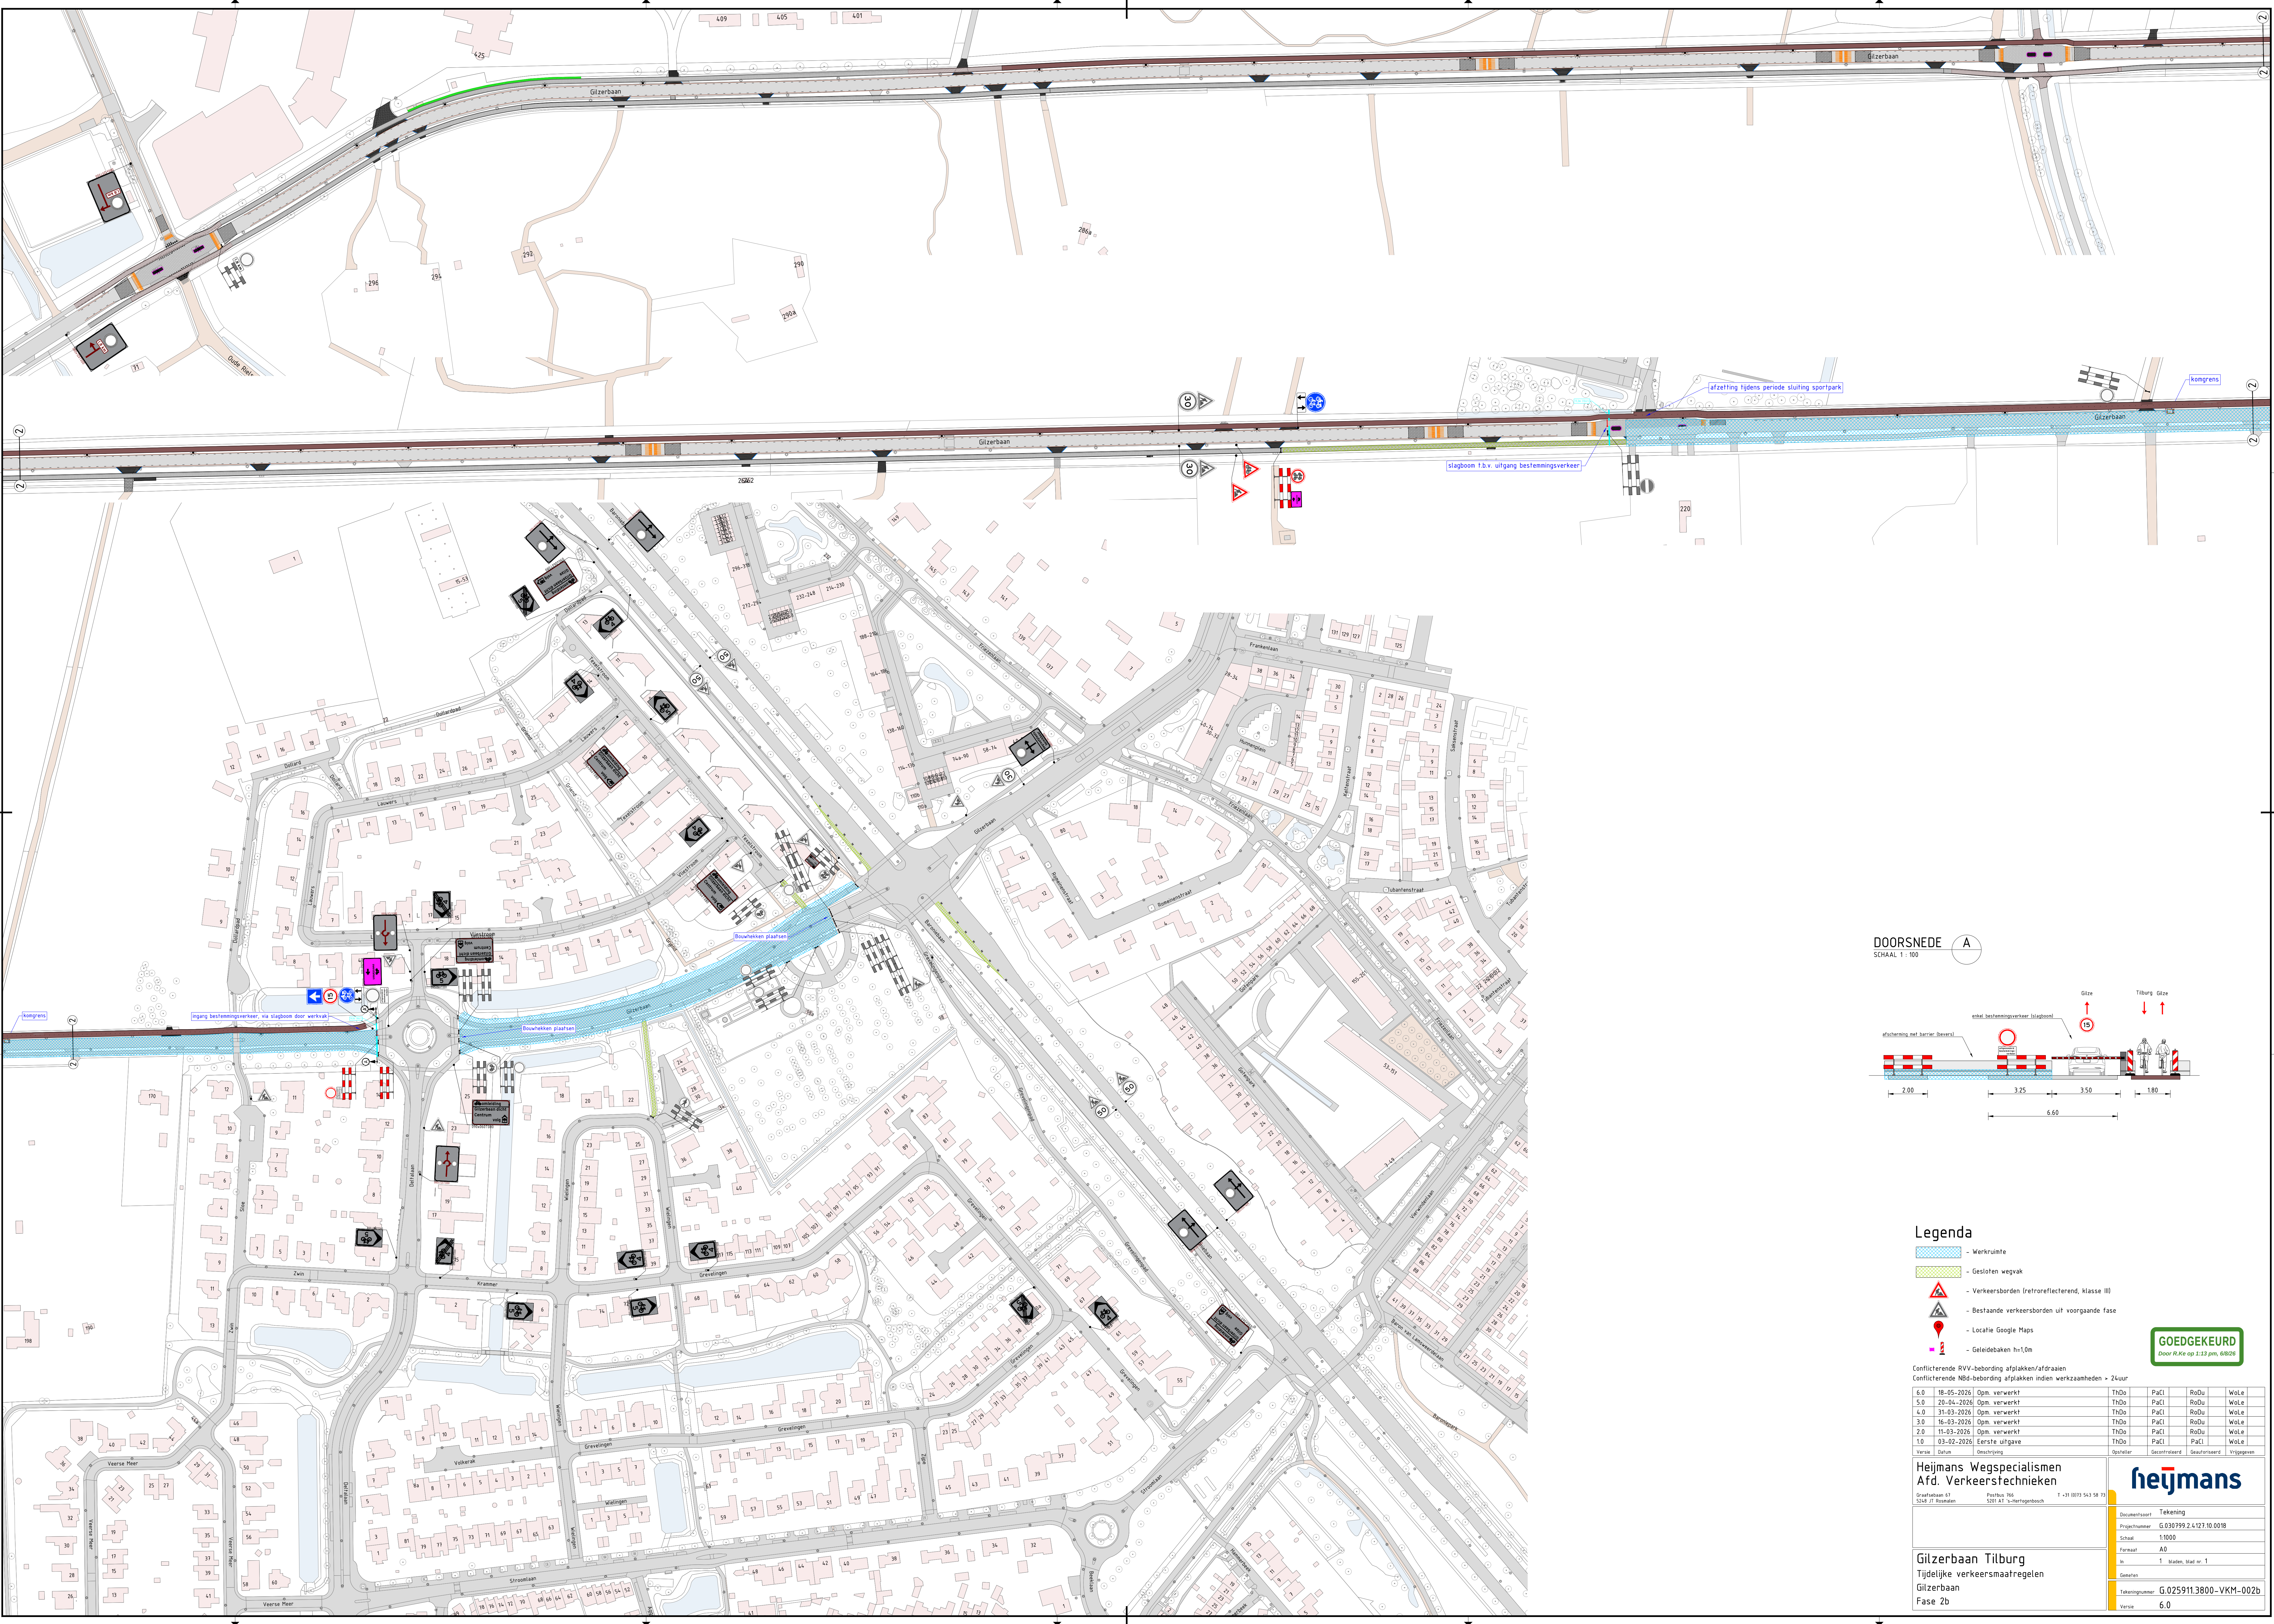

DOORSNEDEN

SCHAAAL 1:100

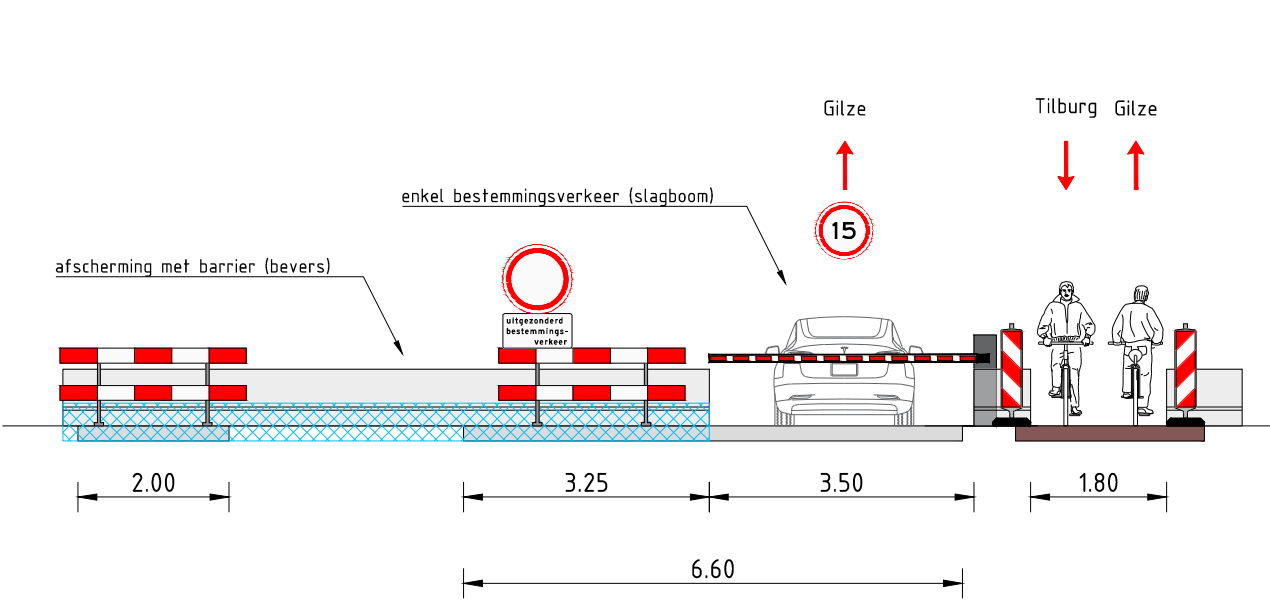

Legenda

- Werkruimte
- Gesloten wegwak
- Verkeersborden (retroreflecterend, klasse III)
- Bestaande verkeersborden uit voorgaande fase
- Locatie Google Maps
- Gedeeldebaken h=1,0m

GOEDGEKEURD
Door R.Ke op 1:23 pm, 6/8/26

Conflicterende RVV-bebording afplakken/afdraaien

Conflicterende NRG-bebording afplakken indien werkzaamheden > 24uur

6.0	18-05-2026	Opm. verwerkt	ThDo	PaCl	RoDu	WoLe
5.0	20-04-2026	Opm. verwerkt	ThDo	PaCl	RoDu	WoLe
4.0	31-03-2026	Opm. verwerkt	ThDo	PaCl	RoDu	WoLe
3.0	16-03-2026	Opm. verwerkt	ThDo	PaCl	RoDu	WoLe
2.0	11-03-2026	Opm. verwerkt	ThDo	PaCl	RoDu	WoLe
1.0	03-02-2026	Eerste uitgave	ThDo	PaCl	RoDu	WoLe
Versie	Datum	Oorspronkelijk	Opsteller	Gecontroleerd	Geautoriseerd	Vrijgegeven

Heijmans Wegspecialisten

Afd. Verkeerstechnieken

Grafiekbaan 67 Postbus 766 T +31 (0)73 543 58 73

5248 J1 Brouden 5201 AT 's-Hertogenbosch

Documentsoort Tekenings

Projectnummer G.025911.3800-002b

Schaal 1:1000

Formaat A0

In 1 Stadsblad nr. 1

Tekeningnummer G.025911.3800-002b

Versie 6.0

Gilzerbaan Tilburg

Tijdelijke verkeersmaatregelen

Gilzerbaan

Fase 2b

heijmans