


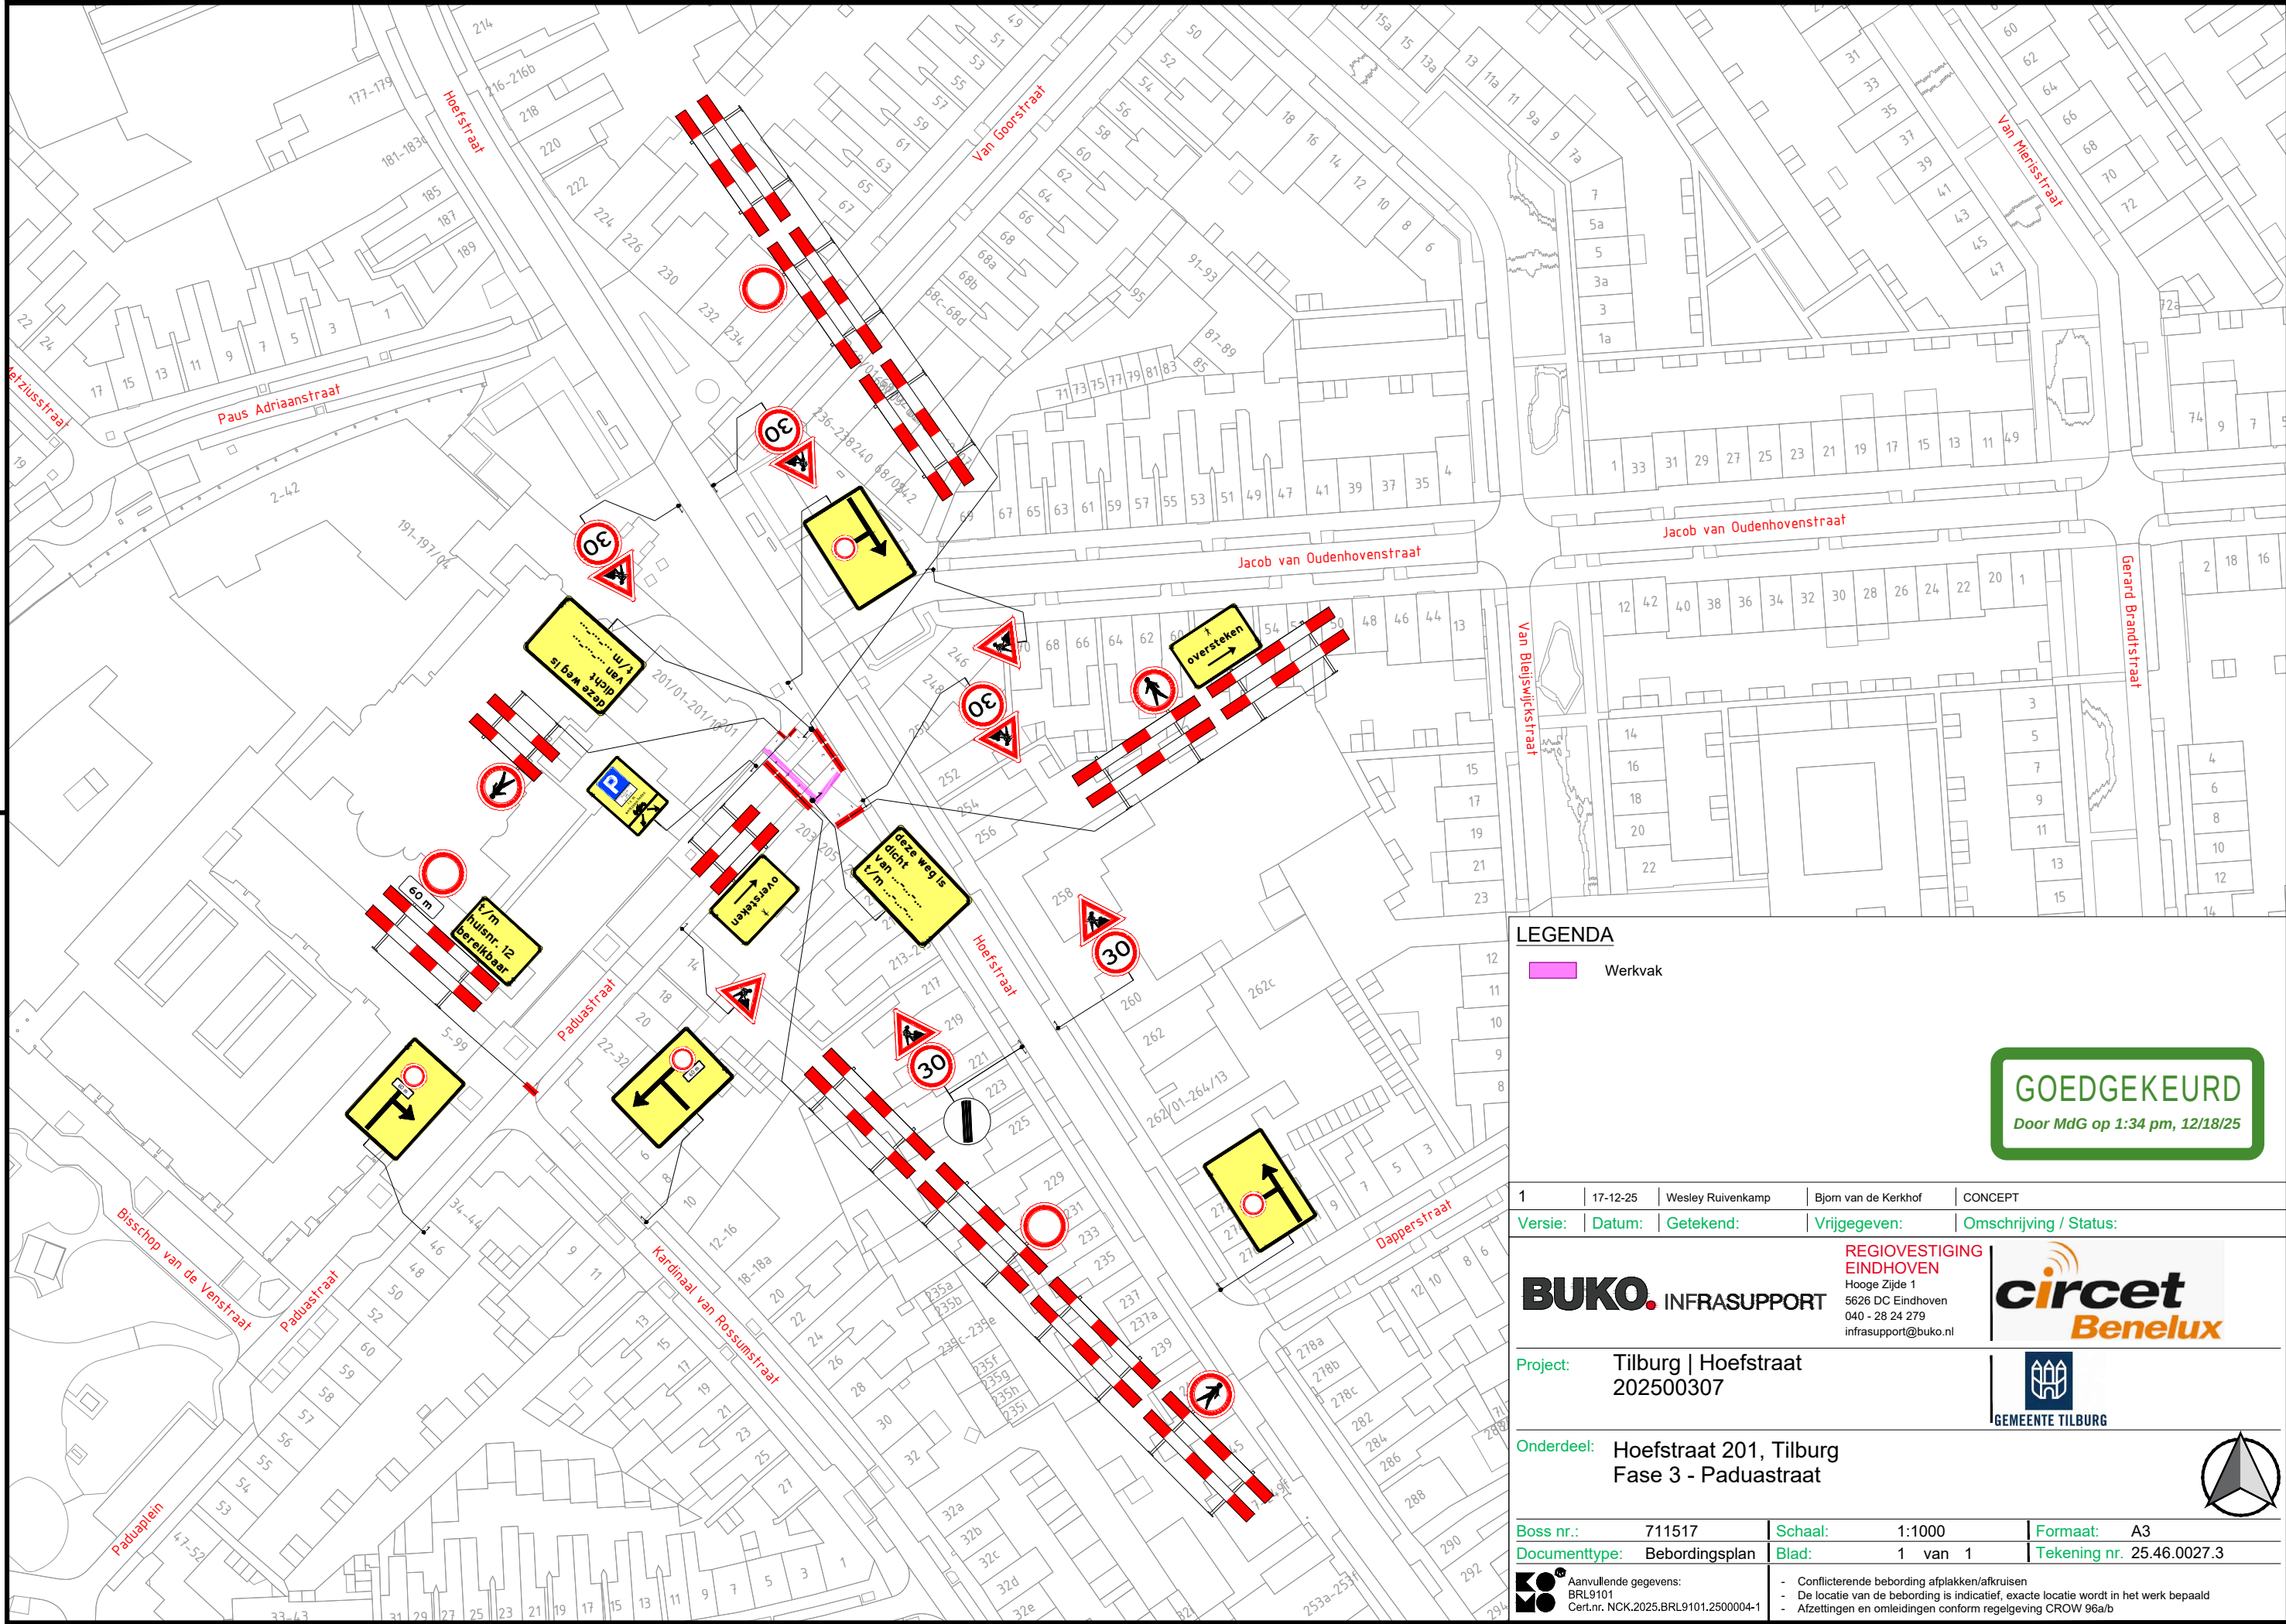

LEGENDA

 Werkvak

GOEDGEKEURD
Door MdG op 1:34 pm, 12/18/25

1	17-12-25	Wesley Ruivenkamp	Bjorn van de Kerkhof	CONCEPT
Versie:	Datum:	Getekend:	Vrijgegeven:	Omschrijving / Status:
BUKO. INFRASUPPORT		REGIOVESTIGING EINDHOVEN Hooge Zijde 1 5626 DC Eindhoven 040 - 28 24 279 infrasupport@buko.nl		
Project: Tilburg Hoefstraat 202500307				
Onderdeel: Hoefstraat 201, Tilburg Fase 3 - Paduastraat				
Boss nr.:	711517	Schaal:	1:1000	Formaat: A3
Documenttype:	Bebordingsplan	Blad:	1 van 1	Tekening nr. 25.46.0027.3
 Aanvullende gegevens: BRL9101 Cert.nr. NCK.2025.BRL9101.2500004-1		- Conflicterende bebording afplakken/afkruisen - De locatie van de bebording is indicatief, exacte locatie wordt in het werk bepaald - Afzettingen en omleidingen conform regelgeving CROW 96a/b		