


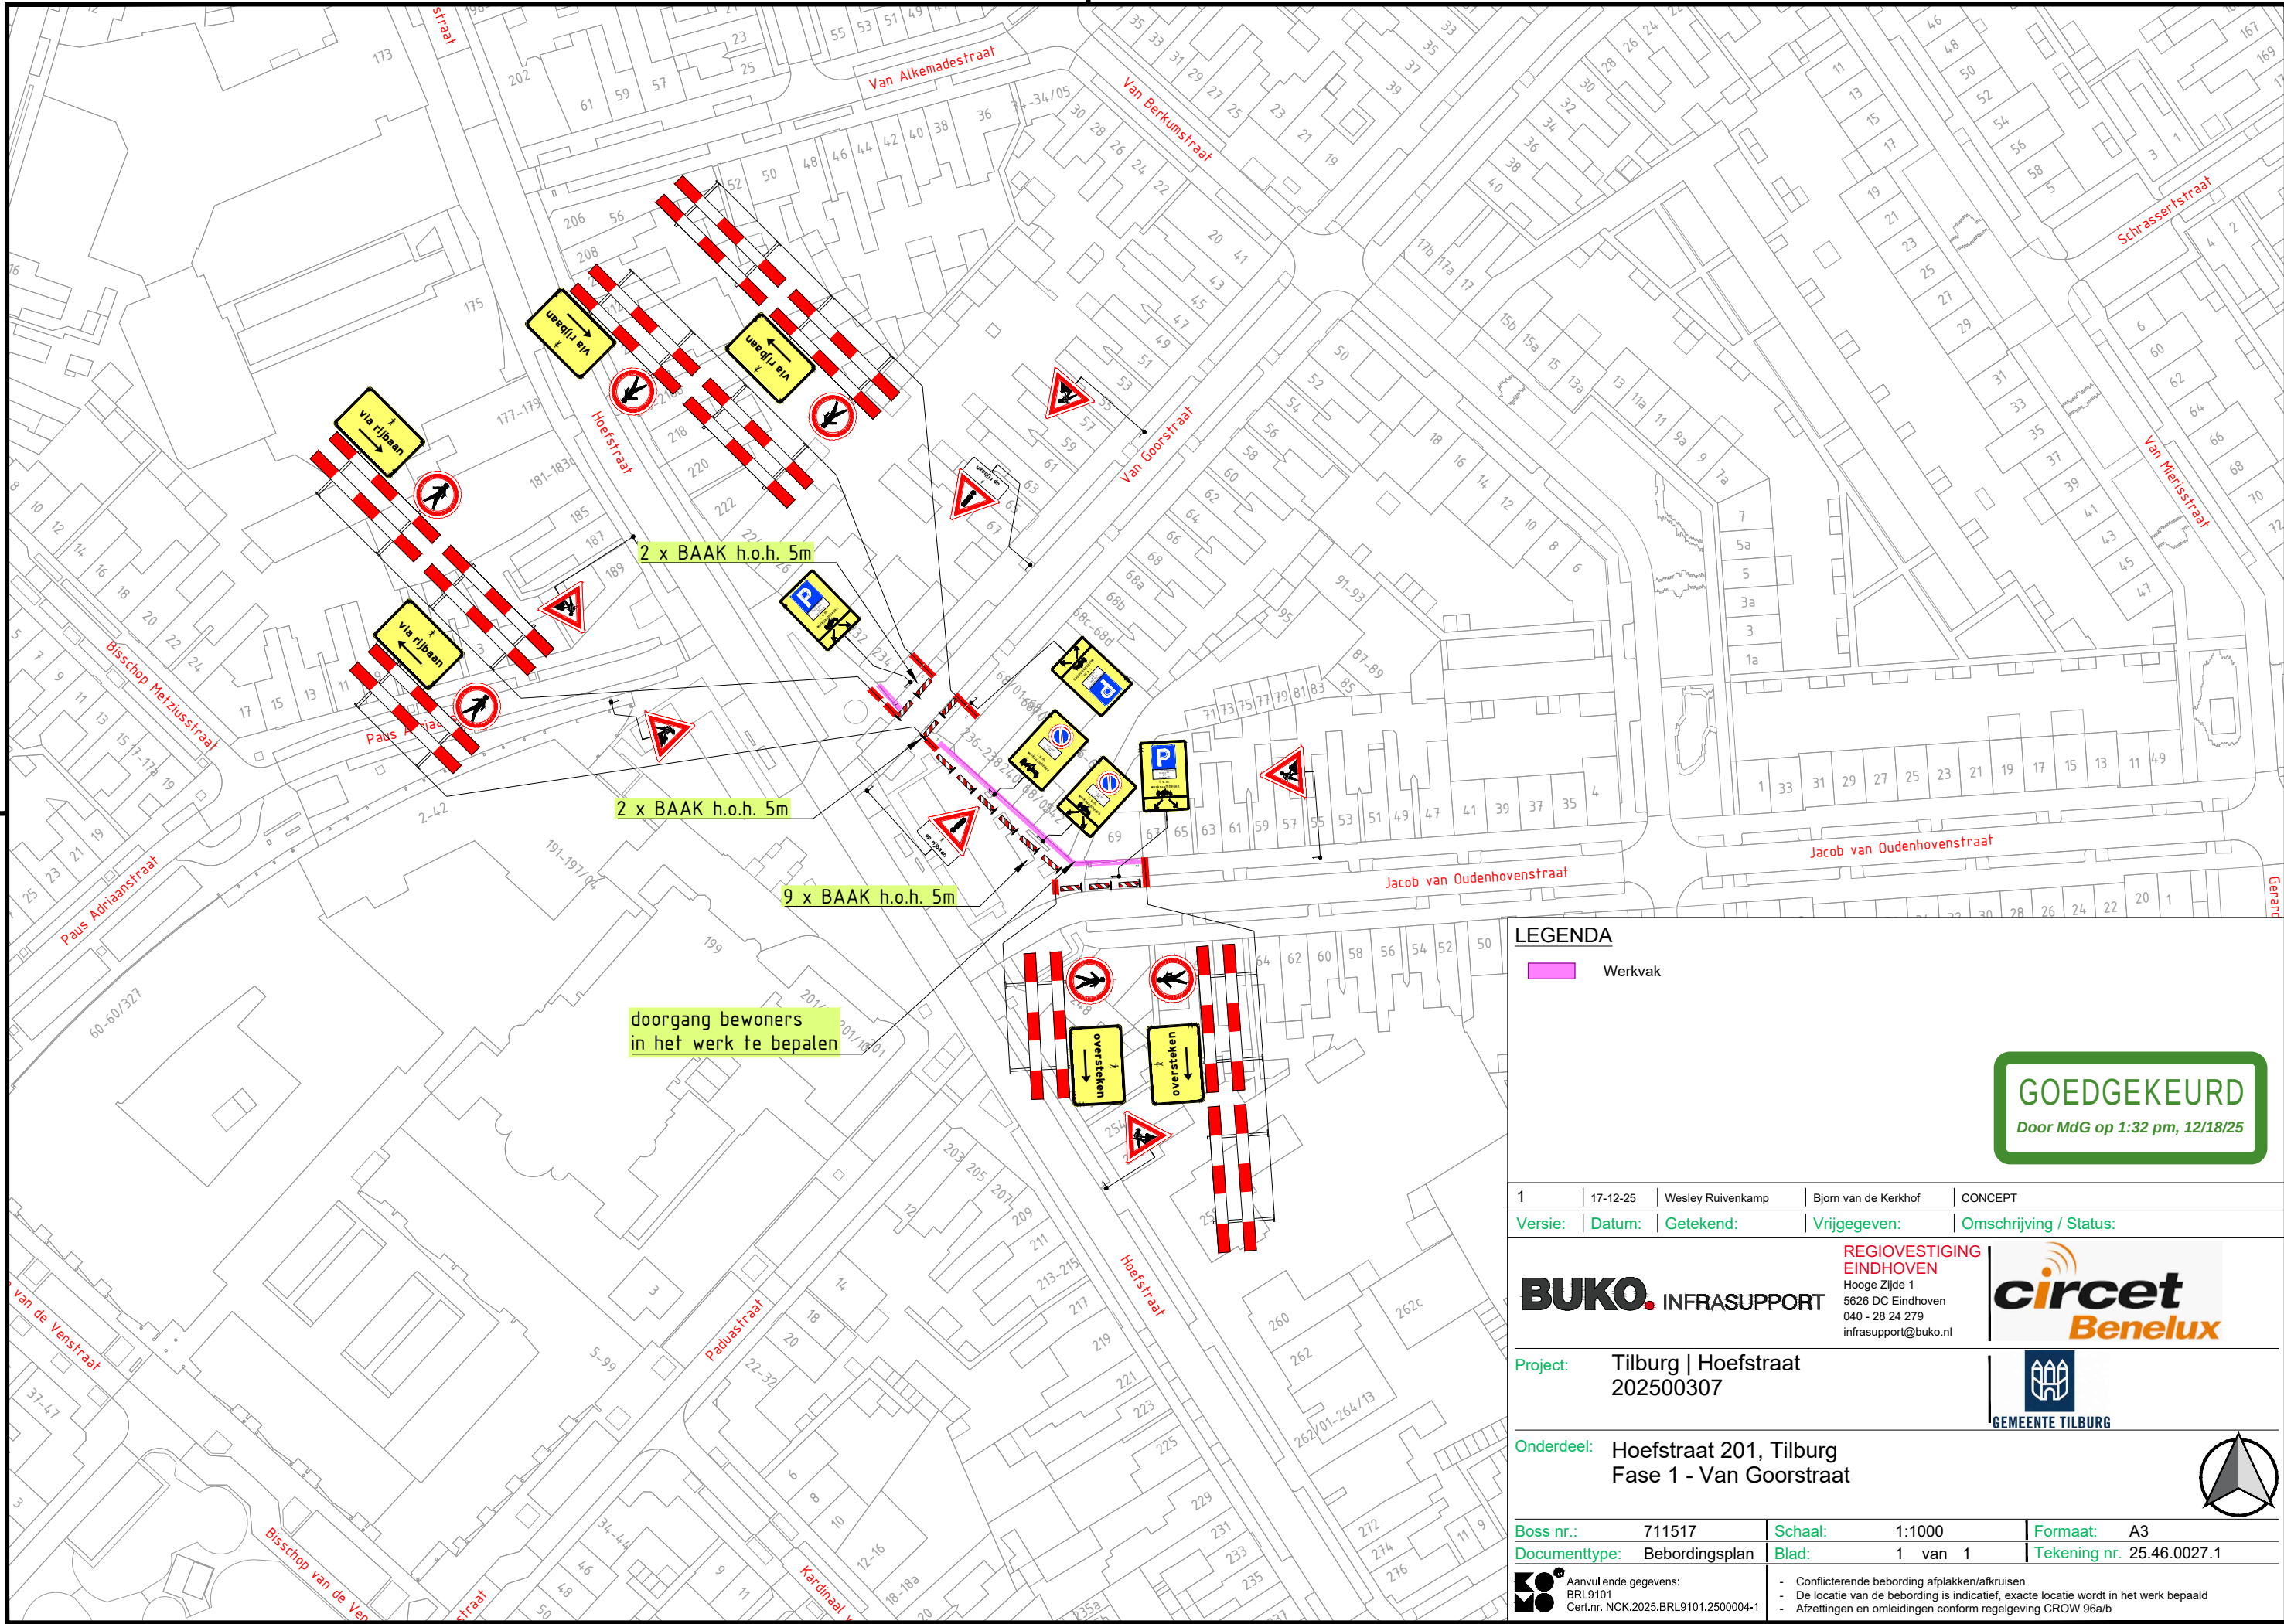

LEGENDA

Werkvak

GOEDGEKEURD

Door MdG op 1:32 pm, 12/18/25

1	17-12-25	Wesley Ruivenkamp	Bjorn van de Kerkhof	CONCEPT
Versie:	Datum:	Getekend:	Vrijgegeven:	Omschrijving / Status:
BUKO. INFRASUPPORT REGIOVESTIGING EINDHOVEN Hooge Zijde 1 5626 DC Eindhoven 040 - 28 24 279 infrasupport@buko.nl			circet Benelux	
Project: Tilburg Hoefstraat 202500307			GEMEENTE TILBURG	
Onderdeel: Hoefstraat 201, Tilburg Fase 1 - Van Goorstraat				
Boss nr.: 711517		Schaal: 1:1000	Formaat: A3	
Documenttype: Bebordingsplan		Blad: 1 van 1	Tekening nr. 25.46.0027.1	
Aanvullende gegevens: BRL9101 Cert.nr. NCK.2025.BRL9101.2500004-1		- Conflicterende bebording afplakken/afkruisen - De locatie van de bebording is indicatief, exacte locatie wordt in het werk bepaald - Afzettingen en omleidingen conform regelgeving CROW 96a/b		