



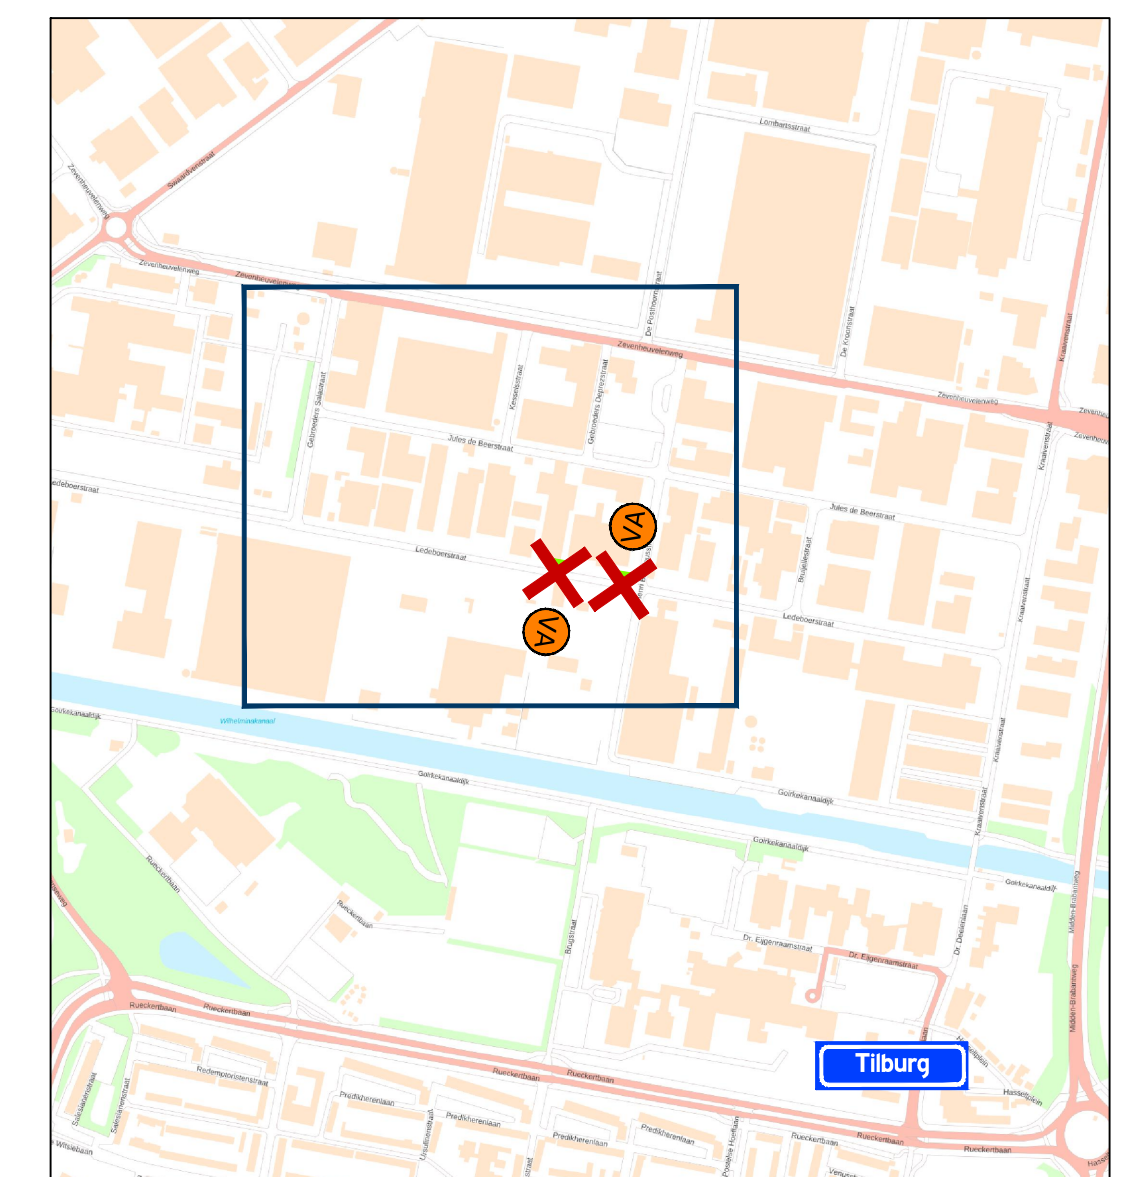

Locatie

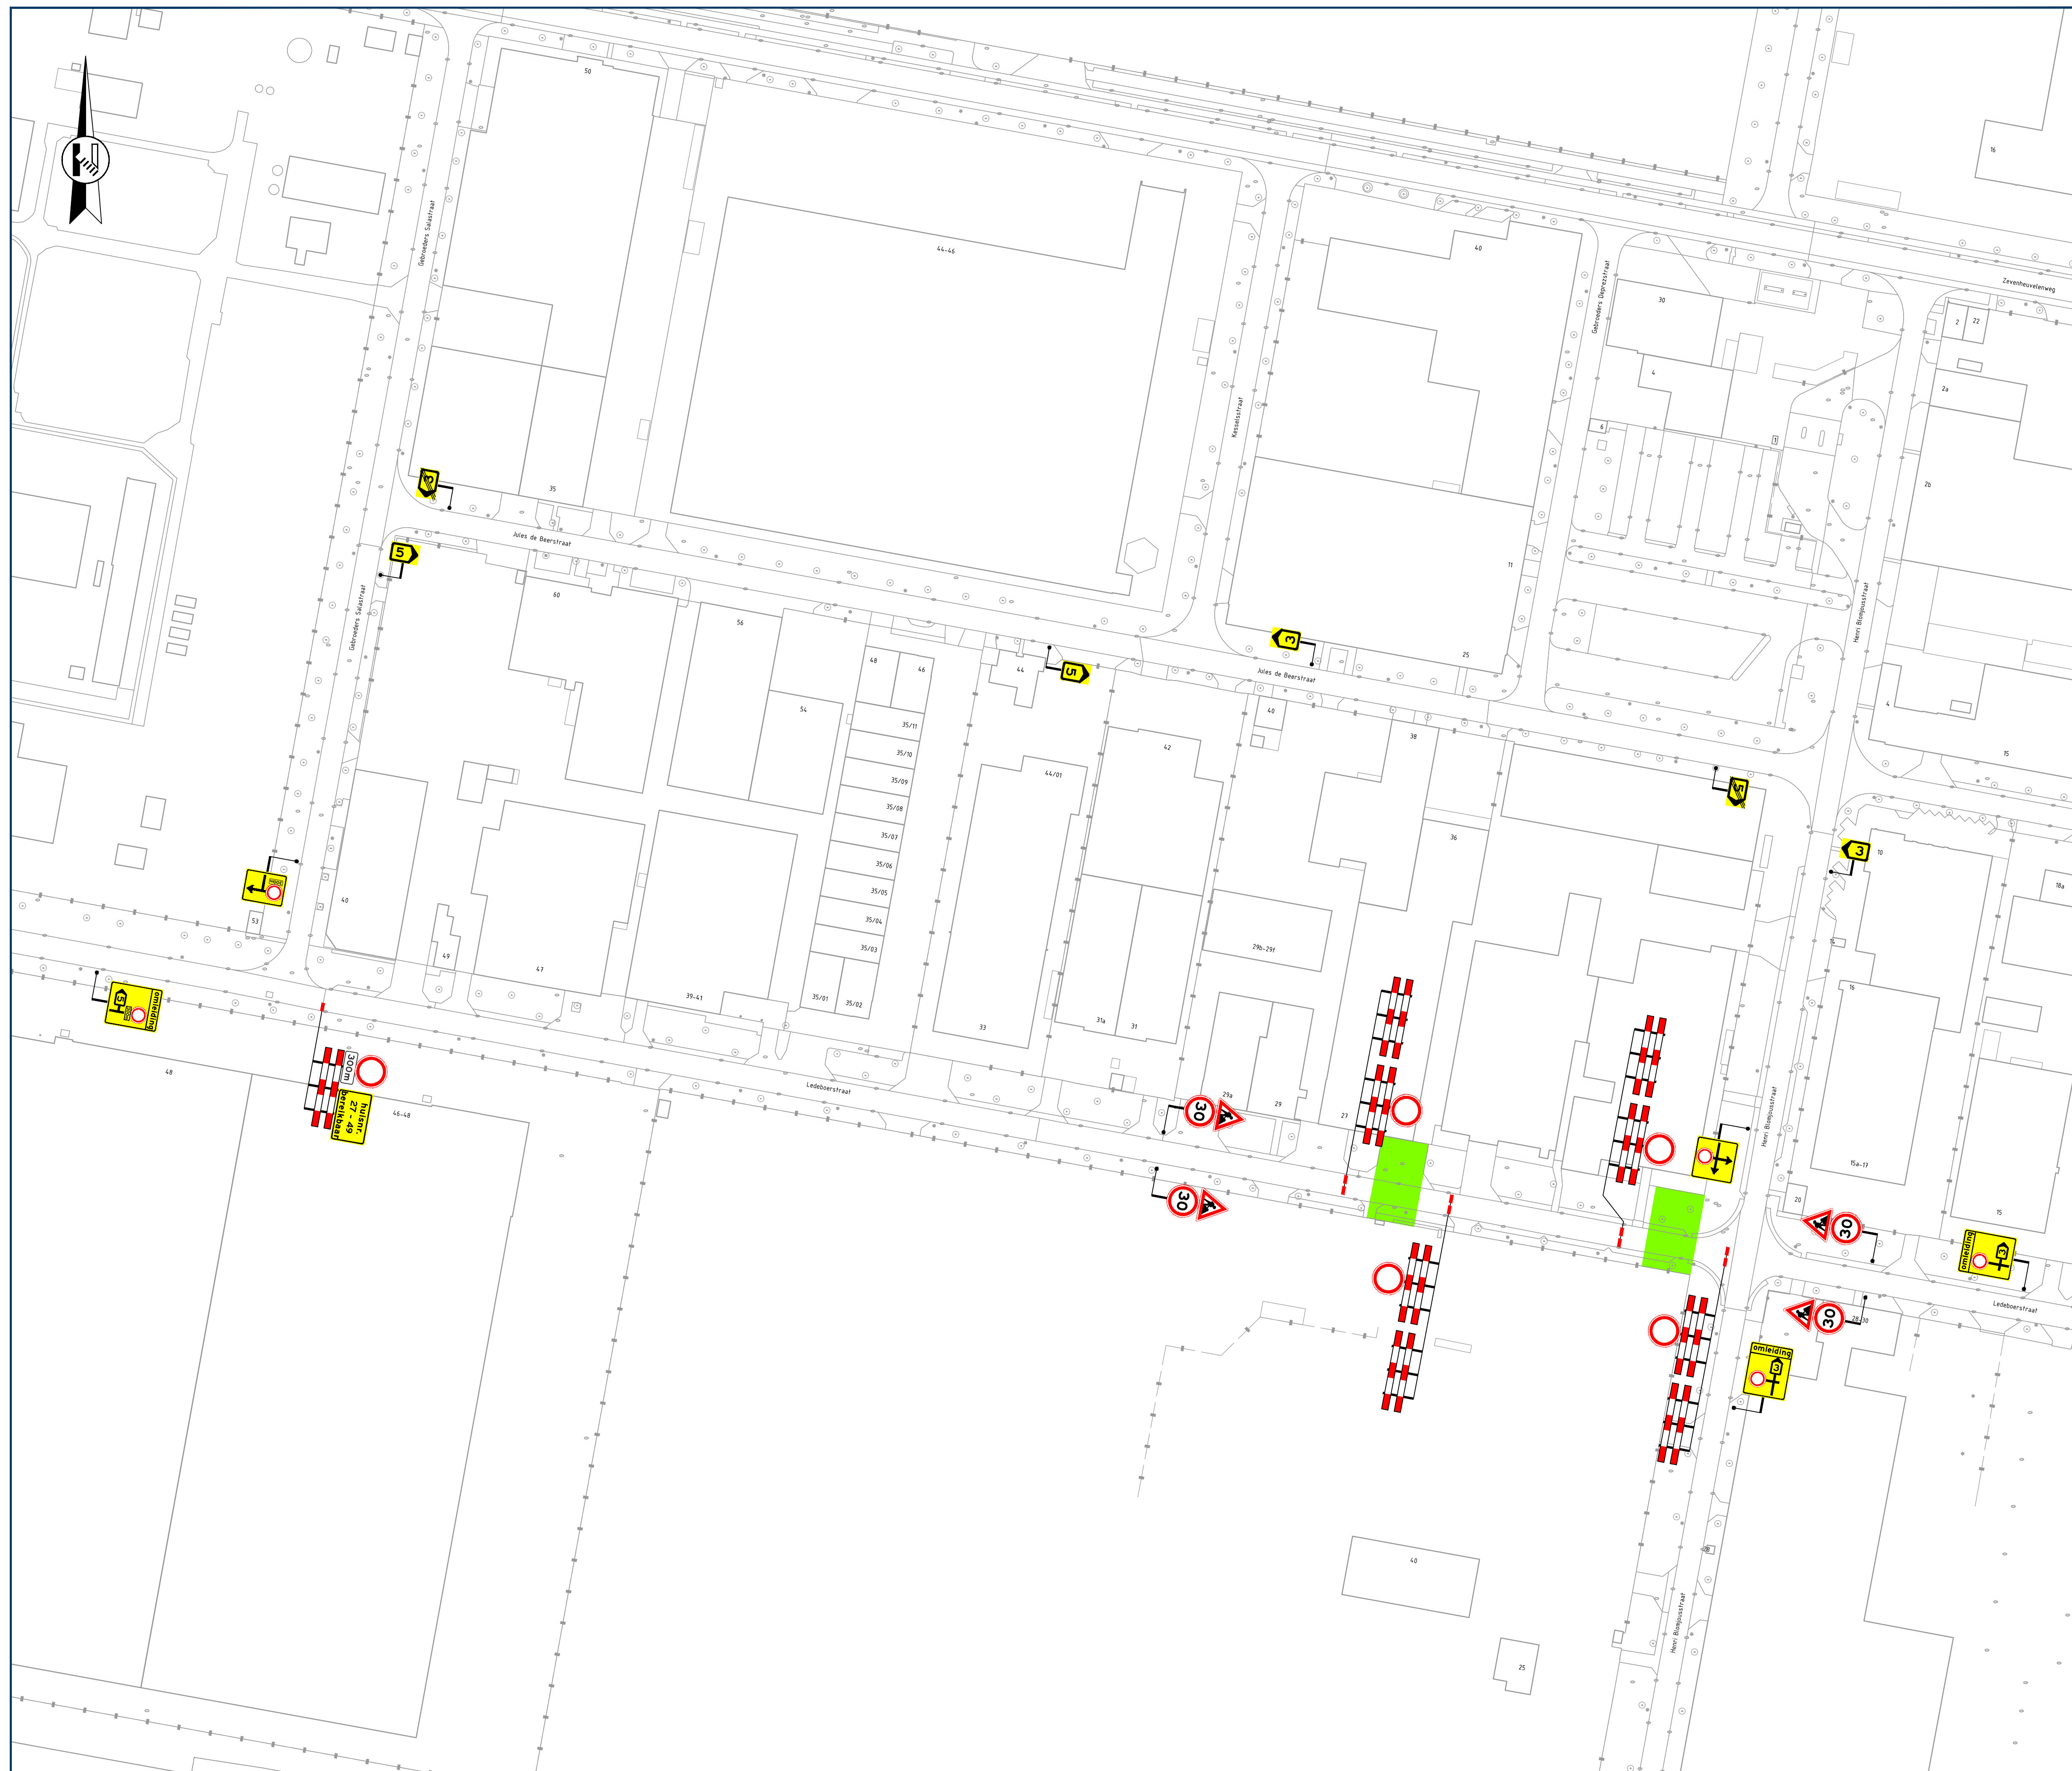


Opmerkingen

- publicatieborden minimaal twee weken voor aanvang werkzaamheden plaatsen
- afplakken/afdraaien conflicterende (RVV) bebording

Legenda




aan te brengen verkeersmaatregelen

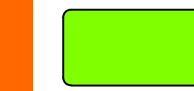

werkruimte



afsluiting/afgesloten wegvak

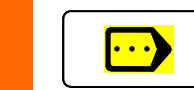

- routebord
- plaatsen vooraankondiging



vanRens

Rayon Zuid
Vestiging Helvoirt
Molenstraat 27a, Helvoirt
Postbus 4, 5268 ZG Helvoirt
T +31 (0)88 03 30 900
www.vanrensvb.nl
info@vanrensvb.nl

wegmarkering | verkeersmaatregelen
| bouwplaatsmarkering

project: Werkzaamheden aan ondergrondse infra
Locatie: Ledeboerstraat | te Tilburg
onderwerp: Tijdelijke verkeersmaatregelen
afzetting & omleiding

getekend: L. van de Laar	datum: 10-06-2026	schaal: 1:1.000
controle: N. de Jong	datum: 10-06-2026	formaat: A1
vrijgave: B. van Baren	datum: 10-06-2026	versie: 1

tekeningnummer: 08080-T-VKM-001