



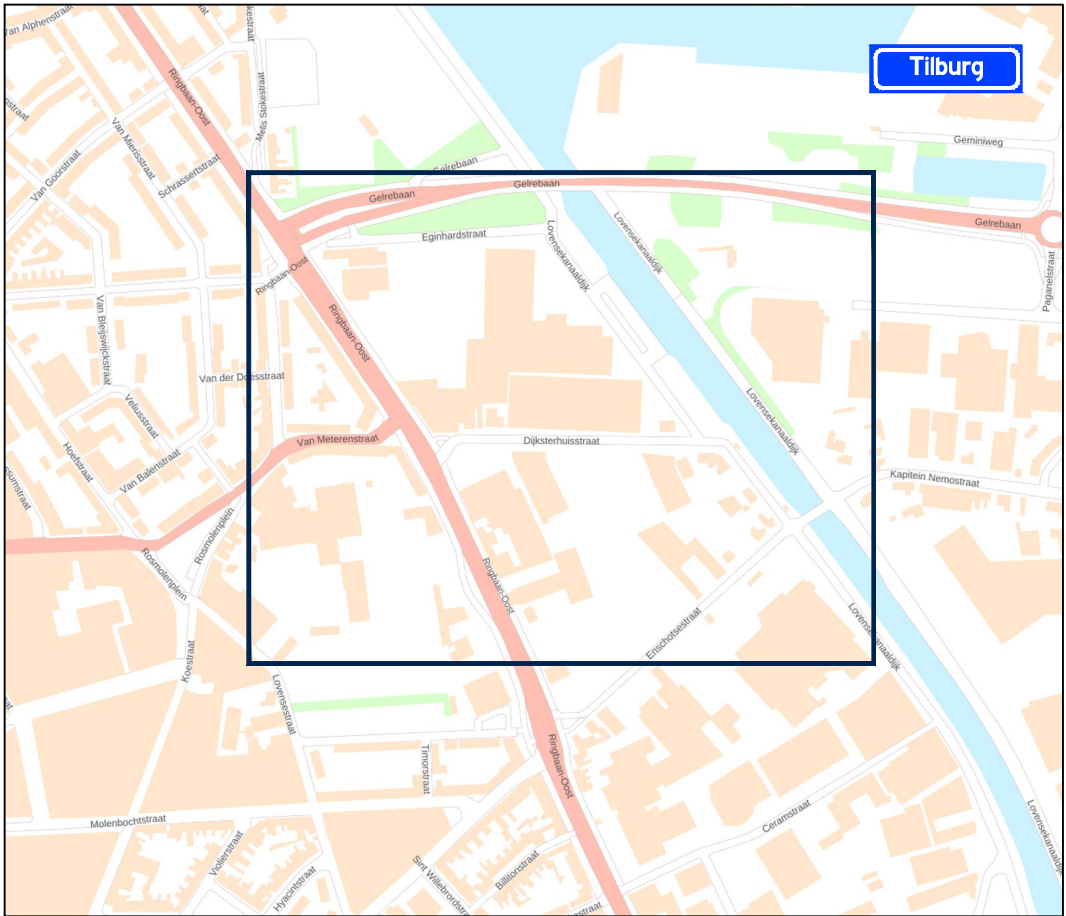

Locatie

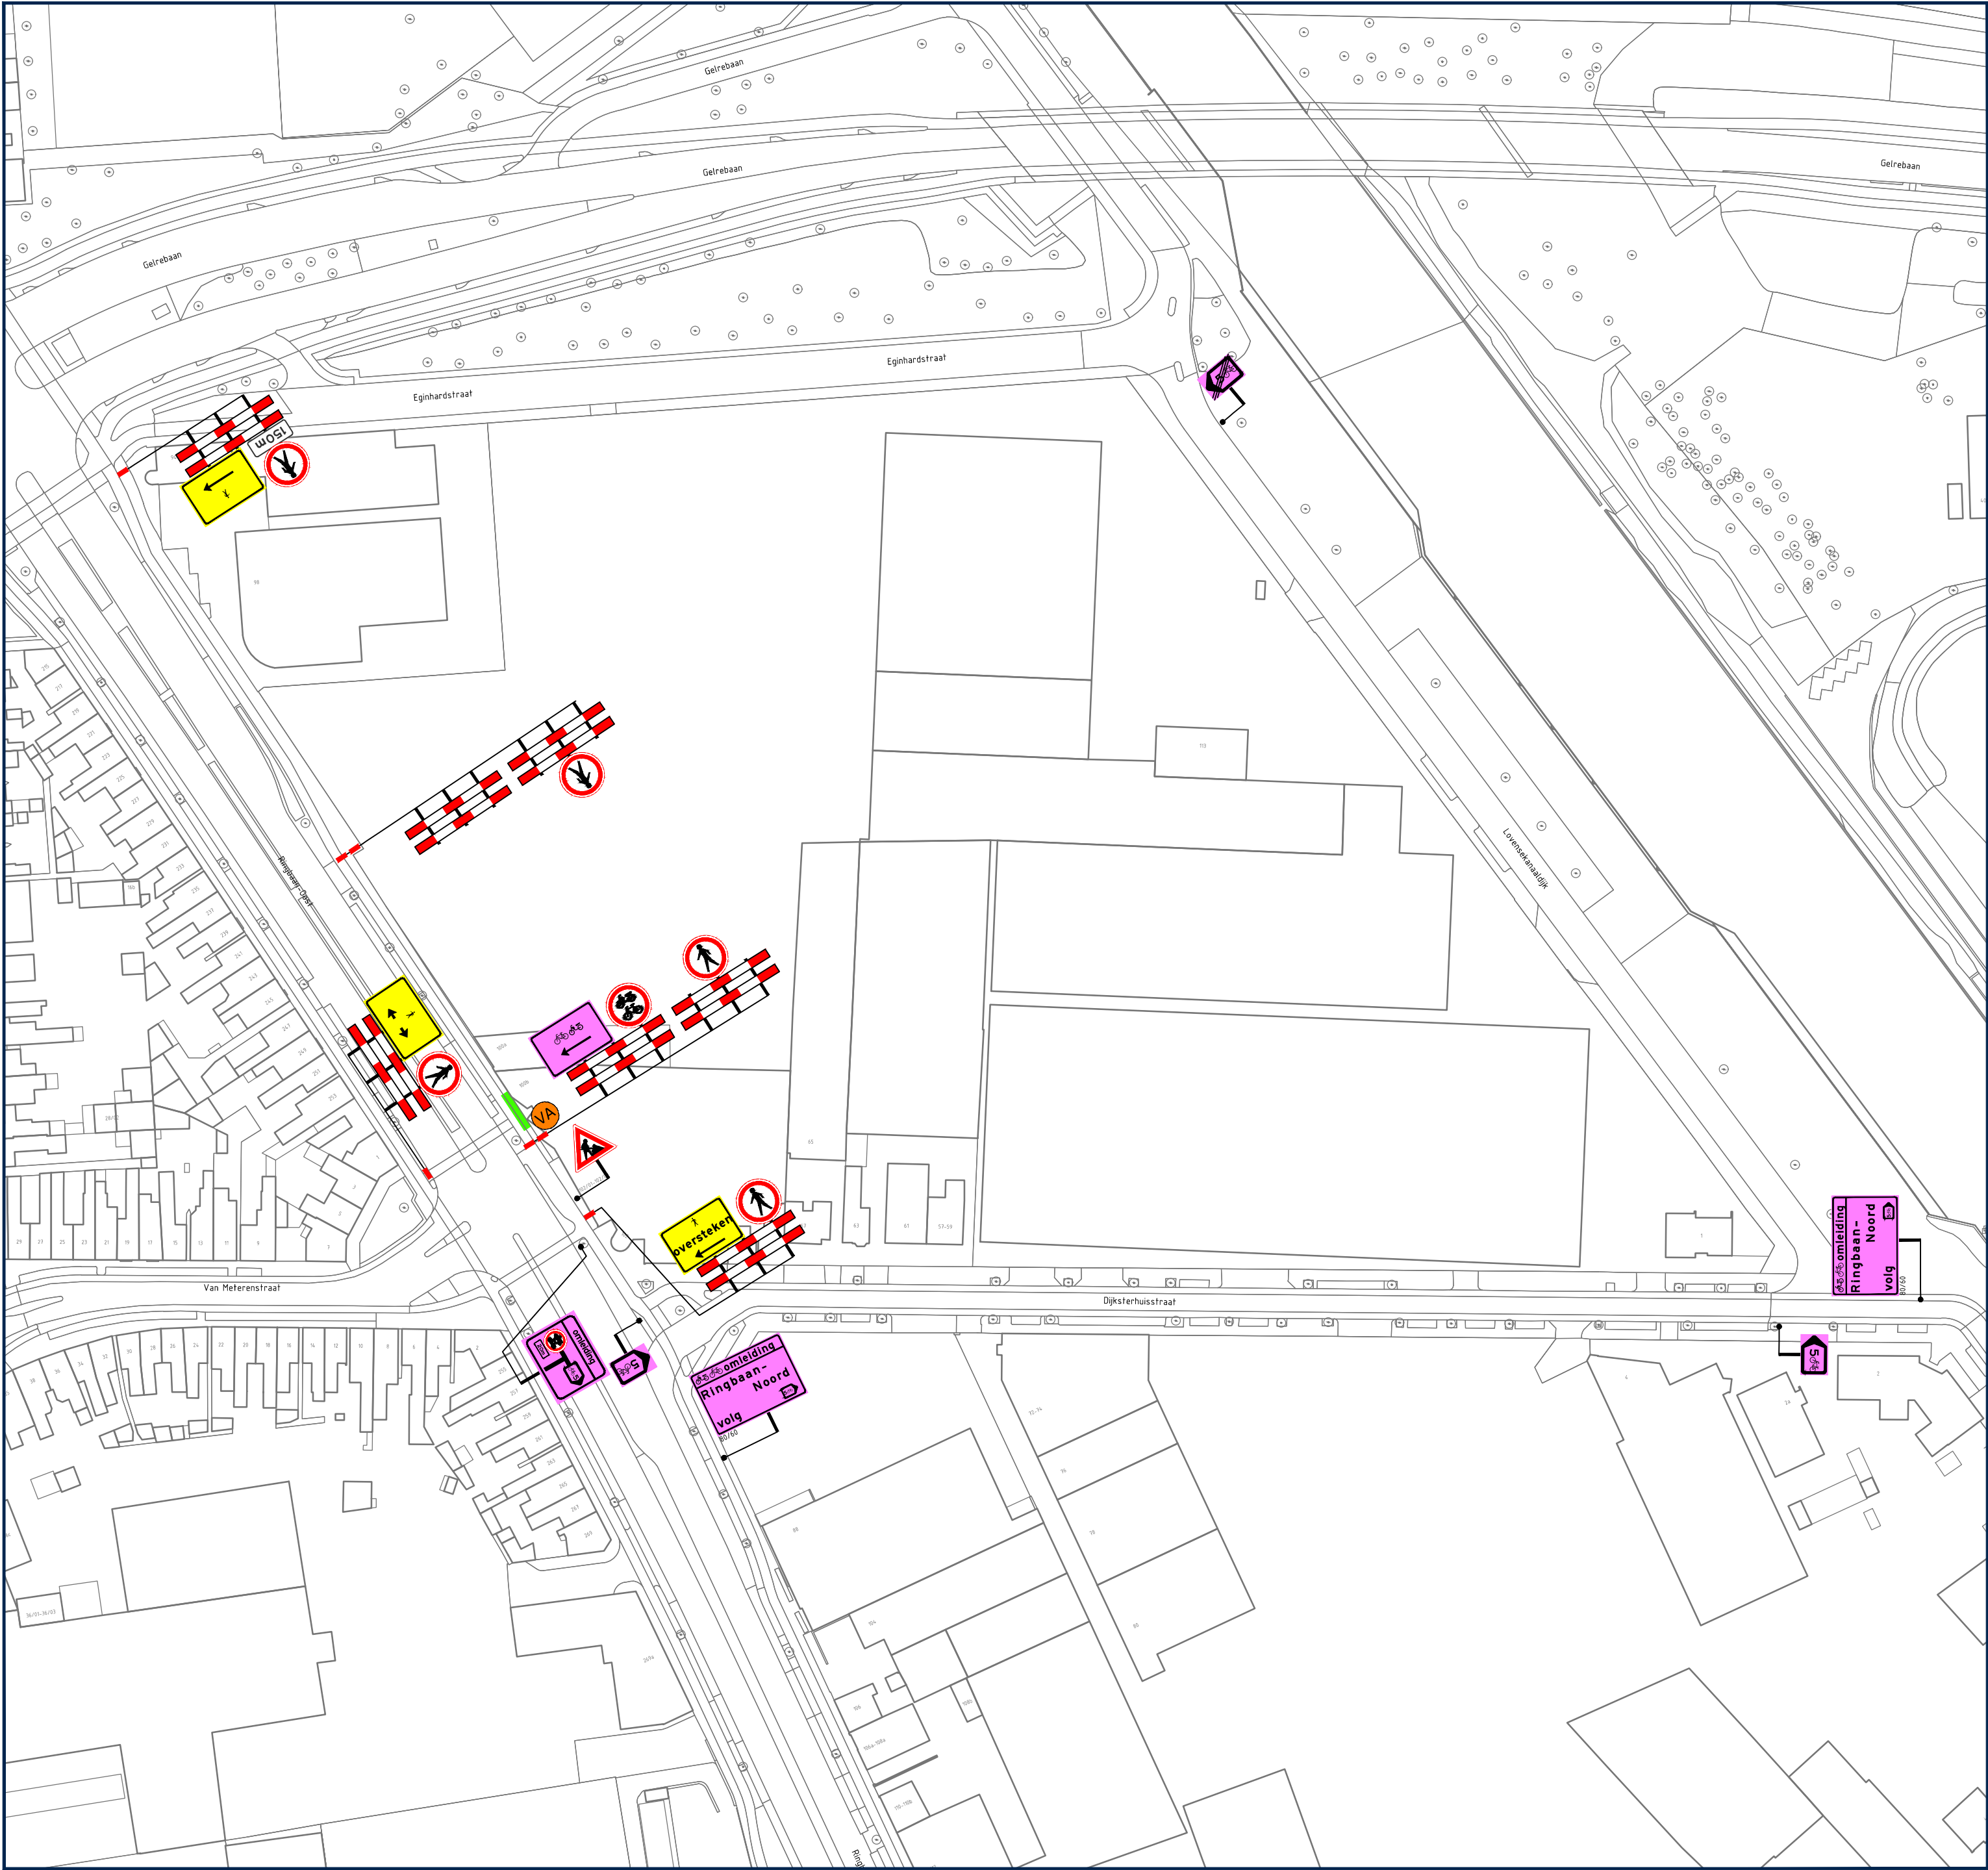

Opmerkingen

- publicatieborden minimaal twee weken voor aanvang werkzaamheden plaatsen

Legenda

- aan te brengen verkeersmaatregelen
- werkruimte
- afsluiting/afgesloten wegvak
- letterafmeting tekstbord
- routebord
- plaatsen voor aankondiging

GOEDGEKEURD
Door MdG op 8:44 am, 6/3/26

Fietspad
dicht
van dd mm. 00h
tot dd mm. 00h
(110/83)



Rayon Zuid
Vestiging Helvoirt
Molenstraat 27a, Helvoirt
Postbus 4, 5268 ZG Helvoirt
T +31 (0)88 03 30 900
www.vanrensbv.nl
info@vanrensbv.nl
wegmarkering | verkeersmaatregelen
ontwerp & advies | bewegwijzering

In opdracht van:



project: **Werkzaamheden aan ondergrondse infra**
Locatie: Ringbaan-Oost 100a | te Tilburg

onderwerp: **Tijdelijke verkeersmaatregelen**
afzetting & omleiding

getekend: N. de Jong	datum: 18-08-2025	schaal: 1:1.000
controle: L. van de Laar	datum: 18-08-2025	formaat: A2
vrijgave: B. van Baren	datum: 18-08-2025	versie: 2

tekeningnummer: 3847-05671-T-VKM-001