



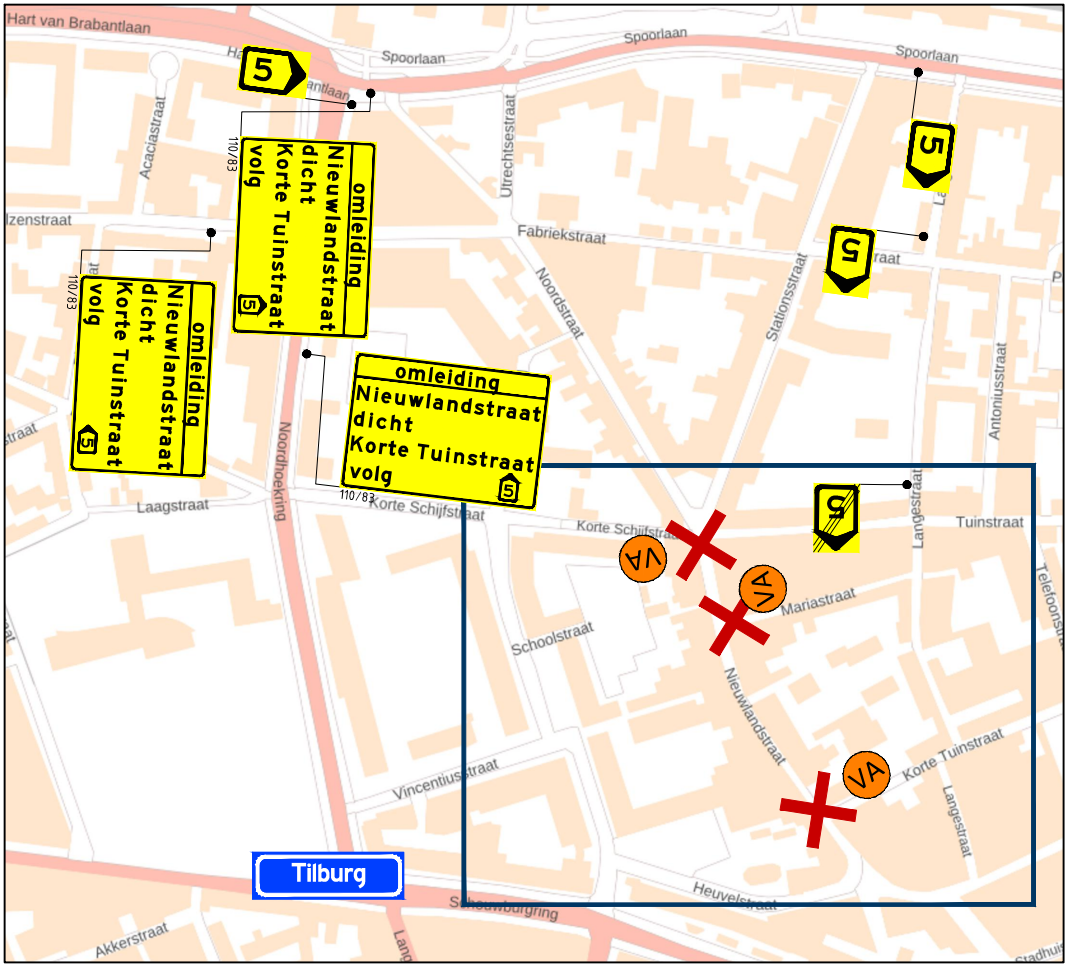

Locatie

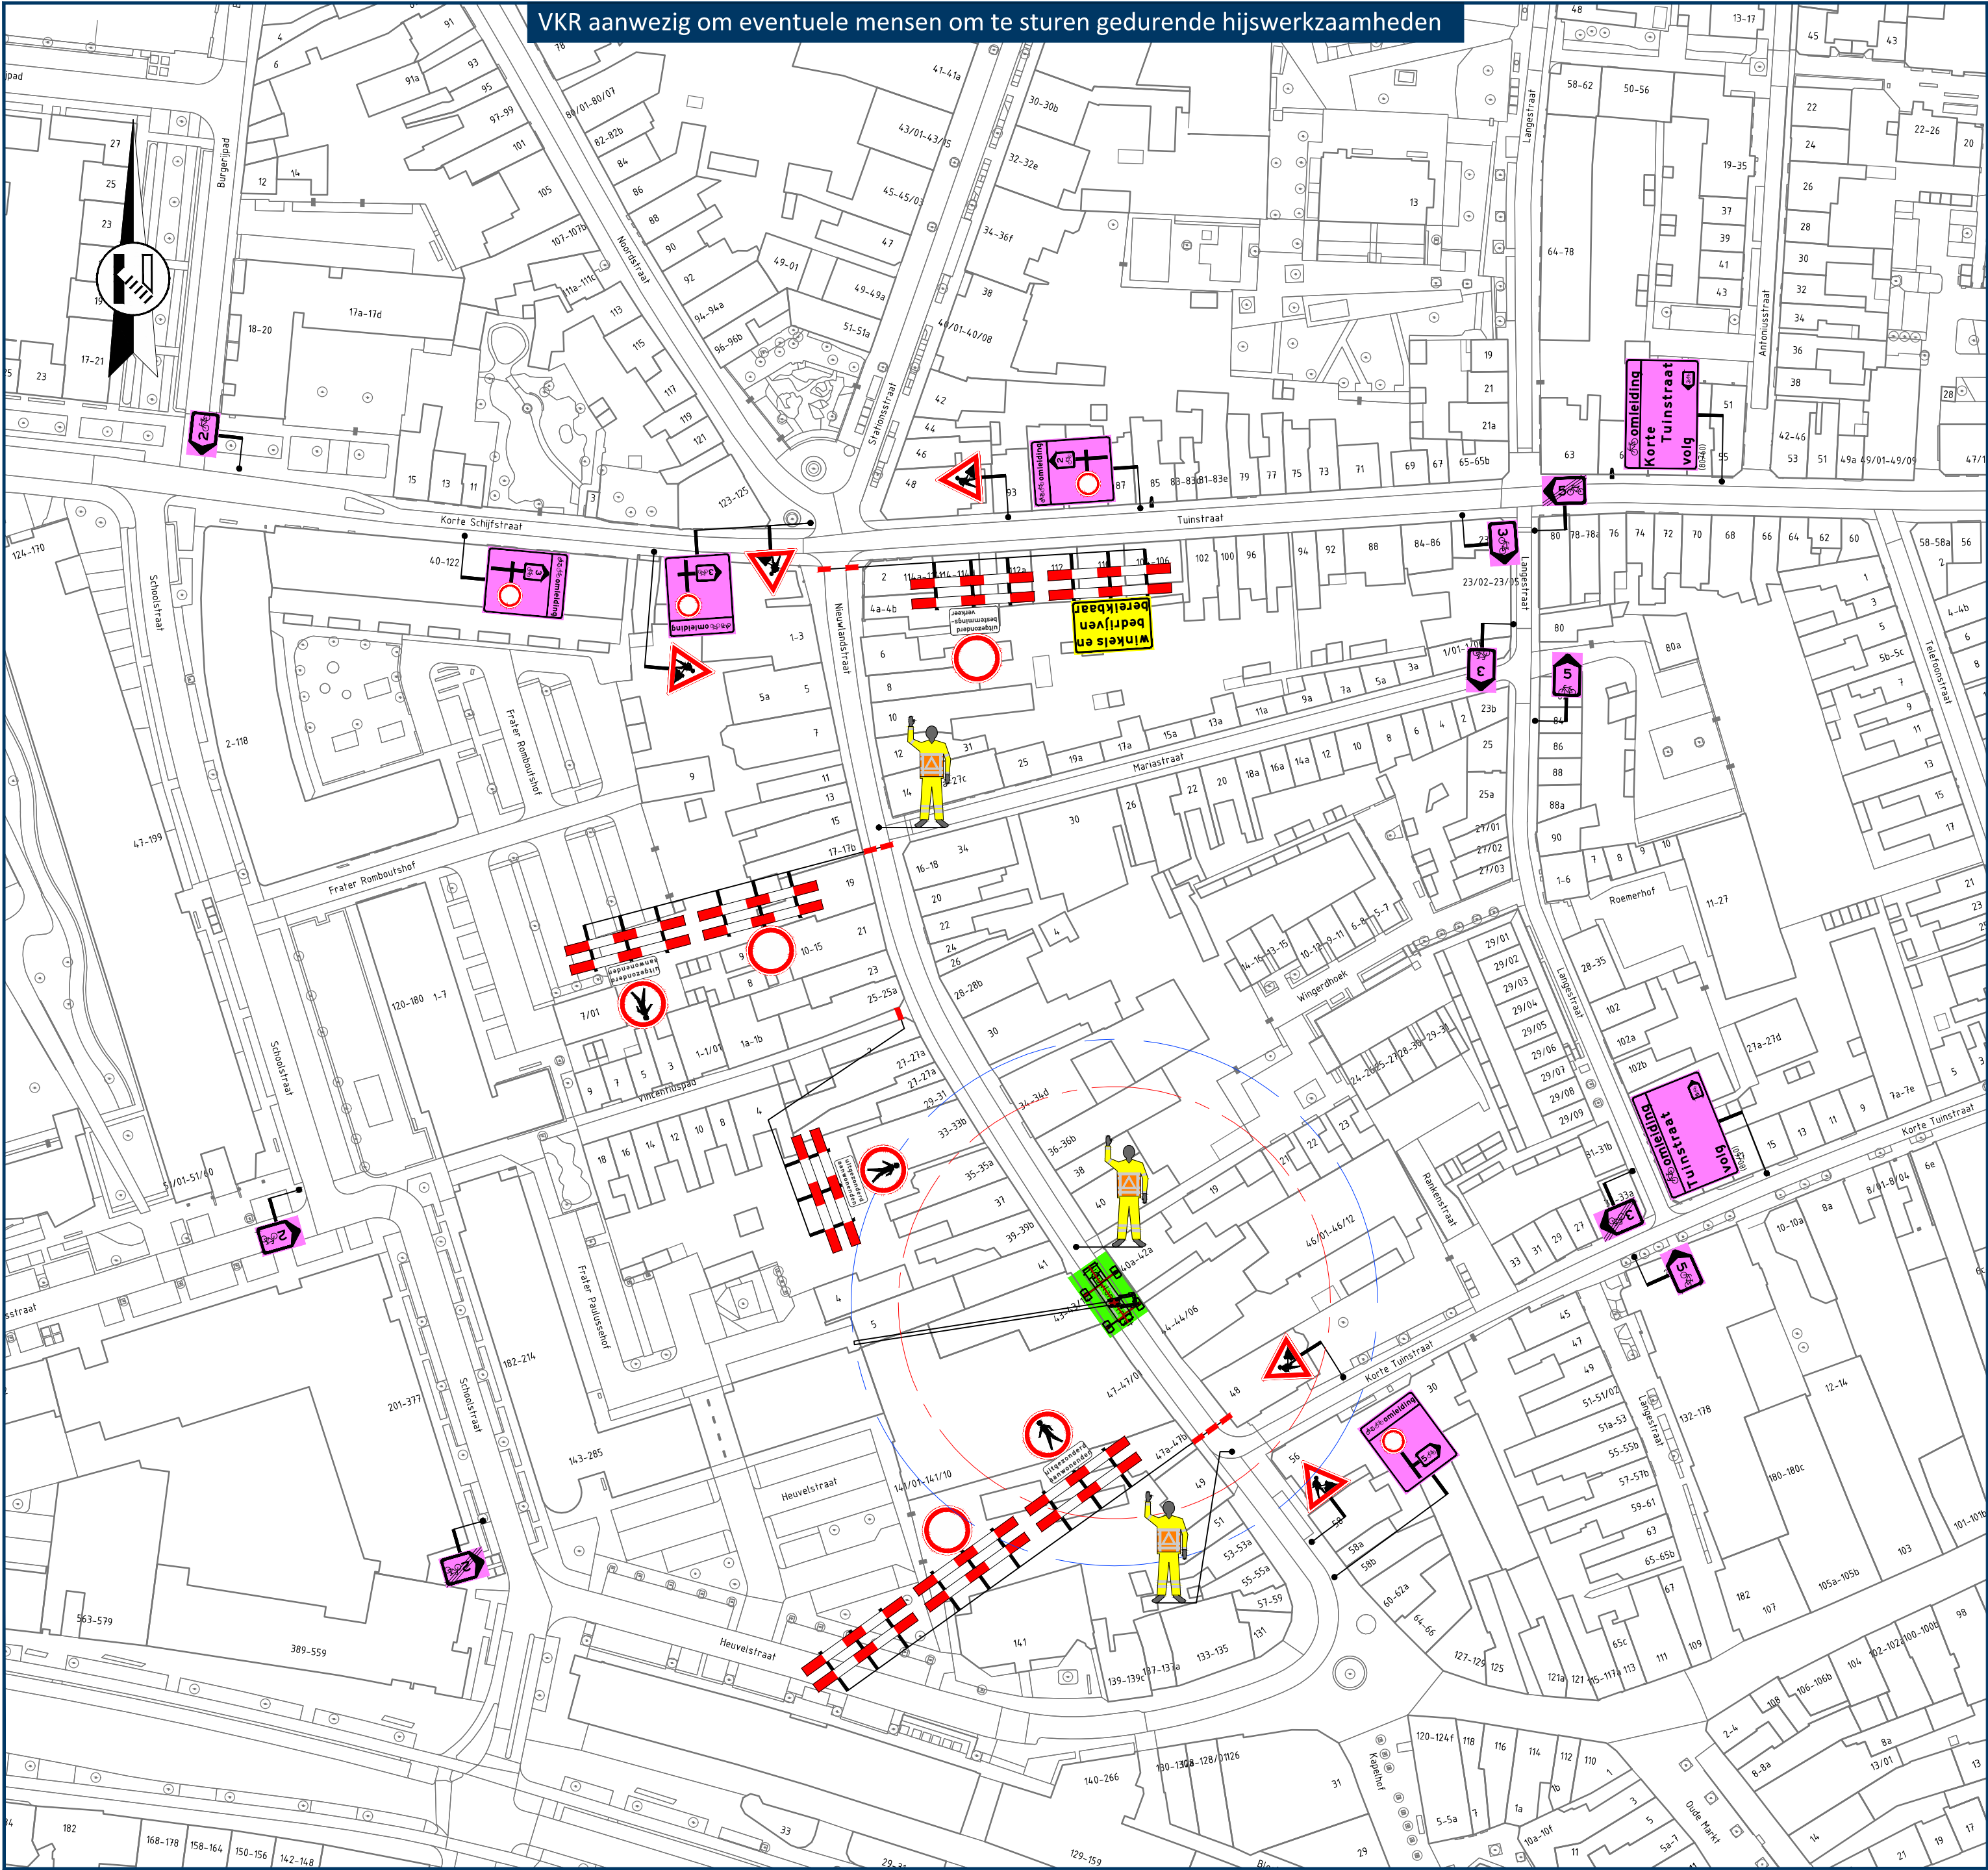

Opmerkingen

- publicatieborden minimaal twee weken voor aanvang werkzaamheden plaatsen
- afplakken/afdraaien conflicterende (RVV) bebording

Legenda




aan te brengen verkeersmaatregelen



werkruimte



afsluiting/afgesloten wegvak

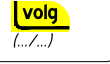

letterafmeting tekstbord



routebord



toepassen verkeersregelaars



plaatsen voor aankondiging

Nieuwlandstraat
dicht
van dd mm. OOH
tot dd mm. OOH
(110/83)



Rayon Zuid
Vestiging Helvoirt
Molenstraat 27a, Helvoirt
Postbus 4, 5268 ZG Helvoirt
T +31 (0)88 03 30 900
www.vanrensbv.nl
info@vanrensbv.nl
wegmarkering | verkeersmaatregelen
ontwerp & advies | bewegwijzering

In opdracht van:



Raros Bouw bv

project: Hijswerkzaamheden
Locatie: Nieuwlandstraat | te Tilburg
onderwerp: Tijdelijke verkeersmaatregelen
afzetting & omleiding

getekend: M. Kwaks	datum: 03-06-2026	schaal: 1:1.000
controle: N. de Jong	datum: 03-06-2026	formaat: A2
vrijgave: B. van Baren	datum: 03-06-2026	versie: 1

tekeningnummer: 3847-05891-T-VKM-003